


Satiksmes organizācijas shēma Nr.1

“Caurbraucamo pagalmu remonts Daugavpils pilsētas administratīvajā teritorijā”

Tartu iela 4, Daugavpils

SASKAŅOTS
DPPI
"Komunālās saimniecības pārvalde"
vadītāja vietnieks
27.03.2018 g.
Artūrs Džerņis

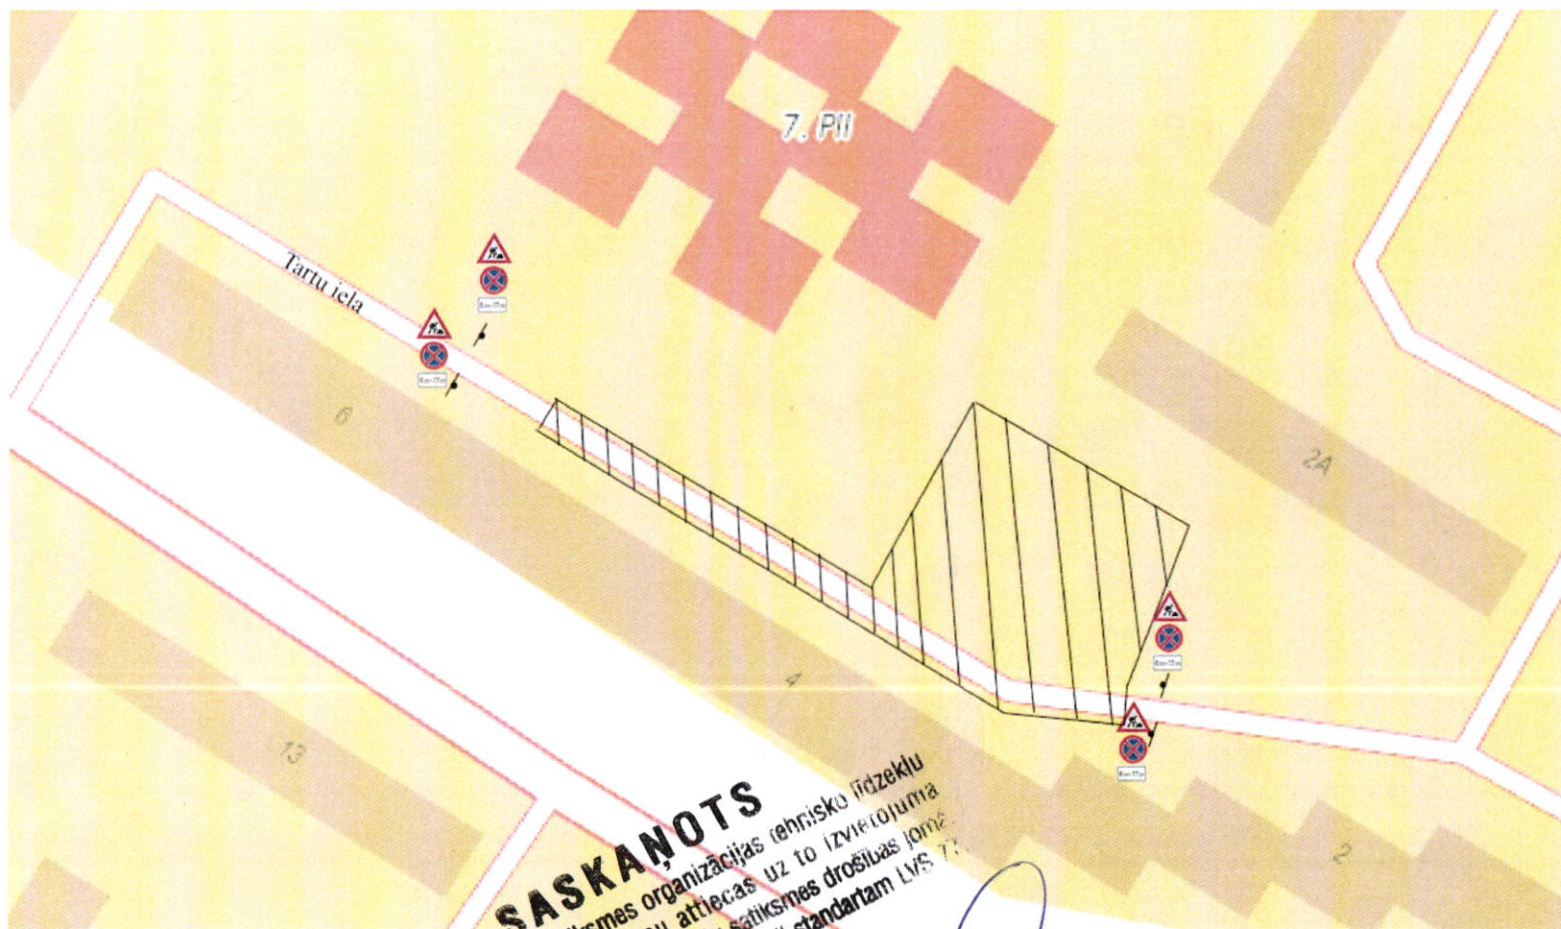

Piezīmes:

1. Darba vietu uz ceļiem aprīkot atbilstoši MK 01.10.2001 noteikumiem “Noteikumi par darba vietu aprīkošanu uz ceļiem” prasībām.
2. Uzstādītie satiksmes organizācijas līdzekļi paliek uzstādīti arī pēc darbu laika beigām un brīvdienās.

Darbu veikšanas laiks: 20.03.2018-30.04.2018

Darbu veic: SIA “DSM Meistari”,
Kandavas iela 2-1a, Daugavpils, LV-5401, Latvija

Atbildīgais būvdarbu vadītājs: Nikolajs Safonovs, tālr. 29329888

Satiksmes organizācijas shēma ir saskaņota sekojošiem darbiem:

- Demontāžas darbi (betona apmales, asfalta segums);
- Betona apmaļu uzstādīšana
- Karstā asfalta būvniecība

SASKAŅOTS
Saskaņojums par satiksmes organizācijas tehnisko līdzekļu uzstādīšanu un noņemšanu attiecas uz to izvietojuma atbilstību normatīvajiem aktiem ceļu satiksmes drošības jomā. Ceļa zīmes izgatavot un uzstādīt atbilstoši standartam LVS 77.

VAS LATVIJAS VALSTS CEĻU
Daugavpils nodaļas vadītājs
GUNĀRS HMEĻNICKIS
27.03.18

SIA “DSM Meistari”
būvdarbu vadītājs

N. Safonovs