


## Satiksmes organizācijas shēma Nr.1

“Caurbraucamo pagalmu remonts Daugavpils pilsētas administratīvajā teritorijā”

Ventspils iela 4a, Daugavpils

SASKAŅOTS  
DPPI  
"Komunālās saimniecības pārvalde"  
vadītāja vietnieks  
Artūrs Dzeriņš  
27.03.2018

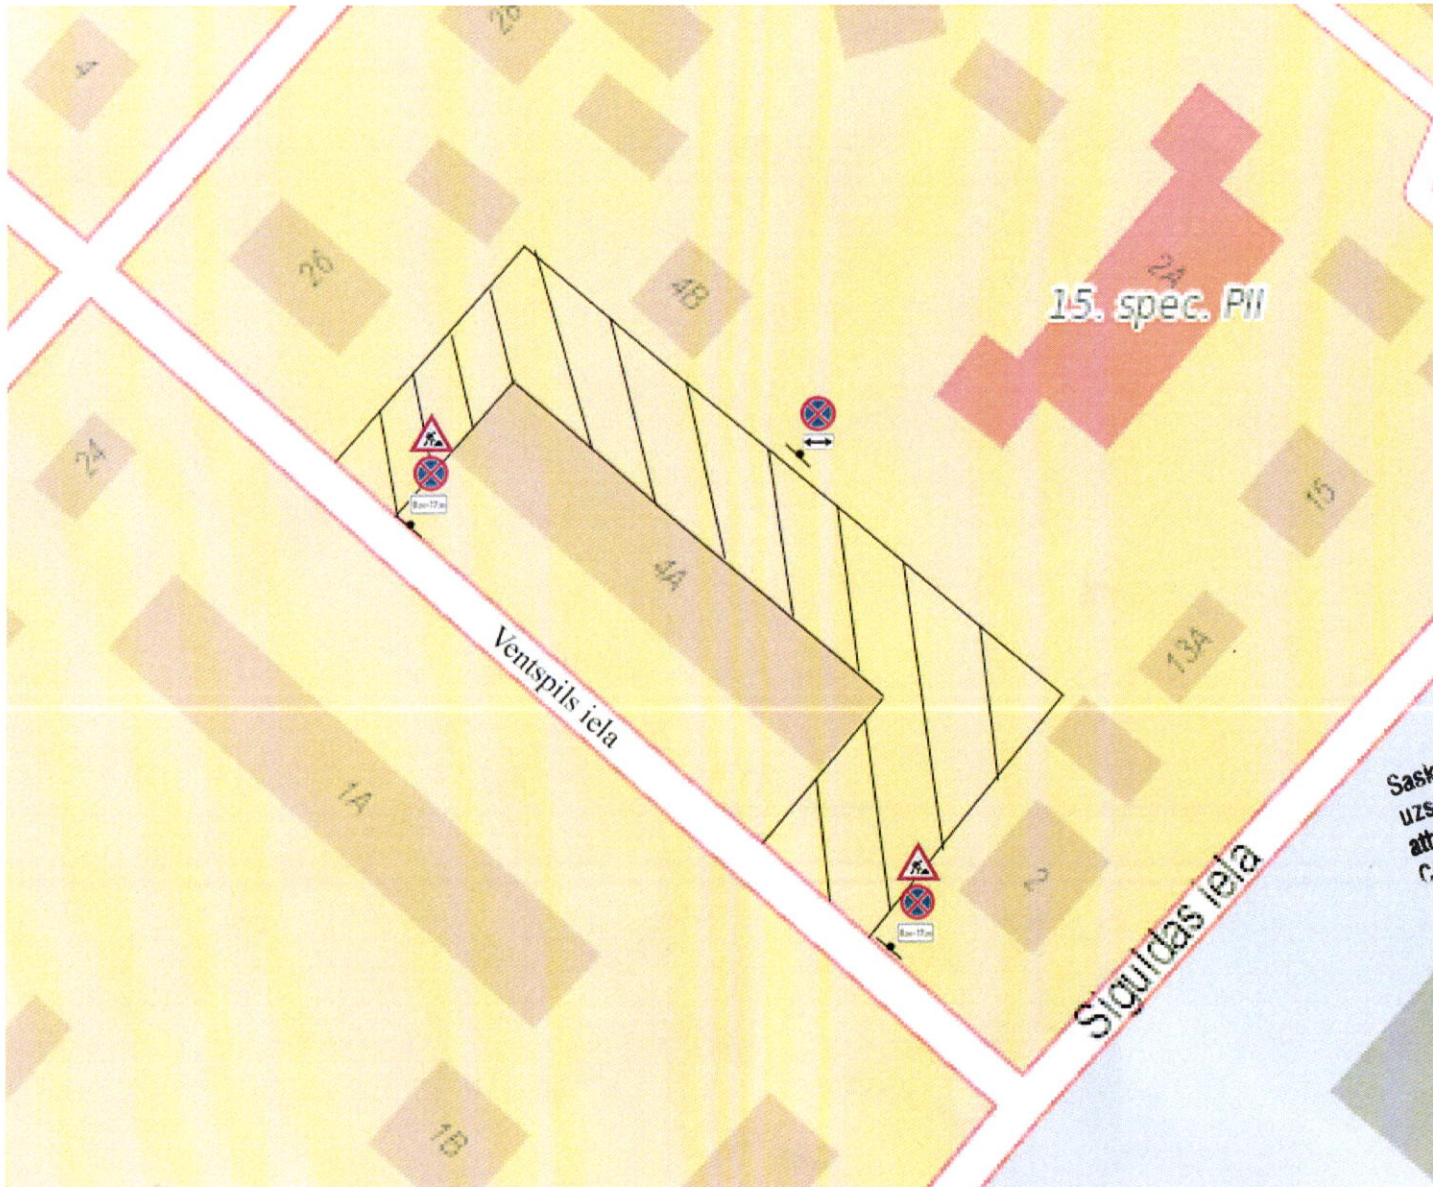

### Piezīmes:

1. Darba vietu uz ceļiem aprīkot atbilstoši MK 01.10.2001 noteikumiem “Noteikumi par darba vietu aprīkošanu uz ceļiem” prasībām.
2. Uztādītie satiksmes organizācijas līdzekļi paliek uzstādīti arī pēc darbu laika beigām un brīvdienās.

Darbu veikšanas laiks: 20.03.2018-30.04.2018

Darbu veic: SIA “DSM Meistari”, Kandavas iela 2-1a, Daugavpils, LV-5401, Latvija

Atbildīgais būvdarbu vadītājs: Nikolajs Safonovs, tālr. 29329888

Satiksmes organizācijas shēma ir saskaņota sekojošiem darbiem:

- Demontāžas darbi (betona apmalu līdzekļu segums);
- Betona apmalu uzstādīšana uz to izvietojuma atbilstoši normatīviem, attiecīgās drošības jomā.
- Karstās asfalta būvniecība satiksmes drošības jomā.

SASKAŅOTS  
Saskaņojums par satiksmes organizācijas līdzekļu uzstādīšanu un noņemšanu, atbilstoši standartam LVS 77. Cēla zīmes izgatavot un uzstādīt atbilstoši standartam LVS 77.

VAS LATVIJAS VALSTS CEĻI  
Daugavpils nodalnes vadītājs  
GUNARS HMELNICKIS  
27.03.18

SIA “DSM Meistari”  
būvdarbu vadītājs

*N. Safonovs*

N.Safonovs