


# CEĻA SATIKSMES ORGANIZĀCIJA JELGAVAS IELĀ PAGaidu CEĻA ZĪMJU UZSTĀDĪŠANA

**SASKAŅOTS**  
A/S "DAUGAVPILS SATIKSMĒ"  
LKP inženieris  
*Valerija Gornelko*  
2018. gada 20. augusts

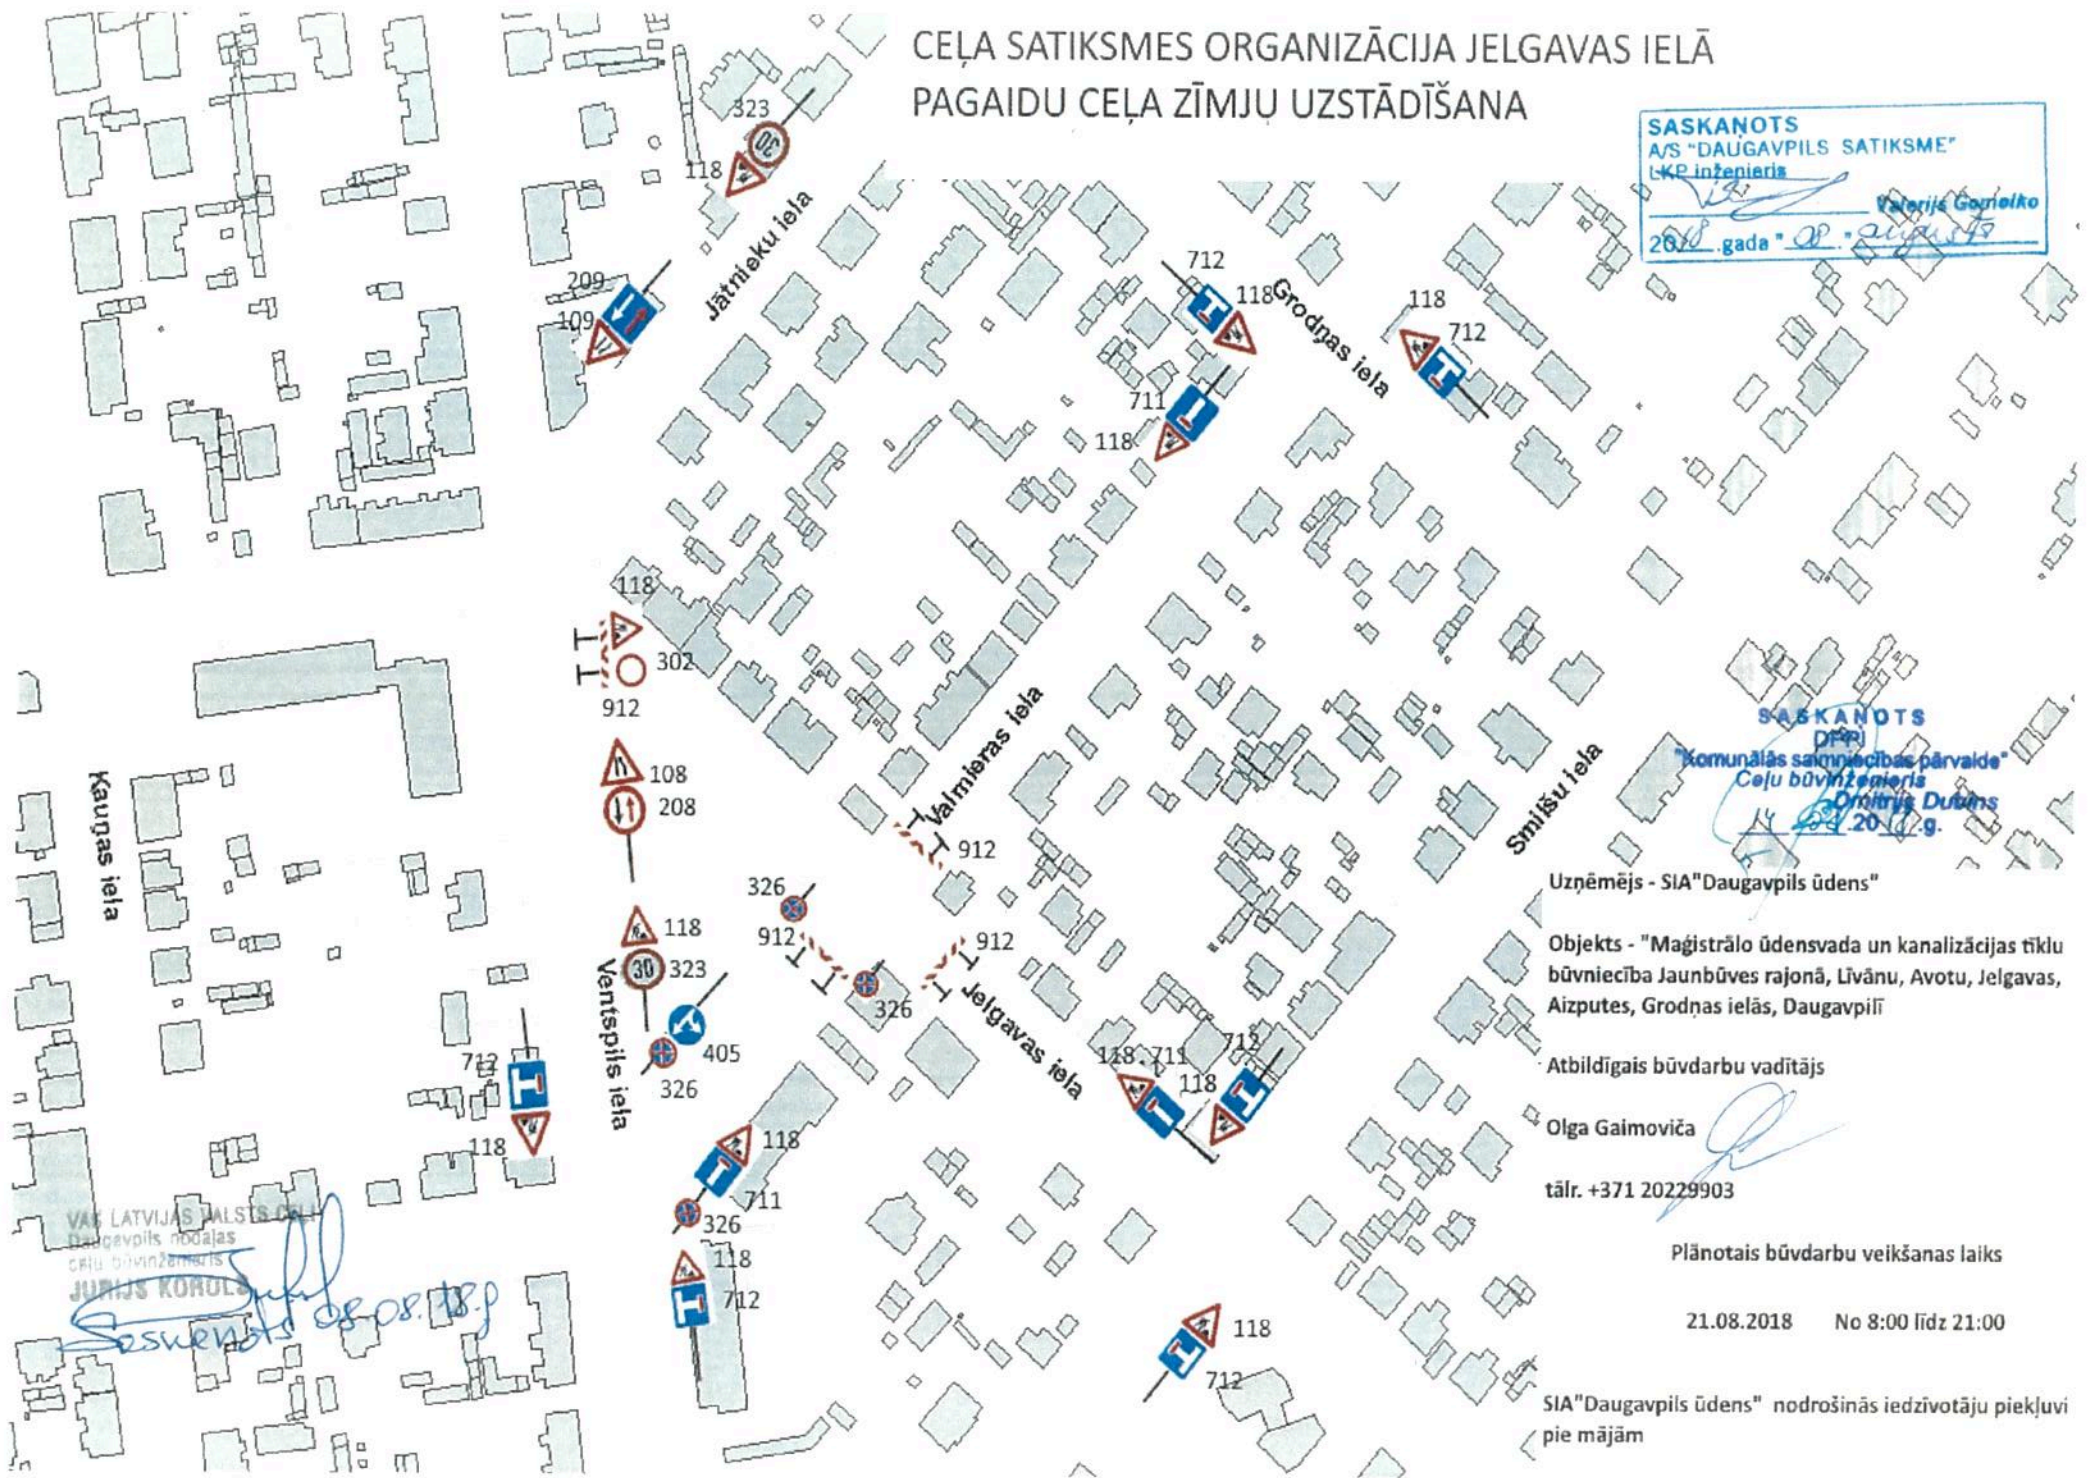

**SASKAŅOTS**  
pār  
"Komunālās saimniecības pārvalde"  
Ceļu būvniecības  
Ornitris Dubins  
2018. g.

Uzņēmējs - SIA "Daugavpils ūdens"

Objekts - "Maģistrālo ūdensvada un kanalizācijas tīklu būvniecība Jaunbūves rajonā, Līvānu, Avotu, Jelgavas, Aizputes, Grodņas ielās, Daugavpilī"

Atbildīgais būvdarbu vadītājs

Olga Gaimoviča

tālr. +371 20229903

Plānotais būvdarbu veikšanas laiks

21.08.2018 No 8:00 līdz 21:00

SIA "Daugavpils ūdens" nodrošinās iedzīvotāju piekļuvi pie mājām

VAS LATVIJAS VALSTS CEĻU  
Daugavpils nodalījums  
ceļu būvniecības  
JURIS KOROVS  
2018.08.08. 18:00