

**Pagaidu ceļa zīmju shēma:  
 Ļermantova iela no Aivikstes līdz  
 Baznīcas ielai, Daugavpils.**


**SASKANOTS**

DPPI  
 "Komunālās saimniecības pārvalde"  
 vadītāja vietnieka p.i.

Arīrs Džeņins

29.09.2016

*[Signature]*  
 GUNARS HMEĻNICKIS  
 Daugavpils nodalbes vadītājs  
 VAS LATVIJAS VALSTS CEĻI

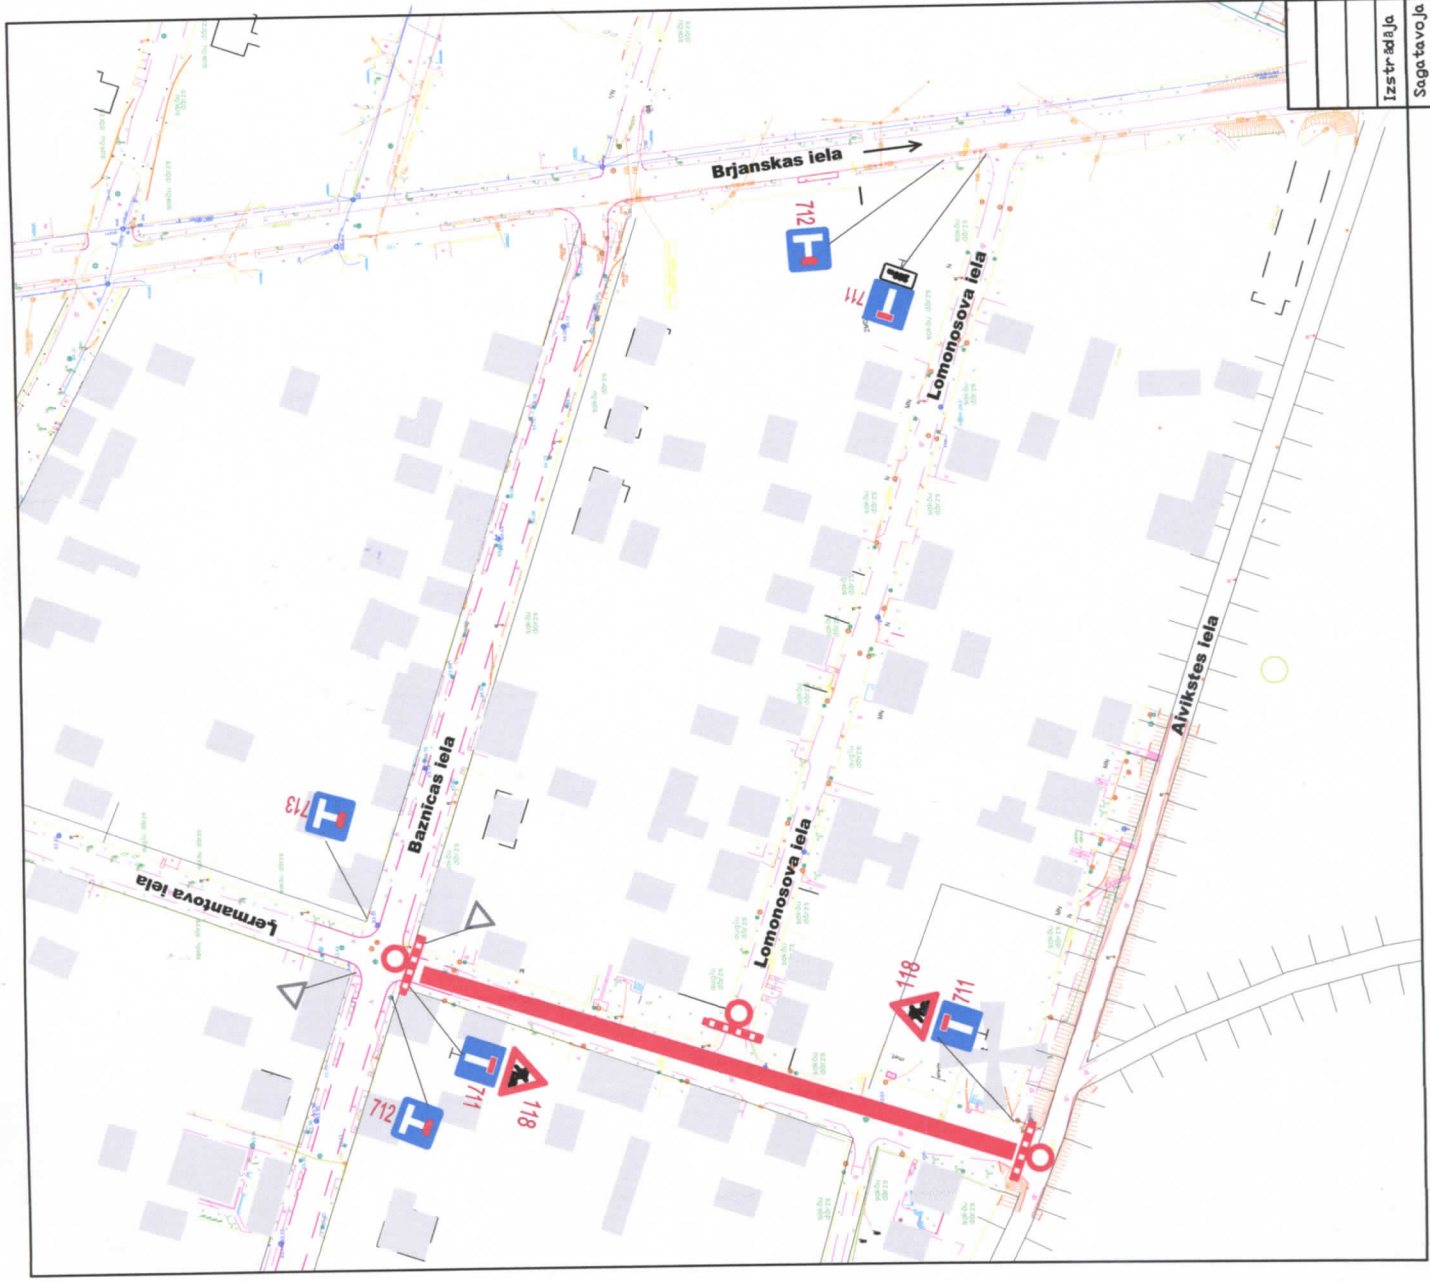

↑↑ Visas esošās ceļa zīmes kuras pretrunā ar pagaidu organizāciju jāaizsedz

↑↑ Darbu vietu aprīkot ar vadstatņiem

↑↑ Nodrošināt gājēju satiksmi

↑↑ Nodrošināt vietējo un operatīvo satiksmi

↑↑ Veicami darbi - asfalta seguma izlīdzinošā frēzēšana, betona apmaļu nomainīšana un asfalta seguma iekļāšana

↑↑ Darbu termiņi - 30.09.16. - ~~30.10.16~~

↑↑ Darbus veic - "Latgales Ceļdaris"  
 Atb. persona - I. Morozovs tālr. 265855503

■ Darba zona

Uzdevs	Paraksts	Burobjekta nosaukums	Pagaidu ceļa zīmju shēma.
Izstrādāja A.Mošāns		Lapas nosaukums	Ceļa zīmju
Sagatavoja T.Trocko		Projektanta Nr.1359 (29.09.16.)	
		Proj. specialitāte	Lapa
			Herogs

Arsēns 18a, Daugavpils,  
 Latvija  
 Reģ Nr. - 150301466  
 PVA LV41503014662

