

Pasūtītājs: Daugavpils dzīvokļu un komunālās
saimniecības uzņēmums "SIA
reģ. Nr.41503002485
Adrese: Liepājas iela 21, Daugavpils

Izpildītājs : Helēna Rjabova
Būv. sertifikāts Nr. 3-00374
mob.29880879

„Dzīvojamas mājas Tautas ielā 35 Daugavpilī,
pieslēgšana pie pilsētas ūdensvada un kanalizācijas tīkliem”

Apliecinājuma karte

ŪKT

Būvprojekta autors:

Būvprakses sert. Nr.3-00374

Helēna Rjabova

Šī būvprojekta ŪKT daļas
risinājumi atbilst Latvijas būvnormatīvu un
citu normatīvo aktu, ka arī tehnisko
vai īpašo noteikumu prasībām.

Projektētāja

H.Rjabova

(vārds un uzvārds)

Nr. 3-00374

(sertifikāta Nr.)

31.05.2016

(datums)

(paraksts)

Daugavpils.
2016

Daugavpils pilsētas būvvaldei

Apliecinājuma karte
(inženierbūvēm)

Būvniecības ierosinātājs (pasūtītājs) **„Daugavpils dzīvokļu un komunālās saimniecības uzņēmums” SIA (DDzKSU) reg. Nr.41503002485**
(fiziskās personas vārds, uzvārds vai juridiskās personas nosaukums)

Liepājas iela 21, Daugavpils, tālr. 65407260
(dzīvesvieta vai juridiskā adrese, tālrupa numurs)

Lūdzu izskatīt iesniegumu **„Dzīvojamās mājas Tautas ielā 35, Daugavpili, pieslēgšana pie piesētas ūdensvadas un kanalizācijas tīkliem”** būvniecībai.

I. Ieceres dokumentācija

1. Būvniecības veids (vajadzīgo atzīmēt):

- jauna būvniecība **ierīkošana** nojaukšana
 atjaunošana pārbūve

2. Ziņas par būvniecības ieceres objektu:

1) inženierbūves grupa **1. grupa**

(atbilstoši vispārīgajiem būvnoteikumiem)

2) inženierbūves veids (vajadzīgo atzīmēt):

- pievads** iekšējais inženiertīklis

3) inženierbūves garums (m) **ūdensvads – OD32-OD40-80m; kanalizācija-OD160-85m; OD110-30m**

4) inženierbūves materiāls **PE**

5) nojaukšanas metode (nojaukšanas gadījumā) -

6) būvniecībā radīto atkritumu apsaimniekošana (nojaukšanas gadījumā) -

7) būvniecībā radīto atkritumu apjoms (nojaukšanas gadījumā) -

8) būvniecībā radīto atkritumu pārstrādes un apglabāšanas vieta (nojaukšanas gadījumā) -

9) teritorijas sakārtošanas veids (nojaukšanas gadījumā) -

10) inženierbūves īpašnieks vai, ja tāda nav, tiesiskais valdītājs vai lietotājs **„Daugavpils dzīvokļu un komunālās saimniecības uzņēmums” SIA (DDzKSU) reg. Nr.41503002485**

(fiziskās personas vārds, uzvārds, personas kods vai juridiskās personas nosaukums, reģistrācijas numurs)

3. Ziņas par skarto nekustamo īpašumu vai tā daļu:

1) nekustamā īpašuma kadastra numurs 05000043115

2) zemes vienības vai būves adrese Tautas iela 35, Daugavpils

3) zemes vienības, būves vai tās daļas kadastra apzīmējums 05000043115

4) ja būvniecība paredzēta mežā (ja netiek plānota nojaukšana):

a) meža kvartāla numurs _____

b) meža nogabala numurs _____

c) atmežojamā platība sadalījumā pa meža nogabaliem _____

5) nekustamā īpašuma īpašnieks vai, ja tāda nav, tiesiskais valdītājs vai lietotājs l. Daugavpils pilsētas pašvaldība, reg.Nr.90000077325, Kr. Valdemāra iela 1, Daugavpils

2. Jevgenijs, p.k. dzīvoklis Nr.2

3. Nadežda, p.k. dzīvoklis Nr.3

(fiziskas personas vārds, uzvaras, personas kods vai juridiskās personas nosaukums, reģistrācijas numurs)

4. Ziņas par būvniecības finansējuma avotu:

X privātie līdzekļi

- publisko tiesību juridiskās personas līdzekļi
- Eiropas Savienības politiku instrumentu līdzekļi
- citi ārvalstu finanšu palīdzības līdzekļi

5. Pilnvarotā persona _____

(fiziskās personas vārds, uzvārds, personas kods, dzīvesvieta, tālrupa numurs,

elektroniskā pasta adrese vai juridiskās personas nosaukums, reģistrācijas numurs, juridiskā adrese, tālrupa numurs)

Juridiskās personas norādītā kontaktpersona _____

(vārds, uzvārds, personas kods, tālrupa numurs, elektroniskā pasta adrese)

6. Būvprojekta izstrādātājs Helēna Rjabova p.k. sert. 3-00374 LSGŪTIS

(fiziskās personas vārds, uzvārds, personas kods, sertifikāta numurs vai

juridiskās personas nosaukums, reģistrācijas numurs, būvkomersanta reģistrācijas apliecības numurs)

7. Būvspecialists(-i) - _____

(vārds, uzvārds, sertifikāta numurs)

8. Būvprojekta izstrādātāja un būvspecialista(-u) apliecinājumi:

Risinājumi atbilst paredzētajam lietošanas veidam, normatīvajiem aktiem, vietējās pašvaldības saistošajiem noteikumiem un saņemtajiem tehniskajiem vai īpašajiem noteikumiem. Veicamās izmaiņas neskar kopīpašuma domājamās daļas, funkcionāli ar visas būves ekspluatāciju saistītos inženierīklus (stāvvadus) un būves nesošās konstrukcijas un neietekmēs būves noturību.

Būvprojekta izstrādātājs _____

04.2016.

(datums)

Būvspecialists(-i) _____

(paraksts*)

(datums)

9. Būvniecības veicēja apliecinājums

Apņemos veikt inženierbūves ierīkošanu, nojaukšanu, atjaunošanu vai pārbūvi (vajadzīgo pasvītot) atbilstoši izstrādātajai ieceres dokumentācijai.

Būvdarbu veicējs


(vārds, uzvārds, paraksts*)

(datums)

10. Būvniecības ierosinātāja (pasūtītāja) apliecinājumi un paraksti:

1) Apliecinu, ka pievienotie īpašuma apliecinājuma dokumenti (kopijas) ir autentiski, patiesi un pilnīgi, attiecībā uz objektu nav nekādu apgrūtinājumu, aizliegumu vai strīdu.

Būvniecības ierosinātājs (pasūtītājs) V.

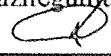 04.2016.g.

(vārds, uzvārds, paraksts*)

(datums)

(SIA DZKSU ražošanas tehniskas nodaļas vadītāja)

2) Apliecinu robežzīmju esību apvidū.

Būvniecības ierosinātājs (pasūtītājs) V.

 04.2016.g.

(vārds, uzvārds, paraksts*)

(datums)

(SIA DZKSU ražošanas tehniskas nodaļas vadītāja)

1. Pielikumā – iesniegtie dokumenti (atbilstoši situācijai, vajadzīgo atzīmēt):

īpašuma, lietošanas vai valdišanas tiesības apliecinoši dokumenti uz ____ lp.

X derīgs zemes gabala topogrāfiskais plāns, ja inženierbūve tiek ierīkota zemes gabalā, uz ____ lp.

ēkas stāva vai telpu grupas plāns, ja inženiertīkls tiek ierīkots ēkā, uz ____ lp.

X tehniskie vai īpašie noteikumi uz ____ lp.

dokumenti saskaņā ar tehniskajiem vai īpašajiem noteikumiem uz ____ lp.

skaidrojošs apraksts, kam, ja nepieciešams, pievieno aprēķinus, uz ____ lp.

X būvprojekta izstrādātāja parakstīts inženiertīkla pievada novietojuma plāns uz derīga topogrāfiskā plāna atbilstošā mērogā vai, ja inženiertīkli tiek ierīkoti ēkā, būvprojekta izstrādātāja parakstīts iekšējo inženiertīklu novietojuma plāns uz ēkas inventarizācijas plāna uz ____ lp.

saskaņojumi ar nekustamā īpašuma īpašnieku (ja būvniecības ierosinātājs (pasūtītājs) nav nekustamā īpašuma īpašnieks), ēkas pārvaldītāju (ja attiecīgā inženierbūve tiek ierīkota ēkā), attiecīgo inženiertīklu īpašnieku un citiem skarto inženierbūvju īpašniekiem un trešajām personām uz ____ lp.

ja būvniecība paredzēta mežā, – zemes robežu plāns ar iezīmētām būvniecībai paredzētās atmežojamās meža zemes robežām un atmežojamās meža zemes skice, kas sagatavota atbilstoši normatīvajiem aktiem par koku ciršanu mežā, uz ____ lp.

citu personu atļaujas vai saskaņojumi uz ____ lp.

dokumenti normatīvajos aktos noteiktajos gadījumos uz ____ lp.

būvniecības ierosinātāja (pasūtītāja) pilnvara (ja iesniegumu iesniedz pilnvarota persona) uz ____ lapām;

X citi dokumenti **būvprakses sertifikāta kopija, būvdarbu apjomu saraksts**
uz ____ lp.

IECERE AKCEPTĒTA

Daugavpils pilsētas domes
Pilsētpārvaldes un būvvaldes
departamenta Būvvaldes amatājs

Aizpilda būvvalde

12. Būvvaldes atzīme par būvniecības ieceres akceptu

Būvvaldes atbildīgā amatpersona _____

16. gada 18. maijs, V. Lācis
2018. gads 18. maijs

(amats)

(vārds, uzvārds, paraksts*)

(datums)

13. Ieceres īstenošanas termiņš

18.05.2018.

(datums)

14. Atzīme par būvdarbu uzsākšanas nosacījumu izpildi

(datums)

Būvdarbu veicējs/būvētājs _____

(fiziskās personas vārds, uzvārds, personas kods,

dzīvesvieta, tālruņa numurs vai juridiskās personas nosaukums, reģistrācijas numurs,

būvkomersanta apliecības reģistrācijas numurs, juridiskā adrese, tālruņa numurs)

Būvvaldes atbildīgā amatpersona _____

(amats)

(vārds, uzvārds, paraksts*)

(datums)

15. Lēmums par atteikšanos akceptēt ieceri

Lēmuma numurs _____, datums _____

Būvvaldes atbildīgā amatpersona _____

(amats)

(vārds, uzvārds, paraksts*)

(datums)

SĒJUMA SATURS.

Dzīvojamās mājas Tautas ielā 35, Daugavpilī,
pieslēgšana pie pilsētas kanalizācijas tīkliem"

1. Titullapa.
2. Apliecinājuma karte.
3. Sējuma saturs.
4. Izraksts no būvspecialistu regista
5. Profisionalas civiltiesiskās attbildības apdrošināšana (kopija)
6. Daugavpils pilsētas zemesgrāmatat nodalījums Nr.100000033153 (kopija)
7. Zemes robežu plāns. Tautas ielā 35, kad.Nr.0500-004-3115
8. Dzīvojamās mājas Nr.35 Tautas ielā , Daugavpilī dzīvoklu īpašnieku kopsapulces protokols no 2015g.10 decembrī.
9. Pilnvaras Nr.4565 kopija uz 1 lapas.
10. Akts no 2016.goda 17.martā.
11. Iesniegums no 2016.gada 17.03. Tautas ielā 37-1 Grigorjevs Ievans.
12. Tas pats .Tautas ielā 37-2.Valerijs Kecs.
13. Tas pats .Tautas ielā 37-3. Valentina Kasicka.
14. Tas pats. Tautas ielā 37- 4 .Pudāne Kira
15. SIA "DAUGAVPILS ŪDENS" tehniskie noteikumi
16. Topogrāfiskais plāns.
17. Skaidrojošs apraksts

RASĒJUMI.

ŪKT DAĻA.

- | | | |
|----|---------|---|
| 17 | ŪKT - 1 | - VISPĀRĪGIE RĀDĪTĀJI. |
| 19 | ŪKT - 2 | - PLĀNS-SHĒMA AR ŪKT TĪKLIEM. |
| 20 | ŪKT-2a | PLĀNS-SHĒMA AR ŪKT TĪKLIEM. |
| 21 | ŪKT-3 | K1 GARENPROFILS. |
| 22 | ŪKT-4 | 01 GARENPROFILS. |
| 23 | ŪKT-6 | 01 SHĒMA. |
| 24 | ŪKT -4 | - CAURULVADA IZBŪVE BŪVGRĀVĀ AR STIPRINĀJUMIEM. |
| 25 | IS1-2 | BŪVDARBU APJOMI (ŪKT) |

BŪVSPECĀLIŠTU REĢISTRS

VĀRDS	Vārds	Uzvārds	Sertifikāta numurs	Sertifikāts piešķirts statuss	Sertifikāta numurs	Sfēra/Joma institūcija	Sertificēšanas datums	Sfēras piešķiršanas statuss
Helēna	Helēna	Rījaba	3-00374	28.08.2015 Aktīvs	04-50-00055 un	LSGŪTS BS SC ()	28.08.2015	Aktīvs
UZVĀRDS								
Rījaba	kanalizācijas sistēmu projektēšana							
SERTIFIKĀTA NUMURS								

Atlasīts 1 ieraksts

STATUSS

- Aktīvs Anulēts Apturēts
- Nedērigs
- Pārreģistrēts-Nedērigs
- Dzēsts sfēru līmenī

+ Izvērstā meidēšanai

MEKLĒT

NOTIŠT

DAUGAVPILS ZEMESGRĀMATU NODAĻA
Daugavpils pilsētas zemesgrāmatas nodalījums Nr. 100000033153
Kadastra numurs: 0500 004 3115
Adrese: Tautas iela 35, Daugavpils

Ieraksta Nr.	I. daja 1. iedaja Nekustams īpašums, servitūti un reālnastas	Daja	Platība, līelums
1.1.	Zemes gabals ar kadastra apzīmējumu 0500 004 3115.		1096 kvm
2.1.	Uz zemes gabala atrodas viena vienstāvu dzīvojamā māja ar 2 dzīvokļiem un pagrabu (lit.Nr.1), kopējā platībā 195,2 kv.m, viena vienstāvu dzīvojamā māja ar 4 dzīvokļiem un pagrabu (lit.Nr.2), kopējā platībā 241,8 kv.m un piecas palīgēkas. Žurnāls Nr. 300000108685, lēmuma datums: 09.10.2001, tiesnesis Ludmila Guseva		
3.1.	Atzīme - dzīvokļa īpašumam Nr. 2 atvērt nodalījuma Nr. 100000033153-2. Žurnāls Nr. 300000564865, lēmuma datums: 22.09.2003, tiesnesis Valda Strode	954/4106	95,4 m ²
4.1.	Atzīme - dzīvokļa īpašumam Nr. 3 atvērt nodalījuma Nr. 100000033153-3. Žurnāls Nr. 300001216406, lēmuma datums: 12.10.2005, tiesnesis Valda Strode	8260/41060	82,6 m ²
Ieraksta Nr.	I. daja 2. iedaja No nekustama īpašuma atdalītie zemes gabali, servitūtu un reālnastu pārgrozījumi un dzēsumi.	Daja	Platība, līelums
Nav ierakstu			
Ieraksta Nr.	II. daja 1. iedaja Īpašnieks, dzimšanas gads, vieta, personas/nodokļu maksātāja kods, tiesību pamats	Daja	Summa (Ls)
1.1.	Īpašnieks: Daugavpils pilsētas pašvaldība, nodokļu maksātāja kods 90000077325.	1	
2.1.	Īpašuma tiesība nostiprināta uz zemi ar kadastrālo vērtību Ls.2411,		
3.1.	Īpašuma tiesība nostiprināta uz ēkām kopvērtībā Ls.8008,-.		
4.1.	Pamat: Daugavpils pilsētas domes 2001. gada 31. maija lēmums Nr.271, 2001. gada 21. augusta uzņīja par nekustamu īpašumu Nr.02.01-08/1838 un zvērināta revidenta apliecināta 2001. gada 11. aprīļa Daugavpils pilsētas domes izziņa Nr.02.01-08/796. Žurnāls Nr. 300000108685, lēmuma datums: 09.10.2001, tiesnesis Ludmila Guseva		
KOPIJA PAREIZA			

Ieraksta Nr.	II. daļa 2. iedaja Atzīmes par maksātnespēju, piedziņas vēršanu, aizliegumiem, pēcmantinieku īcelšanu un mantojuma līgumiem	Nav ierakstu	
Ieraksta Nr.	III. daļa 1. iedaja Lietu tiesības, kas apgrūtina nekustamu īpašumu	Nav ierakstu	Platība, līelums
Ieraksta Nr.	III. daļa 2. iedaja Pārgrozījumi 1.iedajas ierakstos, ierakstu un pārgrozījumu dzēsumi	Nav ierakstu	Platība, līelums
Ieraksta Nr.	IV. daļa 1.,2. iedaja Kīlas tiesība un tā pamats	Nav ierakstu	Summa (Ls)
Ieraksta Nr.	IV. daļa 3. iedaja Pārgrozījumi kīlas tiesībās, pārgrozījumu dzēsumi	Nav ierakstu	Summa (Ls)
Ieraksta Nr.	IV. daļa 4.,5. iedaja Kīlu dzēsumi plīnībā val dajēji	Nav ierakstu	Summa (Ls)

KODIJA PAREIZA

**LATVIJAS REPUBLIKA****DAUGAVPILS PILSĒTĀ****Tautas ielā Nr.35****Nekustamā īpašuma kadastra Nr.0500-004-3115****ZEMES ROBEŽU PLĀNS**

Robežas noteiktas atbilstoši Daugavpils pilsētas pašvaldības dzīvojamo māju privatizācijas komisijas 2001.gada 26.marta pasūtījumam Nr.300

Robežu plāns sastādīts pēc 2001.gada robežu uzmērišanas materiāliem M 1 : 500.

Zemes kopplatība ir 1096 kv.m.

Zemes īpašums reģistrēts LR Latgales apgabaltiesas Daugavpils zemesgrāmatu nodaļas

Daugavpils pilsētas zemesgrāmatā


2001. gada 26. marta

Nodaļuma (fiksā) Nr.

Zemesgrāmatas nosnēsis :



Ludmila Guseva

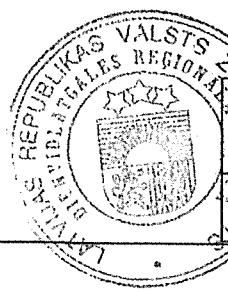
**VALSTS ZEMES DIENESTS****Dienvidlatgales reģionālā nodaļa**Nodaļas vadītājas
vietaice

L. Kirčenko

24.05.2001


ROBEŽPUNKTU KOORDINĀTAS

Nr.	X	Y
62	195164.37	659155.79
63	195162.12	659158.60
64	195160.56	659160.50
65	195160.81	659161.04
66	195150.26	659172.03
67	195144.58	659178.49
68	195139.57	659184.81
70	195133.83	659191.41
71	195129.36	659187.51
38	195115.78	659175.93
37	195124.76	659165.71
36	195134.30	659155.04
35	195135.60	659153.59
72	195140.48	659148.25
73	195144.84	659143.49
74	195146.96	659140.94
75	195162.32	659154.24

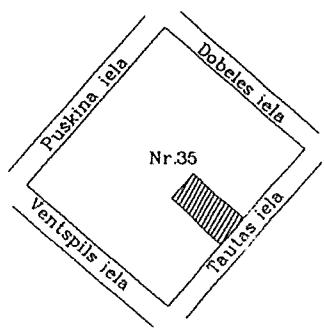ZEMES
IZVIETOJUMA SHĒMA

LKS92 TM

Mēroga koeficients : 0.999910

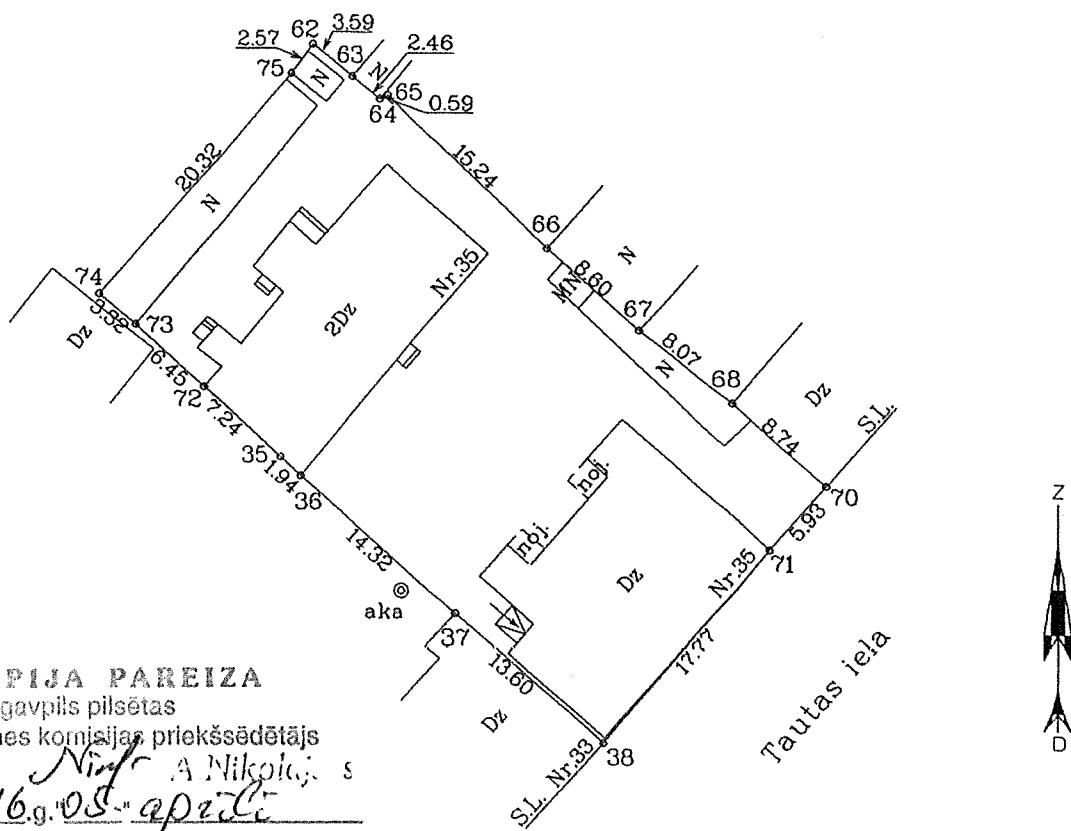Kopplatība 1096m²

Mērogs 1:500

Ortofotokartes Nr.2443-52-15

LR VZD Dienvidlatgales reģionālā nodaļa Pasūtījumu izpildes pārvalde Merniecības, topogrāfijas, geodēzijas un kartogrāfijas daļa			
Daļas vadītājs	<i>[Signature]</i>	Dz.Krūtķrāmelis	25.04.2001
Zemes ierīkotājs	<i>[Signature]</i>	S.Ivanovs	12.04.2001
Planu zīmēja	<i>[Signature]</i>	S.Ivanovs	18.04.2001

V. Uzvārds
A. J. Ķiršiņš
L. Ķiršiņš

Dzīvojamās mājas Nr. 35 Tautas Daugavpilī
dzīvokļu īpašnieku kopsapulces PROTOKOLS
Daugavpili

2015.gada "10". *decembrī*

Šajā dzīvojamā mājā pavisam ir 6 dzīvokļi, 0 nedz.t., no tiem: 2 privatizētie un 4 neprivatizētie.

17.12.2015

Sapulcē piedalās: 6 dzīvokļu īpašnieki (saraksts pielikumā). *un īpašnieki*

Sapulcē uzaicināti: dz.mājas Tautas 35 dzīvokļu īpašnieki

Sapulces vadītājs: Vera

Sapulces protokolists: Anželika

DARBA KĀRTĪBA:

1. Saskaņot kanalizācijas tīklu ierīkošanai dzīvojamās mājas dzīvokļu īpašnieku piederošajā teritorijā

2. Dzīvokļu īpašnieku/īriešu piekrišana iekšmāju kanalizācijas caurļadu ierīkošanai caur dzīvokļu īpašumiem

1.

Sapulces vadītājs piedāvā:

Saskaņot kanalizācijas tīklu ierīkošanai dzīvojamās mājas dzīvokļu īpašnieku piederošajā teritorijā

Sapulces vadītājs piedāvā dzīvokļu īpašniekiem balsot.

Balsošanas rezultāti: "par" - 6, "pret" - —, "atturas" - —.

(balsošanas rezultāti ir atspoguļoti pielikumā)

Ar balsu vairākumu lēmums 6 pieņemts.
(ir vai nav)

Tādā veidā dzīvokļu īpašnieki balsojot NOLEMA:

Saskaņot kanalizācijas tīklu ierīkošanai dzīvojamās mājas dzīvokļu īpašnieku piederošajā teritorijā

2.

Sapulces vadītājs piedāvā:

Dzīvokļu īpašnieku/īriešu piekrišana iekšmāju kanalizācijas caurļadu ierīkošanai caur dzīvokļu īpašumiem

Sapulces vadītājs piedāvā dzīvokļu īpašniekiem balsot.

Balsošanas rezultāti: "par" - 6, "pret" - —, "atturas" - —.

(balsošanas rezultāti ir atspoguļoti pielikumā)

Ar balsu vairākumu lēmums 6 pieņemts.
(ir vai nav)

Dzīvokļu īpašnieku/īriešu piekrišana iekšmāju kanalizācijas caurļadu ierīkošanai caur dzīvokļu īpašumiem

Kopsapulces protokols tika sastādīts 1 eksemplāros uz 1 lapām un ar 1 pielikumu.

Kopsapulces vadītājs Vera

(paraksts)

V.

(V. Uzvārds)

Kopsapulces protokolists Anželika

(paraksts)

(V. Uzvārds)

*Paraksts: Venerēt rokām rokās
15.12.2015 g.*

KOPIJA PAREIZA

L.

2015.gada 10. decembris protokola piešķums Nr. ____

**Dzīvojamās mājas Tautas 35
dzīvokju īpašnieku sapulces reģistrācijas un balsošanas lapa ***

		Jautājums Nr. 1	Jautājums Nr. 2				
(reģistrēts)		Kādus dzīvoju iedzīvotus dzīvokļus jūs izmaksuļošanai pirms dzīvokļa iegādei iepriekš, ja tie ir vairāki, kā arī kādus dzīvokļus jūs iegādātējiem dzīvojumam vēlētos teikt, sekojoši:		PAR	PRET	PAR	PRET
Īpašnieks	(paraksts)	(paraksts)	(paraksts)	(paraksts)			
Diana Trīs esošā dzīvokja Nr. 1							
Jevgenijs Īpašuma esošā dzīvokja Nr. 2							
Nadežda Īpašuma esošā dzīvokja Nr. 3	Grauzēja N. Iriņa						
Olga Trīs esošā dzīvokja Nr. 4							
Valērijs Trīs esošā dzīvokja Nr. 5							
Almaza Trīs esošā dzīvokja Nr. 6							
Piezīme: Lai dzīvokļu un SIA "Daugavpils dzīvokļu un komūnālās saimniecības uzņēmums" dzīvojamo māju (īpašumu) apsaimniekošanas vadītājs nebūtu atklāts, A. Simagars.							

Noformēja: N. 
(vārds, uzvārds un paraksts)

* Īpašnieku saraksts ir sastādīts pēc SIA "DDzKSU" rīcībā esošās informācijas, pamatojoties uz īpašnieku noslēgtajiem līgumiem un īpašnieku sniegtajai informācijai - sapulces vadītājam jāparbauda īpašnieka tiesības balsot.

KOPIJA PAREIZA





Latgales apgabaltiesa

Zvērināts notārs Regīna Bogdāne

Ieregistrēts aktu un apliecinājumu reģistrā ar Nr.....*4565*

P I L N V A R A

Daugavpilī, Raiņa ielā 26, pie manis, zvērināta notāra Regīnas Bogdānes, divtūkstoš piektā gada astoņpadsmitajā maijā /2005.18.05./ ieradās rīcībspējīga persona Latvijas pilsoņe **Nadežda** , dzim. , Daugavpilī, pers.kods , pēc pašas teiktā dzīvojoša Daugavpilī, Tautas ielā 35 dz. 3, kura/-as/ identitāte pārbaudīta pēc pases LK 0678624, izd. 21.03.2003. Daugavpils pasu daļā un paziņoja man, zvērinātam notāram, ka izdod šāda satura pilnvaru:

„Es, **Nadežda** ar šo pilnvaroju LR nepilsoni **Ludmilu**
pers.kods , dzīvojošu Daugavpilī, Tautas ielā 35 dz. 3,---

----- kārtot visas manas lietas, kas saistītas ar **dzīvokļa Nr. 3** /trīs/ domājamās dajas no daudzdzīvokļu dzīvojamās mājas, palīgēku un domājamās dajas no daudzdzīvokļu mājai piesaistītā zemes gabala, kas atrodas **Tautas ielā 35** /trīsdesmit pieci/ **Daugavpilī**, privatizāciju uz mana vārda, pārstāvēt manas intereses namu pārvaldē, dzīvokļu komunālās saimniecības uzņēmumā, pašvaldībā, valsts zemes dienestā, zemesgrāmatu nodalā, krājbankā un citās ar to saistītajās iestādēs, jiesniegt, saņemt visus nepieciešamos dokumentus, noslēgt īres līgumu, noslēgt pirkuma līgumu Daugavpils pilsētas dzīvojamo namu privatizācijas komisijā, rīkoties ar manu privatizācijas sertifikātu kontu: iegūt, pārskaitīt nepieciešamo skaitu privatizācijas sertifikātu no mana rēķina, reģistrēt īpašuma tiesības uz iepriekš minēto nekustamu īpašumu Zemesgrāmatu nodalā uz mana vārda, saņemt Zemesgrāmatu apliecību; noslēgt līgumu par dzīvokļa apsaimniekošanu dzīvokļu komunālās saimniecības uzņēmumā, veikt nepieciešamos maksājumus; manā vietā parakstīties un sakarā ar augšminēto nokārtot visas nepieciešamās formalitātes.”---

Pilnvara izdota bez pārpilnvarojuma tiesībām un derīga bez termiņa ierobežojuma.

Zvērināts notārs pilnvardevējam ir paskaidrojis: ka pilnvarnieka uzņemtās saistības pilnvardevējam jāatzīst un jāizpilda kā savas paša, ja vien pirmais nav pārkāpis sava uzdevuma robežas (Civillikuma 2309.pants); ka pilnvarojums izbeidzas - ar savstarpēju vienošanos; ar dotā uzdevuma nobeigšanu; kad pilnvarotājs atsauc savu pilnvarojumu; kad pilnvarnieks uzteic pilnvarojumu; ar vienas vai otras puses nāvi; kad notecējis pilnvarojuma laiks (Civillikuma 2312.pants).

JĀ PAREIZA

1

Pilnvardevējs/-a/ **Nadežda** piešķir tiesības **Ludmilai**
saņemt Notariālā akta izrakstus.

Notariālais akts ir nolasīts **Nadeždai**

Valsts nodeva Ls 1,00

Amata atlīdzība Ls 2,00

Dokumenta sagatavošana /juridiskie un tehn.pakalp./ Ls 3,00

PVN 18% (par amata atlīdzību un dokumenta sagatavošanu) Ls 0,90

Kopā Ls 6,90

Pilnvardevējs/-a/ apstiprina, ka ir sapratis/-usi/ šī akta saturu un nozīmi, ka akts atbilst viņa/-as/ gribai, ka viņš/-a/ šo pilnvarojumu izdod bez maldības, viltus vai spaidiem, par ko zvērināta notāra klātbūtnē parakstījās sekojošā veidā:

Nadežda

- paraksts

Zvērināts notārs paraksts R.Bogdāne
Zīmogs

Iereģistrēts aktu un apliecinājumu reģistrā ar Nr. *4568*

Es, zvērināts notārs Regīna Bogdāne, apliecinu, ka šis izraksts vārds pa vārdam atbilst Notariālā akta oriģinālam, kas glabājas zvērināta notāra lietās un divtūkstoš piektā gada astoņpadsmitajā maijā (2005.18.05.) tiek izsniegt **Nadeždai**

**Saskaņā ar Notariāta likuma 102.pantu Notariālo aktu grāmatas izrakstam
ir tāds pats spēks kā notariālā akta oriģinālam.**



Iekasēta valsts nodeva Ls 0,30

zvērināts notārs

R.Bogdāne

KOPija PAREIZA

Apstiprinu
SIA "Daugavpils dzīvokļu
un komunālas saimniecības
uzņēmums"
3.NAI vec. namu pārzine

2016.gada 17.martā..



AKTS

Daugavpili

Par dzīvojamas mājas
Tautas ielā 37 dz.5
Vizuālo apsekošanu

Komisijas sastāvs:
DDzKSU 3.NAI namu pārzine J.
DDzKSU 3.NAI namu pārzine A.

Komisija vizuāli apsekoja dzīvokli 5 Tautas ielā 37 un konstatēja:
uz pārbaudes brīdi - dzīvoklī neviens nebija. No kaimiņiem vārdiem šajā dzīvoklī ilgi
neviens nedzīvo.

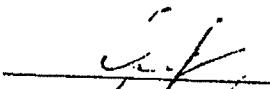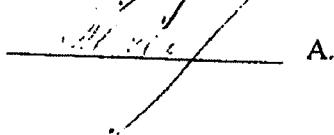Komisijas locekļi:  J.
 A.

KOPIJA PAREIZA



U. Olenov
vārds, uzvārds
Maymali 37-1
adrese
tālrunis
*J. Olenovs
18.03.2016*

Iesniegums
Daugavpili

2016.gada „17” „03”

SIA „Daugavpils dzīvokļu un
komunālās saimniecības uzņēmuma”
valdes loceklim
J.Olenovam

Es, U. Olenovs, p.k. 1949, neieilstu, ka
dzīvojamai mājai Tautas ielā 35 tiks ierīkoti ūdensvada un kanalizācijas
tīkli dotai mājai piederošajā teritorijā.

Paraksts

“IA PAREIZA

J.

SANEMTS
SIA "DAUGAVPILS DZIVOKĻU UN KOMUNĀLĀS
SAIMNIECĪBAS UZŅĒMUMA"

26.03.2016

Volkovs

vārds, uzvārds

Tautas ielā 322

adrese

tālrunis

Iesniegums
Daugavpilī

2016.gada 17 " maz ļop

SIA „Daugavpils dzīvokļu un
komunālās saimniecības uzņēmuma”
valdes loceklis
J.Oļenovam

Es, Volkovs, p.k. unciebilstu, ka
dzīvojamai mājai Tautas ielā 35 tiks ierīkoti ūdensvada un kanalizācijas
tīkli dota mājai piederošajā teritorijā.

KOPIJA PAREIZA

Paraksts



Sabiedrība ar ierobežotu atbildību "Daugavpils ūdens"

Vienotais reģistrācijas Nr.41503002432
PVN reģistrācijas Nr.LV41503002432
Ūdensvada iela 3, Daugavpils
LV - 5401

Tālrunis + 371 654-44565
Fakss + 371 654-25547
e-pasts kontakti@daugavpils.udens.lv

A/S "SEB Banka"
Daugavpils filiāle,
konta Nr.
LV26UNLA0005000609327

Daugavpilī

11.08.2014 Nr. 13-4/066
Uz _____ Nr. _____

N. Re. ūdens
Ārkārtīgi vēlējums
13-4/066
14.08.2014
Liepājas ielā 21, Daugavpilī

TN pieslēgšanai kanalizācijas tīklam
Tautas ielā 35, Daugavpilī

SIA "DDzKSU"
Reg.Nr. 41503002485

Tehniskie noteikumi objekta - dzīvojamā māja pēc adreses Tautas ielā 35, Daugavpilī, pievienošanai kanalizācijas tīklam

1. Izstrādāt ūdensapgādes un kanalizācijas pievadu tehnisko shēmu atbilstoši LR MK noteikumu Nr.112 „Vispārīgie būvnoteikumi” 3.2² nodaļas noteikumiem „*Vienkāršotā inženiertīku pievadu un iekšējo inženiertīku izbūve, rekonstrukcija vai renovācija*”, LBN 222-99 „Ūdensapgādes ārējie tīkli un būves”, LBN 223-99 „Kanalizācijas ārējie tīkli un būves”, „Aizsargoslu likumam”, LR MK noteikumiem Nr.1069 „Noteikumi par ārējo inženierkomunikāciju izvietojumu pilsētās, ciemos un lauku teritorijās”, „Būvniecības likumam” un citiem spēka esošiem normatīviem dokumentiem.
2. Izstrādāto shēmu saskaņot ar SIA „Daugavpils ūdens” un citiem inženiertīku turētājiem un trešajām personām, atbilstoši LR MK noteikumu Nr.112 „Vispārīgie būvnoteikumi” 40¹¹.panta noteikumiem.
3. Saskaņotas tehniskās shēmas vienu eksemplāru (oriģinālu) iesniegt SIA „Daugavpils ūdens”, kā arī nodot to digitālā veidā.
4. Pievadu būvniecības darbus var veikt persona, kas ir sertificēta ūdensapgādes un kanalizācijas sistēmu būvdarbu vadīšanas un būvuzraudzības jomā vai būvkomersanta reģistrēta persona, ar SIA „Daugavpils ūdens” tehnisko uzraudzību (pirms tranšejas aizbēršanas SIA „Daugavpils ūdens” pārstāvja izsaukums ir obligāts).
5. Pieslēgšanu esošiem ūdensapgādes un kanalizācijas tīkliem veic tikai SIA „Daugavpils ūdens” pēc LR MK noteikumu Nr.112 „Vispārīgo būvnoteikumu” 40¹⁸. panta noteikumu izpildes.

Ūdensapgādes ievada pārlīkšanai (rekomendācija)

1. Pārbaudīt esošo ūdensvada tīklu (diametru un tehnisko stāvokli), nepieciešamības gadījumā pārlikt.
2. Ūdensvada ievadu (diametrs) ieprojektēt pēc aprēķina, saskaņā ar LBN 222-99.


KOPIJA PAREIZA

Kanalizācijas izvada ierīkošanai

1. Tehniskajā shēmā paredzēt objekta pieslēgšanu esošajam kanalizācijas tīklam d=400 Tautas ielā .
2. Kanalizācijas izvada diametru noteikt tehniskās shēmas izstrādāšanas gaitā.
3. Ierīkot izvadu no plastmasas caurules (PVC, PP u. tml.).

Pēc objekta pieslēgšanas SIA „Daugavpils ūdens” kanalizācijas sistēmai jānoslēdz līgums ar SIA „Daugavpils ūdens” kanalizācijas pakalpojumu sniegšanai.

SIA “Daugavpils ūdens”
Valdes loceklis
p.i.

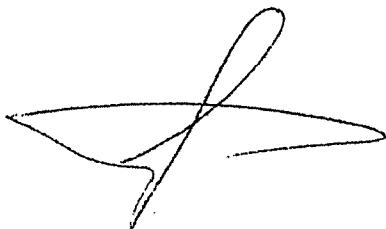


S.Selickis
A.Semjonovs

Egorchenkov 65422552, fakss 65424544


“OPJA PAREIZA



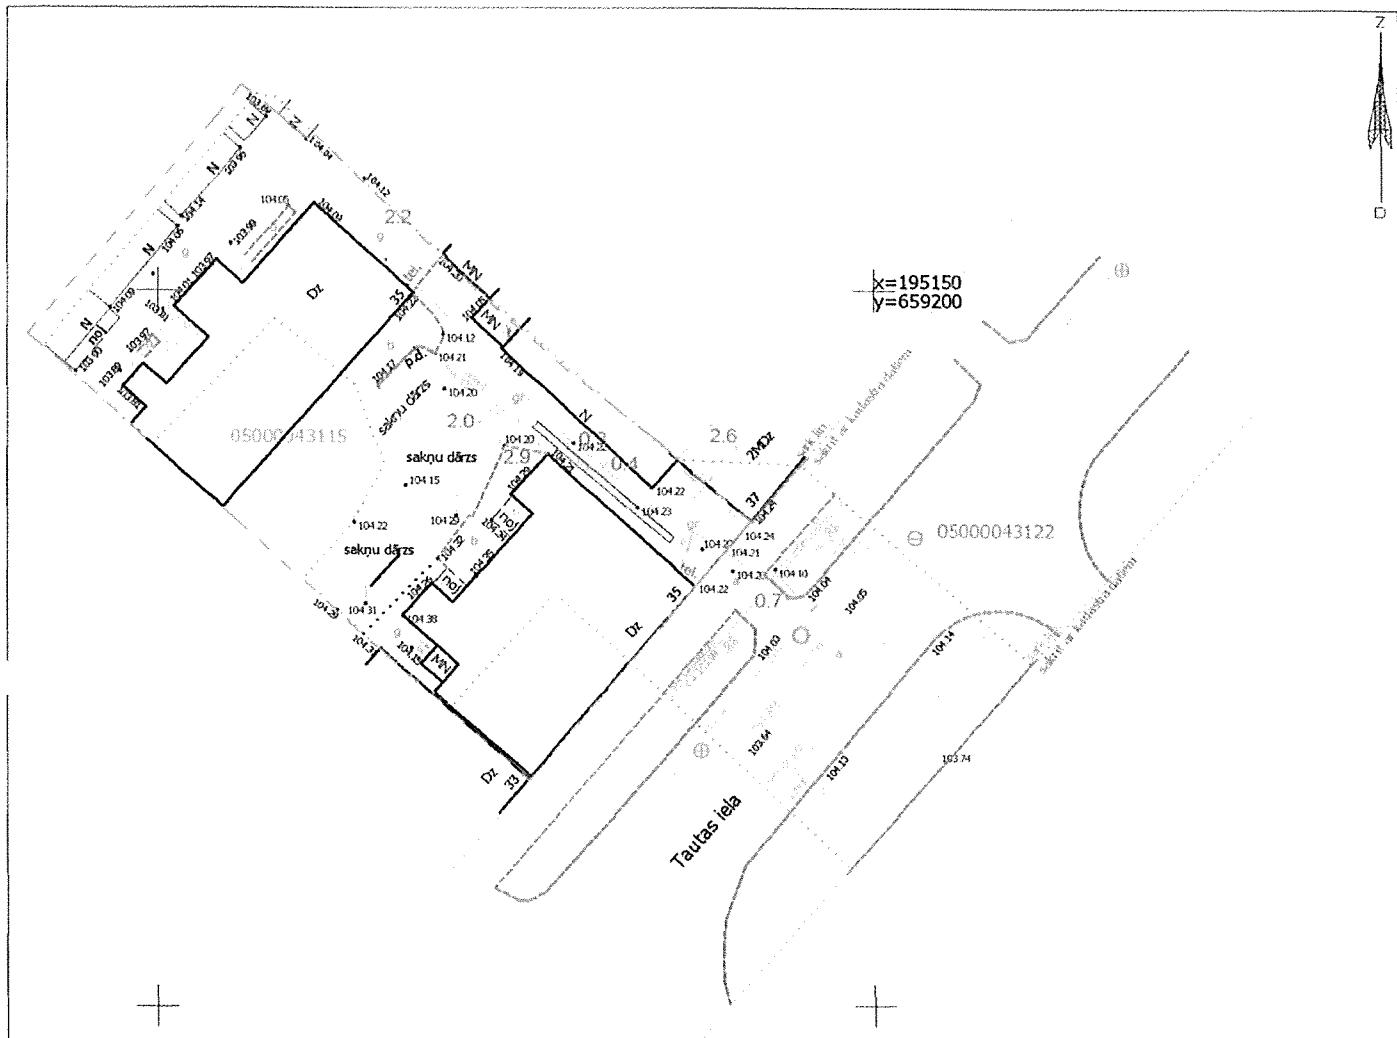

Saskaņojoša organizācija	Komunikācijas	Saskaņotājs	Datums	Piezīmes
SIA "Lattelecom"	sakaru tīkli	A.Prudnikovs	12.02.2016	
A/S "Sadzes tīkls"	elektriskie tīkli	V.Jeļsejevs	12.02.2016	
DPPI "Komunālās saimniecības pārvalde"	apgaisojuma tīkli	S.Afanasejeva	12.02.2016	
DPPI "Komunālās saimniecības pārvalde"	Lietus kan. tīkli	V.Kuzmins	15.02.2016	
A/S "Latvijas gāze"	Gāzes tīkli	V.Larionovs	12.02.2016	tīklu nav
SIA "Daugavpils ūdens"	Ūdens, kan. un lietus kan. tīkli	S.Jegorčenkovs	15.02.2016	
SIA "Dautkom TV"	Ei sakaru tīkli	R.Artemovičs	12.02.2016	tīklu nav
PAS "Daugavpils siltumtīkli"	Siltumtīkli	G.Borovskis	12.02.2016	tīklu nav

Objekta izvietojuma shēma

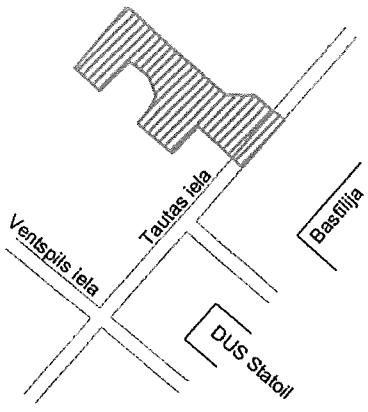

PIEZĪMES:

- TM projekcijas mēroga koeficients $m=0.999909$
- LKS92 TM koordinātu sistēma.
- Latvijas normālo augstumu sistēma (LAS-2000,5).
- Uzmērišana veikta 03.02.16
- Topogrāfiska plānā attēlotas teritorijas platība - 0.12 ha
- lelu sarkanās līnijas attēlotas atbilstoši pašvaldības teritorijas plānojumam
- Zemes vienību robežas ir attēlotas atbilstoši zemes kadastrālās uzmērišanas un vietējā ģeodēziskā tīkla precizitātei un var nesakrist ar situāciju plānā.

8. Topogrāfiskie apzīmējumi ir attēloti atbilstoši Ministru kabineta noteikumu Nr.281 1.pielikumam.
9. VZD Kadastra telpiske dati:
264802.edoc kadastrs.lv 08.02.16

Uzmērišanā izmantoti LATPOS bazes stacijas Daugavpils režīmā

GPS Nr.	X	Y	H
DAUG	194384.059	657579.760	108.311

Pasūtītājs: SIA "DDzkSU"

Pasūtījums:

Daugavpils, Tautas iela 35

SIA "Energomontāžprojekts"
LV-5401, Daugavpils, Rīgas iela 52-5
Tālr. 22339866, energo@lotygola.lv
Reģ. Nr.41503023218
Sertifikāts (BC Nr.420 Ira Mačanovska)

Vadītājs	V.Plotnikova	19.02.16
Mērnieks	I.Mačanovska	19.02.16
Mērnieka pārlīgs	V.Andrejevs	19.02.16

TOPOGRĀFISKAIS PLĀNS

ID T-8/2016
Lapa Lapi sk.
1 1
M 1:500

Skaidrojošs apraksts

Apliecinājuma karte „Dzīvojamās mājas Tautas ielā 35 , Daugavpilī, pieslēgšana pie pilsētas ūdensvada un kanalizācijas tīkliem” izstrādāts balstoties uz SIA „Daugavpils ūdens” izdotajiem tehniskajiem noteikumiem Nr.13-4/066 no11.08.2014g. un atbilstoši LR spēkā esošajiem normatīvajiem dokumentiem.

Ūdensapgāde tiek plānota no esošā ūdensvada d32 pie dzīvojamā māja Tautas ielā 35. Pieslēguma vietā plānota esošā aka Ūes.-1 (sakt. ŪKT-2 lapu) Tautas iela . Ūdensvada ievads ir aprēķināts, pamatojoties uz aprēķināto ūdens patēriņu ēkā . Projekta pareizi ūdensvada ievads dzīvokli Nr. 1 (māja Tautas 35 ēkas 1 un pagrabstāvu (māja Tautas 35 ēkas2) . Ūdensvads ieprojektēts no OD32 PE PN10. Ūdensvada tīklu garums – 86m. Daļēji ūdensvads izbūve ar caurdūruma metoda. Pasūtītājam jānodrošina maģistrālā ūdensvada aizsargjosla atbilstoši LR likumdošanai. Bojātos zālājus un ceļa segumu pēc darbu veikšanas ielas zonā atjaunot pilnā apjomā sākotnējā stāvoklī.

Ārējā kanalizācija ieprojektēta no PP OD160 caurulēm ar pieslēgšanu esošā kanalizācijas akā Tautas ielā.

Kanalizācijā izmantotas skatakas tipa CSB 400/315 un 560/500 no saliekamiem elementiem: ķeta rāmis ar vāku apalš DN315mm klase D400 (LVS EN 124) ar PE monolītu gludsienu teleskopa cauruli DN/OD 315 9LVS EN 12201-2, LVS NE 14802) , gumijas manšeti DN400/315 (LVS NE 681-1 un LVS EN 1277), PP augstuma regulēšanas gofrēta dubultsienu šahta DN/OD 400 LVS EN 13476-3 un LVS EN 14802); gumijas blīvgredzens (LVS EN 681-1, LVS EN 1277); caurejošas skatakas CSS DN 400 pamatnes (LVS EN 13598-2 un LVS EN 476).

Kanalizācijas tīklu garums – 103.0m

Daļēji kanalizācijas izbūve ar caurdūruma metodi. Daļēji tīkli izbūve veikt at stiprinājuma tranšejās.

Esošo pazemes komunikāciju izbūves vietas un dzījumu precizēt uz vietu .būvdarbu gaita nodrošināt esošas pazemes komunikācijas.


Vietas kur projektējamais tīkls šķērso pazemes komunikācijas .kuru atzīmes nav zināmas , tīkla ieguldīšanas dzījumu nosaka pēc roku darba izpildītās šurfešanas. Pasūtītājam jānodrošina maģistrālā tīkli aizsargjosla atbilstoši LR likumdošanai. Bojātos zālājus un ceļa segumu pēc darbu veikšanas ielas zonā atjaunot pilnā apjomā sākotnējā stāvoklī.

Teritorijas seguma atjaunošana pēc cauruļvada izbūves ārpus objekta labiekārtošanas robežām izpildāma esošajās augstuma atzīmes.

Pasūtītājam jāņem vērā, ka visas atsauces uz iekārtu, materiālu un izstrādājumu izgatavotāju firmām, kuras norādītas projektā, liecina tikai par šo iekārtu kvalitātes un apkalpošanas līmeni, specifikācijā norādīto iekārtu un materiālu nomaiņa ir iespējama ar citām tehniski analogiskām iekārtām un materiāliem. Saskaņā ar leinteresēto institūciju nosacījumiem esošo kabeļu šķērsojuma vietās esošos kabeļu ievietot aizsargčaulās.

Sastādīja

H. Rjabova

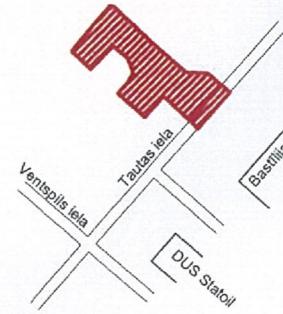

Markas ŪKT lapu rasējumu saraksts

Lapas Nr.	Nosaukums	Piezīmes
1	Vispārīgie rādītāji	ŪKT-1
2	Plāns-shēma ar ŪK tīkliem.	ŪKT-2
3	Plāns-shēma ar ŪK tīkliem. (saskaņošana ar dzīvokļu īpašniekiem)	ŪKT-2a
4	K1 garenprofils.	ŪKT-3
5	Ū1 garenprofils.	ŪKT-4
6	Ū1 shēma.	ŪKT-5
7	Cauruļvada izbūve būvgrāvī ar stiprinājumiem.	ŪKT-6
8-9	Iekārtu un materiālu specifikācija.	IS-1-4

Izmantojamo un pievienojamo dokumentu saraksts

Apzīmējums	Izmantojamie dokumenti	Piezīmes
LBN 222-15	"Ūdensapgādes ārējie tīkli un būves"	
LBN 223-15	"Kanalizācijas ārējie tīkli un būves"	
4.900-10, izp.1	Caurules un savienojumi	
UPONOR	Plastmasas cauruļu un detaļu katalogs	
NIDIJA	Visu veidu caurules un veiddajas katalogs	


APZĪMĒJUMI


Projektējamais	Esošais	Nosacītie apzīmējumi
— 01 —	— Ū —	Dzeramā ūdens ūdensvads
— Mz1 —		Ūdensvada mezgls
— Ū1-1 —	— Ūes-1 —	Ūdensvada kontrolaka
— K1 —	— K —	Pašteces kanalizācijas cauruļvads
— AK1-1 —	Kes 1 K1-1	Kanalizācijas skataka
	— — —	Pazemes elektr. kabelis
	— — —	Pazemes elektr. kabelis
	— — —	Virszemes elektr. kabelis
	— — —	Sakaru kanalizacija SIA Lattelekom
	— — —	Pazemes apgaimsojuma kabelis
X		Likvidējamie objekti
	— — —	Apvalkcaurule
	— — —	Siltum trasse
P1		Kanalizācijas tīkla mezgls
iepreķ projekt G3		Gāzes vads

Šī būvprojekta ŪKT daļas risinājumi atbilst Latvijas būvnormatīvu un citu normatīvo aktu, kā arī tehnisko vai īpašo noteikumu prasībām.
Būvprojekta daļas vadītāja: H. Rjabova
(vārds un uzvārds)
3-00374
(sertifikāts Nr.)
2016.g. 09. maijs
(paraksts)

Amats	Uzvārds	Paraksts	Datums	Būve:	Dzīvojamās mājas Tautas ielā 35, Daugavpilī pieslēgšana pie pilsētas ūdensvadas un kanalizācijas tīkliem.			
Būv. pr. daļas vad.	H. Rjabova		05.2016	Lapas nosaukums:	Ārējie ŪK tīkli.			
Projektēt.	H. Rjabova		05.2016	INV.NR.	Vispārīgie rādītāji.			
				Objekta reģistrācijas Nr.4/16				
Projekta stād.		Marka ŪKT	Lapa 1	Mērogs b/m				

Sertifikāts
Nr. 3-00374
LSGÜTIS

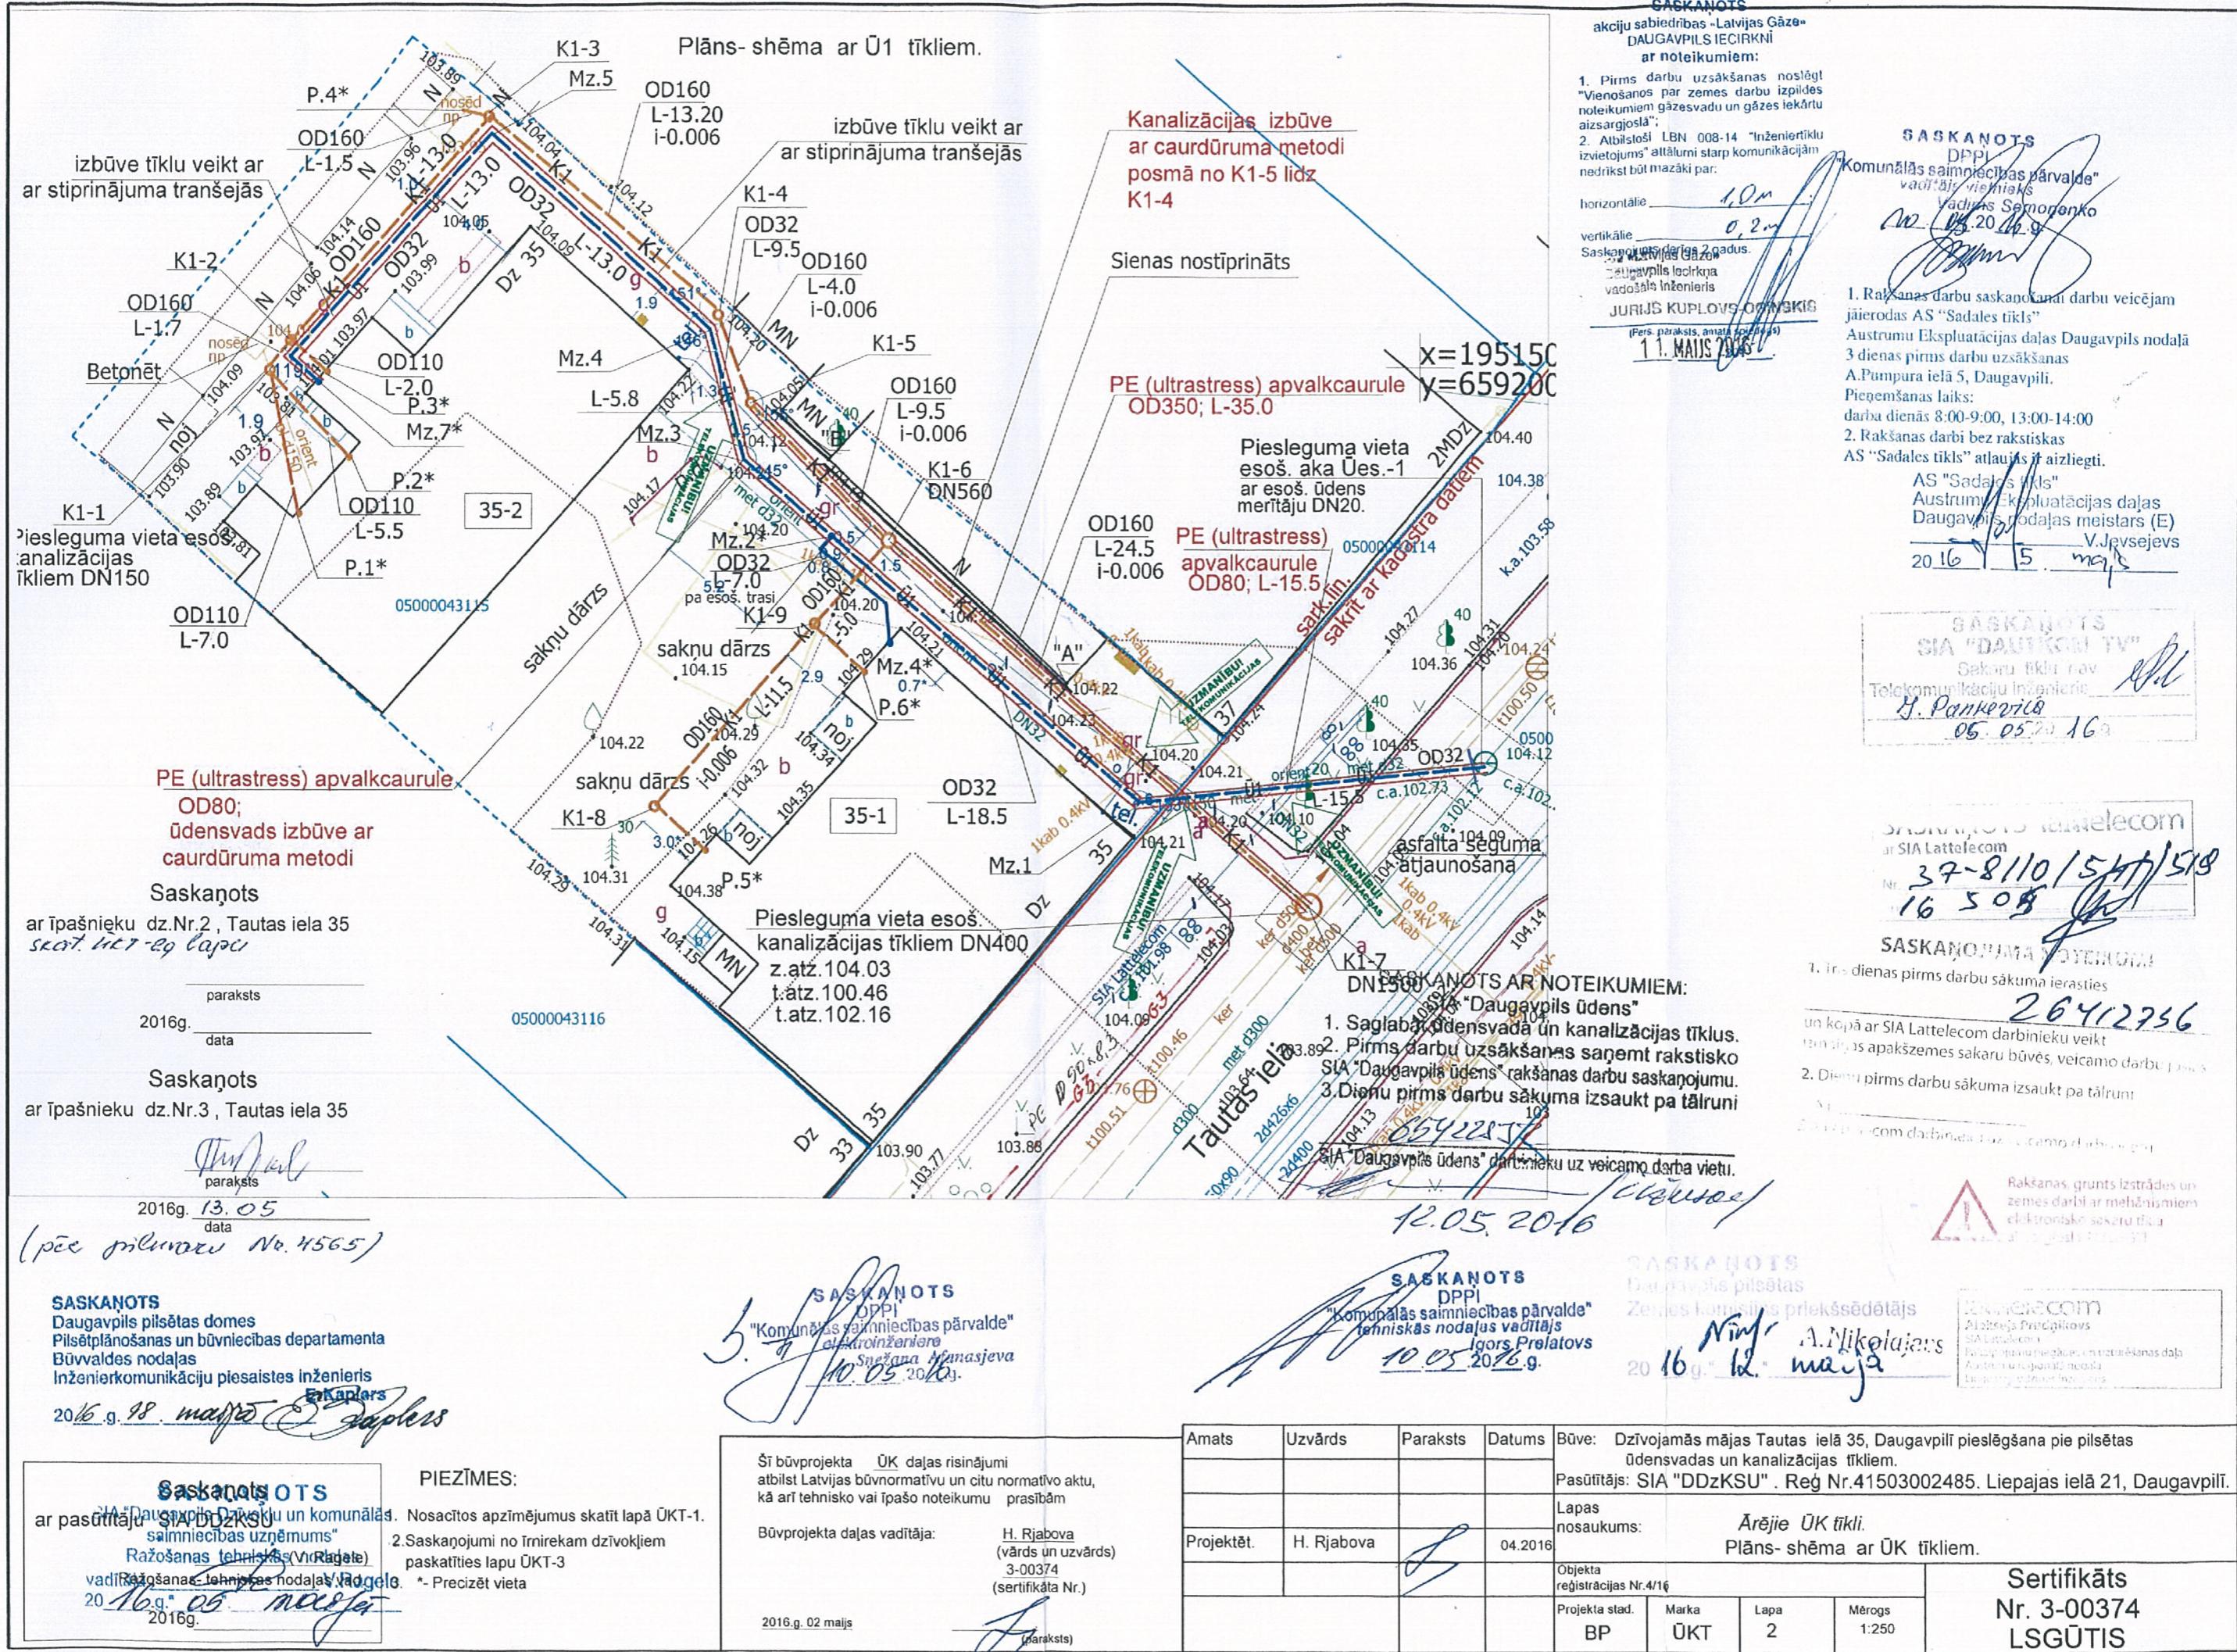

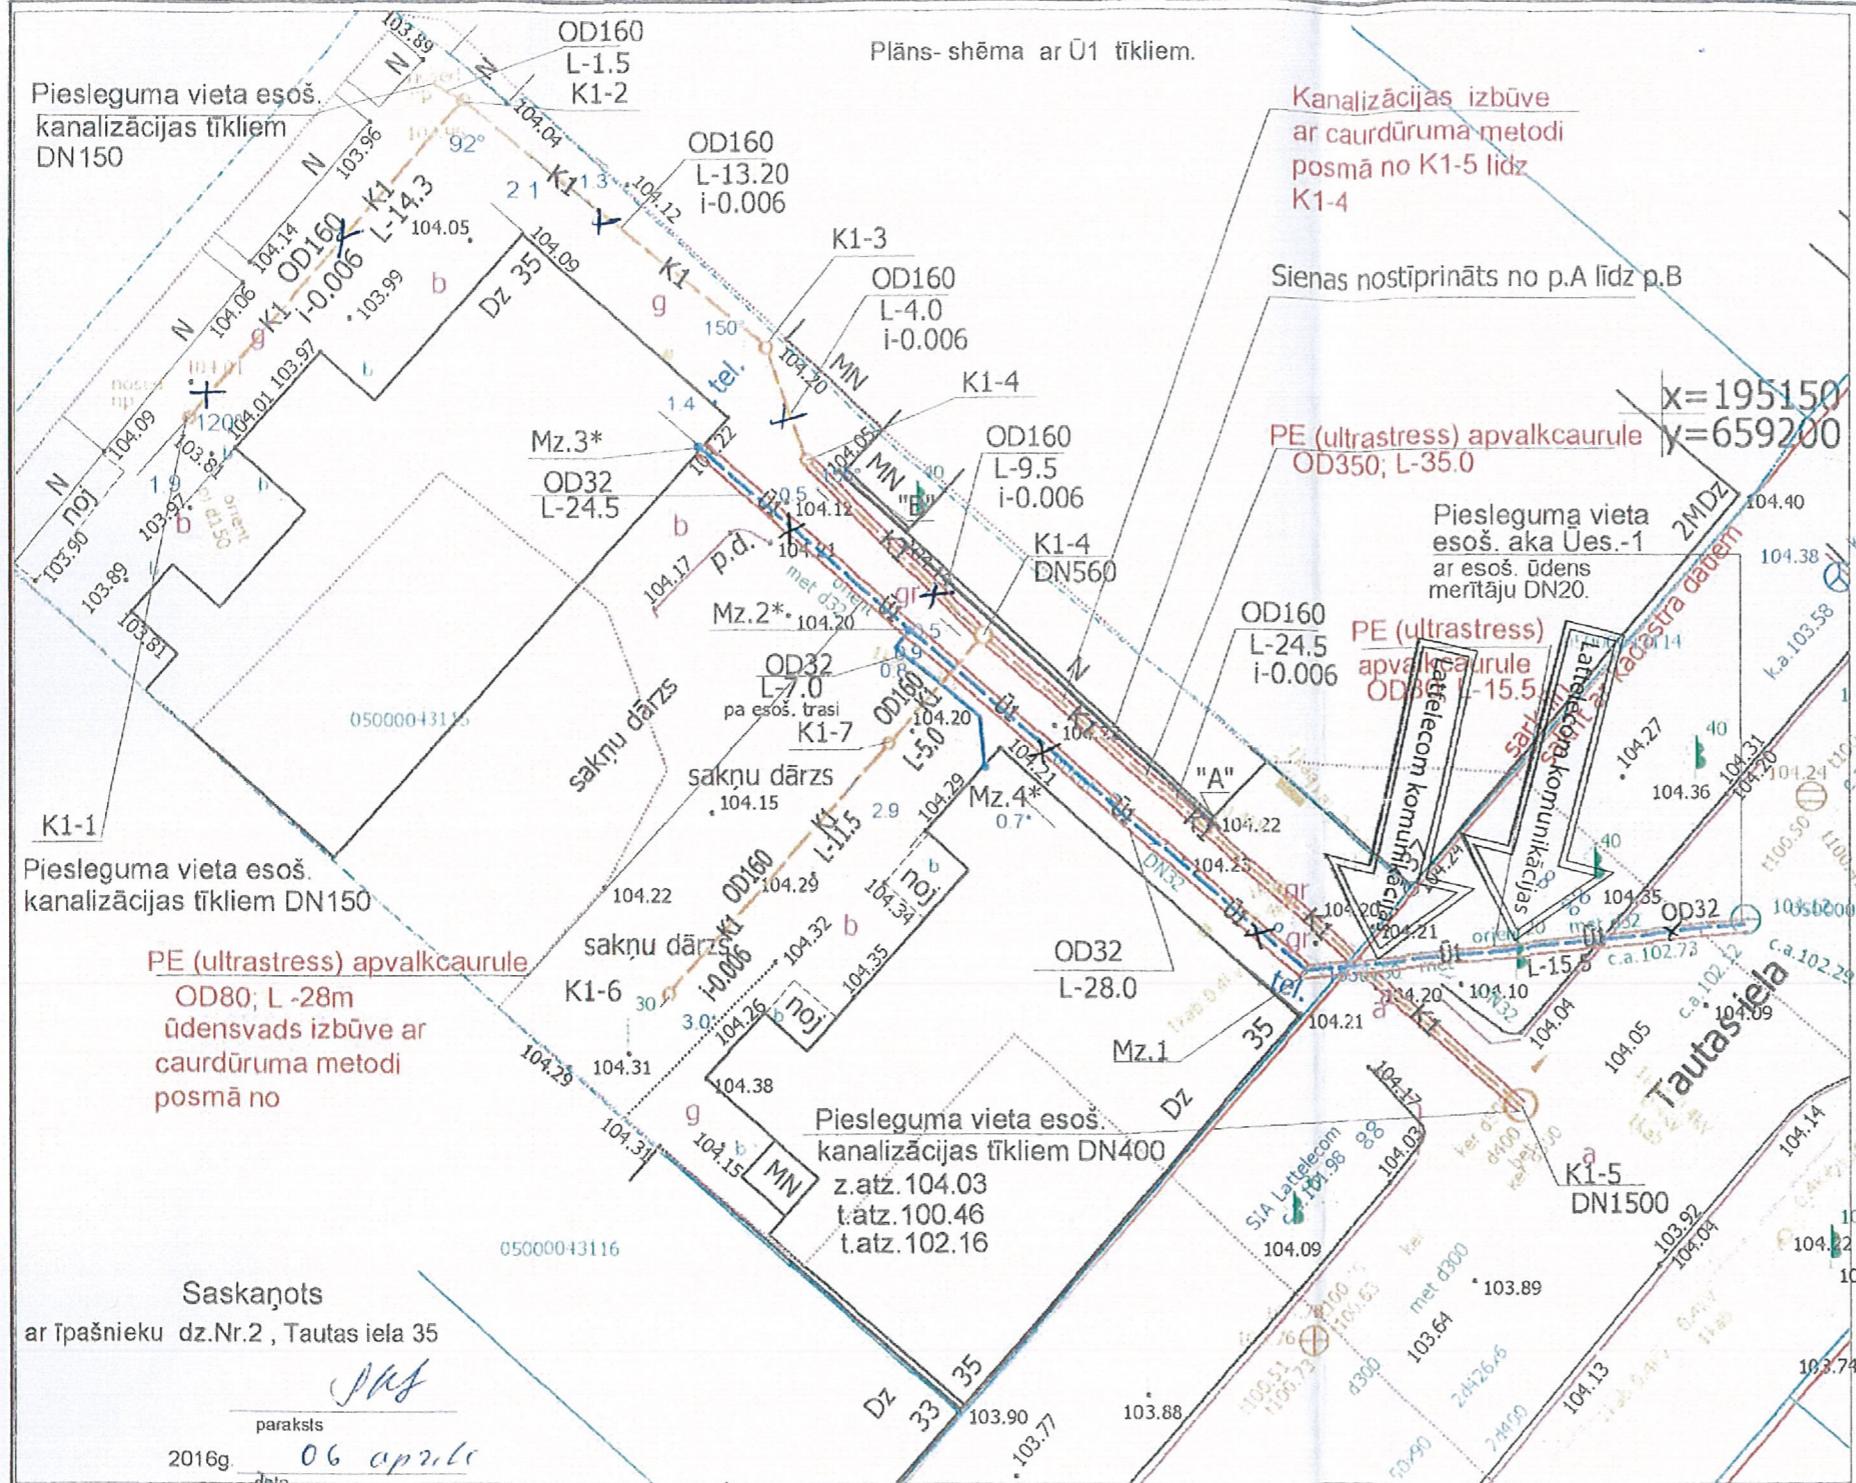

SASKANOTS
Daugavpils pilsētas domes
Pilsētplānošanas un būvniecības departamenta
Būvaldes nodalas
Inženierkomunikāciju piesaistes inženieris
E. Kaplere

20. g. 18. maijs 2016

SASKANOTS lattelecom
ar SIA Lattelecom
Nr. 38.8-10/542/04/15
20. g. 18. 04. 2016

SASKANĀJUMA NOTEIKUMI
1. Tris dienas pirms darbu sākuma ferasties

un kopā ar SIA Lattelecom darbinieku veikt izmaiņas apakšzemes sakaru būvēs, velcamo darbu joslās.

2. Dienu pirms darbu sākuma līzaukt pa tālrni

Nr. 26165658

SIA Lattelecom darbinieku uz veicamo darbi vietu.

Rakšanas grunts izstrādes un zemes darbi ar mehānismiem elektronisko sakaru tīkla aizsargjoslā
AIZLIEGT!

lattelecom
Konstantīns Simonovs
SIA Lattelecom
Pakalpojumu piegādei un uzturēšanai
Austrumu reģionālā nodala
Liniju uzraudzība inspektor

1. Rakšanas darbu saskanošanai darbu veicējam jāierodas AS "Sadales tīkls" Austrumu Ekspluatācijas daļas Daugavpils nodalā 3 dienas pirms darbu uzsākšanas A. Pumpura ielā 5, Daugavpili. Pieņemšanas laiks: darba dienās 8:00-9:00, 13:00-14:00
2. Rakšanas darbi bez rakstīšanas AS "Sadales tīkls" atļaujas ir aizliegti.

AS "Sadales tīkls"
Austrumu Ekspluatācijas daļas
Daugavpils nodalā meistars (E)

V. Masāns
2016 gada 14. 04

Saskaņots ar pasūtītāju 2016 g. 11. 04
--


PIEZĪMES:

1. Nosacītos apzīmējumus skaitlā ŪKT-1.
2. Saskaņojumi no īriekam dzīvokļiem paskalnīties lapu ŪKT-3
3. *Precīzēt vieta
4. *Uzņemsim daļu teatberķot.*

Šī būvprojekta ŪK daļas risinājumi atbilst Latvijas būvnormatīvi un citu normatīvo aktu, kā arī tehnisko vai īpašo noteikumu prasībām.
Būvprojekta daļas vadītāja: H. Rjabova (vārds un uzvārds) 3-00374 (sertifikāta Nr.)
paraksts
04.04.2016

Amats	Uzvārds	Paraksts	Datums	Būve: Dzīvojamās mājas Tautas ielā 35, Daugavpili pieslēgšana pie pilsētas ūdensvadus un kanalizācijas tīkliem.
				Lapas nosaukums: <i>Ārējie ŪK tīkli.</i>
Projeklt.	H. Rjabova		04.04.2016	Plāns-shēma ar Ū1 tīkliem.
				Objekta reģistrācijas Nr. 3-15
				Projekta stād. BP Marka ŪKT Lapa 2 a. Mērogs 1:250

Sertifikāts
Nr. 3-00374
LSGŪTIS

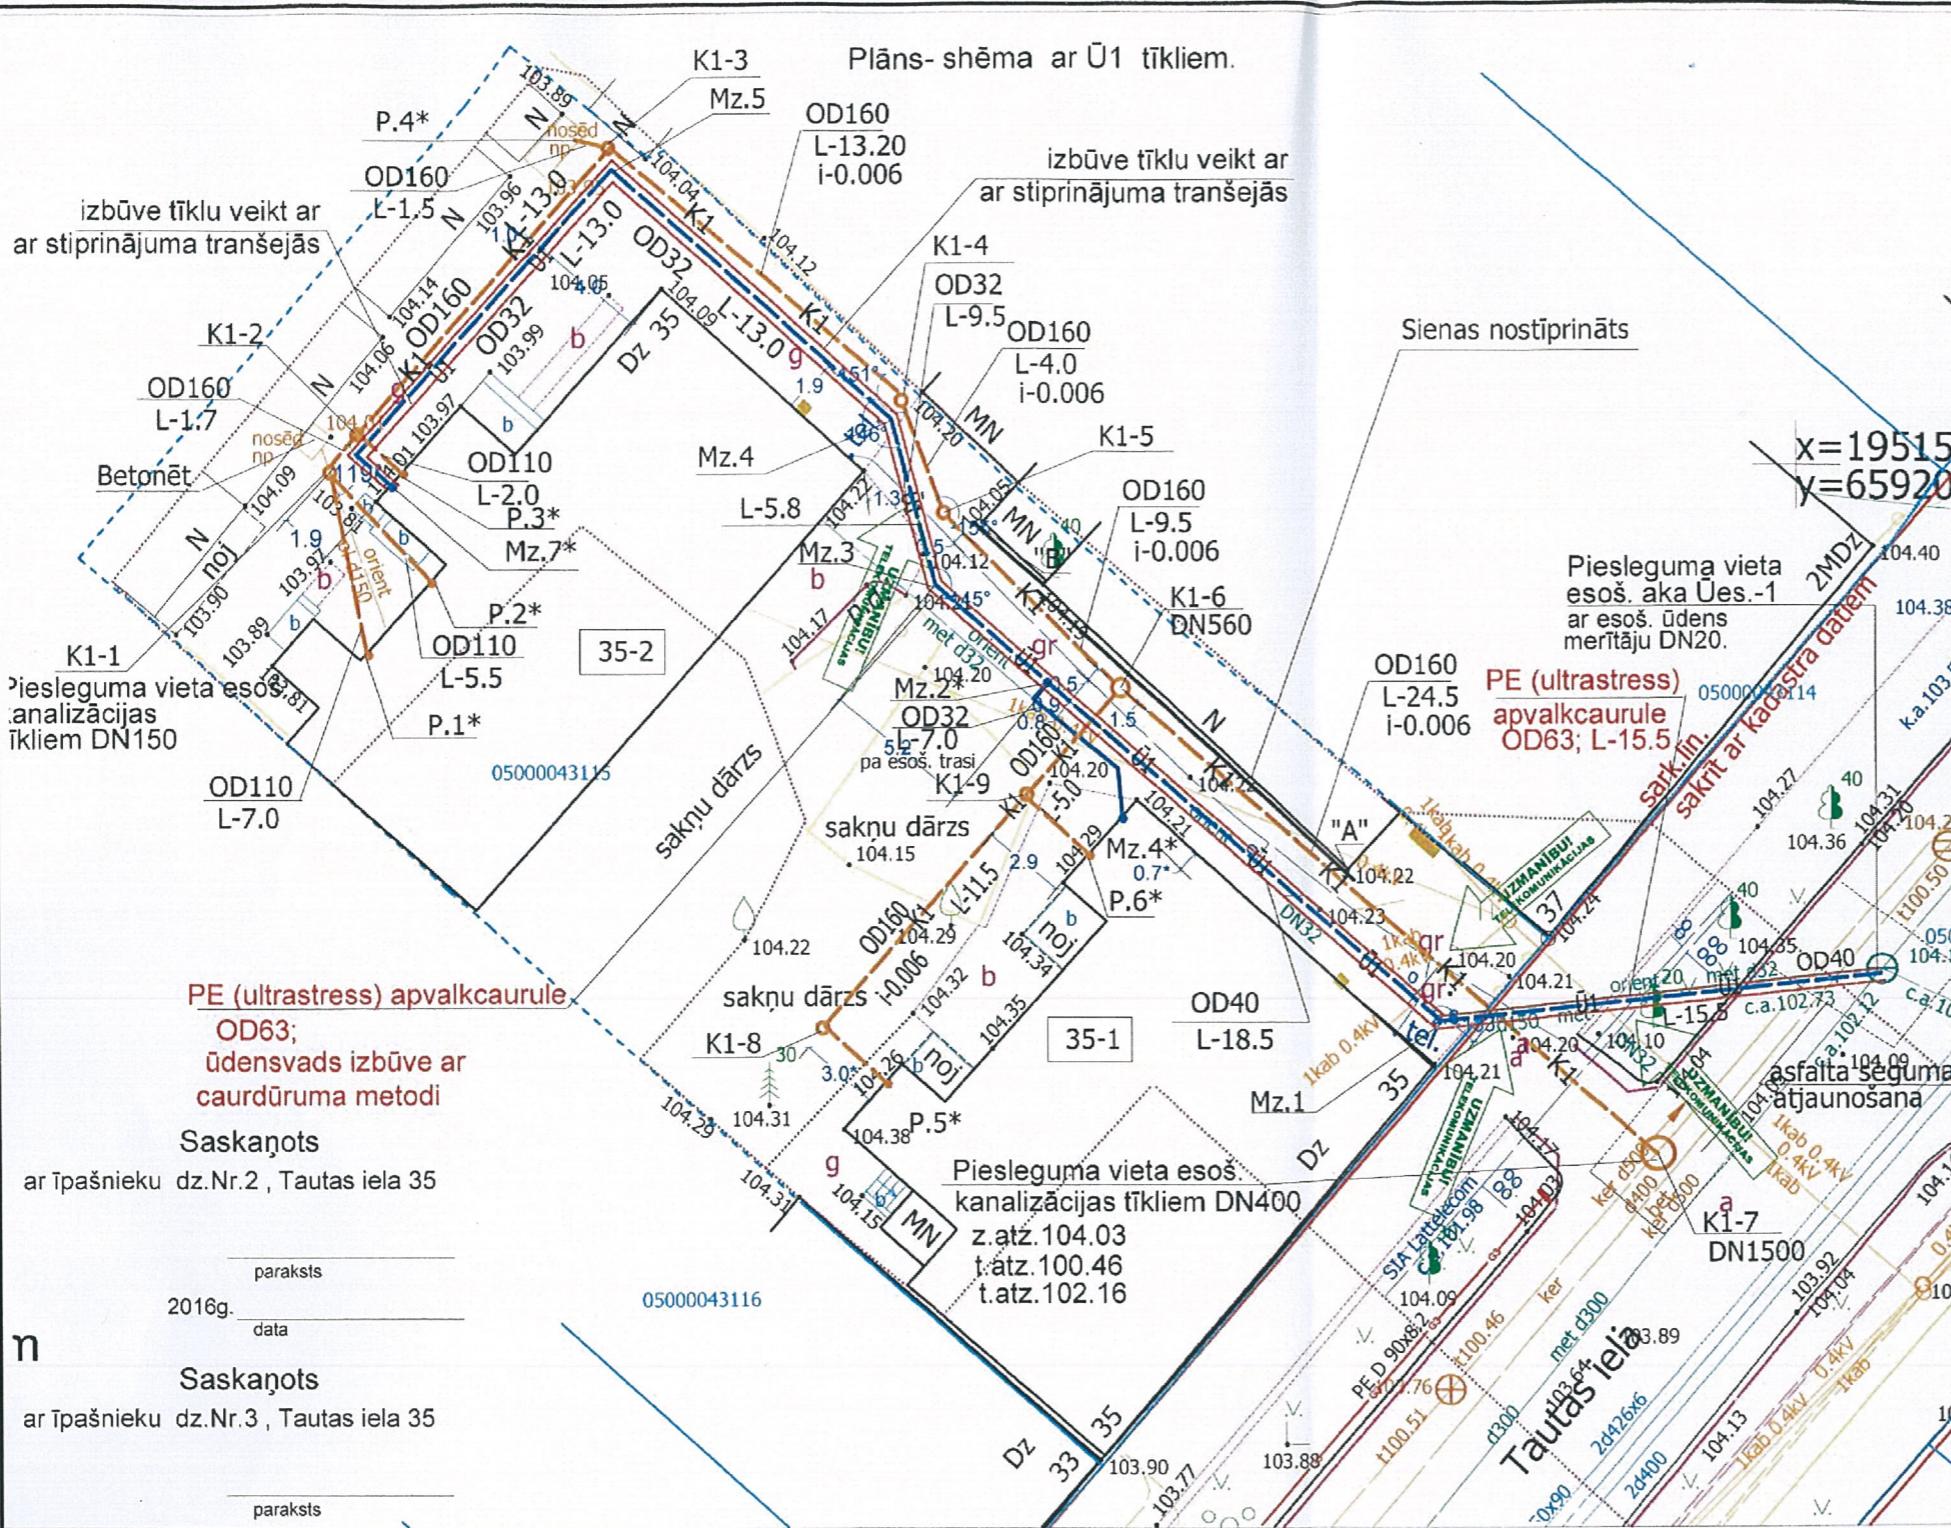

Saskaņots
ar pasūtītāju SIA DDzKSU
(V. Ragele)
Ražošanas- tehniskas nodajas vad.
2016g.

PIEZĪMES:

- Nosacītos apzīmējumus skatīt lapā ŪKT-1.
- Saskaņojumi no īmirekam dzīvokļiem paskaitīties lapu ŪKT-3
- * - Precīzēt vieta

Šī būvprojekta ŪK daļas risinājumi atbilst Latvijas būvnormatīvu un citu normatīvo aktu, kā arī tehnisko vai īpašo noteikumu prasībām

Būvprojekta daļas vadītāja:


H. Rjabova
(vārds un uzvārds)
3-00374
(certifikāta Nr.)

2016 g. 02 maijs

(paraksts)

Amats	Uzvārds	Paraksts	Datums	Būve: Dzīvojamās mājas Tautas ielā 35, Daugavpili pieslēgšana pie pilsētas ūdensvadas un kanalizācijas tīkliem.
				Pasūtītājs: SIA "DDzKSU". Reģ Nr.41503002485. Liepajas ielā 21, Daugavpilī.
Projektēt.	H. Rjabova		08.2016	Lapas nosaukums: Ārējie ŪK tīkli.
				Plāns- shēma ar ŪK tīkliem.
Objekta reģistrācijas Nr.4/15				Sertifikāts Nr. 3-00374 LSGÜTIS
Projekta stād.	BP	Marka ŪKT	Lapa 2L	Mērogs 1:250


x 1:500
y 1:100

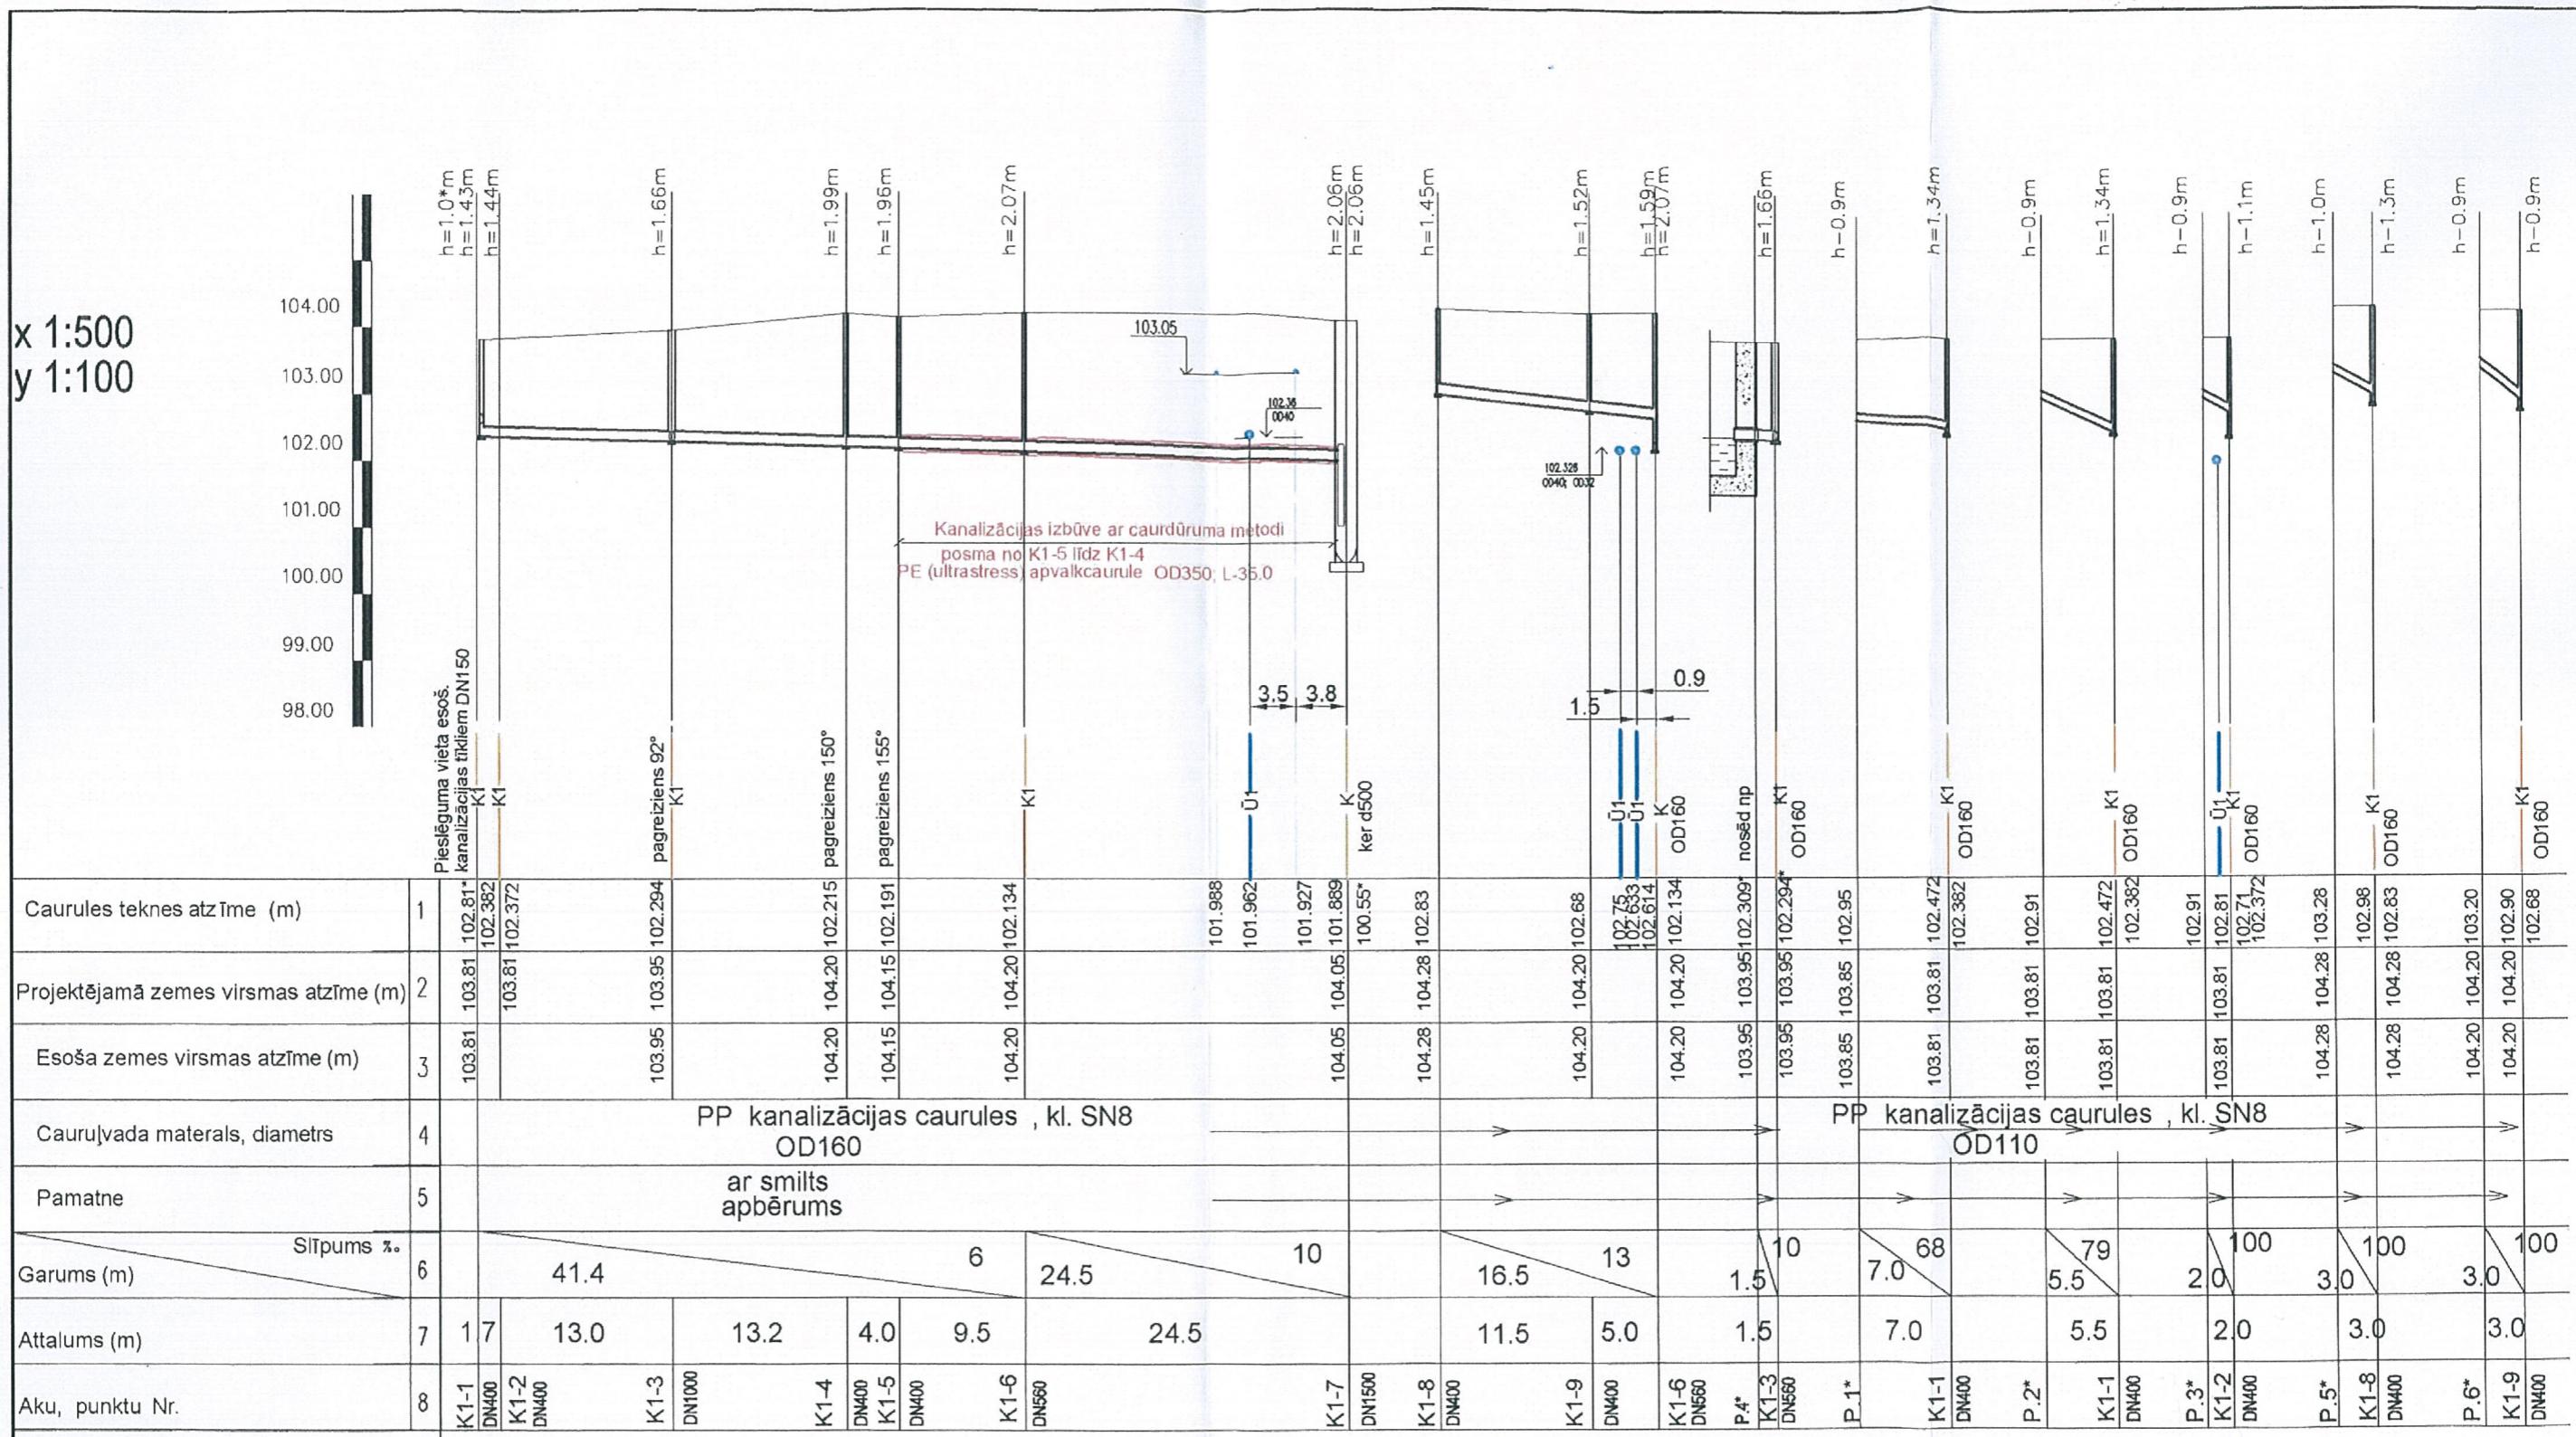

PIEZĪME

1. xxx.xx*- Atzīmes precizēt būvniecības laikā
2. Pirms darbu uzsākšanas, esošo komunikāciju iebūves dzīlumi pieslēguma un šķirsošanas vietās ar projektējamiem tīkliem precizējami ar šurfēšanu.
3. OD- ārējais diametrs; DN- nosacit. diametrs;

Amats	Uzvārds	Paraksts	Datums	Būve:
Projektēt.	H. Rjabova		04.2016	Lapas nosaukums: Pasūtītājs: SIA "DDzKSU". Reģ Nr.41503002485. Liepajas ielā 21, Daugavpilī.
INV.NR.				Objekta reģistrācijas Nr.4/16
				Projekta stād. BP Marka ŪKT Lapa 3 Mērogs 1:500 1:100
				Sertifikāts Nr. 3-00374 LSGÜTIS

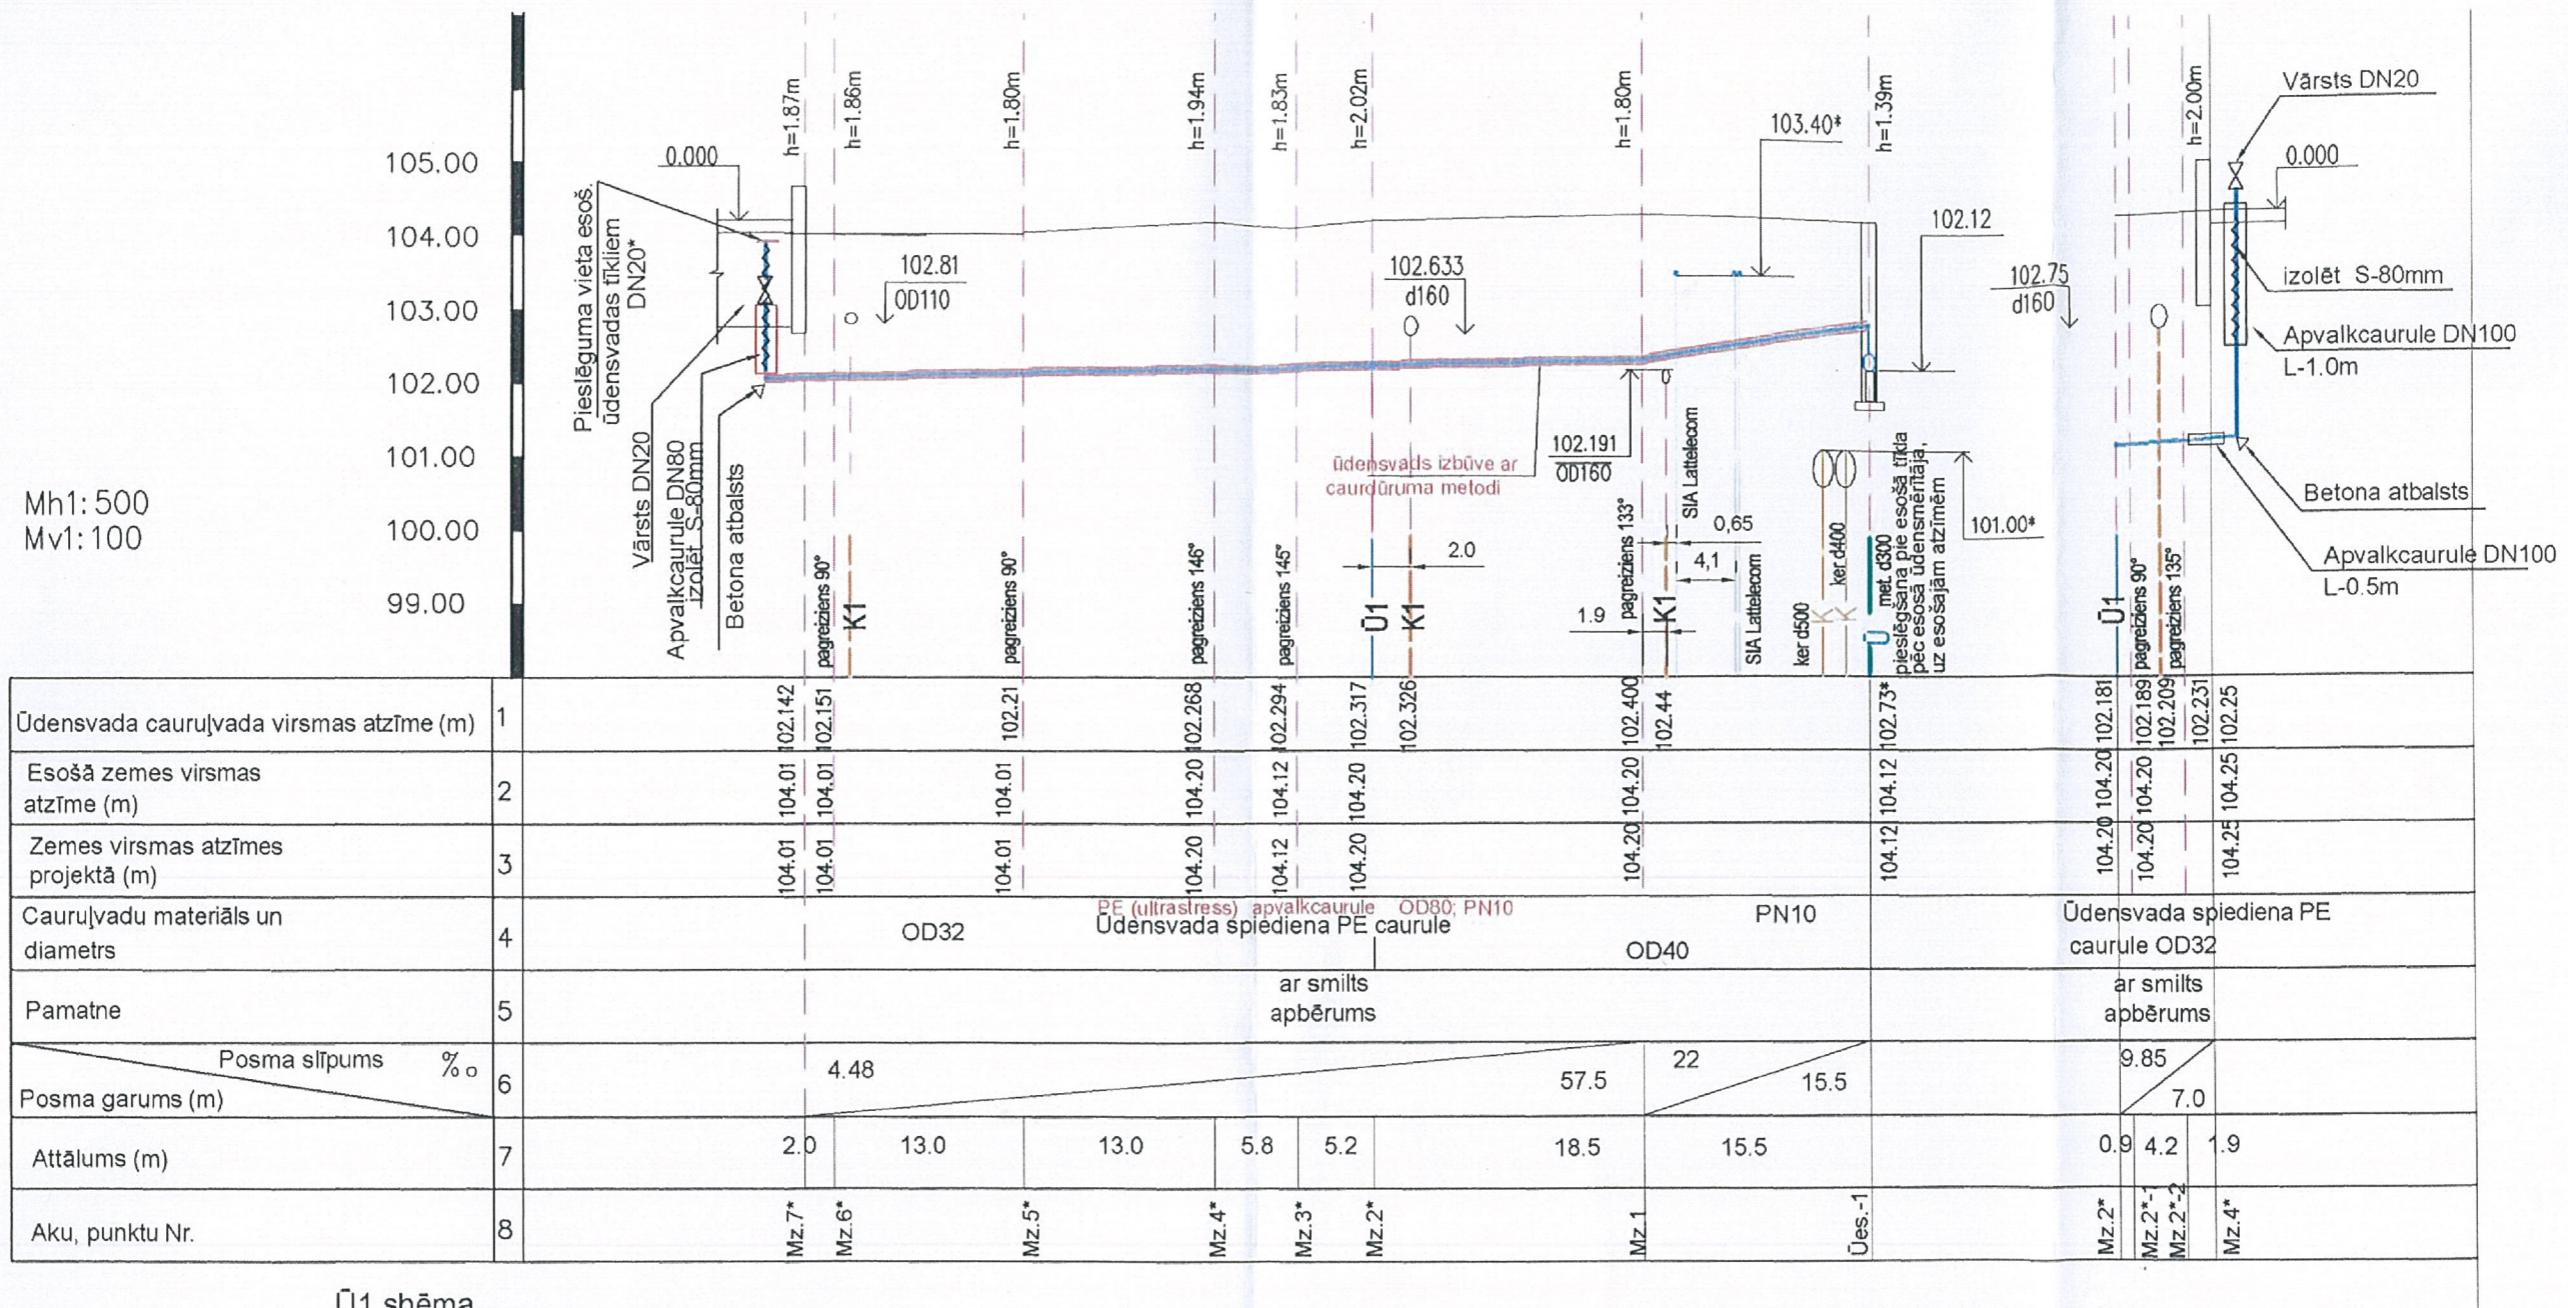


Ü1 shēma b/m

PIEZIM

1. xxx.xx*- Atzīmes precizēt būvniecības laikā
 2. Pirms darbu uzsākšanas, esošo komunikāciju iebūves dzīlumi pieslēguma un šķīrsošanas vietās ar projektējamiem tīkliem precizējami ar ūdensfāzu.
 3. OD- ārējais diametrs; DN- nosacīt. diametrs;


Amats	Uzvārds	Paraksts	Datums	Būve:	Dzīvojamās mājas Tautas ielā 35, Daugavpilī pieslēgšana pie pilsētas ūdensvadas un kanalizācijas tīkliem.			
				Pasūtītājs:	SIA "DDzKSU". Reģ Nr.41503002485. Liepajas ielā 21, Daugavpilī.			
Projektēt.	H. Rjabova		04.2016	Lapas nosaukums:	Arējie ŪK tīkli. Ū1 garenprofili.			
				Objekta reģistrācijas Nr.4/16			Sertifikāts	
INV.NR.				Projekta stād. BP	Marka ŪKT	Lapa 4	Mērogs 1:500 1:100	Nr. 3-00374 LSGŪTIS

Ū1 shēma.

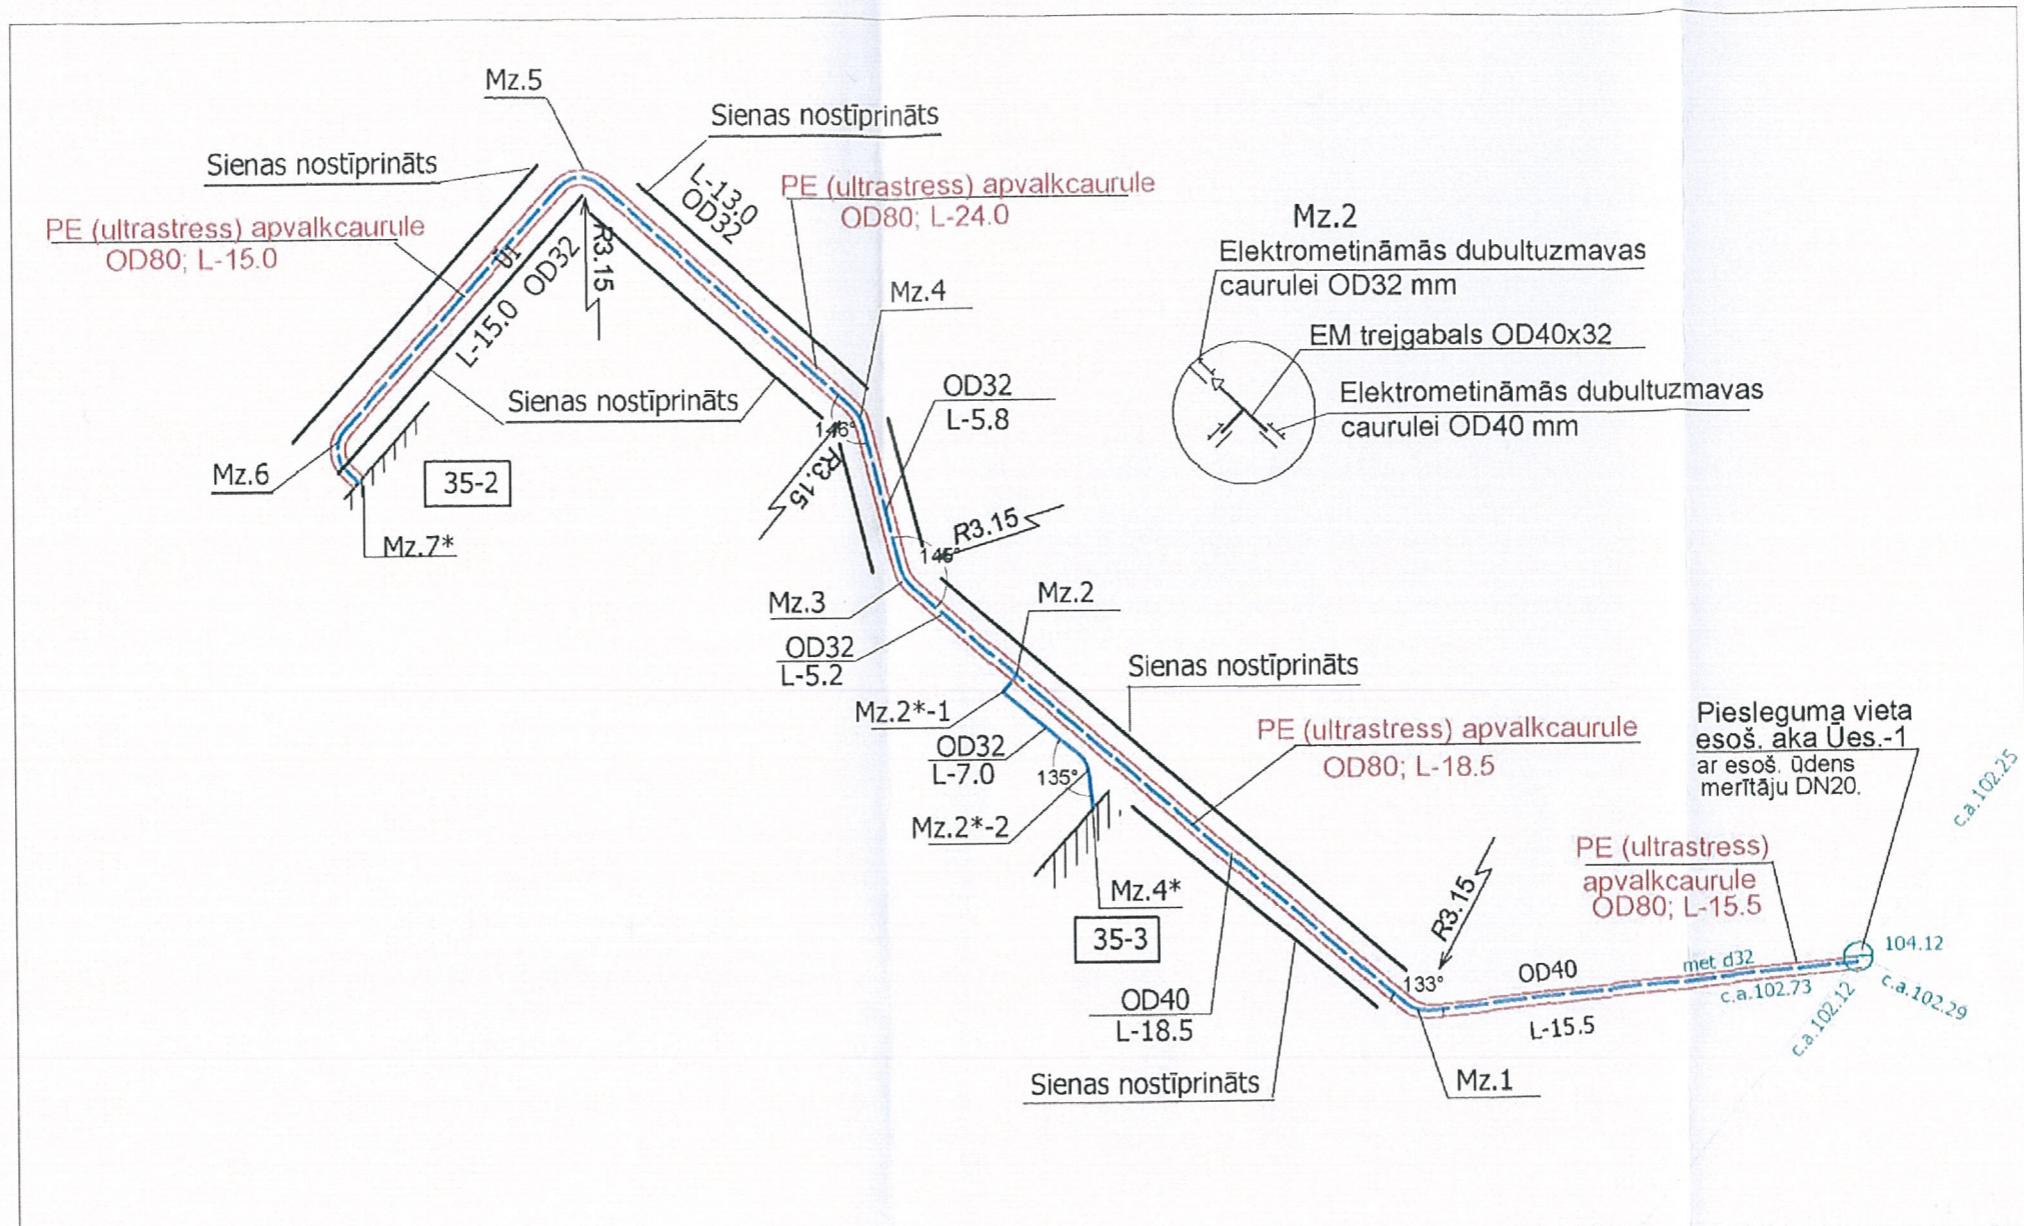

Amats	Uzvārds	Paraksts	Datums	Būve: Dzīvojamās mājas Tautas ielā 35, Daugavpilī pieslēgšana pie pilsētas ūdensvadas un kanalizācijas tīkliem.
				Pasūtītājs: SIA "DDzKSU". Reģ Nr.41503002485. Liepajas ielā 21, Daugavpilī.
Lapas nosaukums:	Arējie ŪK tīkli.			
Projektēt.	H. Rjabova		05.2016	Ū1 shēma.
Objekta reģistrācijas Nr.4/16				
INV.NR.			Projekta stād. BP	Marka ŪKT Lapa 5 Mērogs 1:250
				Sertifikāts Nr. 3-00374 LSGŪTIS

Caurulvada izbūve būvgrāvī ar stiprinājumiem

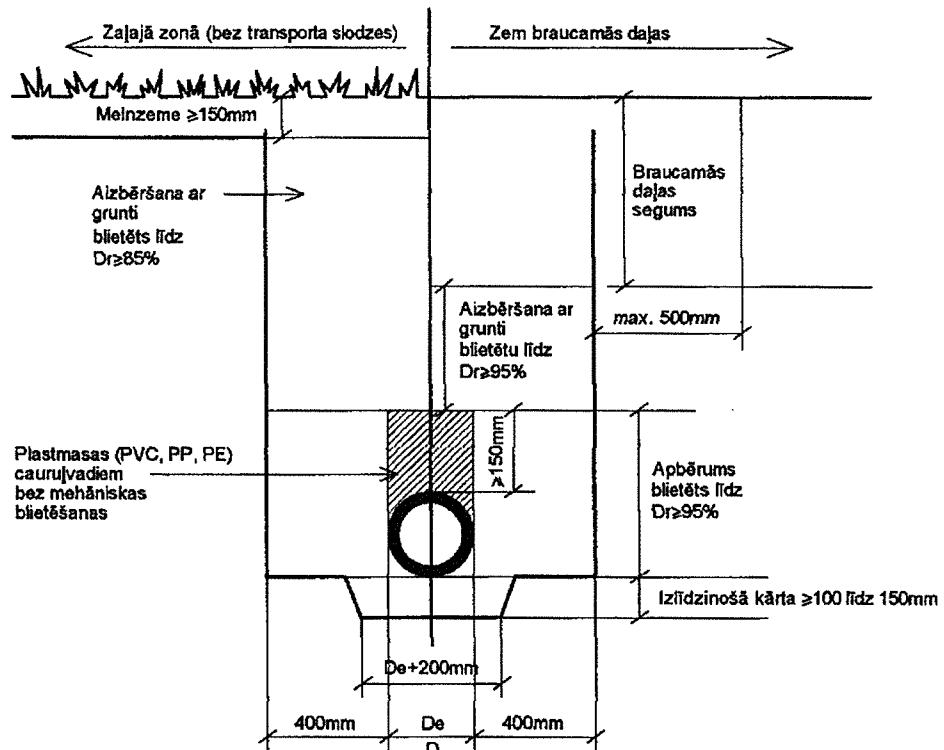


APZĪMĒJUMI:

Dr - Standarta blīvums pēc Proktora (%)
De - Ārējais diametrs

PIEZĪMES:

- Izlīdzinošā kārtā zem caurulvada veidojama pie visiem esošās grunts tipiem.
- Caurulvadu uzmavu savienojumu vietās izlīdzinošajā kārtā izrokamas bedītes.
- Gruntij kas tiek izmantota izlīdzinošai kārtai, apbērumam un būvbedres aizbēršanai jāatbilst caurulvadu režotāju prastībām.
- Caurulvada montāžai, kā arī izlīdzinošās kārtas un apbēruma ierīkošanai jānotiek sausā būvgrāvī.

Konstrukcija komunikāciju īstailīgai uzsiešanai un aizsardzībai

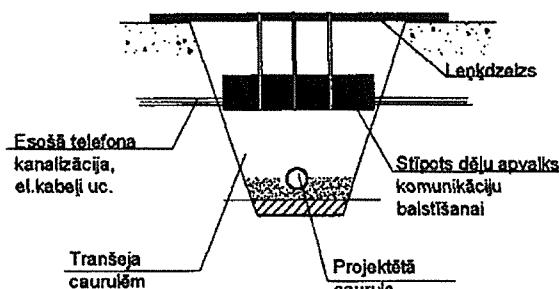

Amats	Uzvārds	Paraksts	Datums	Būve: Dzīvojamās mājas Tautas ielā 35, Daugavpilī pieslēgšana pie pilsētas ūdensvadas un kanalizācijas tīkliem. Pasūtītājs: SIA "DDzKSU". Reģ. Nr.41503002485. Liepajas ielā 21, Daugavpilī.
Projektēt.	H. Rjabova		03.2016	Lapas nosaukums: Arējie ŪK tīkli. Caurulvada izbūve būvgrāvī ar stiprinājumiem
				Objekta reģistrācijas Nr.4/16
INV.NR.			Projekta stād.	Marka ŪKT
			Lapa 6	Mērogs b/m
				Sertifikāts Nr. 3-00374 LSGŪTIS

BŪBDARBU APJOMI

Numurs	Nr. p.k.	Vienības apraksts	Mērvienib a	Skaitis	Vienības cena, EUR	Kopējā Cena, EUR
Segumu atjaunošana						
B2. 1	1	Grants brauktuvēs seguma virsejā slāja ($h=18$ cm) noņemšana, pagaidu un pastāvīgā seguma atjaunošanu esošajās augstuma atzīmēs	m^2	115		
B2. 2	2	Vidēji rupjas smilts ar filtrācijas koeficientu $>1m/dnn$, $h=30$ cm slāja izveidošana zem grants seguma virsejās kārtas būvgrāvja platībā un liekās grunts aizvēšana	m^2	115		
B2. 3	3	Asfalta ceļa seguma uzlausana, pagaidu un pastāvīgā seguma atjaunošana brauktuvēi	m^2	105		
B2. 4	4	Asfalta ietves seguma uzlausana, pagaidu un pastāvīgā seguma atjaunošana	m^2	18		
B2. 5	5	Augenes virskārtas noņemšana un atjaunošana slipās un horizontālās virsmās ar zālienā sēšanu	m^2	32		
ŪDENSVADS						
CAURULVADI						
<i>PE cauruli OD32 SDR11, PN16 (LVIS12201) izbūve būvgrāvī, zem gruntsūdens līmeņa - ieskaitot izlīdzinošo kārtu, apbērumu, tranšejas aizbēršanu, spiediena pārbaudi un dezinfekciju</i>						
B2. 9	7	Dzīlums 1.8 - 2.5 m (tai skaitā p...	m	50		
<i>Ūdensvada izbūve ar caurdūruma metodi</i>						
8		PE100-RC SDR11, PN16 OD30 OD32 (LVIS12201) ūdensvads caurdūrums līdz 2.5m spiediena pārbaudi un dezinfekciju	m	34/40		
9		Ajvālēcāmāle, PE caurdūrums līdz 2.5m spiediena pārbaudi un dezinfekciju	m	74		
VEIDGABALI						
10		PE EM treigabals OD 40x32	gab.	1		
11		PE EM pāreja OD 40x32	gab.	1		
12		Universal savienojosā uzzinava tēr/PE OD40	gab.	1		
ARMATŪRA						
<i>Ūdensvada ventilis (lodveida krāns) ar izvietojumu dzelzsbetona akā</i>						
B2. 20	13	Ūdensvada ventilis DN32 ar izvietojumu dzelzsbetona akā	kompl.	1		
ŪDENSVADA IEVADA MEZGLS ĪKĀ						
B2. 21	14	Ūdensvada ievade ēka, tājā skaitā: - siltumizolācijas ar foliju caurulei OD 32 L=3,6 m uzstādīšana; - caurumu ēku pamatos urbāna - ievada hermetizēšana (piezīme: būvdarbu apjomī neietver darbus, kas saistīti ar ēkas/telpas iekšējās apdares atjaunošanas līdz stāvoklim, kas tāi ir bijis līdz būvdarbu veikšanas sākumam)	kompl.	2		
<i>Aizsargātā dz. betona akas sienā PE caurulei</i>						
B2. 27	15	OD40mm caurulei	gab.	1		
<i>Pieslēgumi esošām komunikācijām</i>						
B2. 33	16	Pieslēgumi izbūve esošām ūdensvadām esošā akā	mezglis	1		
Šķērsojumi - komplektācija lepkalot visus balstus un pagaidu darbus						
17		Zem esošās telefona kanalizācijas	vietā	4		
18		Zem esošās el. tīkliem	vietā	1		
Grunts nomaiņa						
19		Vidēji rupjas smilts pievešana caurules pāberuma un apbēruma izveidei, aiztransportējot lieko grunts	m^3	15		
SADŽĪVES KANALIZĀCIJA						
CAURULVADI						
<i>PP (PVC) kanalizācijas caurules OD160mm ($8kN/m^2$) (LVIS13476), izbūve būvgrāvī virs gruntsūdens līmeņa - ieskaitot izlīdzinošo kārtu, apbērumu, tranšejas aizbēršanu un pārbaudi</i>						
B2. 41	20	Dzīlums 0 - 2.0 m	m	83.0		
<i>PP(PVC) monolit. kanalizācijas caurules OD110mm ($8kN/m^2$) (LVIS13476), izbūve būvgrāvī virs gruntsūdens līmeņa - ieskaitot izlīdzinošo kārtu, apbērumu, tranšejas aizbēršanu un pārbaudi</i>						
B2. 44	21	Dzīlums 0 - 2.0 m	m	29.0		
Kanalizācijas tīklu izbūve ar caurdūruma metoda.						
22		PP cauruli OD160 (DN150) SDR11, Ø138/120/117, spiediena pārbaudi un dezinfekcija	m	40		
23		caurdūrums līdz 2.5m				
AKAS						
<i>Plastmasas inspekcijas aka d400mm ar iebūves dzīlumu:</i>						
B2. 56	24	Dzīlums 0 - 2.0 m	kompl.	7		
<i>Plastmasas inspekcijas aka d560mm izbūve būvgrāvī zem gruntsūdens līmeņa ar iebūves dzīlumu:</i>						
25		Dzīlums 0 - 2.0 m	kompl.	1		

Numurs	Nr. p.k.	Vienības apraksts	Mērvienīb a	Skaitis	Vienības cena, EUR	Kopējā Cena, EUR
		<i>Saliekamās dzelzbetona grodu akas d1500mm izbūve bāngrāvē zem gruntsūdens līmeņa ar iebūves drīzumu:</i>				
B2. 60	26	Dzīlums 3.5 m, ar hidroizolāciju ap abi pusī	kompl.	1		
			VĀKI			
B2. 65	27	Akas väks d _{min} 400mm, 250kN, ar izbūvi granta brauktuvēs segunā zonā, saskapā ar tipveida rasejumu	kompl.	8		
	28	"Peldsoja" tipa akas väks d700mm, 400kN ar ēri un slēdzamu, ar izbūvi astalta brauktuvēs segunā, saskapā ar tipveida rasejumu	kompl.	1		
69		<i>Airsargādu PP caurules iebūvei grodu akas siend</i>				
B2. 70	29	OD160mm	gab.	1		
72		DAZĀDI				
B2.	30	Betona balsti C16/20 akā	gab.	1		
	31	Betons	m ³	2		
B2. 73	32	Markēšanas plāksnites ar apkalpes akus pīessistī				
B2. 74	33	Esošā sepiķa pārbūves darbi, tajā skaitā: - esošā sepiķa atstāknēšana; - sepiķa aizbēršana ar smultim; - betona telnes ierīkošana	kompl.	2		
		VEIDGABALI				
	34	PE treigabals 160x160 (akai DN1500)	gab.	1		
	35	PE likums 45 ° OD 160	gab.	4		
	36	Vairogi, tranšeju sienu nostirināšanai	kompl.	1		
	37	Savienojumi, pakojums u.c. nepieciešamie materiāli	kompl.	1		
	38	Paligmateriāli montāžai	kompl.	1		
	39	Citi neuzskaitītie materiāli	kompl.	1		
	75	KANALIZĀCIJAS IZVADA MEZGLS NO ĒKAS				
B2.	40	Kanalizācijas izvads no ēkas, tajā skaitā: - caurules fasonēšanas uzstādīšana; - caurumu ēku pamatos urbāšana; - izvada hermetizēšana. (piezīme: būvdarbu apjomū neietver darbus, kas saistīti ar ēkas/telpas iekštējas apdares atjaunošanas līdz stāvoklim, kas tai ir bijis līdz būvdarbu veikšanas sākumam)	kompl.	5		
	76	<i>Šķērsojumi</i>				
B2. 77	41	Zem esošās telefona kanalizācijas	vieta	3		
B2. ##	42	Zem esošā kanalizācijas vada	vieta	1		
	43	Cauruļu TV inspekcija (ja piepras pasutītājs)	m			
		Grunts nomaiņa				
	44	Vidēji rupjas smilts pievešana caurules pābēruma un apbēruma izveidoi, aiztransportējot lieko gruntu.	m ³	30		
##		<i>Pieslēgumi esošām komunikācijām</i>				
B2.	45	Jaunas akas izbūve uz darbojošā kanalizācijas kolektora	vieta	1		
##		<i>Piezīme: Darbu izcenojumu pozīcijās jāievērtē visi nepieciešamie darbi, iekārtas un materiāli, kas nepieciešami, lai varētu veikt būvdarbus, nepārtraucot esošās kanalizācijas plūsmas, neskaitoties uz to, ka jauni vadītājās iebūvē pa esošo trasu un jaunās akas jāizbūvē uz funkcionējošiem kanalizācijas vadiem.</i>				
		1 Projekta norādītos materiālus un iekārtas pieļaujams sākot ar analogiem. 2 Visas pieslēguma vietas un ciemējums esotiem caurulvediem esotās ēkās, precīzēt uz vietas pirms būvdarbu izaugsēšanas un veidgabalu pārziņšanu. 3 Sestdien būvdarbu tāmi, jāpieloja visa projekta tehniskā dokumentācija kopumā, nevis tikai materiālu specifikāciju.				
		Sastādīja H. Rjabova				
		buv. sertif. 3-00374				