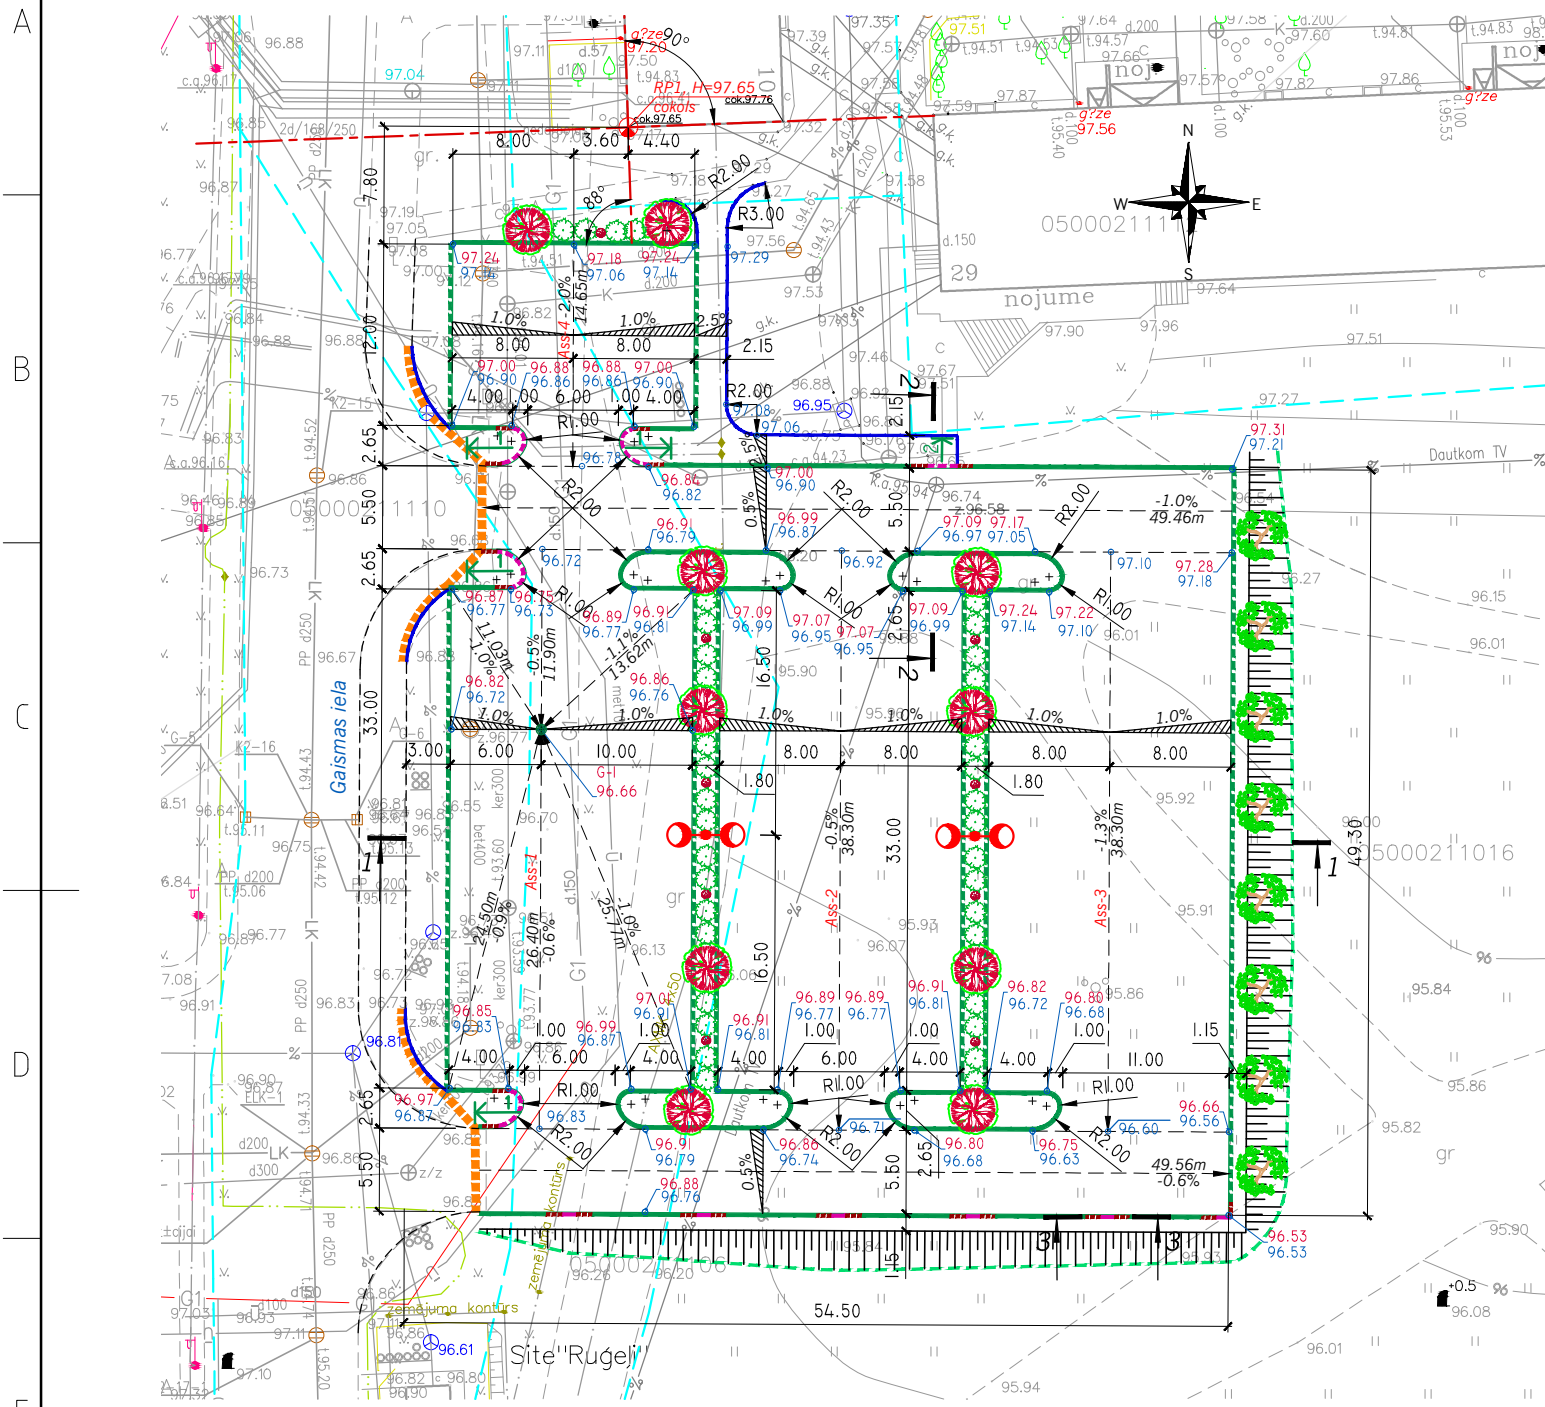

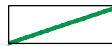

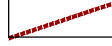





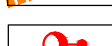

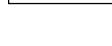
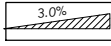
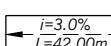


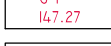
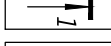







IZBŪVES PLĀNS.
M1:500

APZĪMĒJUMI





-  proj. seguma mala ar betona apmali
-  proj. betona apmales CA 100.30.15 (12cm virs seguma)
-  proj. betona apmales CA 100.30.15 (10cm virs seguma)
-  proj. betona apmales CA 100.30.15 (slīpas)
-  proj. betona apmales CA 100.22.15 (seguma līmenī)
-  proj. betona apmales CA 100.22.15 (2cm virs seguma)
-  proj. betona apmales IA 100.20.8 (gājēju celiņam)
-  uzbēruma pēda
-  proj. nogāze
-  asfalta seguma savienojumu frēzēšana
-  proj. ārēja apgaismojuma tīkla balsts ar gaismekli
-  proj. lietus ūdens uztverējs (gūlija)

-  segas šķērskritums
-  segas garenkritums garenslīpuma šķautnes līnija garenprofila taisnes garums
-  proj. augstuma atzīmes (apmales augša)
-  proj. augstuma atzīmes (seguma virsma)
-  lietus ūdens uztverējas augstuma atzīme
-  griezuma vieta
-  panduss, tā tips
-  platlapu liepa
-  parastā kļava
-  kazaku kadiķis
-  tunberga bārbele

PIEZĪMES:

1. Augstuma atzīmes absolūtās, 1977. gada Baltijas augstumu sistēmā.
2. Visi plāna izmēri un augstuma atzīmes doti metros, slīpumi - procentos, ja nav norādīts citādi, punktu koordinātes - LKS92 koordinātu sistēmā.
3. Pirms būvdarbu uzsākšanas izsaukt visu ieinteresēto organizāciju pārstāvjus, lai uz vietas precizētu esošo inženierkomunikāciju atrašanās vietas un dziļumus.
4. Būvniecības laikā ievērot gaisvadu un pazemes komunikāciju aizsardzības prasības un noteikumus.
5. Griezumus, segas konstrukcijas un pandusu tipus skatīt ras. lapā CD-3-1 "Griezumi un segas konstrukcijas".

				2.	
				1.	
Projektētājs:	Pārbaudītājs:	Apstiprināja:	Datums:	Izmaiņu saturs:	Izmaiņu Nr.
SIA "CERVA" Juridiskā adrese: Rīgas ielā 70A-7 Daugavpils, LV-5401 tālr.: +371-29113332 e-mail: cerva@inbox.lv			Pasūtītājs: Daugavpils pilsētas pašvaldības iestāde „Komunālās saimniecības pārvalde”		Pasūtījums: Nr. 2-9/22
			Būvobjekts: Teritorijas un autostāvvietas labiekārtošana Gaismas ielā 10, Daugavpilī		
Amats:	Vārds, uzvārds:	Paraksts:	Datums:	Rasējums:	
Būvproj.vad.	T. Borovkova		03.2013	Izbūves plāns.	
Projektētājs:	T. Borovkova		03.2013		
				SP	CD-2-2
				Mērogs:	M1:500
				Arhīva Nr.	D13-28