



KONSTRUKTĪVAIS ASFALTĒTĀS IELAS GRIEZUMS

Ielu asfalta seguma atjaunošana

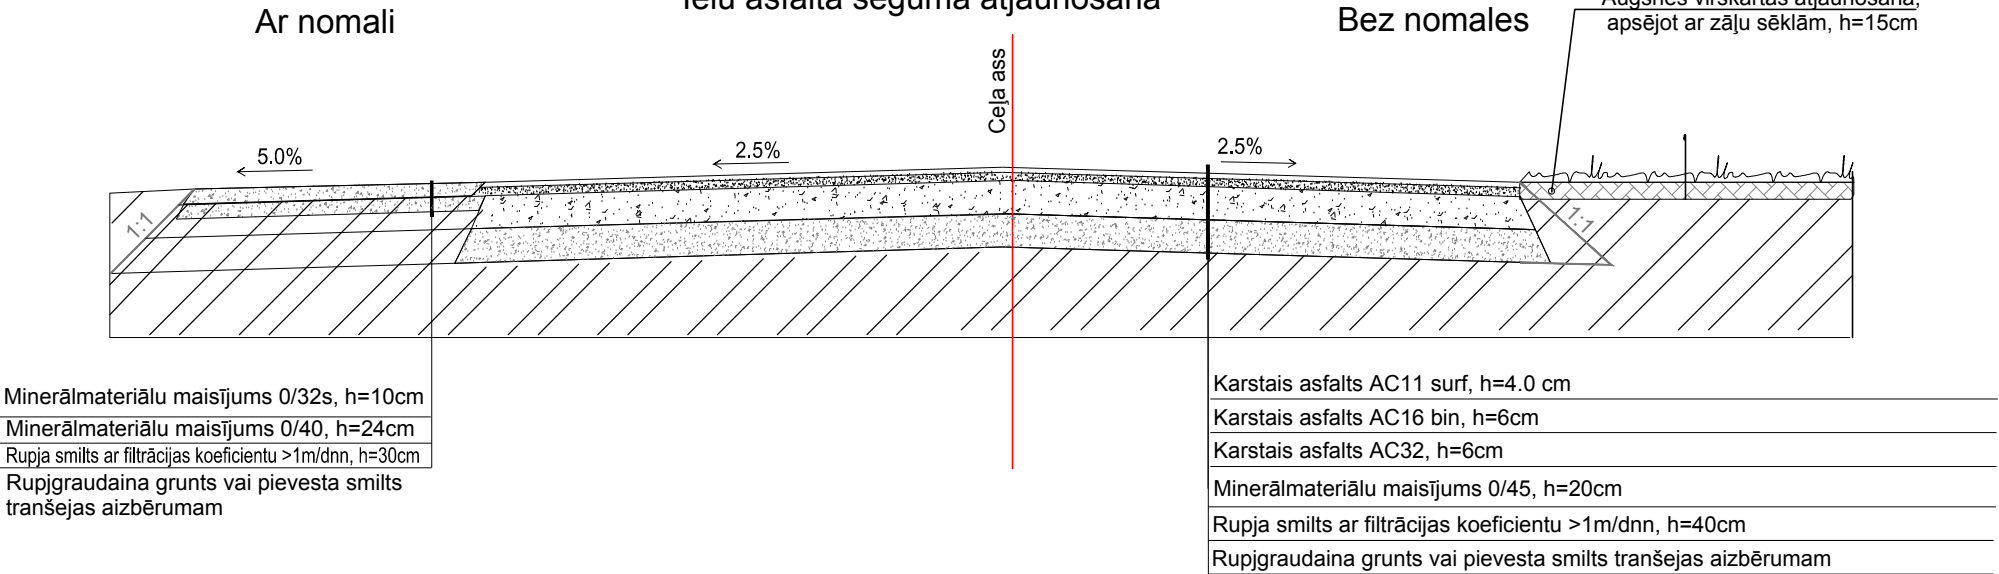


KONSTRUKTĪVAIS GRANTĒTĀS IELAS GRIEZUMS


Ielu grantētā seguma atjaunošana

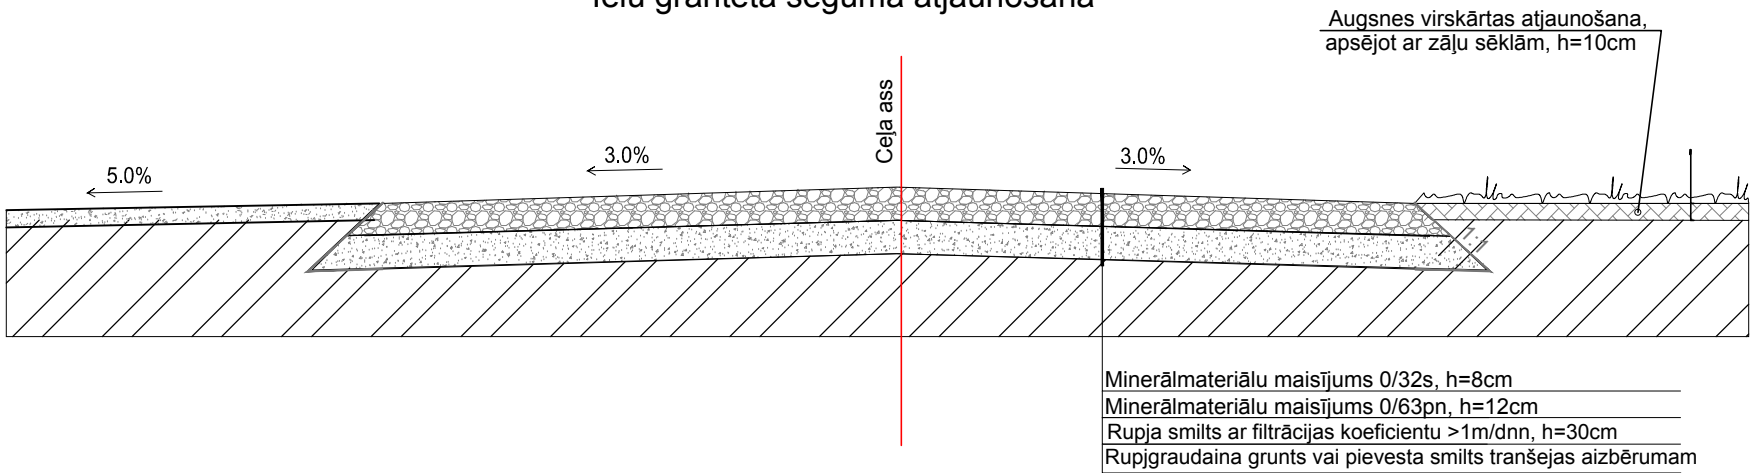


Asfalta seguma atjaunošana (ietves)

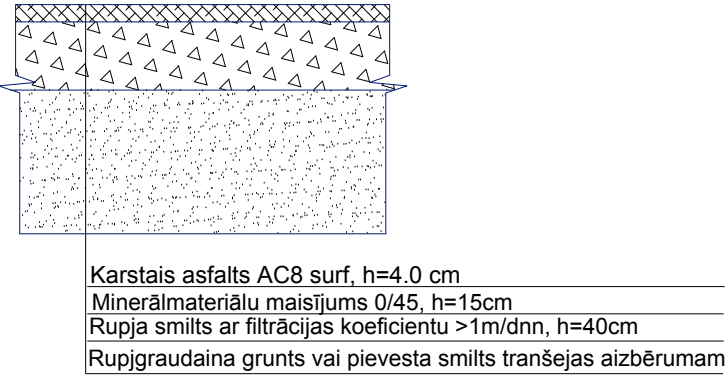


Seguma atjaunošanas robeža

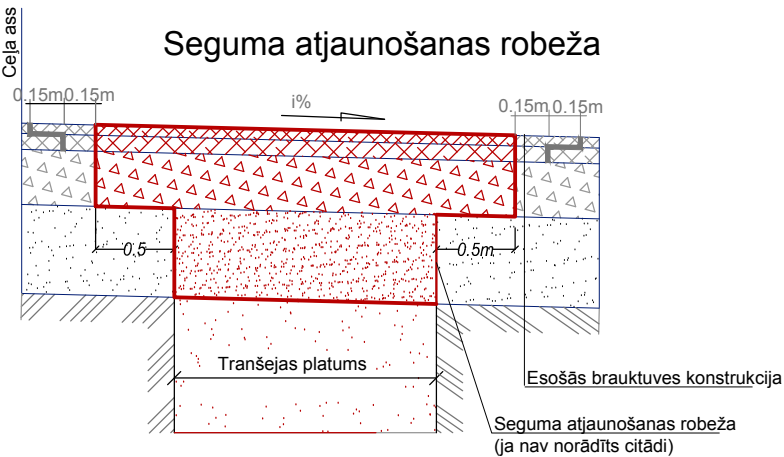


Zāliena atjaunošana

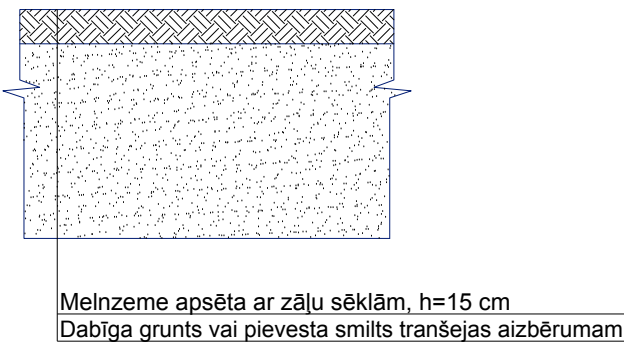

Grants seguma brauktuves atjaunošana

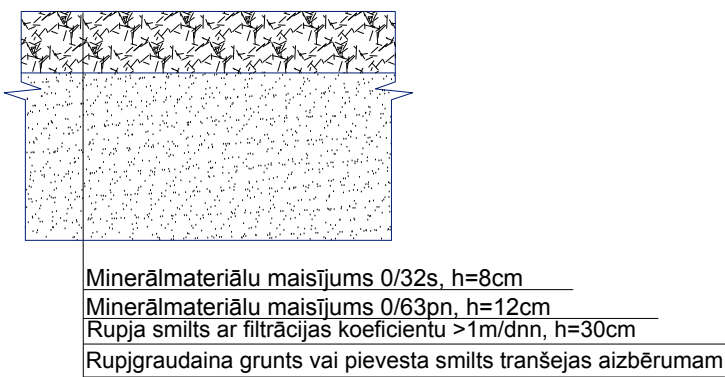


Piebrauktuves asfalta seguma atjaunošana

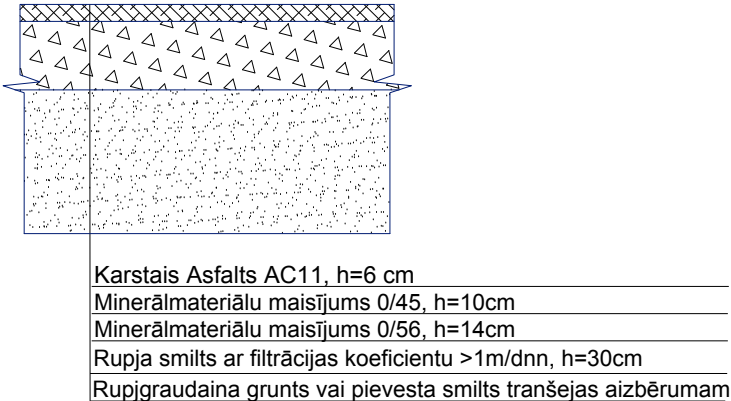

Piezīmes:

1. Izmēri un augstuma atzīmes doti metros, kritumi - procentos.
2. Būvdarbu laikā ievērot visu virszemes un pazemes komunikāciju aizsardzības noteikumus.
3. Materiāliem jāatbilst "ceļu specifikācijām 2017".
4. Darbi jāveic atbilstoši CS2017.
5. Konstruktīviem slāņiem jābūt izbūvētiem pakāpienveidīgiem.
6. Ceļu nomaies (bortakmeņu) bojāšanas gadījumā inženiertīklu izbūves laikā, nomaies jāatjauno to sākotnējā stāvoklī.

BŪVPROJEKTA IZSTRĀDĀTĀJS:				PASŪTĪTĀJS:	
<div><div></div><div><div>Ekolat sia</div><div>Būvkomersanta reģ.Nr.2640-R</div><div>Daugavpils, LV-5401</div><div>1.Preču 30a tālr.654-24646</div></div></div>				<div><div>SIA "Daugavpils ūdens"</div><div>Reģ.Nr.41503002432, ŪDENSVADA IELĀ 3, DAUGAVPILS, LV-5401</div></div>	
AMATS	UZVĀRDS	PARAKSTS	DATUMS	PROJEKTS:	PASŪTĪJUMA NUMURS:
BŪVPR.D.VAD.	T.LOGINOVA		08.2017.	Maģistrālo ūdensvada un kanalizācijas tīklu būvniecība Jaunbūves rajonā, Līvānu, Avotu, Jelgavas, Aizputes, Grodņas ielās, Daugavpilī.	DŪ-2017/13
IZSTRĀDĀJA	K.JONĀNS		08.2017.		STADIJA:
PĀRBAUDĪJA	T.LOGINOVA		08.2017.		BP
					MARKA:
					ŪKT
				RASĒJUMS:	LAPAS NR.:
				SEGUMU ATJAUNOŠANA	25
					KOPĒJO LAPU SKAITS:
					25
					MĒROGS:
FAILS:					B/M
					ARHĪVA REĢ. NUMURS:
				