

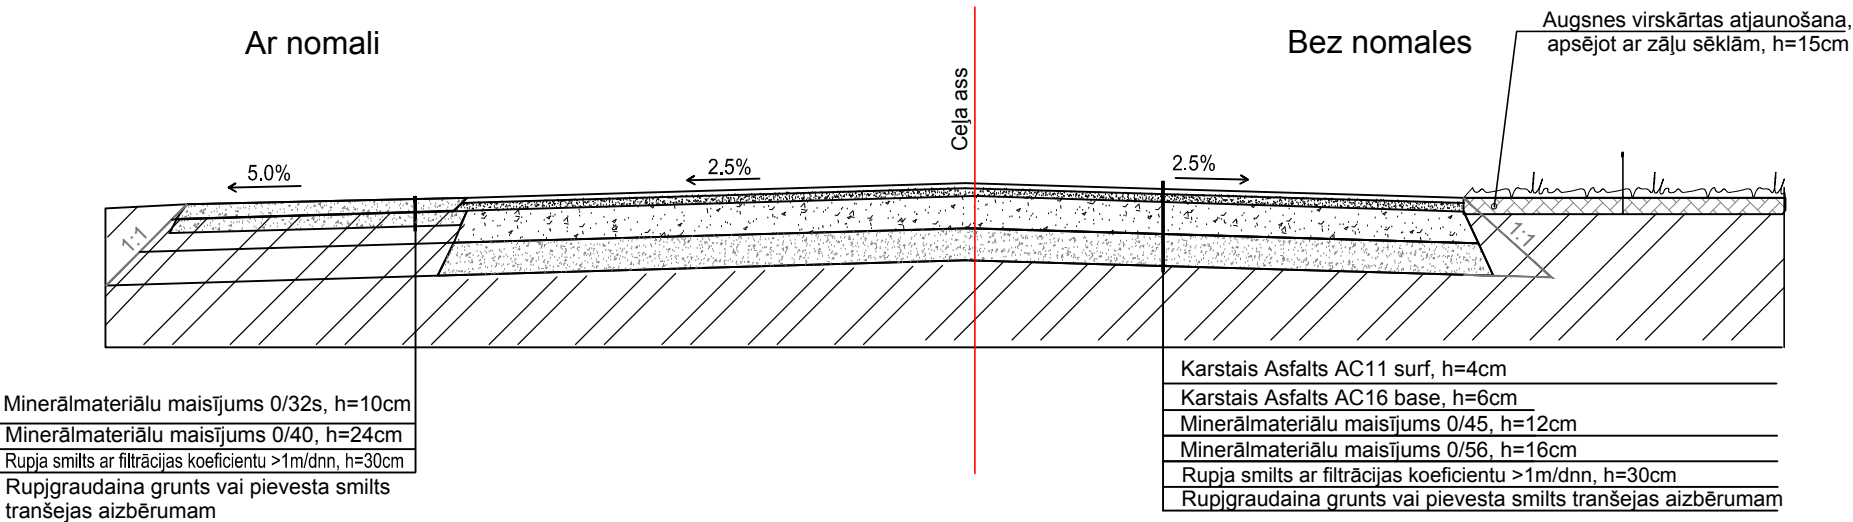



KONSTRUKTĪVAIS ASFALTĒTĀS IELAS GRIEZUMS

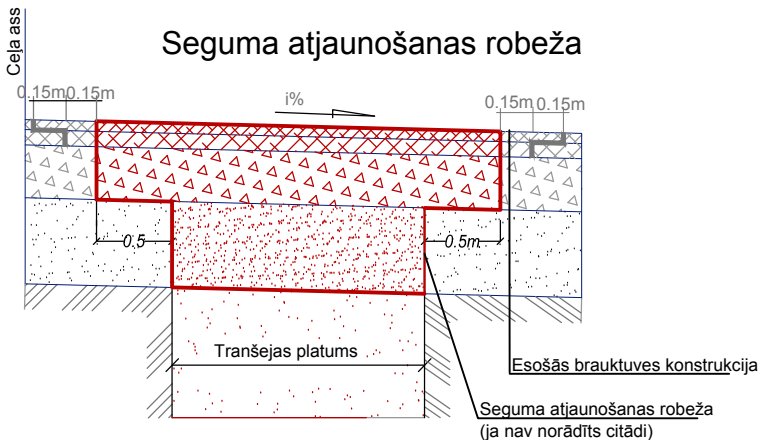


KONSTRUKTĪVAIS GRANTĒTĀS IELAS GRIEZUMS
Ielu grantētā seguma atjaunošana

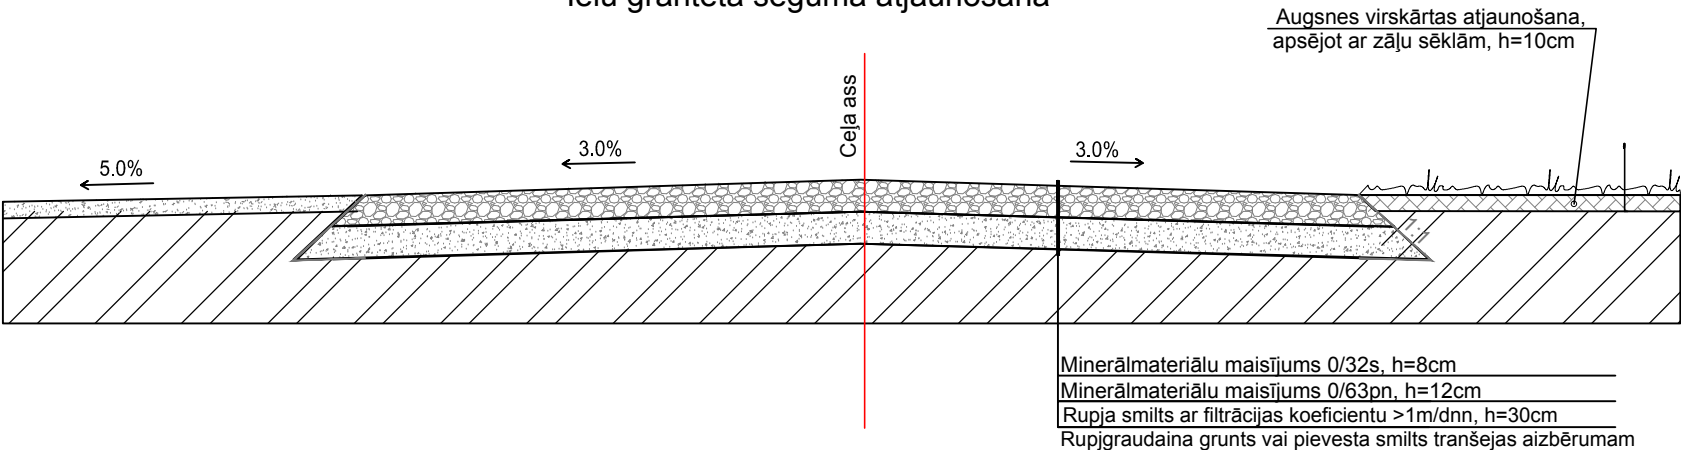


Zāliena atjaunošana

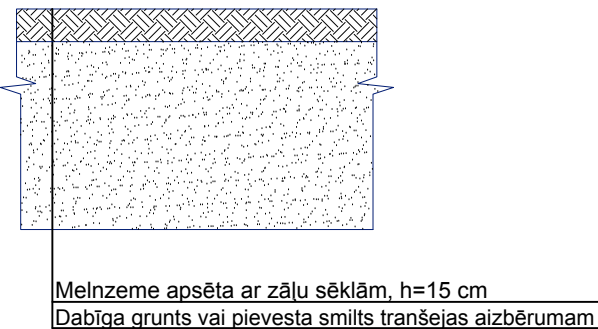

Grants seguma brauktuves atjaunošana

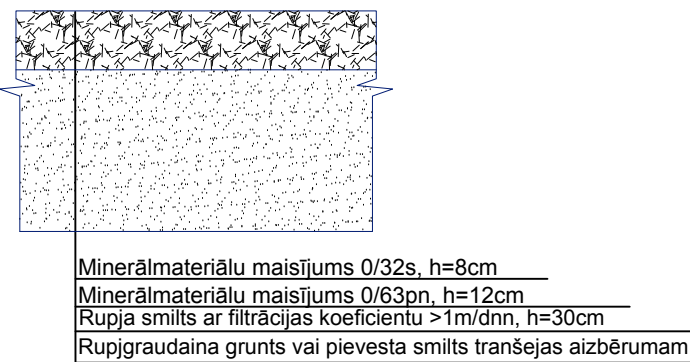

Piebrauktuves asfalta seguma atjaunošana

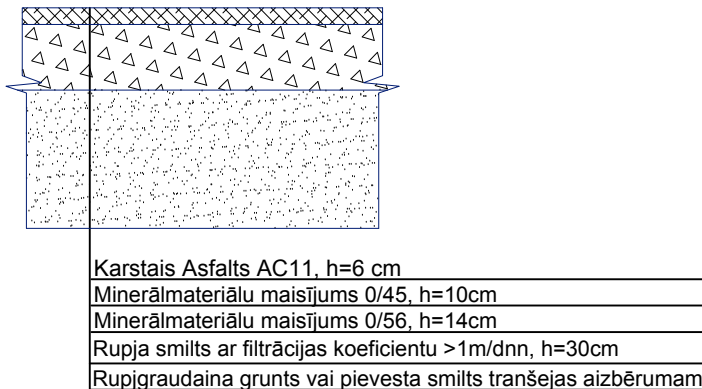

Piezīmes:

1. Izmēri un augstuma atzīmes doti metros, kritumi - procentos.
2. Būvdarbu laikā ievērot visu virszemes un pazemes komunikāciju aizsardzības noteikumus.
3. Materiāliem jāatbilst "ceļu specifikācijām 2017".
4. Darbi jāveic atbilstoši CS2017.
5. Konstruktīviem slāņiem jābūt izbūvētiem pakāpienveidīgiem.
6. Ceļu nomaļes (bortakmeņu) bojāšanas gadījumā inženiertīklu izbūves laikā, nomaļes jāatjauno to sākotnējā stāvoklī.

BŪVPROJEKTA IZSTRĀDĀTĀJS:



Ekolat sia
Būvkomersanta reģ.Nr.2640-R
Daugavpils, LV-5401
1.Preču 30a tālr.654-24646

PASŪTĪTĀJS:

SIA "Daugavpils ūdens"

Reģ.Nr.41503002432, ŪDENSVADA IELĀ 3, DAUGAVPILS, LV-5401

AMATS	UZVĀRDS	PARAKSTS	DATUMS
BŪVPR.D.VAD.	T.LOGINOVA		09.2017.
IZSTRĀDĀJA	N.ZIĻE		09.2017.
PĀRBAUDĪJA	T.LOGINOVA		09.2017.
FAILS:			

PROJEKTS:
Maģistrālo kanalizācijas tīklu būvniecība
Jaunbūves rajonā, Grodņas un Siguldas ielās,
Daugavpilī

RASĒJUMS:
SEGUMU ATJAUNOŠANA

PASŪTĪJUMA NUMURS:	DŪ-2017/13
STADIJA:	BP
MARKA:	ŪKT
LAPAS NR.:	13
KOPĒJO LAPU SKAITS:	13
MĒROGS:	B/M
ARHĪVA REĢ. NUMURS: