


**SIA “Daugavpils ūdens”**  
Shēmu saraksts

<b>Nr. p/k</b>	<b>Pirmā aka</b>	<b>Pēdējā aka</b>	<b>Shēmas Nr.</b>
1	SPK051001	SK327014	Shēma Nr.1
2	SK327014	SK327026	Shēma Nr.2
3	SK327026	SK327019	Shēma Nr.3
4	SK327019	SK323004	Shēma Nr.4


Shēma Nr. 1

„Kanalizācijas kolektoru CCTV inspekcijas veikšana”

Pēc adreses Staciona ielā

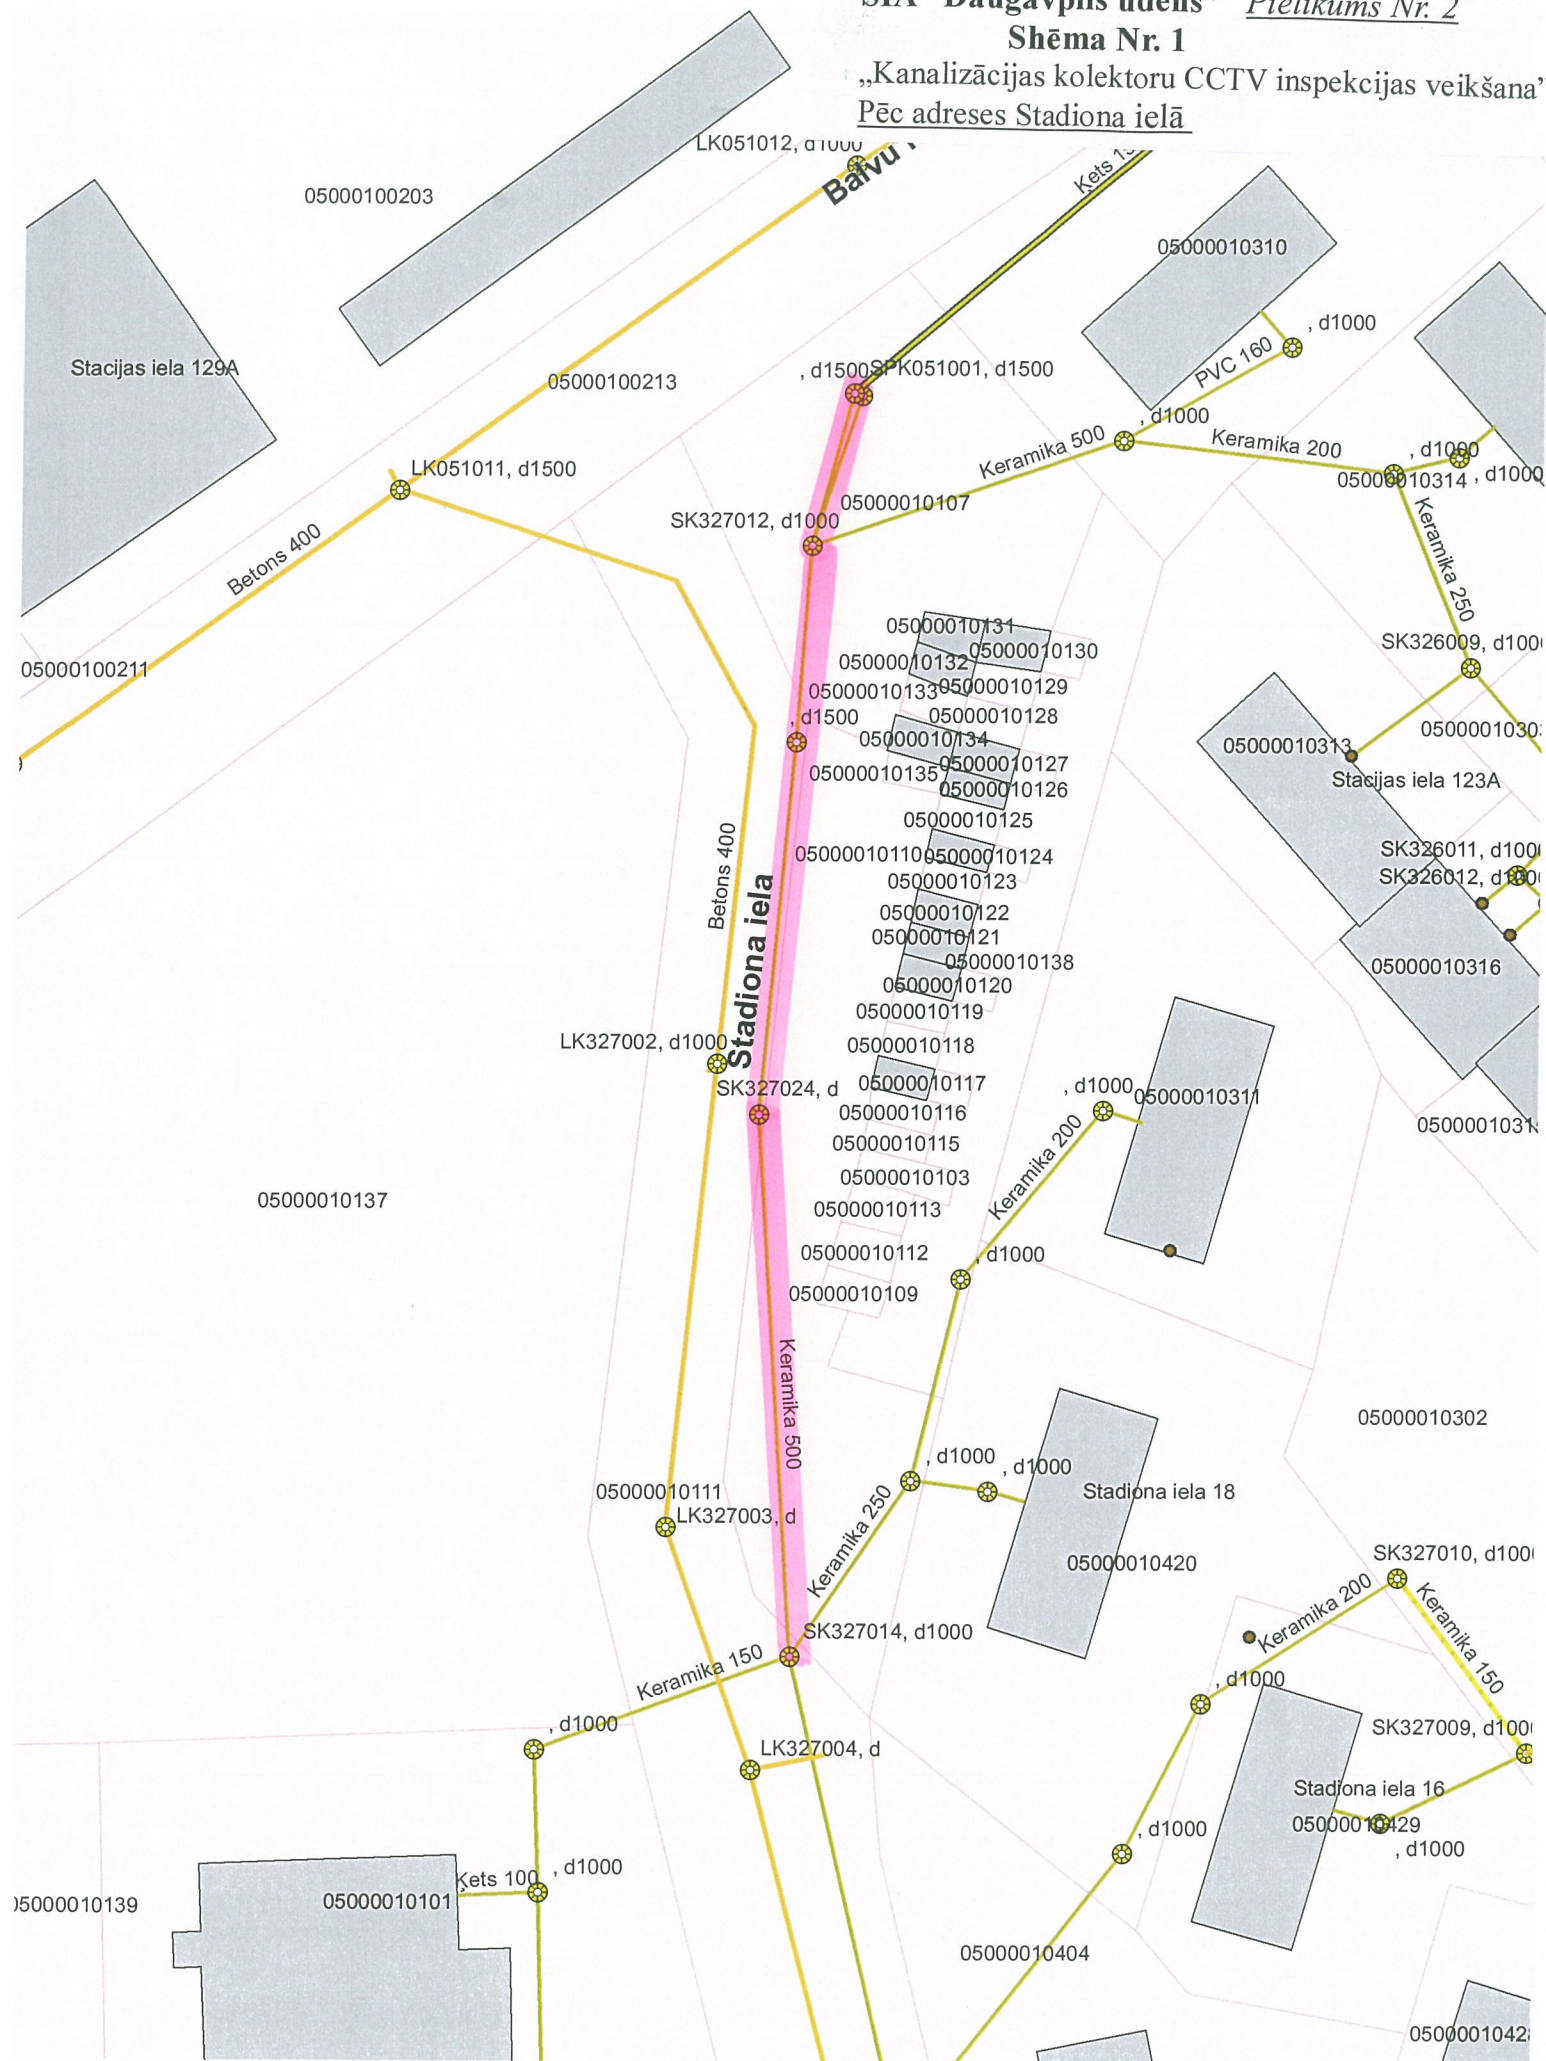


SIA "Daugavpils ūdens" Pielikums Nr. 2  
Shēma Nr. 2  
„Kanalizācijas kolektoru CCTV inspekcijas veikšana”  
Pēc adreses Stadona ielā

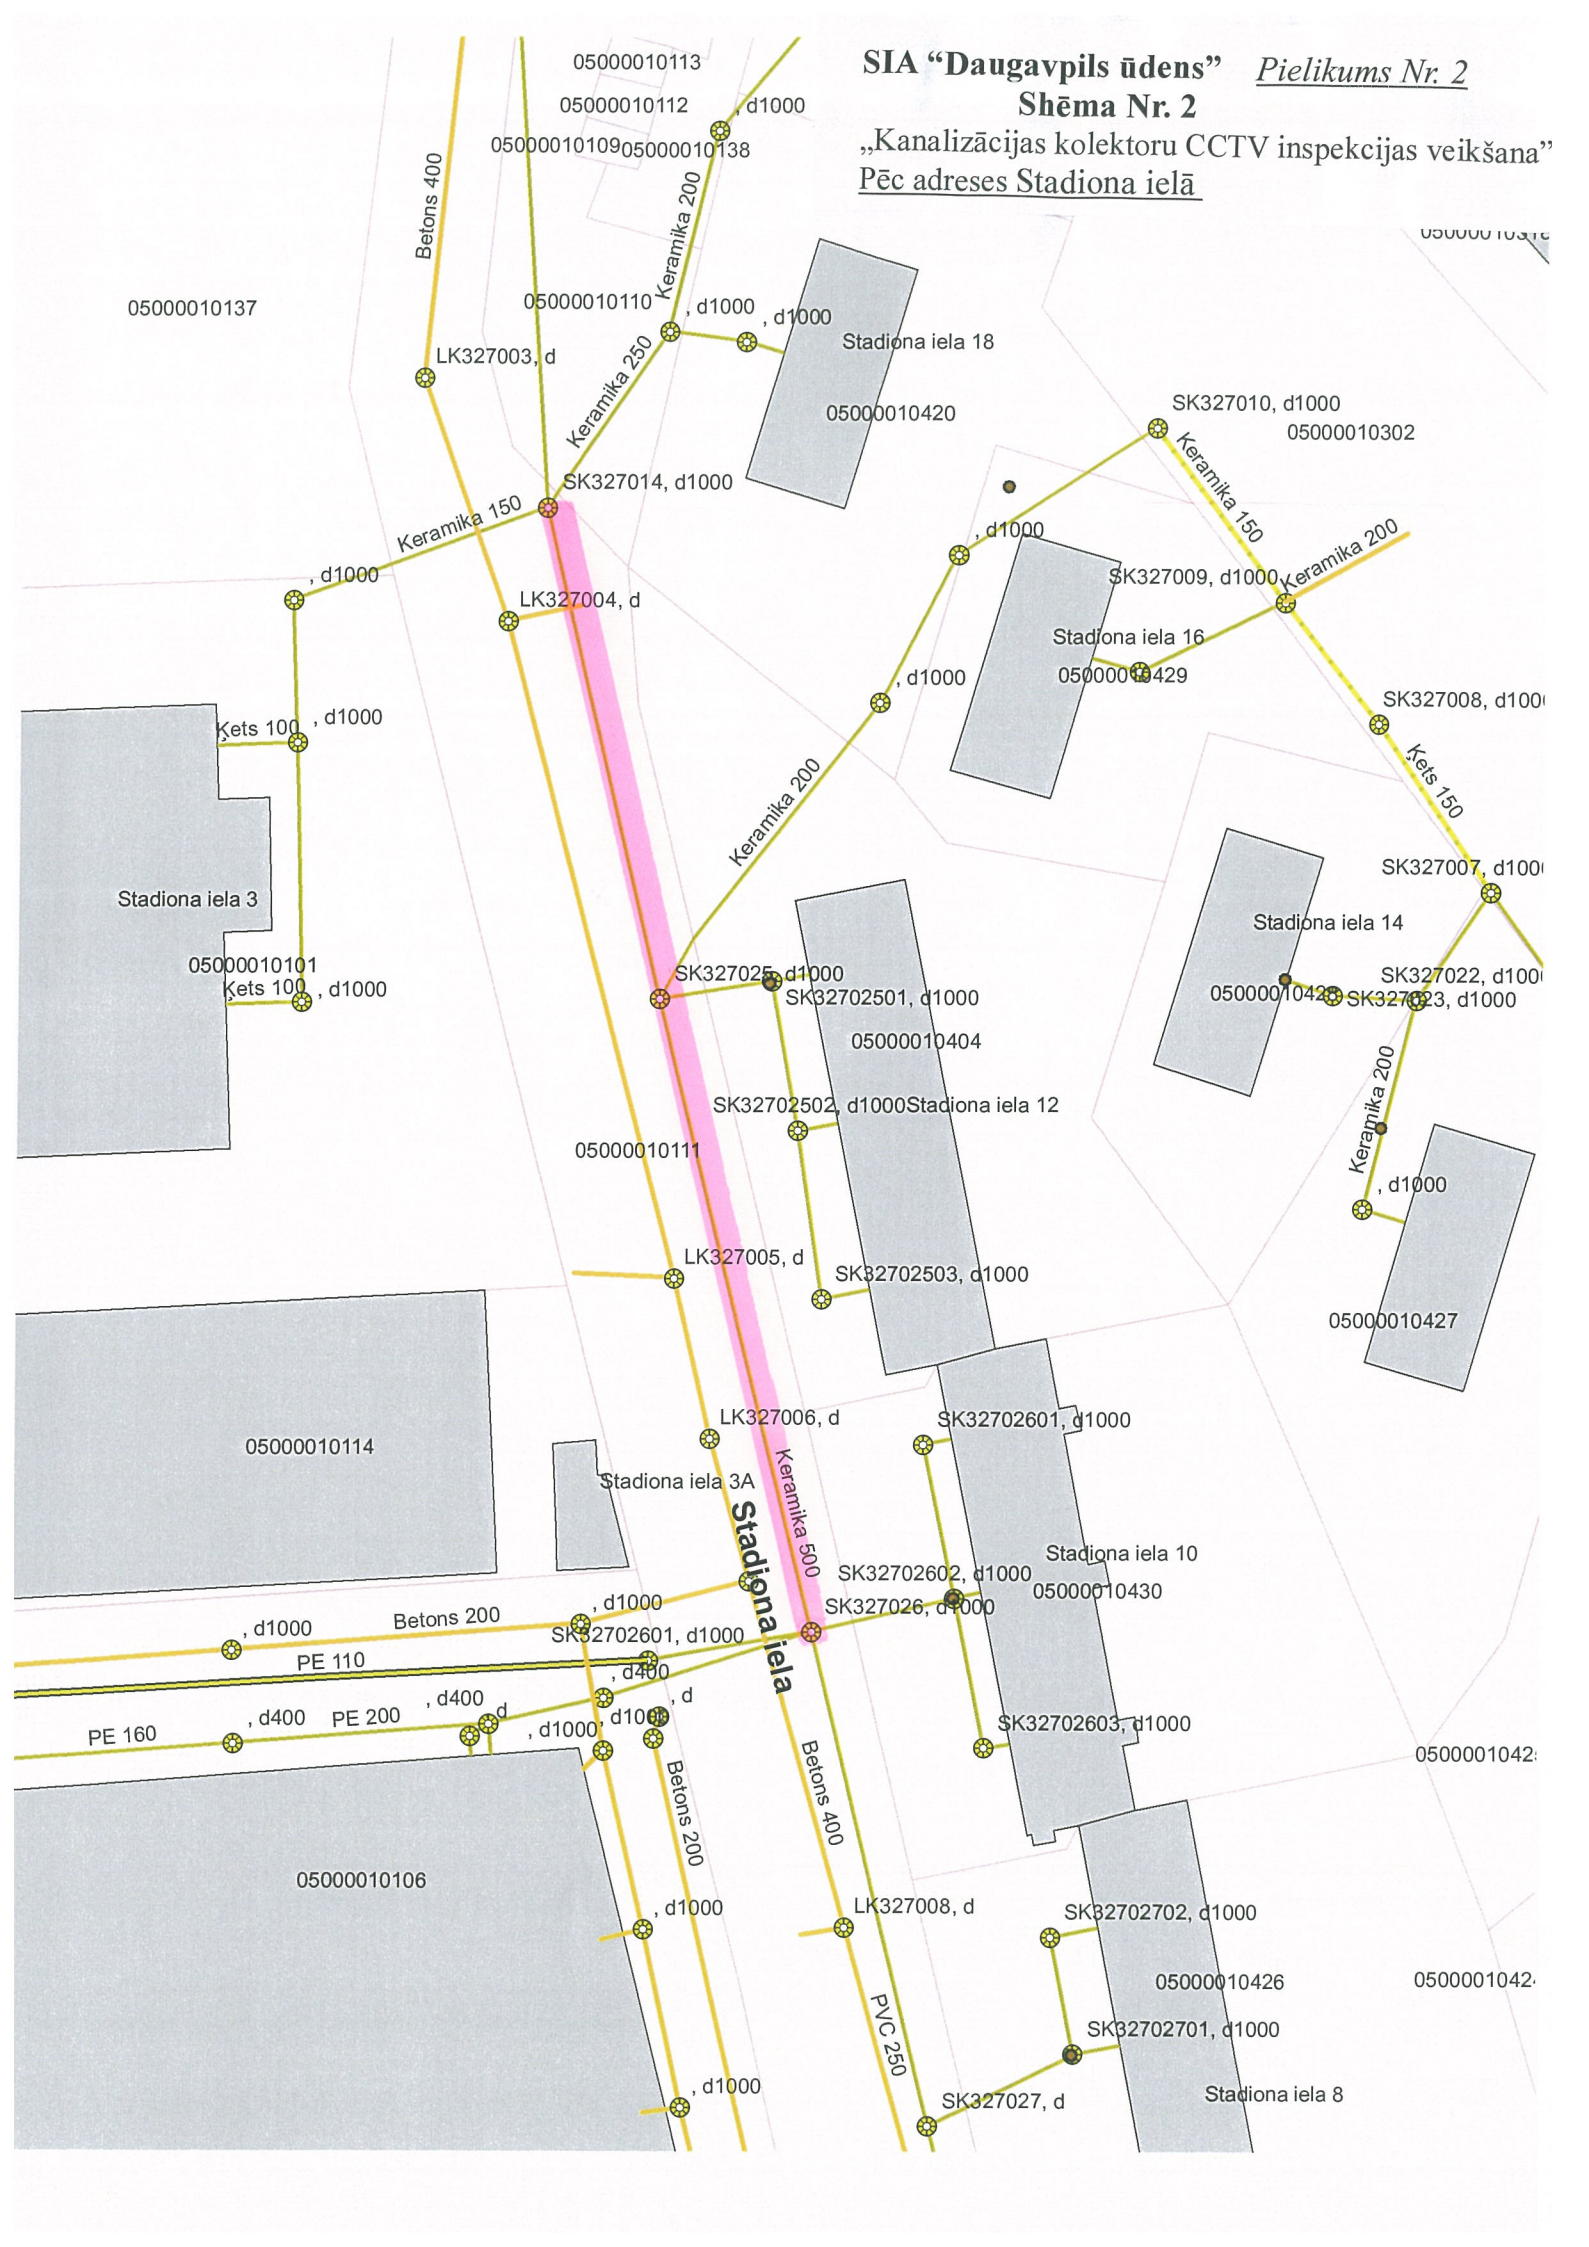

**Shēma Nr. 3**

„Kanalizācijas kolektoru CCTV inspekcijas veikšana”  
Pēc adreses Stadiona ielā

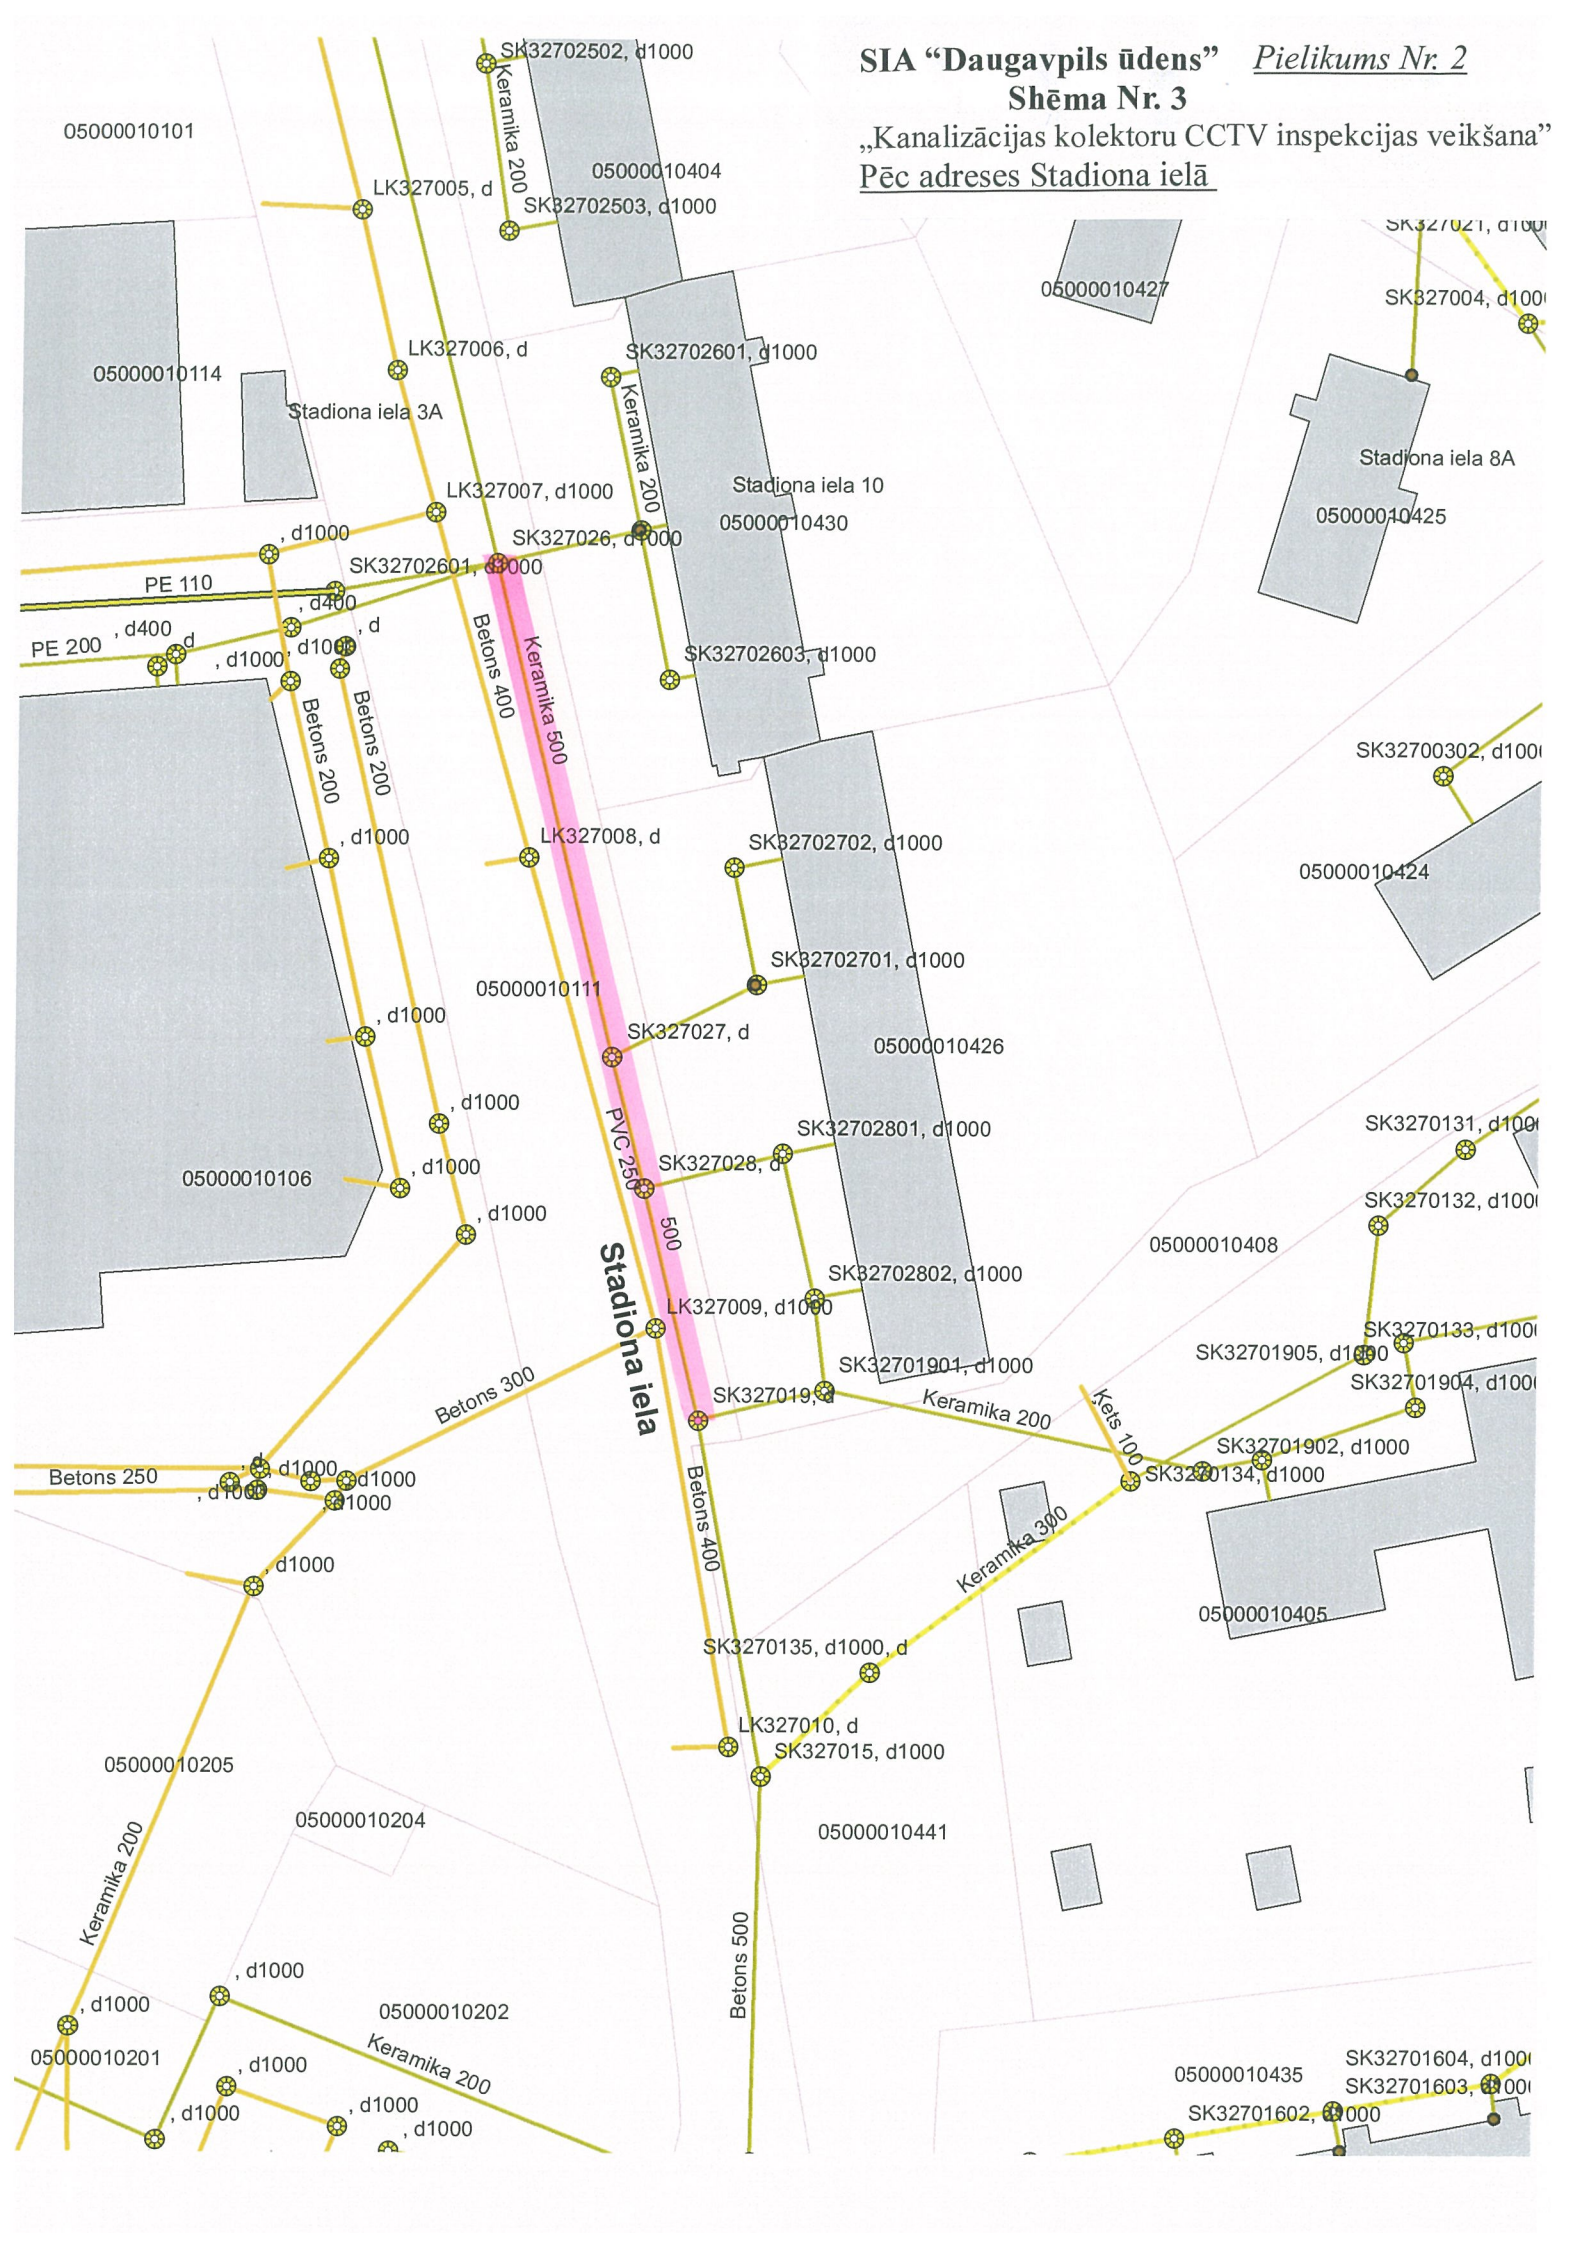

Shēma Nr. 4

„Kanalizācijas kolektoru CCTV inspekcijas veikšana”  
Pēc adreses Stadiona ielā

