

Daugavpils pilsētas būvvaldei

Apliecinājuma karte
(inženierbūvēm)

Būvniecības ierosinātājs (pasūtītājs) Vladislavs
(fiziskās personas vārds, uzvārds vai juridiskās personas nosaukums)

(fiziskās personas kods vai juridiskās personas reģistrācijas numurs)

Mazā Medus iela 26

(dzīvesvieta vai juridiskā adrese, tālruņa numurs)

tāl.

(elektroniskā pasta adrese)

Lūdzu izskatīt iesniegumu kanalizācijas pievada
(inženierbūves nosaukums)

būvniecībai/nojaukšanai.

I. Ieceres dokumentācija

1. Būvniecības veids (vajadzīgo atzīmēt):

- jauna būvniecība ierīkošana nojaukšana
 atjaunošana pārbūve

2. Ziņas par būvniecības ieceres objektu:

1) inženierbūves grupa I
(atbilstoši vispārīgajiem būvnoteikumiem)

2) inženierbūves veids (vajadzīgo atzīmēt):

- pievads iekšējais inženiertīkls

3) inženierbūves garums (m) 24,6

4) inženierbūves materiāls PVC

5) nojaukšanas metode (nojaukšanas gadījumā) -

6) būvniecībā radīto atkritumu apsaimniekošana (nojaukšanas gadījumā) -

7) būvniecībā radīto atkritumu apjoms (nojaukšanas gadījumā) -

8) būvniecībā radīto atkritumu pārstrādes un apglabāšanas vieta (nojaukšanas gadījumā) -

9) teritorijas sakārtošanas veids (nojaukšanas gadījumā) -

10) inženierbūves īpašnieks vai, ja tāda nav, tiesiskais valdītājs vai lietotājs Vladislavs

(fiziskās personas vārds, uzvārds, personas kods vai juridiskās personas nosaukums, reģistrācijas numurs)

3. Ziņas par skarto nekustamo īpašumu vai tā daļu:

1) nekustamā īpašuma kadastra numurs 0500 032 0901; 0500 032 0901 01-05

2) zemes vienības vai būves adrese Mazā Medus 26

3) zemes vienības, būves vai tās daļas kadastra apzīmējums 0500 032 0901; 0500 032 090101 ÷ 05

4) ja būvniecība paredzēta mežā (ja netiek plānota nojaukšana):

a) meža kvartāla numurs _____

b) meža nogabala numurs _____

c) atmežojamā platība sadalījumā pa meža nogabaliem _____

5) nekustamā īpašuma īpašnieks vai, ja tāda nav, tiesiskais valdītājs vai lietotājs Vladislavs

(fiziskās personas vārds, uzvārds, personas kods vai juridiskās personas nosaukums, reģistrācijas numurs)

4. Ziņas par būvniecības finansējuma avotu:

privātie līdzekļi

publisko tiesību juridiskās personas līdzekļi

Eiropas Savienības politiku instrumentu līdzekļi

citi ārvalstu finanšu palīdzības līdzekļi

5. Pilnvarotā persona _____

(fiziskās personas vārds, uzvārds, personas kods, dzīvesvieta, tālruņa numurs,

elektroniskā pasta adrese vai juridiskās personas nosaukums, reģistrācijas numurs, juridiskā adrese, tālruņa numurs)

Juridiskās personas norādītā kontaktpersona _____

(vārds, uzvārds, personas kods, tālruņa numurs, elektroniskā pasta adrese)

6. Būvprojekta izstrādātājs Natālija

(fiziskās personas vārds, uzvārds, personas kods, sertifikāta numurs vai

sert. Nr. 3-00015

juridiskās personas nosaukums, reģistrācijas numurs, būvkomersanta reģistrācijas apliecības numurs)

7. Būvspeciālists(-i) _____

(vārds, uzvārds, sertifikāta numurs)

8. Būvprojekta izstrādātāja un būvspeciālista(-u) apliecinājumi:

Risinājumi atbilst paredzētajam lietošanas veidam, normatīvajiem aktiem, vietējās pašvaldības saistošajiem noteikumiem un saņemtajiem tehniskajiem vai īpašajiem noteikumiem. Veicamās izmaiņas neskar kopīpašuma domājamās daļas, funkcionāli ar visas būves ekspluatāciju saistītos inženiertīklus (stāvvadus) un būves nesošās konstrukcijas un neietekmēs būves noturību.

Būvprojekta izstrādātājs _____

(paraksts*)

12.2015
(datums)

Būvspeciālists(-i) _____

(paraksts*)

(datums)

9. Būvniecības veicēja apliecinājums

Aņņemos veikt inženierbūves ierīkošanu, nojaukšanu, atjaunošanu vai pārbūvi (vajadzīgo pasvītrot) atbilstoši izstrādātajai ieceres dokumentācijai.

Būvdarbu veicējs _____

(vārds, uzvārds, paraksts*)

(datums)

10. Būvniecības ierosinātāja (pasūtītāja) apliecinājumi un paraksti:

1) Apliecinu, ka pievienotie īpašuma apliecinājuma dokumenti (kopijas) ir autentiski, patiesi un pilnīgi, attiecībā uz objektu nav nekādu apgrūtinājumu, aizliegumu vai strīdu.

Būvniecības ierosinātājs (pasūtītājs) Vladislavs

(vārds, uzvārds, paraksts*)

11.02.2016

(datums)

2) Apliecinu robežzīmju esību apvidū.

Būvniecības ierosinātājs (pasūtītājs) Vladislavs

(vārds, uzvārds, paraksts*)

11.02.2016

(datums)

11. Pielikumā – iesniegtie dokumenti (atbilstoši situācijai, vajadzīgo atzīmēt):

- īpašuma, lietošanas vai valdīšanas tiesības apliecinājoši dokumenti uz ___ lp.
- derīgs zemes gabala topogrāfiskais plāns, ja inženierbūve tiek ierīkota zemes gabalā, uz ___ lp.
- ēkas stāva vai telpu grupas plāns, ja inženiertīkls tiek ierīkots ēkā, uz ___ lp.
- tehniskie vai īpašie noteikumi uz ___ lp.
- dokumenti saskaņā ar tehniskajiem vai īpašajiem noteikumiem uz ___ lp.
- skaidrojošs apraksts, kam, ja nepieciešams, pievieno aprēķinus, uz ___ lp.
- būvprojekta izstrādātāja parakstīts inženiertīkla pievada novietojuma plāns uz derīga topogrāfiskā plāna atbilstošā mērogā vai, ja inženiertīkli tiek ierīkoti ēkā, būvprojekta izstrādātāja parakstīts iekšējo inženiertīklu novietojuma plāns uz ēkas inventarizācijas plāna uz ___ lp.
- saskaņojumi ar nekustamā īpašuma īpašnieku (ja būvniecības ierosinātājs (pasūtītājs) nav nekustamā īpašuma īpašnieks), ēkas pārvaldītāju (ja attiecīgā inženierbūve tiek ierīkota ēkā), attiecīgo inženiertīklu īpašnieku un citiem skarto inženierbūvju īpašniekiem un trešajām personām uz ___ lp.
- ja būvniecība paredzēta mežā, – zemes robežu plāns ar iezīmētām būvniecībai paredzētās atmežojamās meža zemes robežām un atmežojamās meža zemes skice, kas sagatavota atbilstoši normatīvajiem aktiem par koku ciršanu mežā, uz ___ lp.
- citu personu atļaujas vai saskaņojumi uz ___ lp.
- dokumenti normatīvajos aktos noteiktajos gadījumos uz ___ lp.
- būvniecības ierosinātāja (pasūtītāja) pilnvara (ja iesniegumu iesniedz pilnvarota persona) uz _____ lapām;
- citi dokumenti _____ uz ___ lp.

Aizpilda būvvalde

12. Būvvaldes atzīme par būvniecības ieceres akceptu

Būvvaldes atbildīgā amatpersona _____

(amats)

(vārds, uzvārds, paraksts*)

IECERE AKCEPTĒTA
Daugavpils pilsētas domes
Pilsētplānošanas un būvniecības
departamenta Būvvaldes vadītājs
V. Laksa
2016.gada 23. februārī

(datums)

13. Ieceres īstenošanas termiņš _____

(datums)

23.02.2018

14. Atzīme par būvdarbu uzsākšanas nosacījumu izpildi _____

(datums)

Būvdarbu veicējs/būvētājs _____

(fiziskās personas vārds, uzvārds, personas kods,

dzīvesvieta, tālruna numurs vai juridiskās personas nosaukums, reģistrācijas numurs,

būvkomersanta apliecības reģistrācijas numurs, juridiskā adrese, tālruna numurs)

Būvvaldes atbildīgā amatpersona _____
(amats)

(vārds, uzvārds, paraksts*)

(datums)

15. Lēmums par atteikšanos akceptēt ieceri

Lēmuma numurs _____, datums _____

Būvvaldes atbildīgā amatpersona _____
(amats)

(vārds, uzvārds, paraksts*)

(datums)

II. Būvdarbu pabeigšana

16. Informācija par būvdarbu pabeigšanu

Apliecinu, ka būvdarbi ir pabeigti, un iesniedzu (atjaunošanas, ierīkošanas vai pārbūves gadījumā):

- inženierbūves novietojuma izpildmērījuma plānu (neattiecas uz iekšējo inženiertīklu būvniecību);
- attiecīgā sadales inženiertīklu īpašnieka vai valdītāja atzinumu par inženiertīklu pievada gatavību ekspluatācijai, ja tika veikta inženiertīklu pievada atjaunošana, ierīkošana vai pārbūve;
- attiecīgā inženiertīklu īpašnieka vai valdītāja atzinumu par iekšējo inženiertīklu gatavību ekspluatācijai, ja tika veikta iekšējo inženiertīklu atjaunošana, ierīkošana vai pārbūve;
- aktuālu kadastrālās uzmērīšanas lietu (ja attiecīgā inženierbūve atbilstoši normatīvajiem aktiem tiek kadastrāli uzmērīta).

Apliecinu (nojaukšanas gadījumā), ka būvdarbi ir pabeigti, teritorija ir sakārtota un visi būvniecībā radušies atkritumi ir apsaimniekoti atbilstoši normatīvajos aktos noteiktajām prasībām, un iesniedzu:

- būvlaukuma izpildmērījuma plānu, ja tika veikta inženiertīklu pievada nojaukšana;
- attiecīgā sadales inženiertīklu īpašnieka vai valdītāja atzinumu par inženiertīklu pievada nojaukšanu;
- attiecīgā inženiertīklu īpašnieka vai valdītāja atzinumu par iekšējo inženiertīklu nojaukšanu, ja tika veikta iekšējo inženiertīklu nojaukšana.

Informēju, ka būvniecībā radīto atkritumu apsaimniekošanu veica

_____ (atkritumu apsaimniekotāja nosaukums)

Būvniecības ierosinātājs (pasūtītājs) _____

(vārds, uzvārds, paraksts*)

(datums)

17. Būvdarbu garantijas termiņš

Būvdarbu defektus, kas atklājušies ____ gadu laikā pēc inženierbūves pieņemšanas ekspluatācijā, būvdarbu veicējs novērsīs par saviem līdzekļiem.

18. Būvdarbu pārbaude

Objekts apsekots _____

(datums)

Konstatēts, ka būvdarbi ir/nav veikti (vajadzīgo pasvītrot) atbilstoši akceptētajai ieceres dokumentācijai.

19. Lēmums par konstatētajām atkāpēm no akceptētās būvniecības ieceres vai būvniecību reglamentējošajiem normatīvajiem aktiem

Lēmuma numurs _____, datums _____

Lēmuma izpildes termiņš _____

(datums)

Būvvaldes atbildīgā amatpersona _____
(amats)

(vārds, uzvārds, paraksts*)

(datums)

20. Atzīme par būvdarbu pabeigšanu

Būvvaldes atbildīgā amatpersona _____
(amats)

(vārds, uzvārds, paraksts*)

(datums)

Piezīmes.

1. Pieaicinātos būvspeciālistus norāda 7. punktā, un tie paraksta 8. punktā ietverto apliecinājumu.
2. * Dokumenta rekvizītu "paraksts" neaizpilda, ja elektroniskais dokuments ir sagatavots atbilstoši normatīvajiem aktiem par elektronisko dokumentu noformēšanu.
3. Katru apliecinājuma kartes inženierbūvēm daļu aizpilda atsevišķi – izstrādājot ieceres dokumentāciju un pabeidzot būvdarbus.
4. Apliecinājuma kartes inženierbūvei attiecīgās ailes paplašina, ja nepieciešams atspoguļot vairāk informācijas.
5. Ja vienlaikus ar citas, atsevišķi neklasificētas, inženierbūves vai inženiertīklu būvniecību vai nojaukšanu īsteno citu pirmās grupas būves būvniecību vai nojaukšanu, apliecinājuma karti inženierbūvei papildina ar informāciju par attiecīgo citu būvējamo vai nojaucamo būvi un dokumentiem atbilstoši citiem speciālajiem būvnoteikumiem.

Pasūtītājs

Vladislavs F

Dzīvojamās mājas Mazā Medus ielā 26 ārējie tīkli

Adrese

Daugavpils, Mazā Medus iela 26

ŪDENSAPGĀDES UN KANALIZĀCIJAS PIEVADU
APLIECINĀJUMA KARTE

Projektētāja:

Inženiere:

N. Kļimoviča sert.Nr.3-00015

DAUGAVPILS

2015g.

Šī būvprojekta ŪKT daļas
risinājumi atbilst Latvijas būvnormatīvu
un citu normatīvo aktu, kā arī tehnisko
īpašo noteikumu prasībām

Būvprojekta daļas
vadītājs

N. KĻIMOVIČA


(vārds un uzvārds)

Nr. 3-00015

(sertifikāta nr.)

12. 2015

(datums)

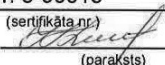

(paraksts)



Sabiedrība ar ierobežotu atbildību "Daugavpils ūdens"

Vienotais reģistrācijas Nr.41503002432
PVN reģistrācijas Nr.LV41503002432
Ūdensvada iela 3, Daugavpils
LV - 5401

Tālrunis + 371 654-44565
Fakss + 371 654-25547
e-pasts kontakti@daugavpils.udens.lv

A/S "SEB Banka"
Daugavpils filiālē,
konta Nr.
LV26UNLA0005000609327

Daugavpilī

25.03.2014. Nr. 13-2/078

Vladislavs I

p.k.

M.Medus ielā 26

Uz _____ Nr. _____

*TN ūdensvada un kanalizācijas tīklu pieslēgšanai
M.Medus ielā 26, Daugavpilī*

Tehniskie noteikumi

**objekta - dzīvojamā māja M.Medus ielā 26, Daugavpilī, pievienošanai
ūdensvada un kanalizācijas tīkliem**

1. Izstrādāt ūdensapgādes un kanalizācijas pievadu tehnisko shēmu atbilstoši LR MK noteikumu Nr.112 „Vispārīgie būvnoteikumi” 3.2² nodaļas noteikumiem „Vienkāršotā inženiertīklu pievadu un iekšējo inženiertīklu izbūve, rekonstrukcija vai renovācija”, LBN 222-99 „Ūdensapgādes ārējie tīkli un būves”, LBN 223-99 „Kanalizācijas ārējie tīkli un būves”, „Aizsargjoslu likumam”, LR MK noteikumiem Nr.1069 „Noteikumi par ārējo inženierkomunikāciju izvietojumu pilsētās, ciemos un lauku teritorijās”, „Būvniecības likumam” un citiem spēka esošiem normatīviem dokumentiem.
2. Izstrādāto shēmu saskaņot ar SIA „Daugavpils ūdens” un citiem inženiertīklu turētājiem un trešajām personām, atbilstoši LR MK noteikumu Nr.112 „Vispārīgie būvnoteikumi” 40¹¹.panta noteikumiem.
3. Saskaņotas tehniskās shēmas vienu eksemplāru (oriģinālu) iesniegt SIA ”Daugavpils ūdens”, kā arī nodot to digitālā veidā.
4. Pievadu būvniecības darbus var veikt persona, kas ir sertificēta ūdensapgādes un kanalizācijas sistēmu būvdarbu vadīšanas un būvuzraudzības jomā vai būvkomersanta reģistrā reģistrēta persona, ar SIA „Daugavpils ūdens” tehnisko uzraudzību (pirms tranšējas aizbēršanas SIA „Daugavpils ūdens” pārstāvja izsaukums ir obligāts).
5. Pieslēgšanu esošiem ūdensapgādes un kanalizācijas tīkliem veic tikai SIA „Daugavpils ūdens” pēc LR MK noteikumu Nr.112 „Vispārīgo būvnoteikumu” 40¹⁸. panta noteikumu izpildes.

Ūdensapgādes ievada ierīkošanai

1. Objekta pieslēgšana SIA „Daugavpils ūdens” projektējamiem ūdensapgādes tīkliem M.Medus ielā (projekts “Ūdenssaimniecības attīstība Daugavpilī, III kārtā”, „Ūdensapgādes un kanalizācijas tīklu paplašināšana 6.sistēmā - “Križi”).
2. Ūdensvada ievada diametru noteikt ar aprēķinu.
3. Paredzēt ievadu no polietilēna (PE, HDPE u. tml.) caurulēm.
4. Ievada ielikšanas dziļums – ne mazāk par 2,0 m.


5. Lai nodrošinātu patērētā ūdens uzskaiti, paredzēt ūdensmērītāju Dn20 (saskaņā ar Daugavpils pilsētas ūdensapgādes un kanalizācijas tīklu un būvju ekspluatācijas, lietošanas un aizsardzības noteikumu p.p. 4.5., 4.6.).

Kanalizācijas izvada ierīkošanai

1. Tehniskajā shēmā paredzēt objekta pieslēgšanu projektējamiem kanalizācijas tīkliem un projektējamas kanalizācijas akā M.Medus ielā (projekts “Ūdenssaimniecības attīstība Daugavpilī, III kārtā”, “Ūdensapgādes un kanalizācijas tīklu paplašināšana 6.sistēmā – “Križi””).
2. Kanalizācijas izvada diametru noteikt tehniskās shēmas izstrādāšanas gaitā.
3. Ierīkot izvadu no plastmasas caurules (PVC, PP u. tml.).


Pēc objekta pieslēgšanas SIA „Daugavpils ūdens” ūdensvada un kanalizācijas sistēmai jānoslēdz līgums ar SIA „Daugavpils ūdens” ūdensvada un kanalizācijas pakalpojumu sniegšanai.

SIA “Daugavpils ūdens”
Valdes loceklis

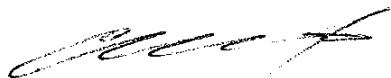

S.Selickis

Čiževska 654 22552, fakss 654 24544

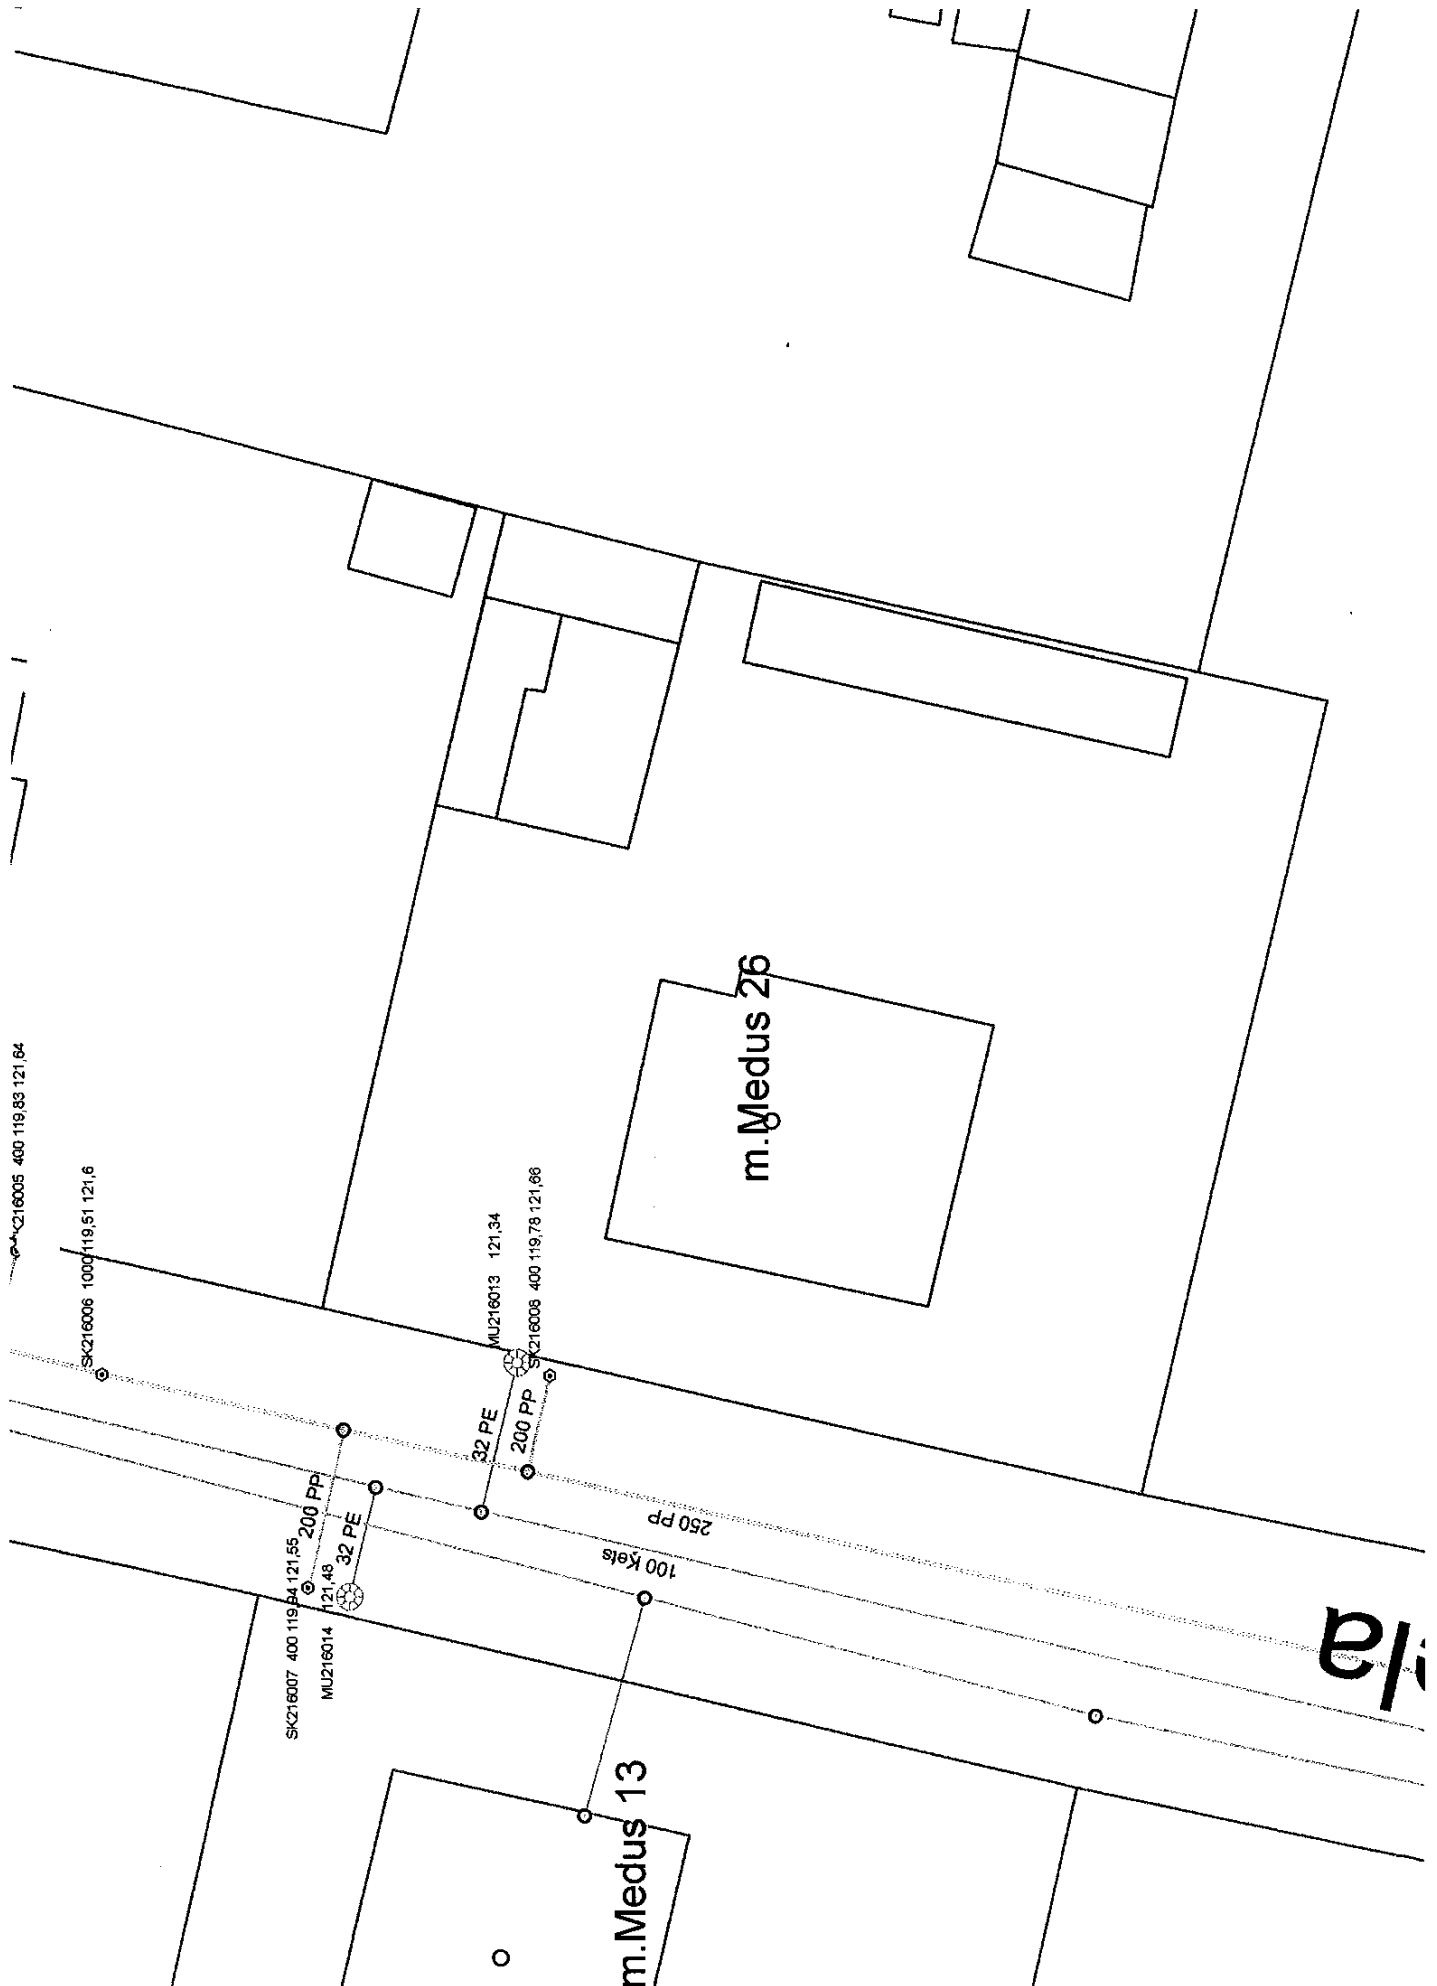

SK216005 400 119,83 121,64

SK216006 1000 119,51 121,6

SK216007 400 119,84 121,55

MU216014 121,48

MU216013 121,34

SK216008 400 119,78 121,68

m. Medus 13

m. Medus 26

la

200 PP


32 PE

32 PE

200 PP

100 Kels

250 PP

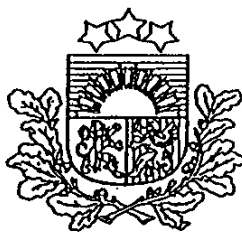

LATVIJAS REPUBLIKA

DAUGAVPILS PILSĒTĀ

Mazā Medus ielā Nr.26

Zemes kadastra Nr.0500-032-0901

ZEMES ROBEŽU PLĀNS

Robežas noteiktas atbilstoši Daugavpils pilsētas zemes komisijas 1997.gada 15.apriļa lēmumam Nr.63


Robežu plāns sastādīts mērogā M1:500 pēc 1997. gada uzmērīšanas materiāliem.


Zemes kopplatība ir 610 kv.m.

Zemes īpašums reģistrēts LR Latgales apgabaltiesas Daugavpils zemesgrāmatu nodaļas Daugavpils pilsētas zemesgrāmatā

1997. gada 28. novembrī.

Nodalījuma (folijas) Nr. 1625

Zemesgrāmatu nodaļas tiesnesis:  A. Skrinda

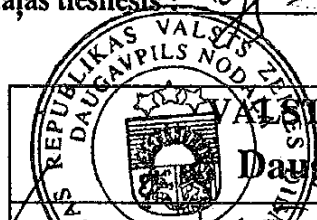

VALSTS ZEMES DIENESTS

Daugavpils nodaļa

Nodaļas vadītāja



M.Sokolova

08.08.97

ROBEŽPUNKTU KOORDINĀTAS

Nr.	X	Y
1	203018.40	661869.37
2	203015.06	661884.40
3	203013.05	661893.14
4	203007.25	661891.71
5	202988.51	661887.57
6	202993.97	661863.85

ZEMES IZVIETOJUMA SHĒMA

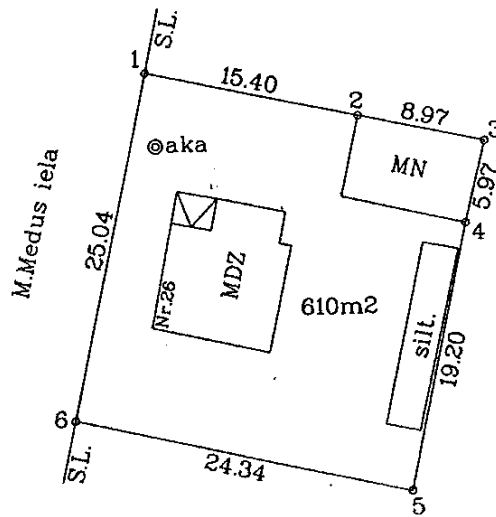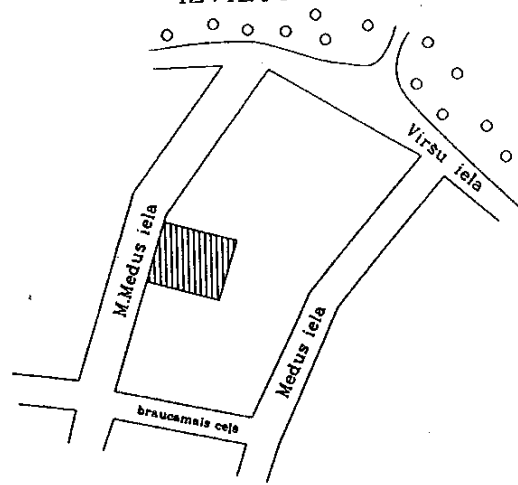

Latvijas koordinātu 1992.gada sistēmā
 Mēroga koeficients : 0.999916
 MĒROGS 1 : 500

VZD Daugavpils nodaļas Mērniecības birojs			
Biroja vadītājs	<i>[Signature]</i>	Dz.Kratkrāmelis	22.07.97.
Mērniece	<i>[Signature]</i>	A.Akulovs	26.06.97.
Plānu zīmēja	<i>[Signature]</i>	A.Akulovs	16.07.97.

NOSTIPRINĀJUMA UZRAKSTS

-5

Daugavpils Zemesgrāmatu nodaļas tiesneša 1997. gada 28. novembra lēmums:

Iesniegto dokumentus pievienot Daugavpils pilsētas zemesgrāmatu un zemes gabalam ar zemes kadastra Nr.0500-032-0901, kas atrodas Daugavpils pilsētā, Mārciņo Medus ielā Nr.26, zemesgrāmatā atklāt nodalījumu (foliju) ar Nr.1625, kurā ierakstīt sekojošus pantus:

I daļas 1. iedaļā: "Zemes gabals aptver kopā 610 (seši simti desmit) m² platību. Uz zemes gabala atrodas muižasums, kas sastāv no vienas viestāva koka dzīvojamās mājas ar piebūvi, verandu un pagrabu, kopējā platība 73,0 m², lietderīgā - 66,8 m² un četrām saimniecības ēkām ar kopējo platību: koka skūnis - 14,8 m², ķieģeļu mūra pirts - 11,7 m², ķieģeļu mūra garāža - 11,5 m², metāla karkasa siltumnīca - 31,9 m² (folija Nr.1625, žurnāla Nr.1120, 1997. gada 28. novembrī)".

II daļas 1. iedaļā: "Uz Daugavpils pilsētas zemes komisijas 1997. gada 26. augusta lēmuma Nr.148 un Latvijas hipotēku un zemes bankas 1997. gada 17. septembra līguma par zemes izpirksanu Nr.54-0569 un ēkām uz 1970. gada 14. janvāra un 1997. gada 23. septembra aktu par ēku pieņemšanu ekspluatācijā pamata saskaņā ar LR Valsts zemes dienesta Daugavpils nodaļas Nekustamā īpašuma vērtēšanas biroja 1997. gada 25. septembra izziņu Nr.1-218 ar nostiprinātas īpašuma tiesības **LUDMIĻA GUSEVA**

Daugavpilī, personas kods:

uz zemes gabala par samaksu, izpirkuma summa] un ēkām kopvērtībā (folija Nr.1625, žurnāla Nr.1120; 1997. gada 28. novembrī)".

Kam šis akts nodeva Ls 14 56 samaksāta.

Zemesgrāmatu akts iesniegts
Ivicaņoj eksemplārā:
Ludmila Guseva

Zemesgrāmatu nodaļas tiesnesis

Ludmila Guseva

Dzīvojamās mājas Mazā Medus ielā 26 ārējie tīkli

PASKAIDROJUMA RAKSTS

Kanalizācija

Tehniskais projekts "Dzīvojamās mājas Mazā Medus ielā 26 ārējie tīkli" ir izstrādāts, pamatojoties uz SIA "Daugavpils ūdens" tehniskajiem noteikumiem Nr.13-2/078 no 25.03.2014.g. Tehniskais projekts izstrādāts atbilstoši Latvijas būvniecības Likumdošanai. Izstrādājot šo projektu, jāievēro sekojošas normatīvas prasības:

-Būvniecības likums Nr.146;

-MK noteikumi Nr.551 "Ostu hidrotehnisko, siltumenerģijas, gāzes un citu, atsevišķi neklasificētu inženierbūvju būvnoteikumi";

-LBN 202-15 "Būvprojekta saturs un noformēšana";

-LBN 223-15 "Kanalizācijas būves";

Kanalizācijas tīklus paredzēts pieslēgt esošajam kanalizācijas tīklam (esoša aka SK 216008) Mazā Medus ielā.

Projektā izmantotie materiāli un izstrādājumi var būt aizvietoti uz materiāliem un izstrādājumiem ar ekvivalentiem tehniskajiem raksturojumiem.

Arējā kanalizācija

Pa Mazā Medus ielas ielikti saimnieciskās sadzīves kanalizācijas tīkli ar diametru 250 mm un 200mm.

Saskaņā ar tehniskajiem noteikumiem notekūdeņu izlaide no esošās ēkas 1.2 m³/dnn apjomā paredzēta šajā kanalizācijas tīklā (esoša aka SK 216008). Saimnieciskā sadzīves kanalizācija ieprojektēta no plastmasas (polivinilhlorīda PVC) caurules Dy110mm un Dy160mm. klase SN8 (T8) (8kN/m²).

Cauruļu "Wavin" montāzū veikt saskaņā ar montāžas prasībām "Wavin" sistēmām.

I

Inženiere



N.Kļimoviča (sert. Nr.3-00015)

MARKAS ŪKT RASĒJUMU SARAKSTS

N p/p	NOSAUKUMS	LAPAS MARKA
1	VISPĀRĪGIE RĀDĪTĀJI	ŪKT-1
2	ĢENERĀLPLĀNS AR K1 TĪKLIEM;	ŪKT-2
3	GARENĢIEZUMA PROFILS K1; IEKĀRTU UN MATERIĀLU SPECIFIKĀCIJA	ŪKT-3

ŪKT DAĻĀ IZMANTOTO UN PIEVIENOTO DOKUMENTU SARAKSTS

APZĪMĒJUMI	NOSAUKUMS
TN Nr. 13-2/078 no 25.103.2014.g.	Daugavpils pašvaldības SIA "Daugavpils Ūdens" tehniskie noteikumi Nr. 13-2/078 no 2014.g.25.03.

ŪKT KOMPLEKTA PAMATRĀDĪTĀJI


SISTĒMAS NOSAUKUMS	APRĒĶINA PATERIŅŠ		PIEZĪMES
	M3/dmm (max.)	L/S (max.)	
Sadzīves kanalizācija	0.72	0.36	1.52

VISPĀRĒJĀS NORĀDES

1. Tehniskais projekts izstrādāts, pamatojoties uz tehniskajiem noteikumiem. Tehniskais projekts izstrādāts atbilstoši Latvijas būvniecības Likumdošanai. Izstrādājot šo projektu, jāievēro sekojošas normatīvās prasības:
-Būvniecības līkums Nr.146;
-MK noteikumi Nr.551 "Ostu hidrotehnisko, situumenerģijas, gāzes un citu, atsevišķi neklasificētu inženierbūvju būvnoteikumi";
-LBN 202-15 "Būvprojekta saturs un noformēšana";
-LBN 223-15 "Kanalizācijas buves";
-Noteikumi par Latvijas būvnormatīvu LBN008-14 "Inženiertīklu izvietojums"
2. Projektā izmantotie materiāli un izstrādājumi var būt aizvietoti uz materiāliem un izstrādājumiem ar ekvivalentiem tehniskajiem raksturojumiem.
3. Ūdensvada cauruļvads ieprojektēts no PE caurulēm.
4. Kanalizācijas cauruļvads ieprojektēts no PVC vai PP caurulēm.
5. Esošo tīklu atzīmes precizēt darbu izpildes laikā.
6. Gruntsūdens esamības atklāšanas gadījumā, ierīkojot ārējos tīklus, paredzēt ūdens pazemināšanu.
7. Augstuma atzīmes, piesaistes izmēri, cauruļvadu garumi doti metros, bet diametri - milimetros.
8. Topogrāfiskais uzņēmējums veikts BAS augstumu sestēm, kas no Latvijas normālo augstumu sistēmas (LAS-2000.5) atšķiras par +13cm.

NOSĀCĪTIE APZĪMĒJUMI

Esošie tīkli

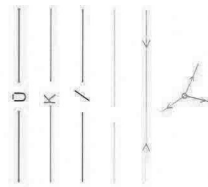

- Dzeramais ūdensvads
- Saimniecības sadzīves kanalizācija
- Tel. kabelis
- Zemsprieguma kabelis
- Gaisvadu zemsprieguma elektroliņija
- El. stabs

Projektējamie tīkli




- Saimniecības sadzīves kanalizācija
- Kanalizācija aka Nr.1
- Šķērsojums ar tīklu, kabeļu

Šī būvprojekta ŪKT daļas risinājumi atbilst Latvijas būvnormatīvu un citu normatīvo aktu, kā arī tehnisko īpašo noteikumu prasībām

Būvprojekta daļas vadītājs: N.KLIMOVICĀ
(vārds un uzvārds)
Nr. 3-00015
(sertificējums)
[Signature]
(paraksts)

Amats	Uzvārds	Paraksts	Datums	Būve:
				Dzīvojamās mājas M.Medus ielā 26 ārējā tīklī.
				Pasūtītājs: Viedislaivs I
				Lapas nosaukums:
Inženiere	N.Klimoviča	[Signature]	2015.12	Objekta reģistrācijas Nr.
Im.Nr.	(bet Nr. 2-00015)			Proj. stadija
				TP
				Marka
				ŪKT-1
				Lapa
				1
				Mērogs

Ģenerālplāns ar K1 tīkliem M1:500

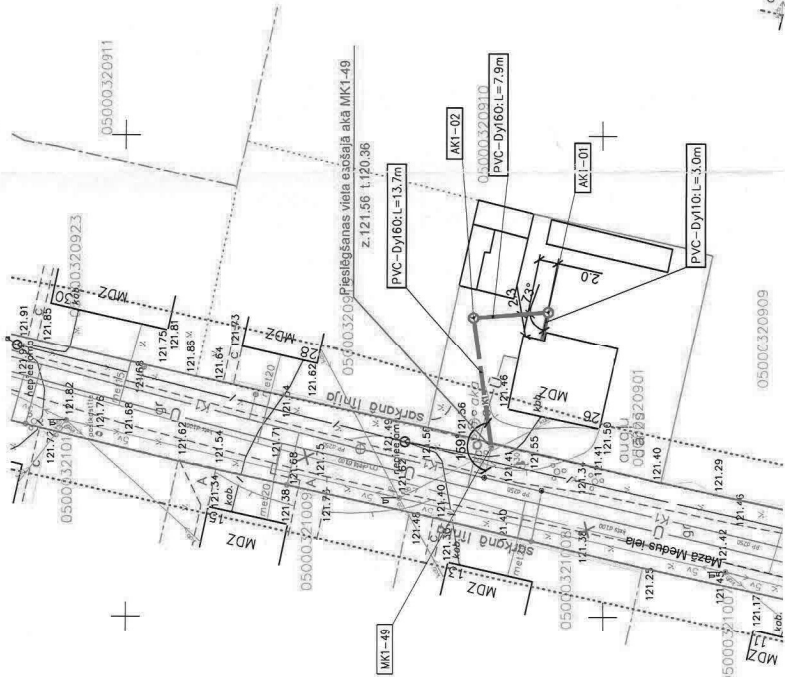

SASKAŅOTS
 Daugavpils pilsētas domes
 Pilsētas inženierbūvniecības departamenta
 Būvniecības nodaļas
 Inženierkomunikāciju piesaistes inženieris
 20.02.2016. g. 22. februārī E. Kapteļis

SASKAŅOTS AR NOTEIKUMIEM:
 SIA "Daugavpils ūdens"

1. Saglabāt ūdensvada un kanalizācijas tīklus.
2. Pirms darbu uzsākšanas saņemt rakstisko SIA "Daugavpils ūdens" rakstiskas darbu saskaņojumu.
3. Dienu pirms darbu sākuma izsūkt pa tālruni

0342212
 SIA "Daugavpils ūdens" darbinieku uz veikamo darbu vietu.
 08.02.2016. g.

SASKAŅOTS
 DPPI
 "Komunālās saimniecības pārvalde"
 Inženierbūvniecības nodaļas
 Vadošais inženieris
 20.02.2016. g.

1. Rakstiskas darbu saskaņošanai darbu veicējam jāierodas AS "Sadales tīkls"
 Austrumu Eksploatacijas daļas Daugavpils nodaļā
 3 dienas pirms darbu uzsākšanas
 A. Pumpura ielā 5, Daugavpili.
 Pieņemšanas laiks:
 darba dienās 8:00-9:00, 13:00-14:00
 2. Rakstiskas darbi bez rakstiskas AS "Sadales tīkls" atļaujas ir aizliegti.
 AS "Sadales tīkls"
 Austrumu Eksploatacijas daļas
 Daugavpils nodaļas inženieris (E)
 20.16.gada 4. 02 V.Masāns

SASKAŅOTS
 SIA "DAUTIKOM TV"
 Sakaru tīklu, nav.
 Telekomunikāciju nodaļas
 05.02.2016. g.

SASKAŅOTS
 ar SIA Lattelecom
 Nr. 37.6.10/542/0034
 20.02.2016. g.

Lattelecom
 Konstantīns Šimševičs
 SIA Lattelecom
 Pakalpojumu pārdošanas un
 Līgumu izstrādes nodaļas vadītājs

SASKAŅOTS
 DPPI
 "Komunālās saimniecības pārvalde"
 Tehniskās nodaļas vadītājs
 Ivars Prietlovs
 10.02.2016. g.

Amats	Uzvārds	Paraksts	Datums	Buve	Dzīvojamās mājas M. Medus ielā 26 ārējie tīkli
				Pasūtītājs:	Vladislavs
				Lapas nosaukums:	Ģenerālplāns ar K1 tīkliem.
Inteniere	Niklīmova		2015.12	Objekta reģistrācijas Nr.	
Inj.Nr.				Proj. stadija	Marka
				TP	UKT-2
				Lapa	2
				Mērogs	1:500

Saskaņots
 Zemes īpašnieks
 Vladislavs
 2016g. 11.02.


PIEZĪMES:

1. Nosacītie apzīmējumi skat. lapā UKT-1

IEKĀRTU UN MATERIĀLU SPECIFIKĀCIJA

Nr.	Nosaukums	Mērvienība	Skaitis	Piezīmes
1	2	3	4	5
Ārējā sadzīves kanalizācija K1				
1	Kanalizācijas caurules PVC Dy110 klases SN8 dziļumā līdz 1.0m	m	3.0	Wavin
2	Kanalizācijas caurules PVC Dy160 klases SN8 dziļumā līdz 1.5m	m	14.6	Wavin
3	Kanalizācijas caurules PVC Dy160 klases SN8 dziļumā līdz 2.0m	m	7.0	Wavin
4	Kanalizācijas aka Dn1000 izbūve no saliekamā dz/betona elementiem ar izbūves dziļumu līdz 1.5m	gb.	2	Vāks viegla tipa
5	Līknis PVC Dy160 21°	gb.	1	Wavin
6	Pieslēgums pie esošajiem kanalizācijas tīkliem d200 dziļumā līdz 1.5m. (esoša aka)	gb.	1	
7	Komunikāciju šķērsojums (virs esošās caurules Dy=32)	gb.	1	

GARENGRIEZUMA PROFILS Ū1

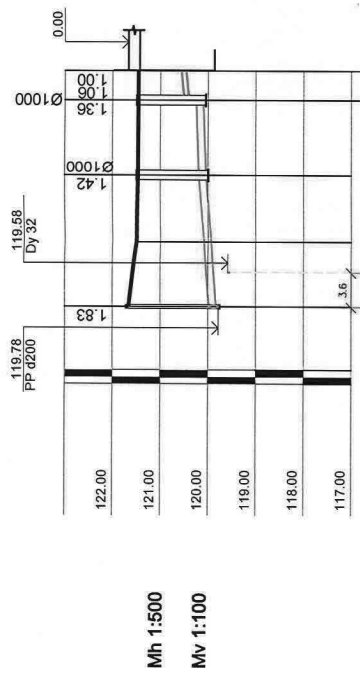

Mh 1:500
Mv 1:100

Caurules virsmas atzīme (m)	1	119.83	119.89	120.04	120.10	120.40	120.46
Projektētā zemes virsmas atzīme (m)	2						
Esošā zemes virsmas atzīme (m)	3	121.66	121.50	121.46	121.46	121.46	121.46
Caurulvada materiāls, diametrs	4	PVC caurules Dy 160, klase SN8		Dabīga ar smiltis pamatni		PVC caurules Dy 110, klase SN8	
Pamatne	5						
Garums (m)	6	15.3	8	13.7	7.9	3.0	20
Attālums (m)	7	13.7	7.9	3.0			
Aku, punktu Nr.	8	Esošā aka SKZ16008	AK1-02	AK1-01			

Dz. māja



Amats	Paraksts	Datums	Bove:
			Dzīvojamās mājas M.Medus ielā 26 ārējie tīkli.
			Pasūtītais: Vārdslēvs c
			Lapas nosaukums: Garengriezuma profils K1
			Iekārtu un materiālu specifikācija
Inženiere	N.Klimoviča	2015.12	Objekta reģistrācijas Nr.
Invs Nr.			Proj. stadija
			TP
			Marka UKT-3
			Lapa 3
			Mērogs 1:500
			1:100

PIEZĪMES:

- Dz. pašceces kanalizācijas caurules ārējais diametrs.
- Cauruļu "Wavin" montāžu veikt saskaņā ar montāžas prasībām "Wavin" sistēmām.