



BŪVES 2. STĀVA PLĀNA SHĒMA

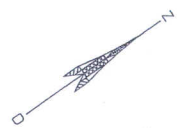

GAISA KONDICIONĒTĀJU PIĒGĀDE UN UZSTĀ-
DĪŠANA KABINETOS Nr 218, 222
K. VAČDEMĀRA IELĀ 1, DAUGAUPĪH

h=4.40
h=4.20
h=3.55

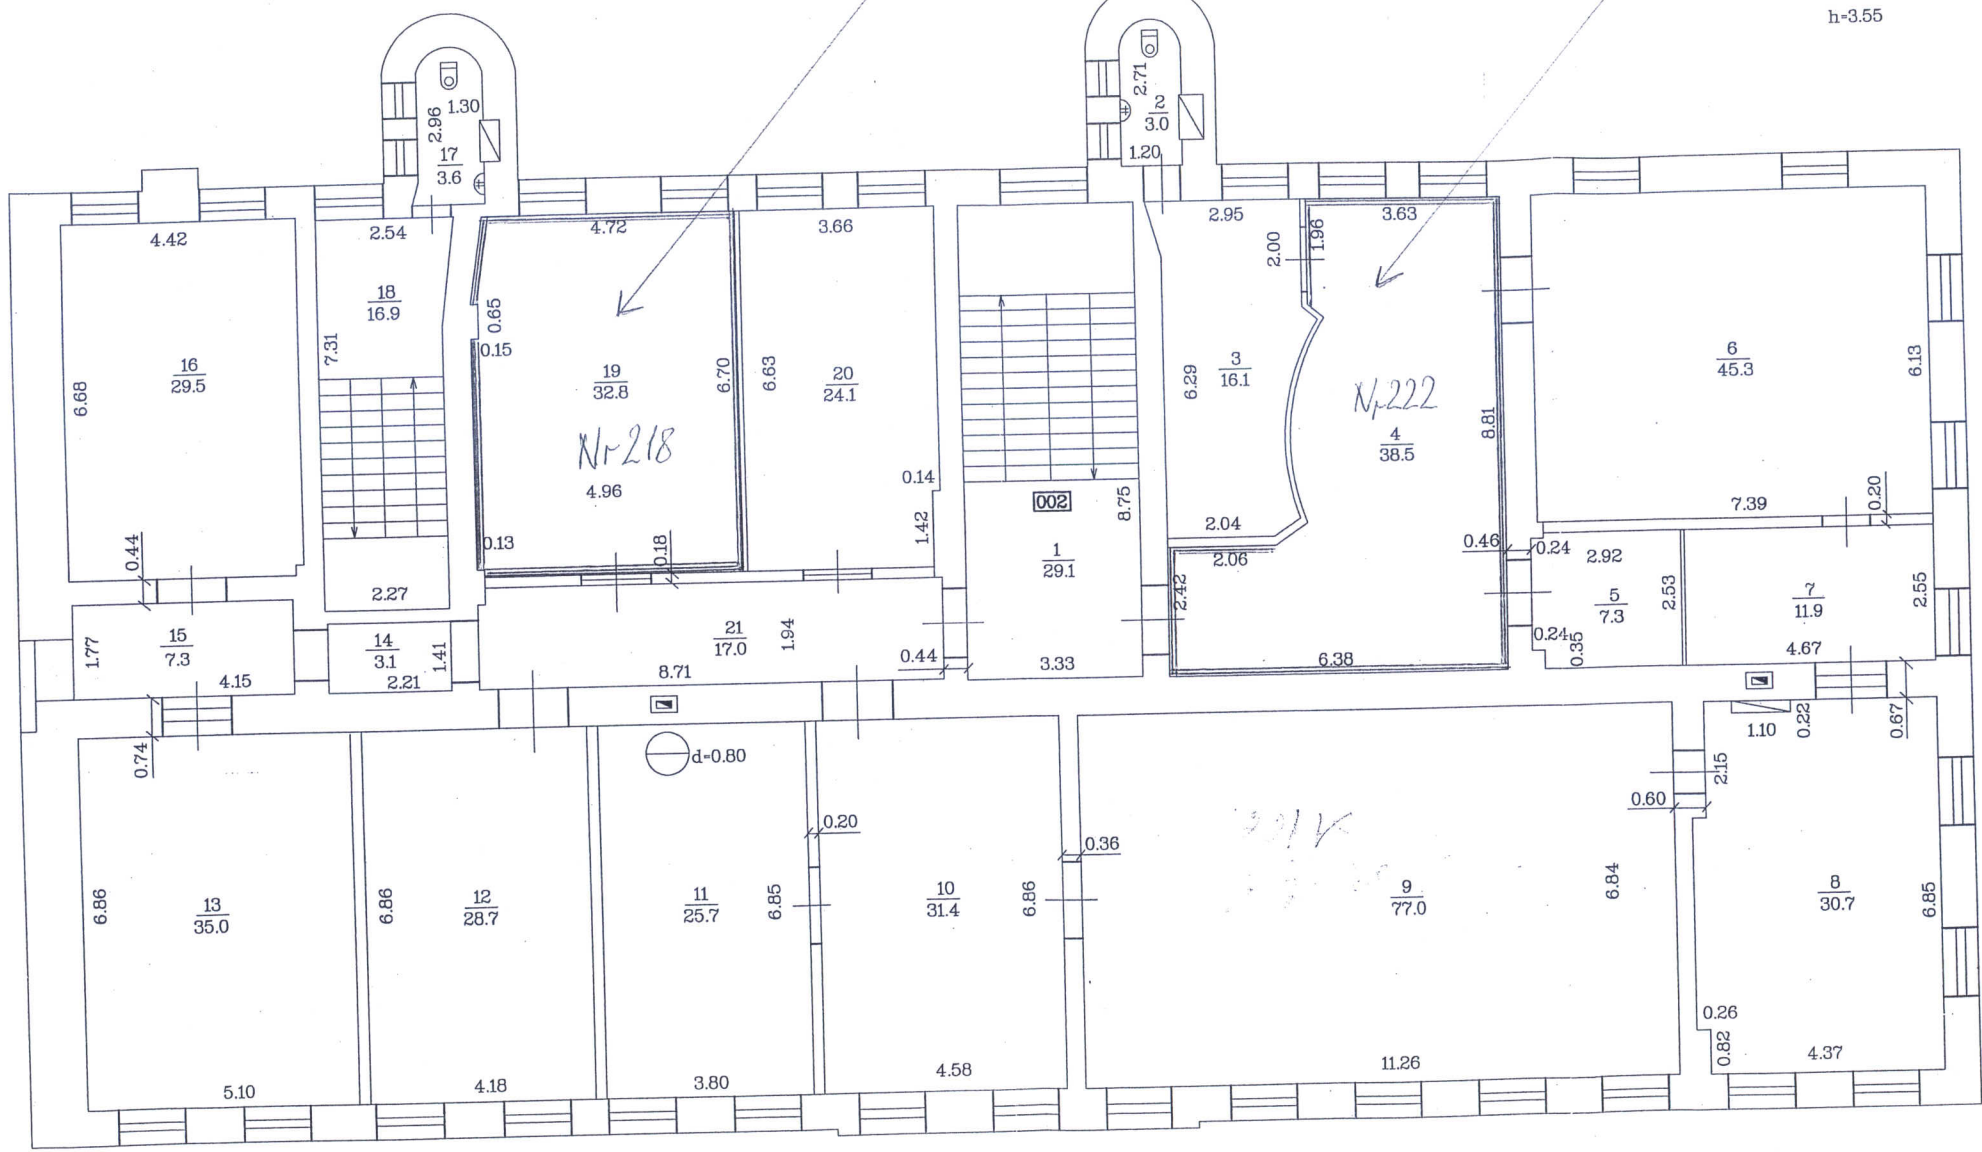


Mērogs 1:100

Būves karte...

BŪVES 2. STĀVA PLĀNA SHĒMA



h-310

GAISA KONDICIONĒTĀJA
PIEGĀDE UN UZSTĀDĪTĀNA
KABINETĀ Nr. 204.
K. VALDEMĀRA IELĀ 1, DAUGAUPILĪ

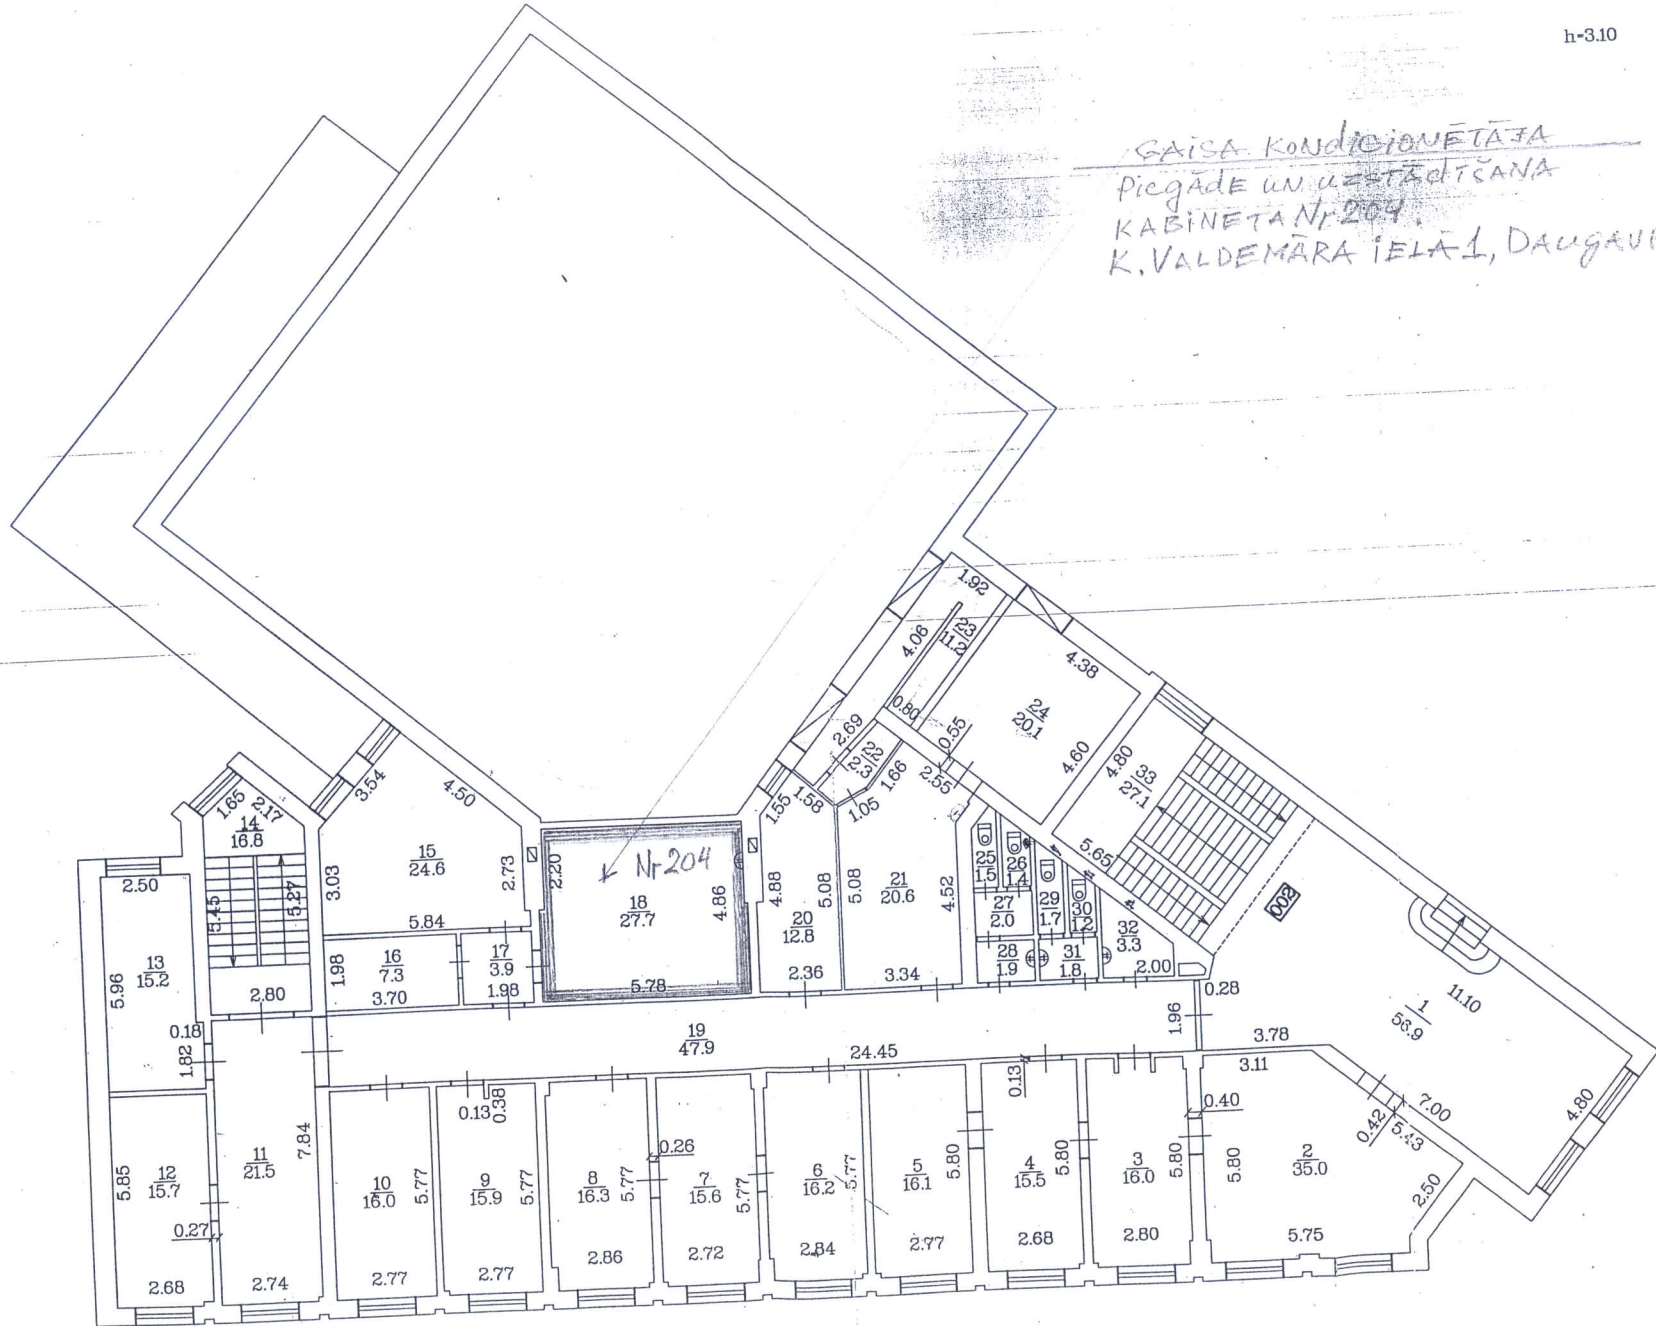

Mērogs 1:150

BŪVES 2. STĀVA PLĀNA SHĒMA

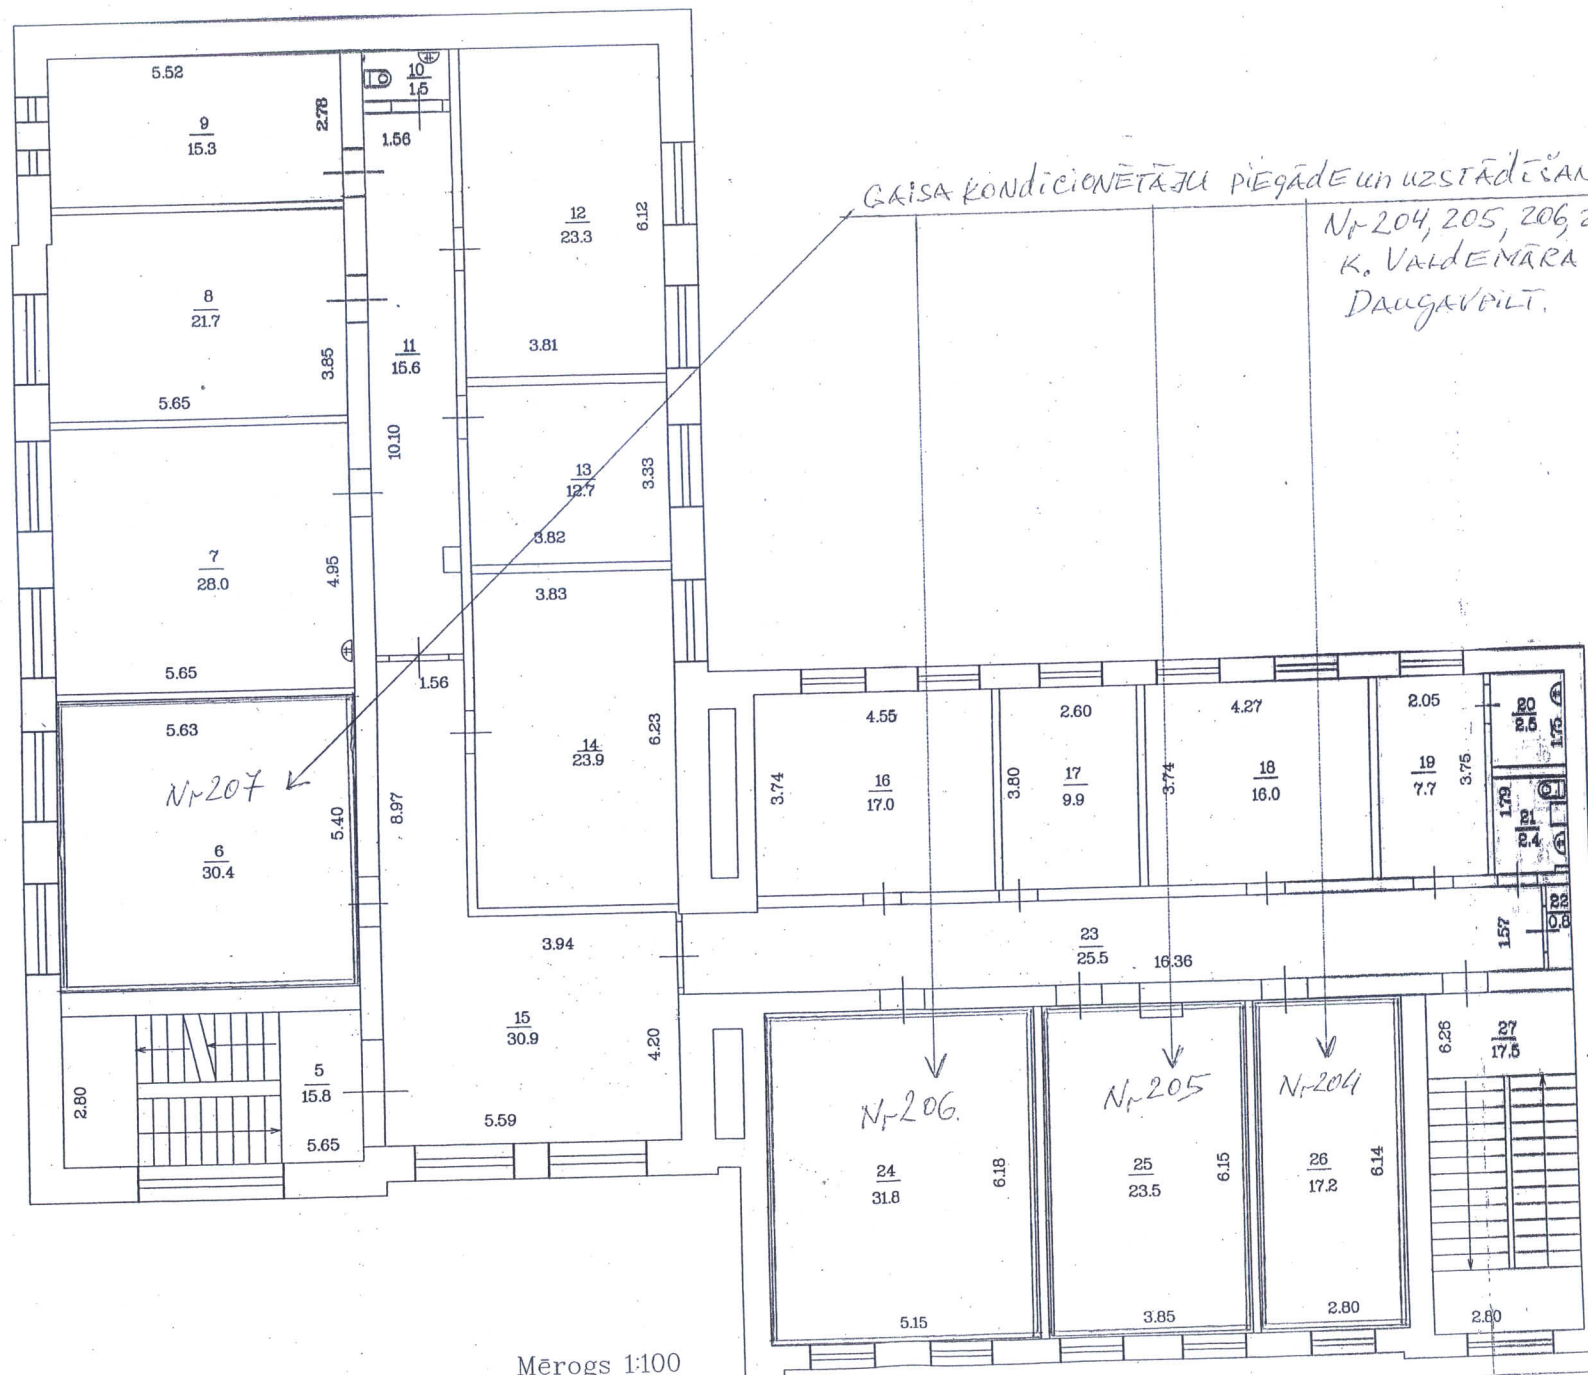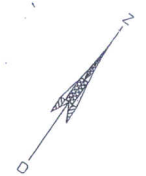


GAISA KONDICIONĒTĀJU PIEGĀDE UN UZSTĀDĪŠANA KABINETOS
 Nr 204, 205, 206, 207
 K. VALDEMĀRA IELĀ 13
 DAUGAVPILĒ.

h=2.70

Mērogs 1:100

Būves kadastra apzīmējums 0500 / 001 / 6101 / 001

BŪVES _3_ STĀVA PLĀNA SHĒMA

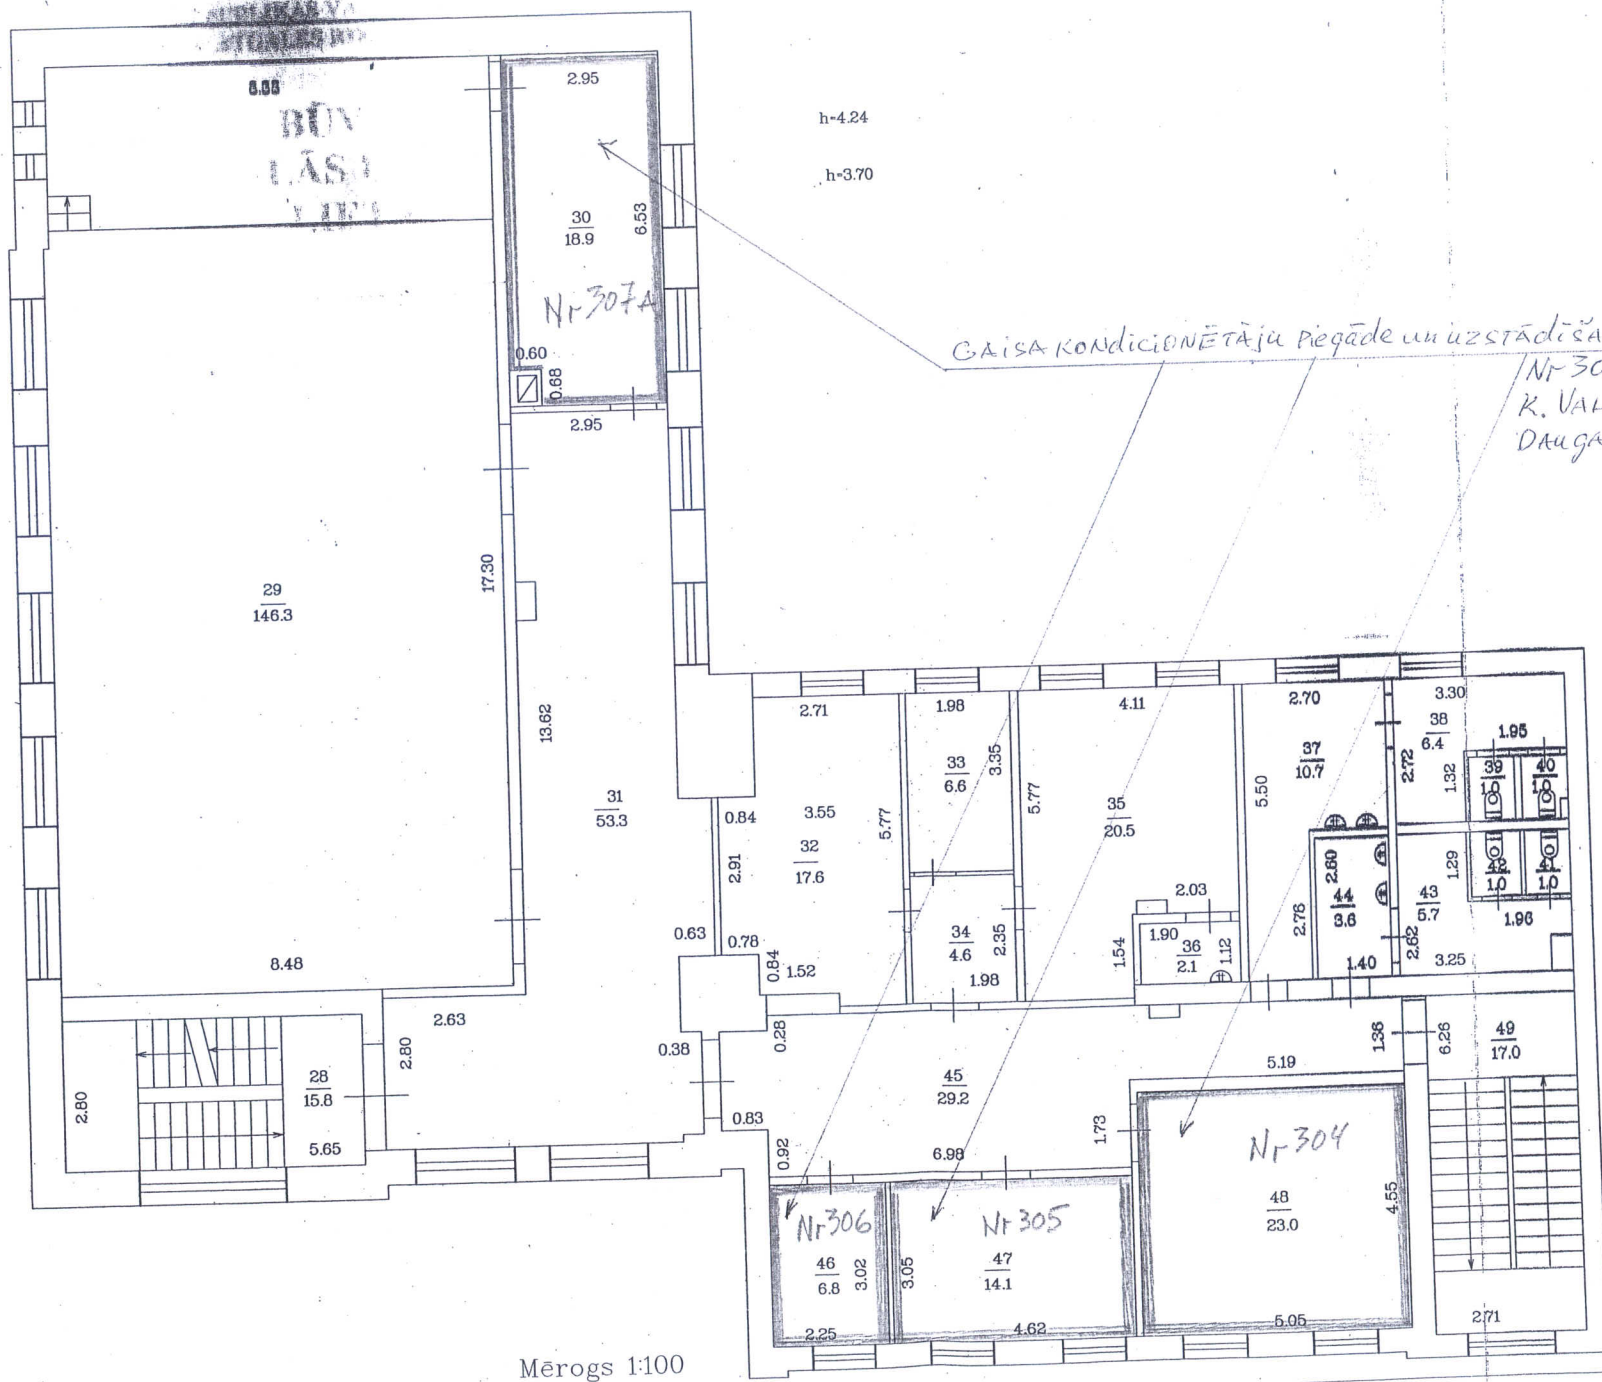

GAISA KONDICIONĒTĀJU PIEGĀDE UN UZSTĀDĪŠANA KABINĒTOS
 Nr 304, 305, 306, 307A
 K. VALDEMĀRA IELĀ 13
 DAUGAVPILĪ.

Mērogs 1:100

Būves kadastra apzīmējums 0500 / 001 / 6101 / 001