Mezgla Nr.50. "Aleksandra vārti izeja" ārējo tīklu plāns

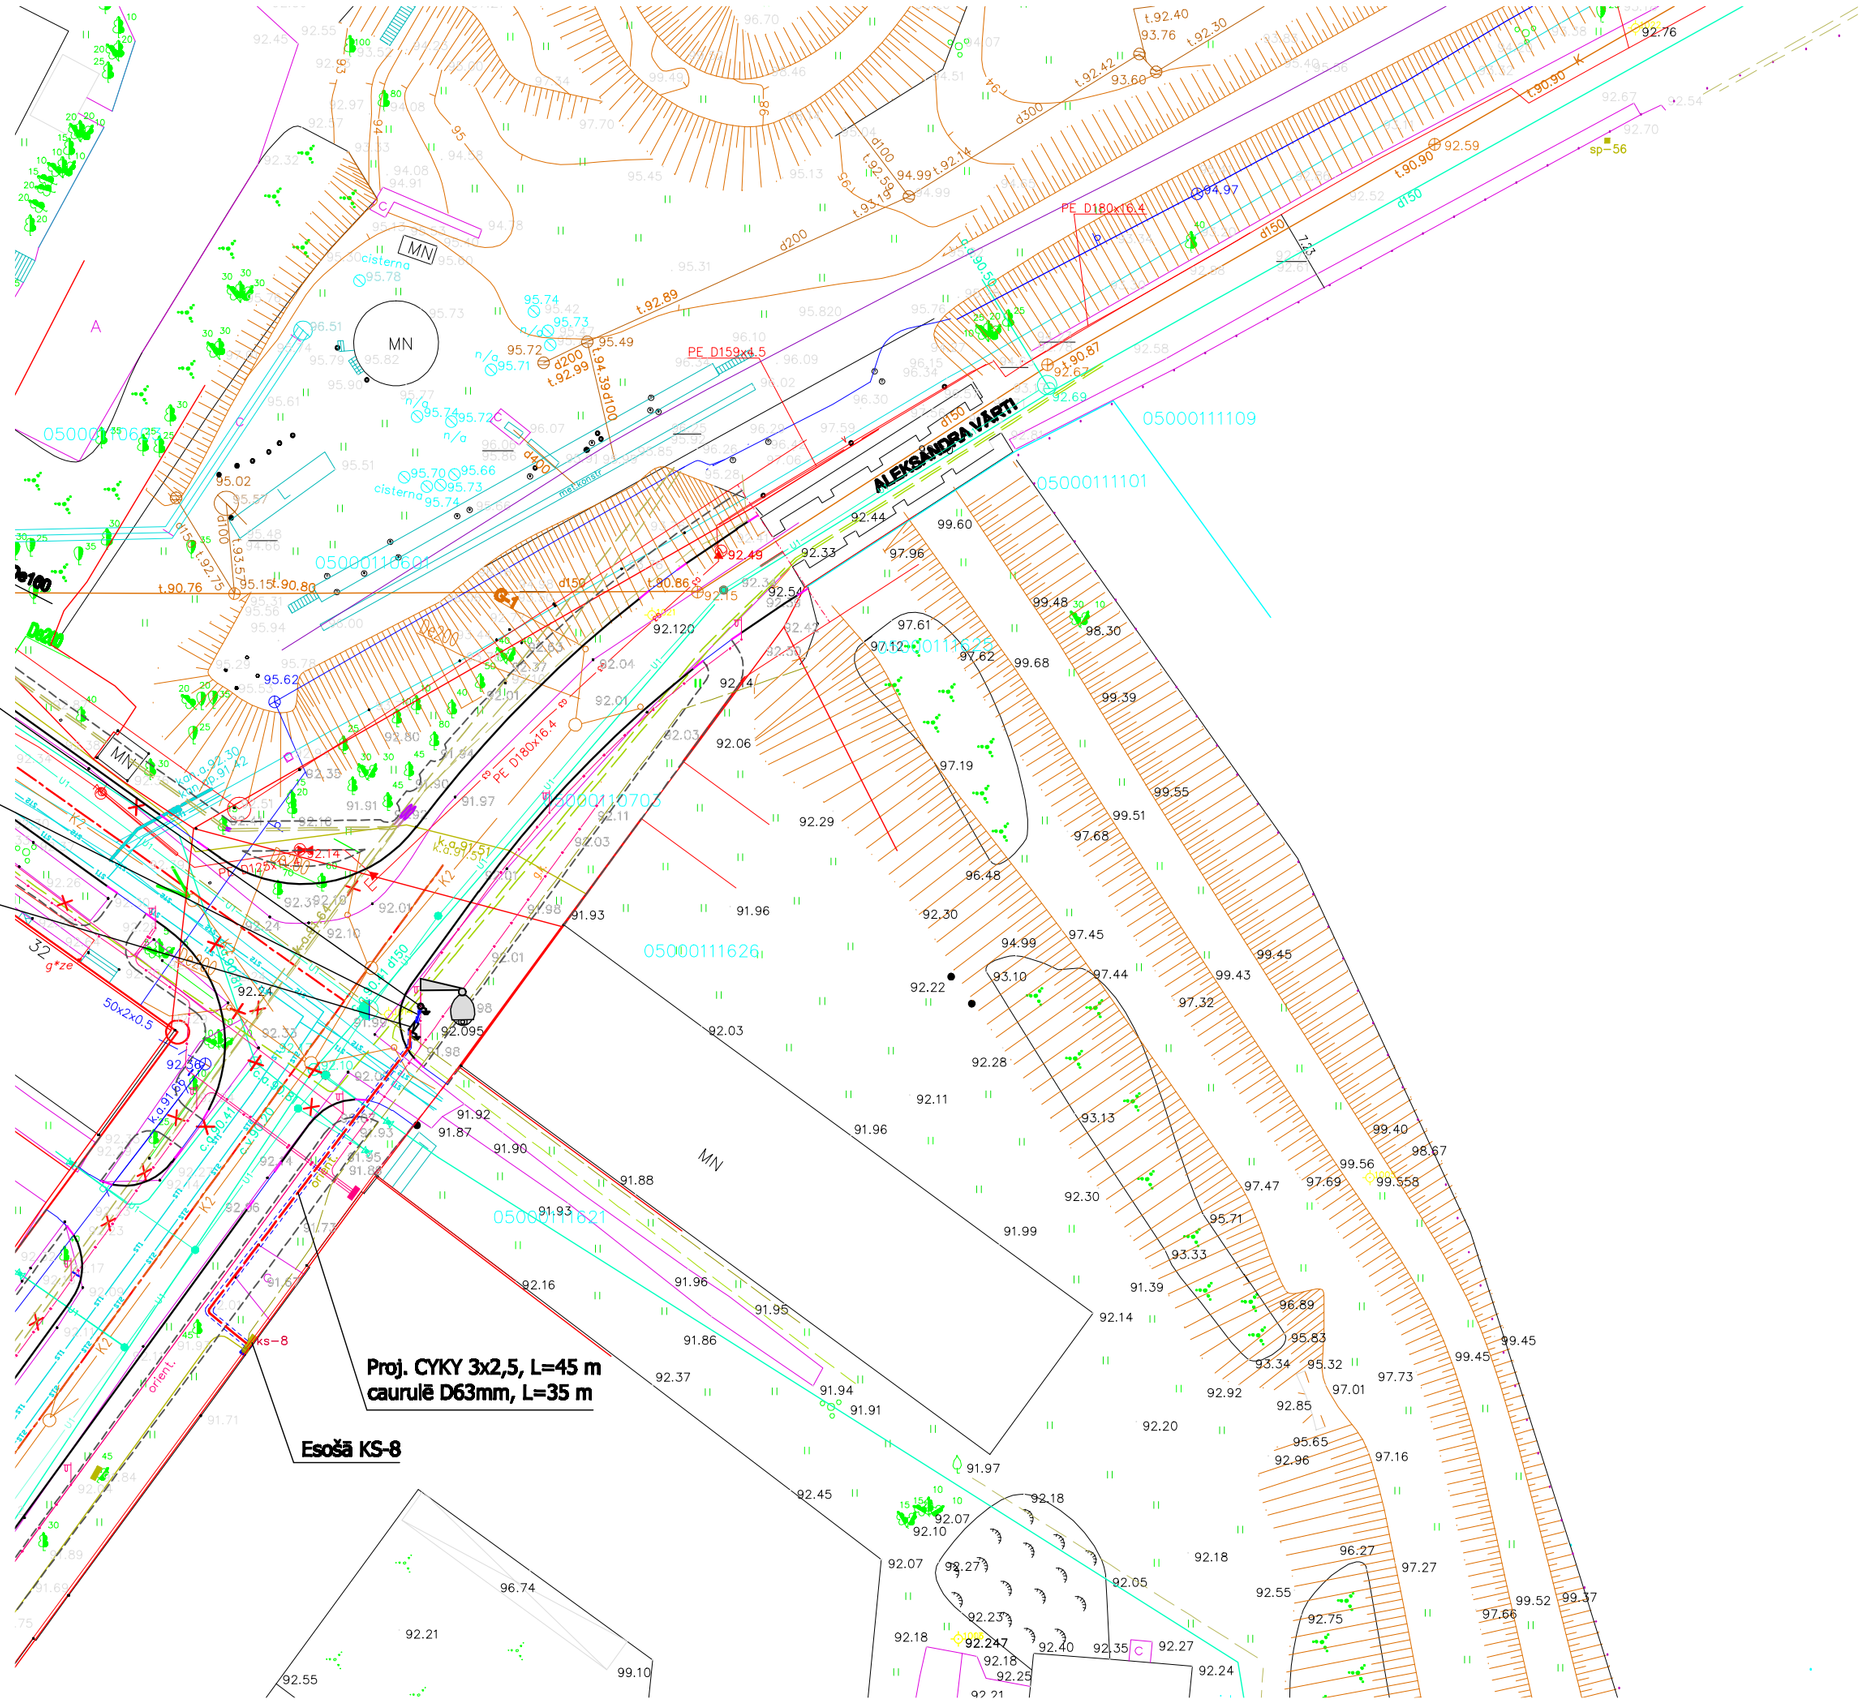

AnriCom SIA „AnriCom" Jūrkalu iela 81-33, Daugavpils, LV-5410, LATVIJA E-pasta: anricom@inbox.com LR Uzņēmumu reģistra Nr. 41503053007 Būvkomersanta reģistrācijas Nr. 10057-R				Pasūtītājs:	Daugavpils pilsētas pašvaldības iestāde "Komunālās saimniecības pārvalde" Reģ.nr. 90009547852; Saules iela 5a, Daugavpilī, LV-5401.			2-9/108/2015
				Objekts:	Videonovērošanas sistēmas paplašināšana Daugavpils pilsētā. 3. kārta.			
AMATS	VARDS, UZVĀRDS	PARAKSTS	DATUMS	Rasējums:	Mezgla Nr.50. "Aleksandra vārti izeja" ārējo tīklu plāns			
BŪVPROJ. VAD.	A. Rabša		2015.12					
IZSTRĀDĀJA	A. Rabša		2015.12					
				MĒROGS	RASĒJUMA MARKA	STADIJA	LAPA	LAPAS
				1:500	EST	PR	33	114