



## VIDEONOVĒROŠANAS KAMERAS UZSTADĪŠANAS SHĒMA


BALSTS Nr.34

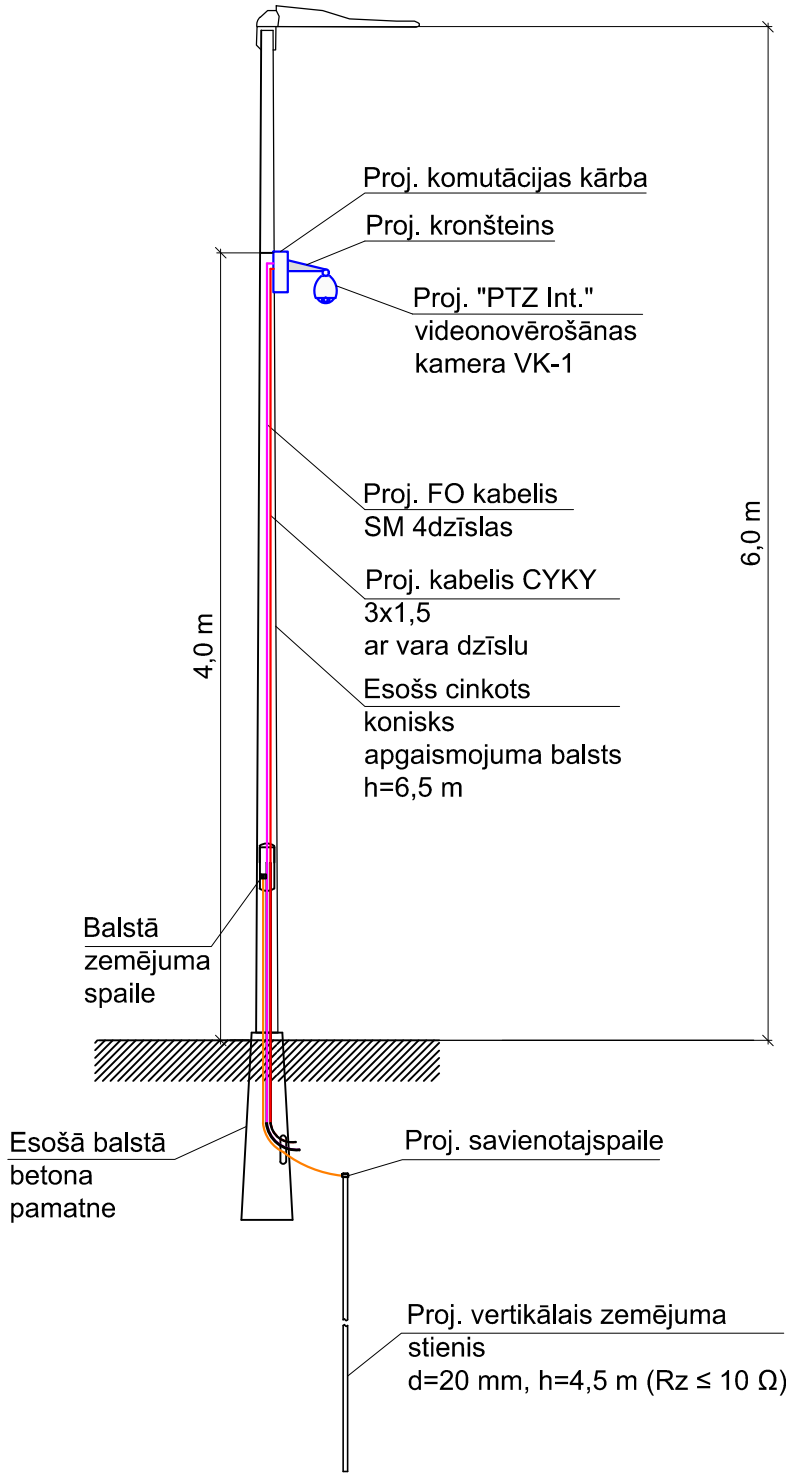

BALSTS Nr.16, 21

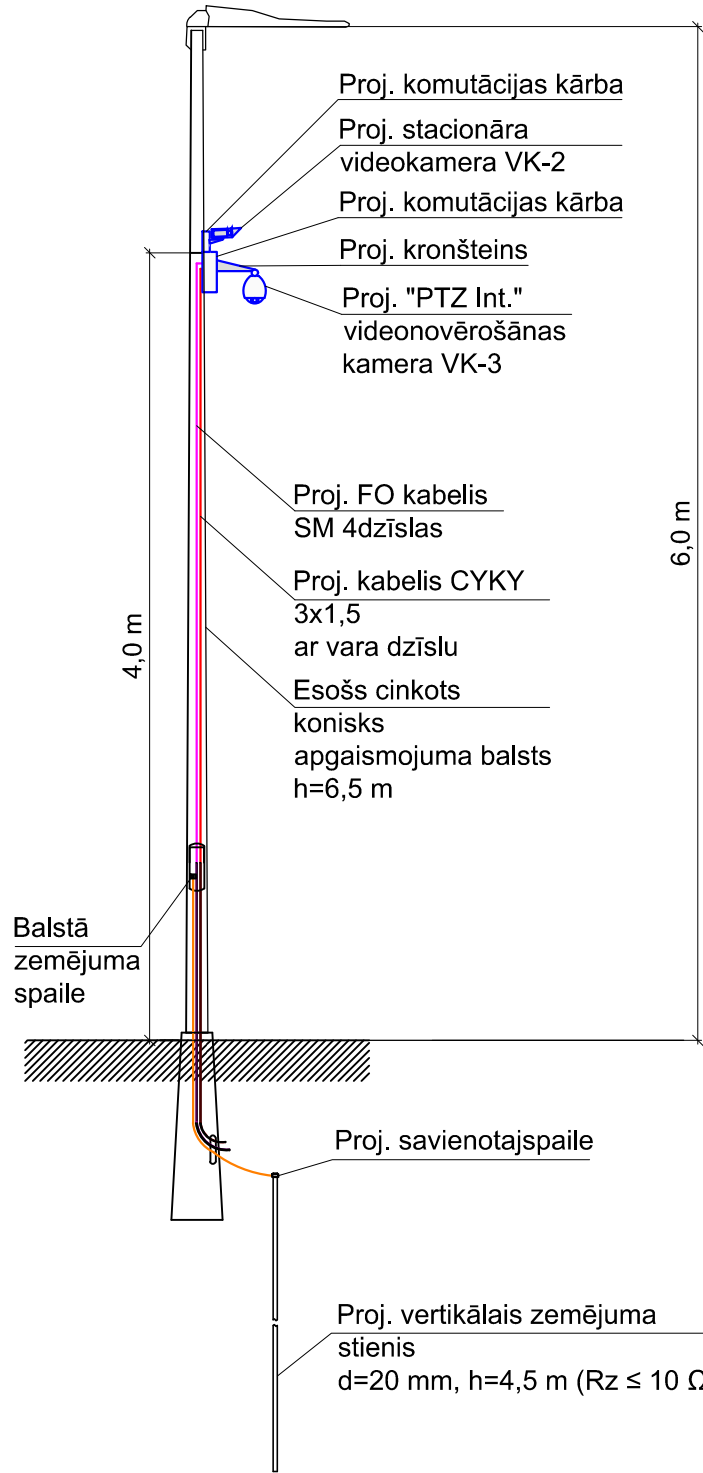

BALSTS B/N

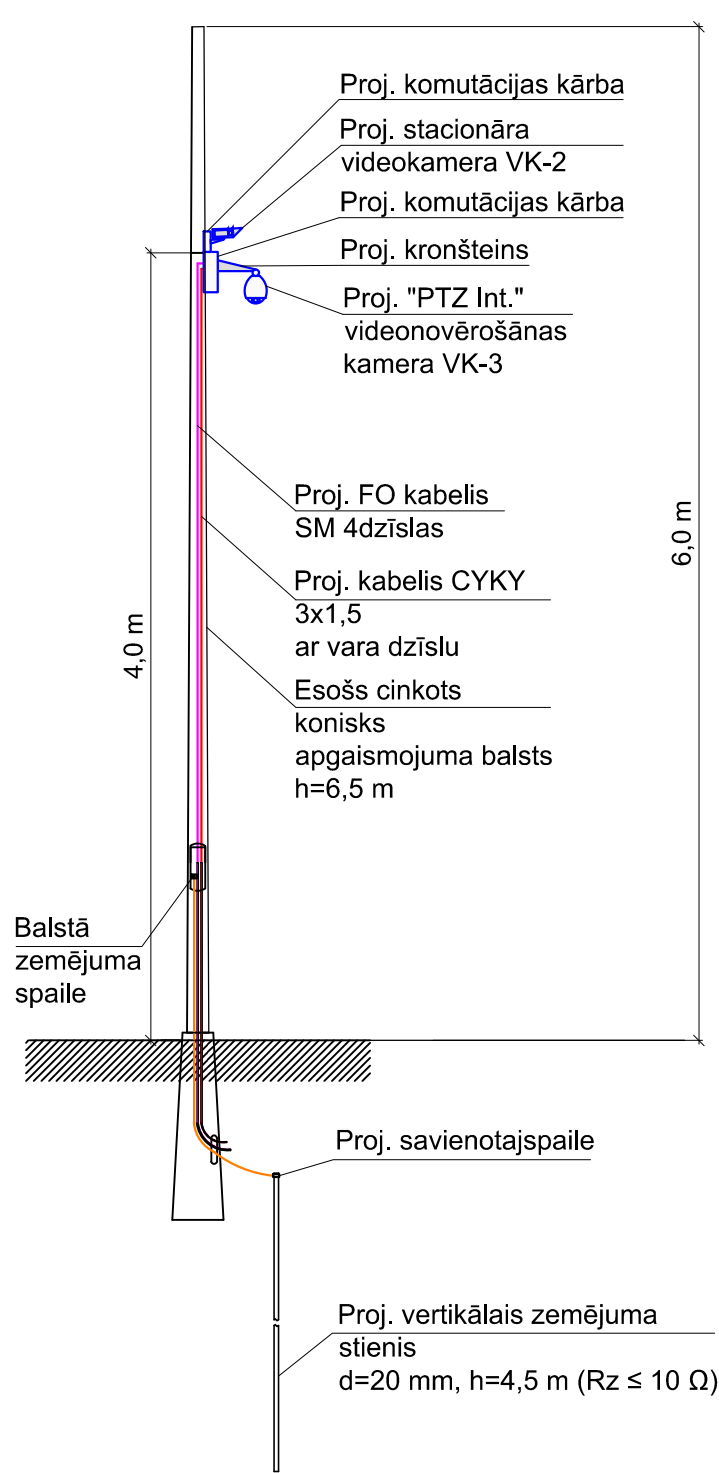

SIA „AnriCom”  
Jātnieku ielā 81-33, Daugavpils, LV-5410, LATVIJA  
E-pasts:   anricom@idoud.com  
LR Uzņēmumu reģistra Nr. 41503053937  
Būvkomersanta registrācijas Nr. 10657-R

AnriCom

Pasūtītājs:  
Daugavpils pilsētas pašvaldības iestāde  
"Komunālās saimniecības pārvalde", Reģ.nr. 90009547852;  
Saules iela 5a, Daugavpilī, LV-5401

Pasūtījuma Nr.:  
2016-06

Objekts:

Videonovērošanas sistēmas paplašināšana aktīvās atpūtas parkā  
Esplanādē, Daugavpils pilsētā tehniskās dokumentācijas izstrāde

Rasējums:

VIDEONOVĒROŠANAS KAMERAS UZSTADĪŠANAS SHĒMA

AMATS

VARDS, UZVārds

PARAKSTS

DATUMS

BŪVPROJ. VAD.

A. Rabša

2016.04

IZSTRĀDĀJA

Ž. Ivanova

2016.04

MĒROGS

RASĒJUMA MARKA

STADIJA

LAPA

LAPAS

-

EST

PR

11

12