VIDEONOVĒROŠANAS SISTĒMAS ELEKTROAPGĀDES SHĒMA

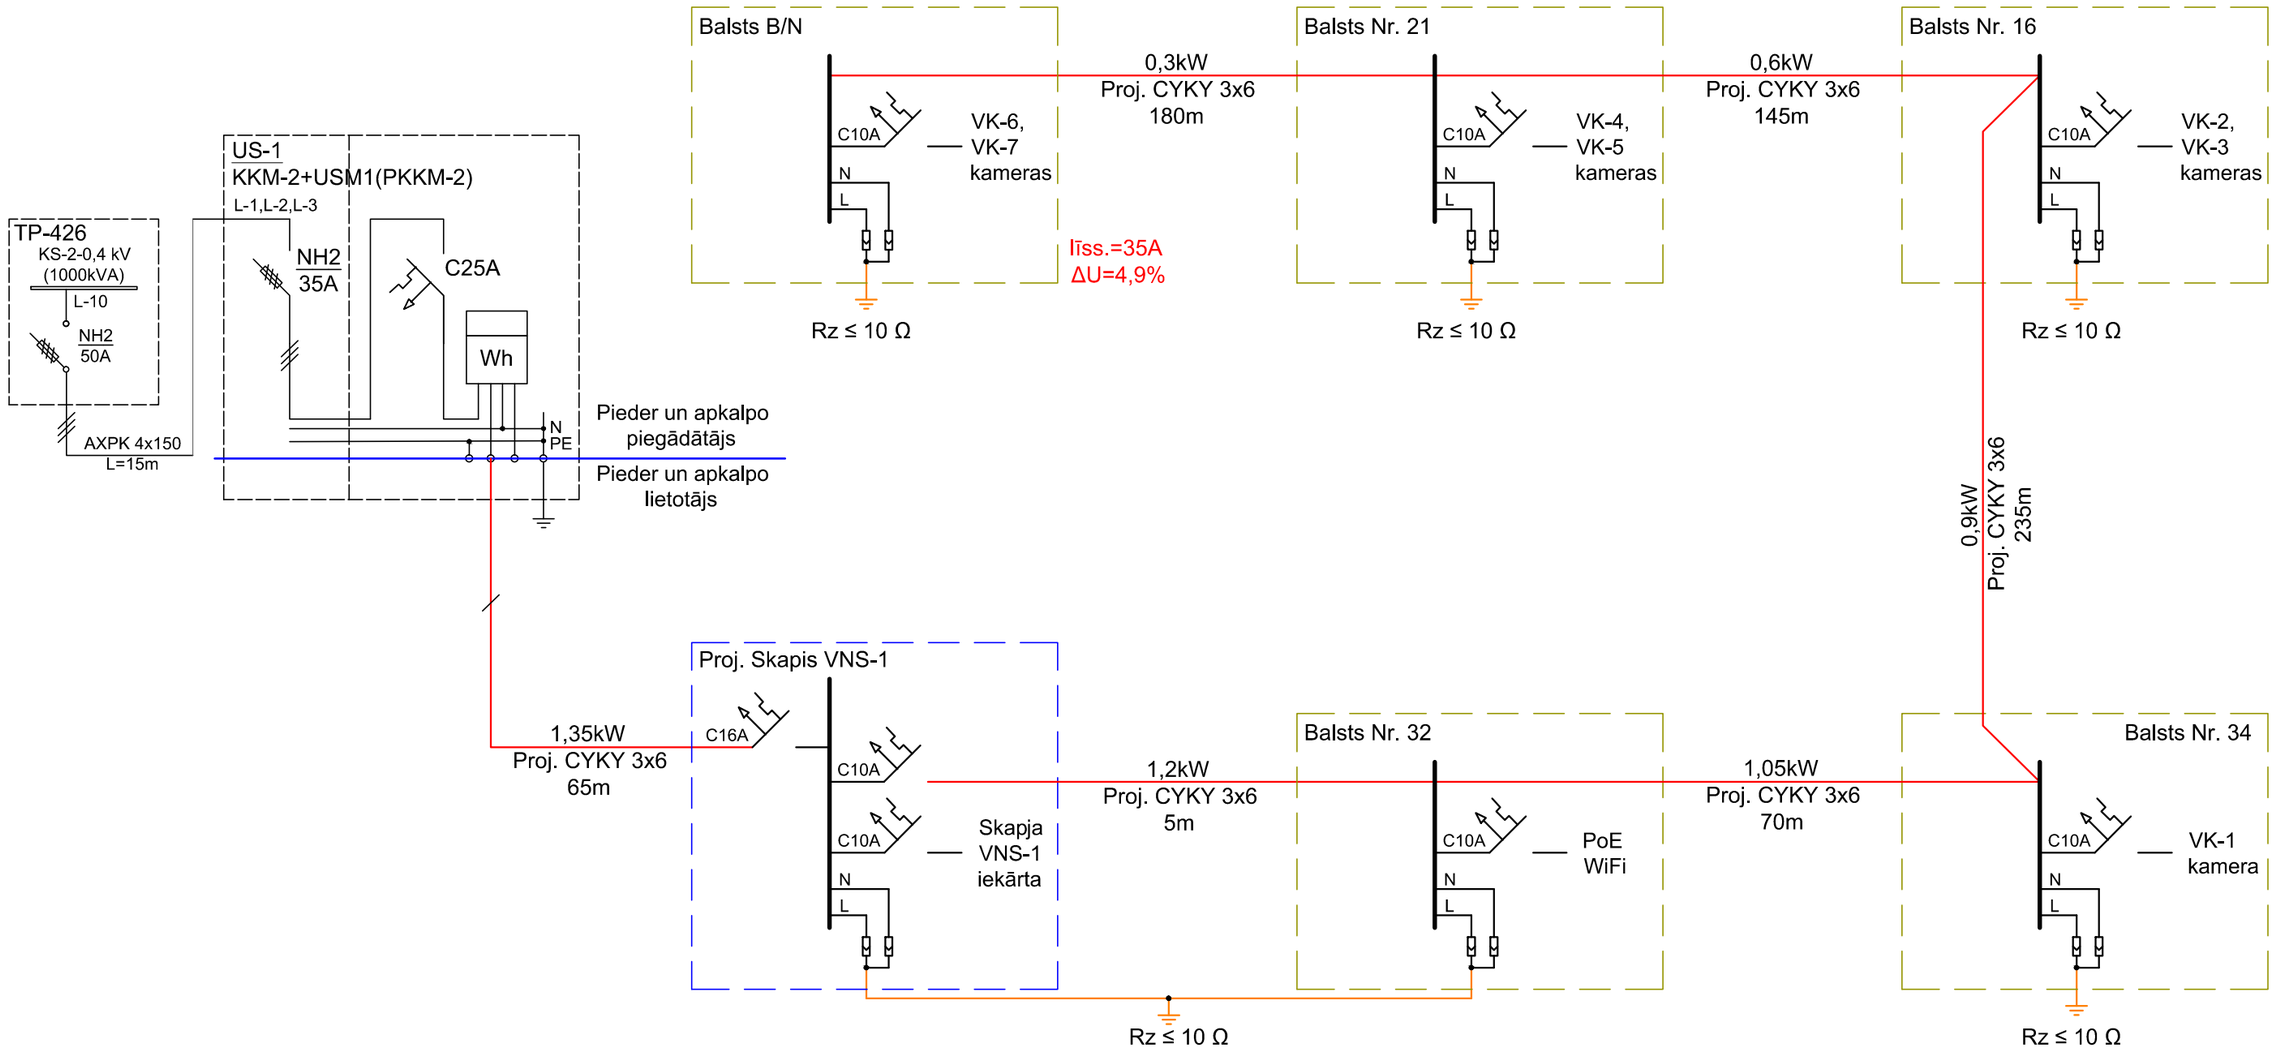

AnriCom

SIA „AnriCom"
Jātnieku iela 81-33, Daugavpils, LV-5410, LATVIJA
E-pasts: anricom@idoud.com
LR Uzņēmumu reģistra Nr. 41503053937
Būvkomersanta reģistrācijas Nr. 10657-R

AMATS	VARDS, UZVĀRDS	PARAKSTS	DATUMS
BŪVPROJ. VAD.	A. Rabša		2016.04
IZSTRĀDĀJA	Ž. Ivanova		2016.04

Pasūtītājs: Daugavpils pilsētas pašvaldības iestāde "Komunālās saimniecības pārvalde", Reģ.nr. 90009547852; Saules iela 5a, Daugavpilī, LV-5401

Pasūtījuma Nr.: 2016-06

Objekts: Videonovērošanas sistēmas paplašināšana aktīvās atpūtas parkā Esplanādē, Daugavpils pilsētā tehniskās dokumentācijas izstrāde

Rasējums: VIDEONOVĒROŠANAS SISTĒMAS ELEKTROAPGĀDES SHĒMA

MĒROGS	RASĒJUMA MARKA	STADIJA	LAPA	LAPAS
-	EST	PR	3	12