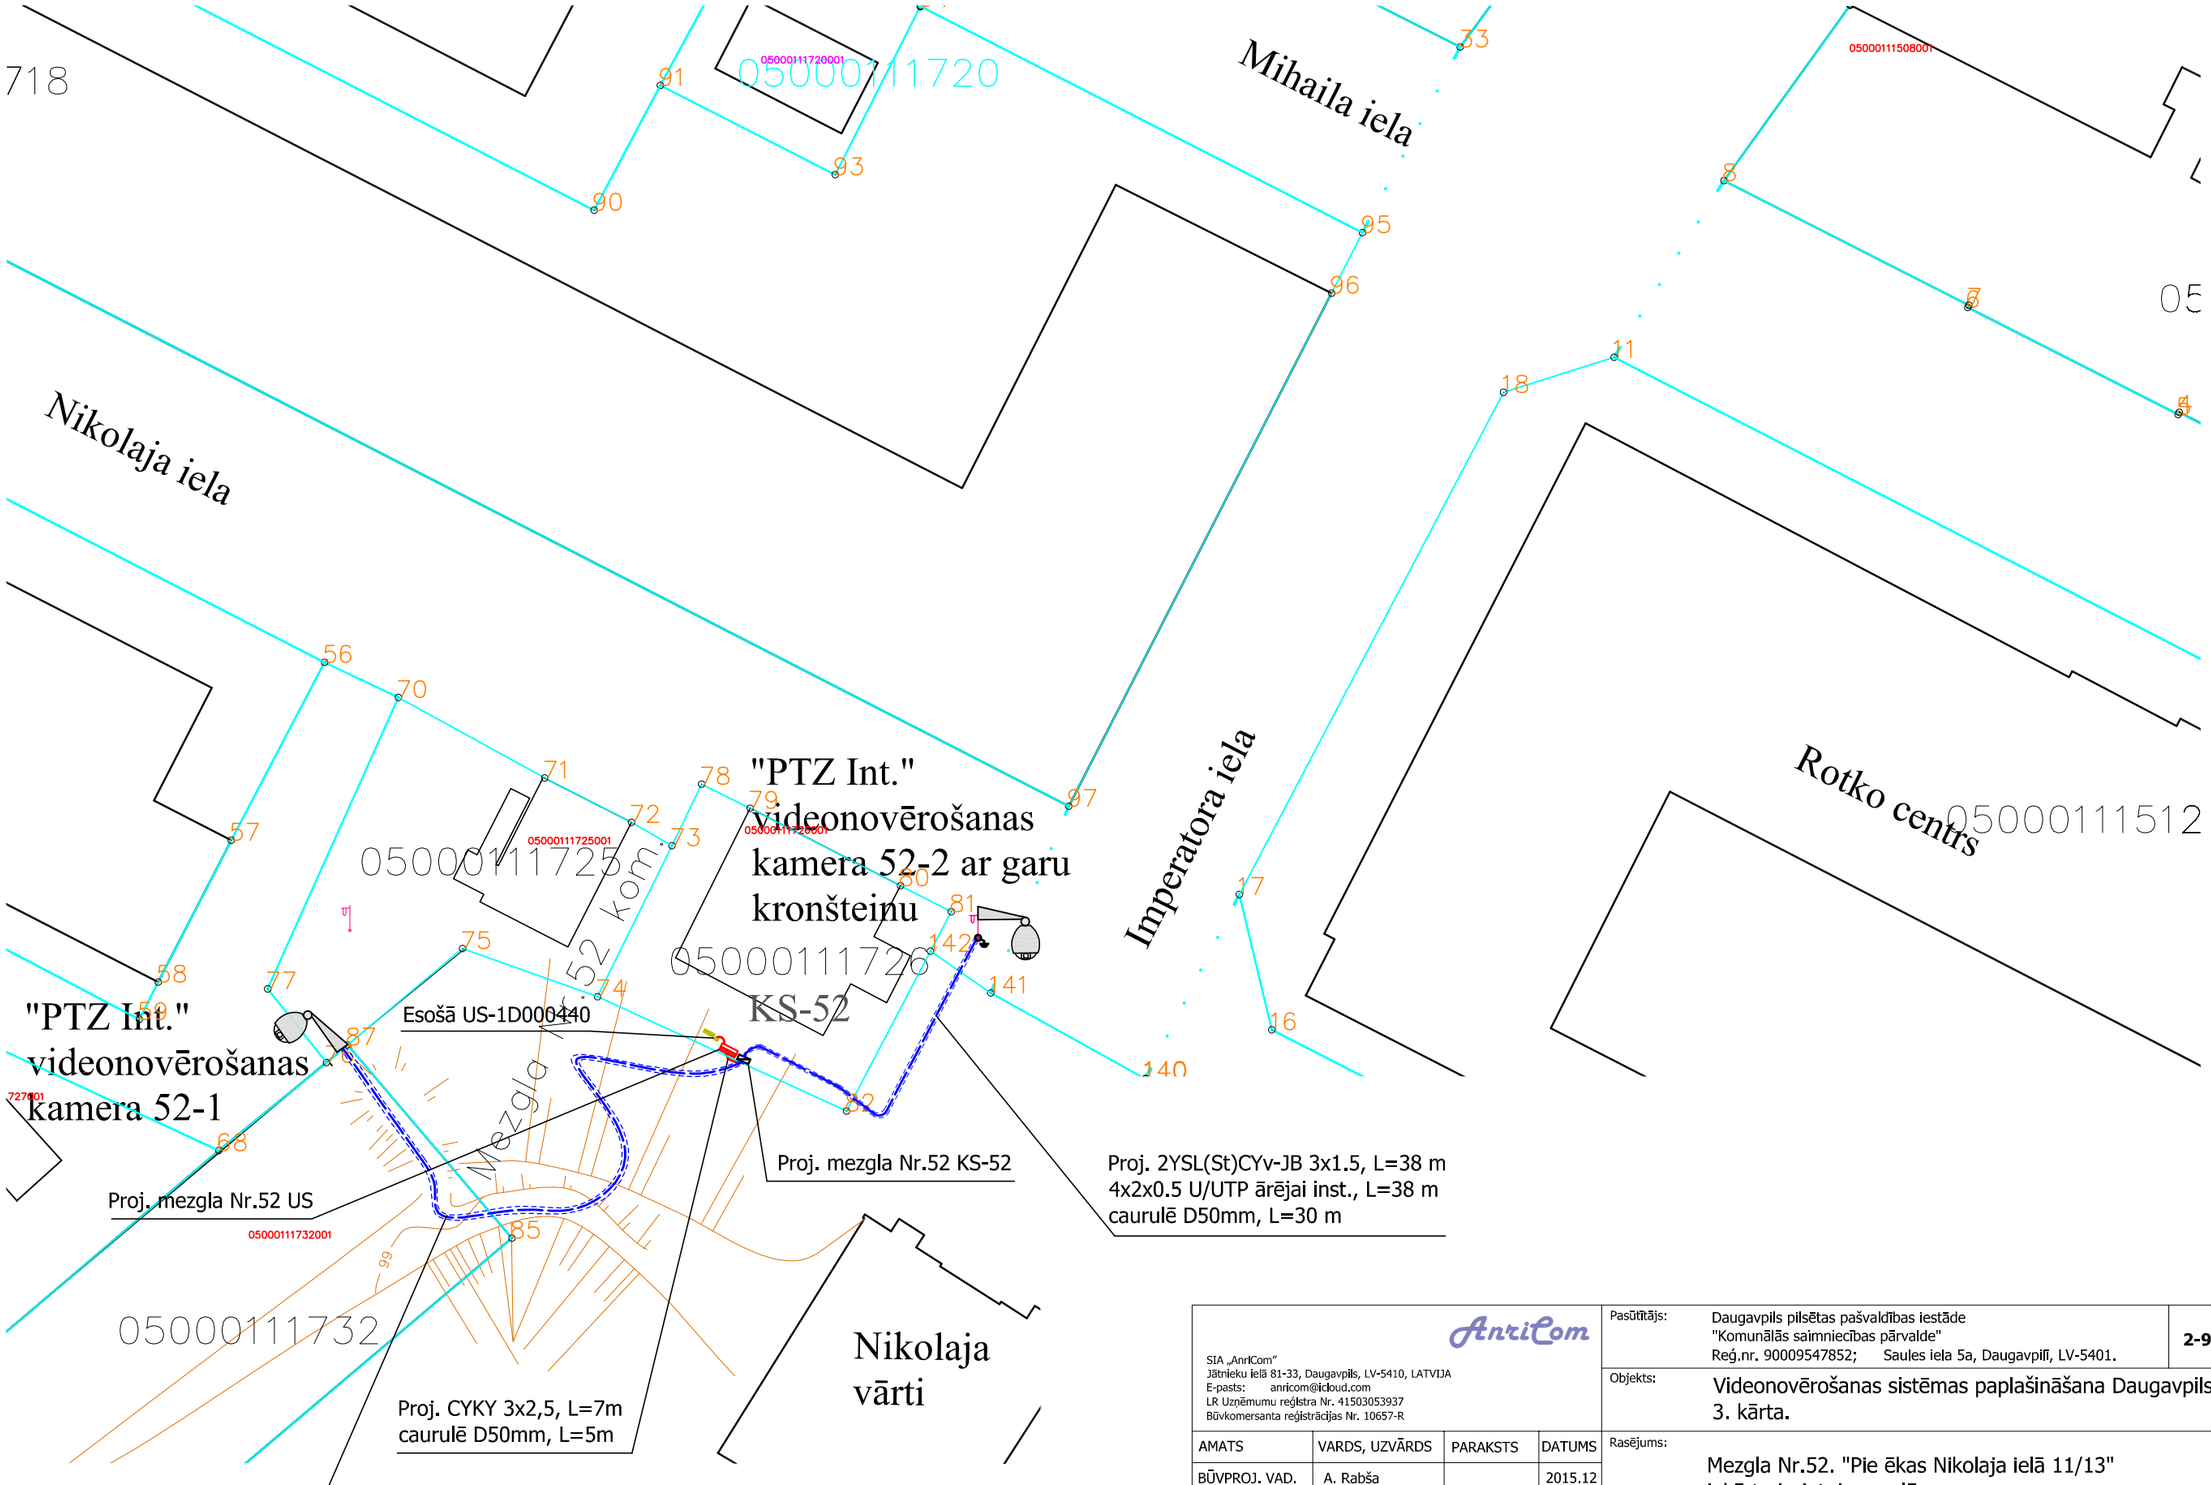

AnriCom			
SIA „AnriCom" Jātnieku ielā 81-33, Daugavpils, LV-5410, LATVIJA E-pasts: anricom@icloud.com LR Uzņēmumu reģistra Nr. 41503053937 Būvkomersanta reģistrācijas Nr. 10657-R			
AMATS	VARDS, UZVĀRDS	PARAKSTS	DATUMS
BŪVPROJ. VAD.	A. Rabša		2015.12
IZSTRĀDĀJA	A. Rabša		2015.12

Pasūtītājs:	Daugavpils pilsētas pašvaldības iestāde "Komunālās saimniecības pārvalde" Reģ.nr. 90009547852; Saules iela 5a, Daugavpilī, LV-5401.			2-9/108/2015
Objekts:	Videonovērošanas sistēmas paplašināšana Daugavpils pilsētā. 3. kārta.			
Rasējums:	Mezgla Nr.52. "Pie ēkas Nikolaja ielā 11/13" iekārtu izvietojuma plāns			
MĒROGS	RASĒJUMA MARKA	STADIJA	LAPA	LAPAS
-	EST	PR	46	114