


Mezгла Nr.50. "Aleksandra vārti izeja" iekārtu izvietoјuma plāns

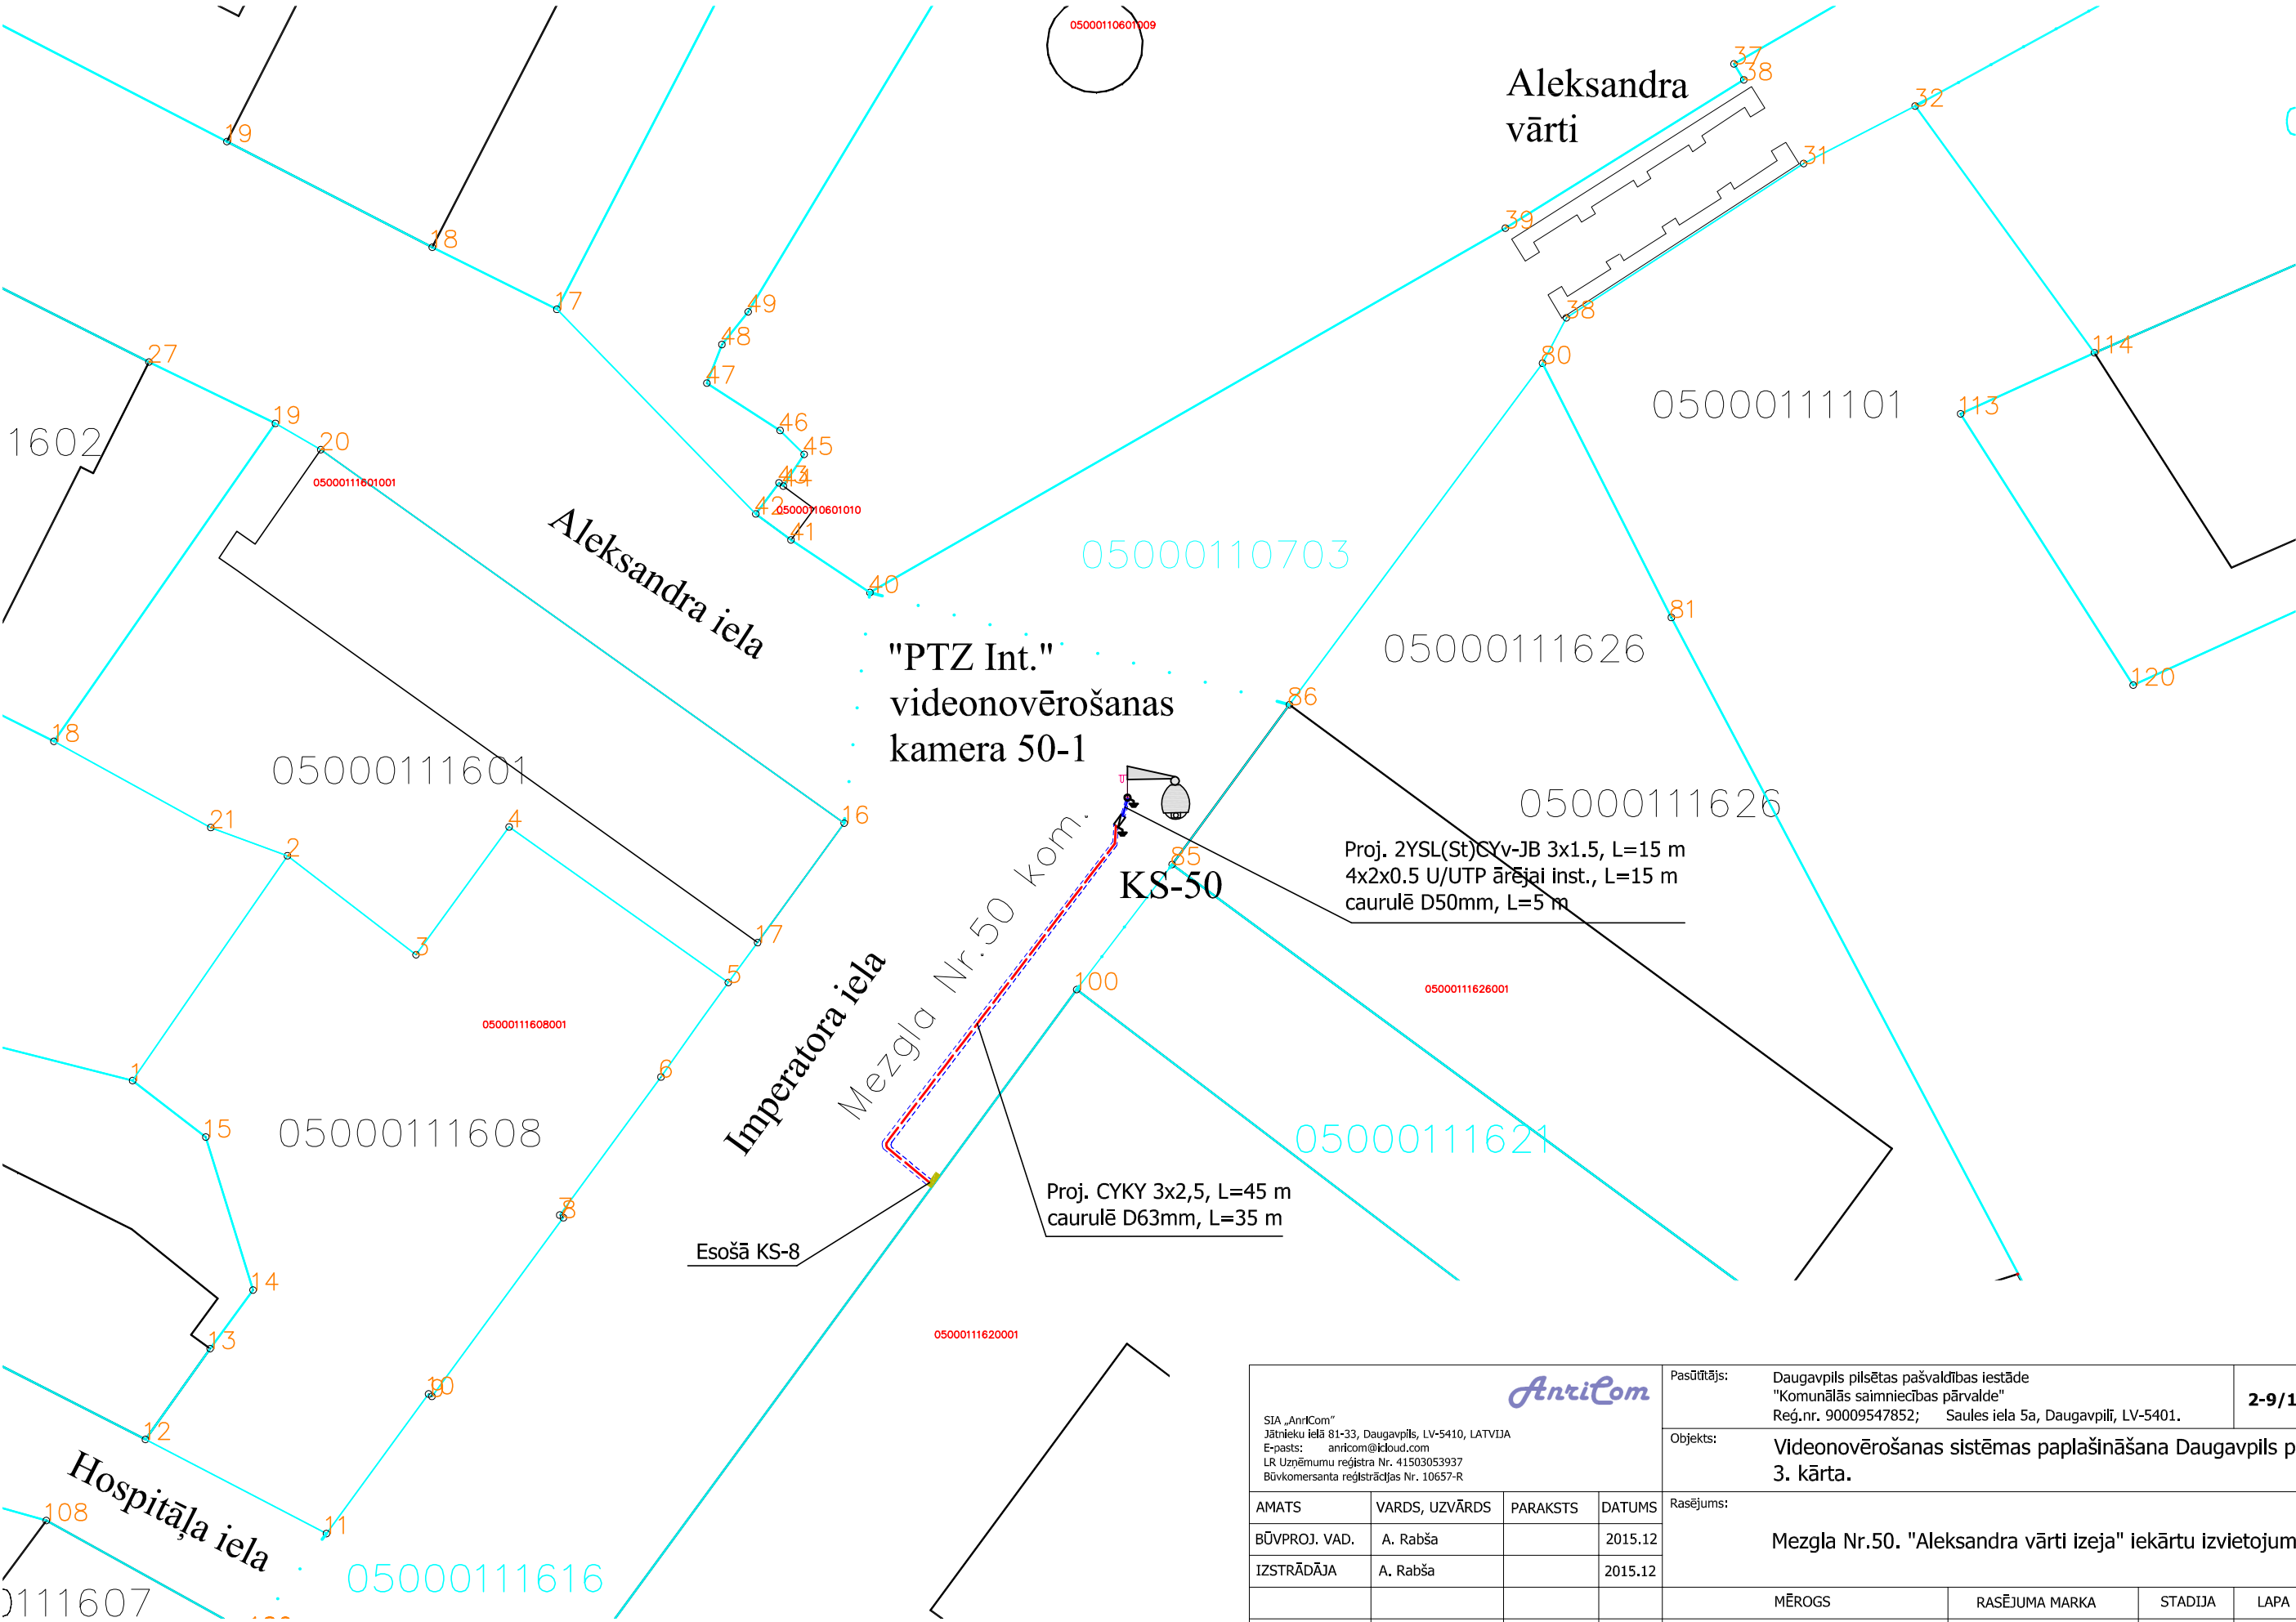

<div><div><div>SIA „AnriCom” Jātnieku ielā 81-33, Daugavpils, LV-5410, LATVIJA E-pasts: anricom@icloud.com LR Uzņēmumu reģistra Nr. 41503053937 Būvkomersanta reģistrācijas Nr. 10657-R</div><div><div>AnriCom</div></div></div></div>				Pasūtītājs: Daugavpils pilsētas pašvaldības iestāde "Komunālās saimniecības pārvalde" Reģ.nr. 90009547852; Saules iela 5a, Daugavpils, LV-5401.		2-9/108/2015		
				Objekts: Videonovērošanas sistēmas paplašināšana Daugavpils pilsētā. 3. kārtā.				
AMATS	VARDS, UZVĀRDS	PARAKSTS	DATUMS	Rasējums:				
BŪVPROJ. VAD.	A. Rabša		2015.12	Mezglā Nr.50. "Aleksandra vārti izeja" iekārtu izvietoējuma plāns				
IZSTRĀDĀJA	A. Rabša		2015.12					
				MĒROGS	RASĒJUMA MARKA	STADIJA	LAPA	LAPAS
				-	EST	PR	32	114