


ŽOGA ELEMENTU NOSPRAUŠANAS PLĀNS

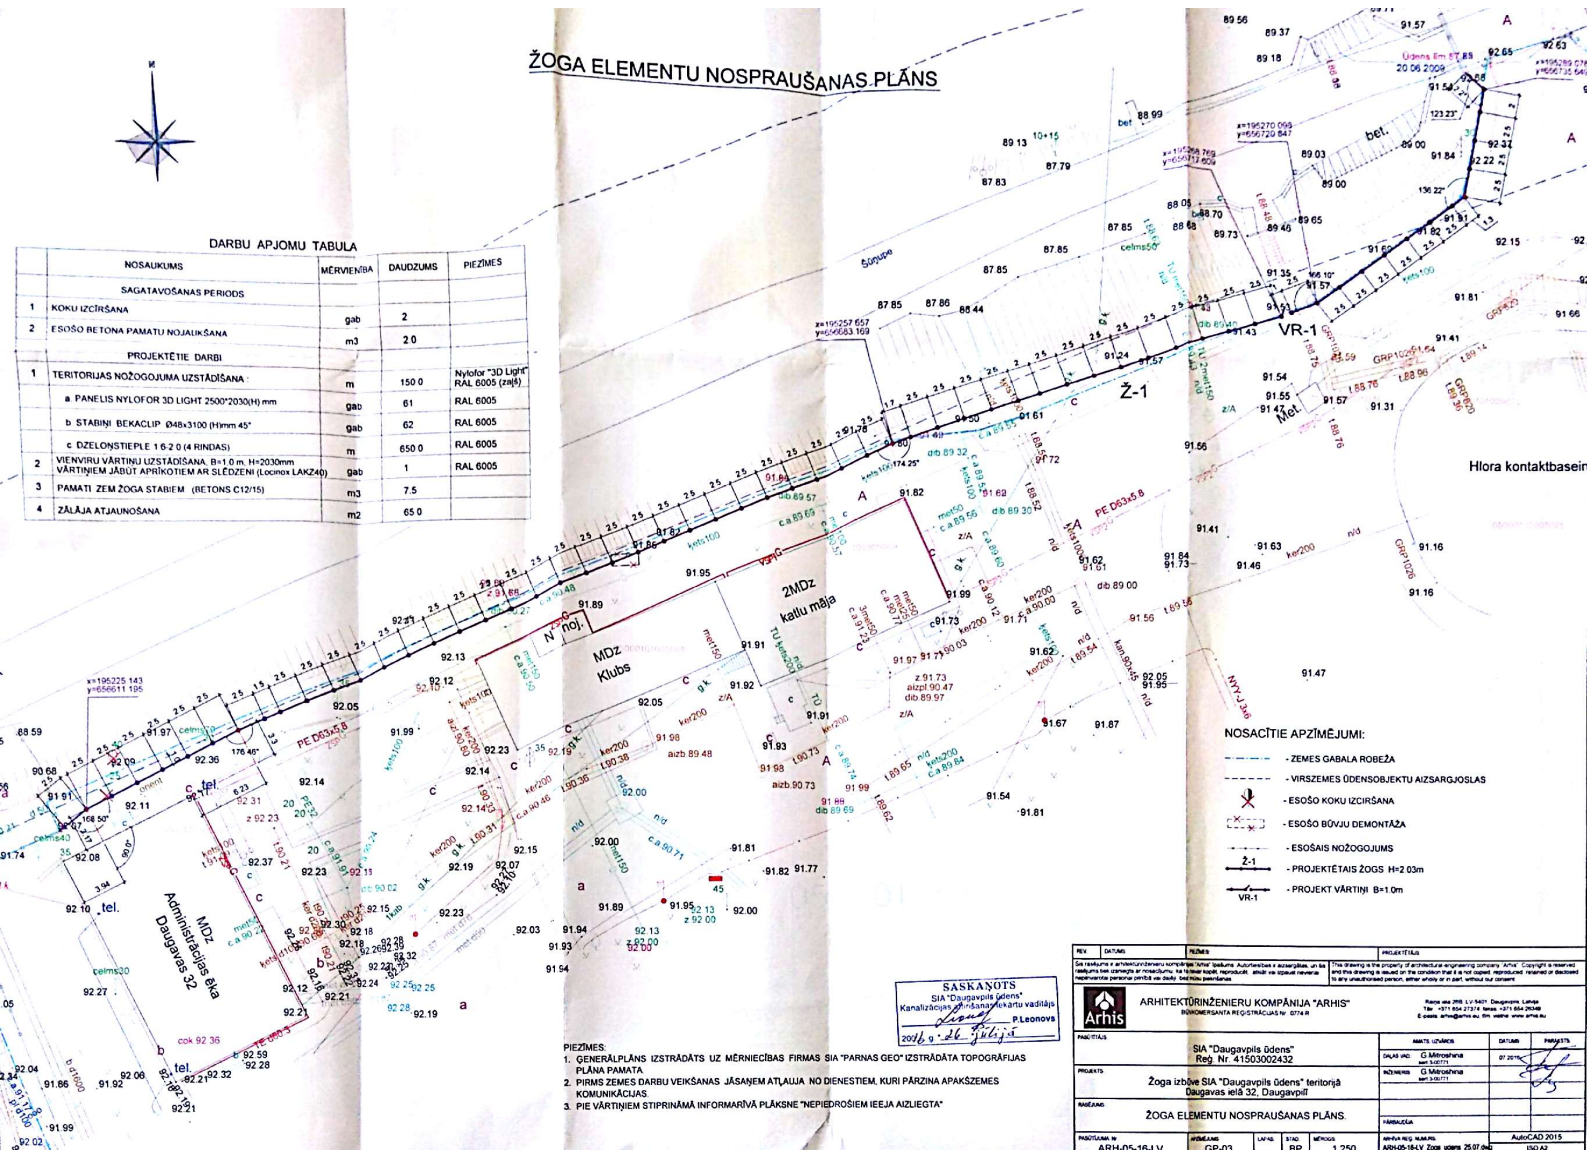

DARBU APJOMU TABULA

NOSAUKUMS	MĒRVENĪBA	DAUDZUMS	PIEZĪMES
SAGATAVOŠANAS PERIODS			
1 KOKU IZČIRŠANA	gab	2	
2 ESOŠO BETONA PAMATU NOJAIKŠANA	m3	2.0	
PROJEKTĒTIE DARBI			
1 TERITORIJAS NOZĒGOJUMA UZSTĀDĪŠANA:			
a PANELIS NYLOFOR 3D LIGHT 2500*2030(H)mm	gab	61	Nylofor 3D Light RAL 6005 (2x4)
b STABINI BEKACLIP Ø48x3100 (H1mm 45°)	gab	62	RAL 6005
c DZELONSTIEPLE 16 2 0 (4 RINDAS)	m	650.0	RAL 6005
2 VIENVIRU VĀRTINI UZSTĀDĪŠANA. B=1.0 m, H=2030mm			
VĀRTIŅIEM JĀBŪT APRIKOTIEM AR SLĒDŽIEM (Locinox LAK240)	gab	1	RAL 6005
3 PAMATI ZEM ŽOGA STABIEM (BETONS C12/15)	m3	7.5	
4 ZĀLĀJA ATJAUNOŠANA	m2	65.0	



NOSACĪTIE APZĪMĒJUMI:

- ZEMES GABALA ROBEŽA
- VIRSZEMES ĪDENISOBJEKTU AIZSARGJOSLAS
- ESOŠO KOKU IZČIRŠANA
- ESOŠAIS NOZĒGOJUMS
- PROJEKTĒTĀIS ŽOGS H=2.03m
- PROJEKT VĀRTINI B=1.0m

PIEZĪMES:
 1. ĢENERĀLPLĀNS IZSTRĀDĀTS UZ MĒRNICĪBAS FIRMAS SIA "PARNAS GEO" IZSTRĀDĀTA TOPOĢRAFĪJAS PLĀNA PAMATA
 2. PIRMS ZEMES DARBU VEIKŠANAS JĀSAJEM ATĻAUJA NO DIENESTIEM, KURI PĀRZINA APAKŠZEMES KOMUNIKĀCIJAS
 3. PIE VĀRTIŅIEM STIPRINĀMĀ INFORMĀRŅĀ PLĀKSNE "NEPIEDROŠĪEM IEEJĀ AIZLIETA"

SASKAŅOTS
 SIA "Daugavpils ūdens"
 Kanalizācijas sistēmas nodaļas vadītājs
 P. LEONOVS
 2016. g. 26. jūlijā

REĢ.	DIENĀS	PILNĪBS	PROJEKTĒTĀIS
ARHITEKTŪRINĒINĒERU KOMPĀNIJA "ARHIS" INŽINIERPĀRSTĀVĪBAS REĢISTRĀCIJAS Nr. 0714			
PANEĻĀLS SIA "Daugavpils ūdens" Reģ. Nr. 41503002432	DAUJAS LĪCĒJA G. Mirciņš 07.07.2016.	DATUMS 07.07.2016.	PARAKSTS [Signature]
PROJEKTS Žoga izbūve SIA "Daugavpils ūdens" teritorijā Daugavpils apb.32, Daugavpils	INŽINIERIS G. Mirciņš 07.07.2016.		
NĀMĀVĀRIS ŽOGA ELEMENTU NOSPRAUŠANAS PLĀNS	IZDARĪTĀJS [Signature]		
PĀRSTĀVIS Nr. ARH-05-16-LV	IZDARĪTĀJS GP-03	LĪCĒJA SIND. BP	MĒROGŠ 1:250 ARHIS-16-LV_Zoga_uzbuvne_25.07.16.dwg AutoCAD 2015 ISO A2