


Kustamās mantas saraksts

Atrašanās vieta: Stacijas iela 45A, Daugavpils

Nr. p.k.	Nosaukums	Daudzums gab.	Sākotnējā vērtība, Ls	Uzkrātais nolietojums, Ls	Atlikusi vērtība, Ls
1.	Galds (inv.Nr.12390124)	1	57.80	57.80	0.00
2.	Galds (inv.Nr.12390125)	1	57.63	57.63	0.00
3.	Plaukts (inv.Nr.12390144)	1	50.85	44.94	5.91
4.	Solu komplekts	33		operatīvā uzskaitē	
5.	Spogulis	2		operatīvā uzskaitē	
6.	Pakaramais	31		operatīvā uzskaitē	
7.	Tāfele	1		operatīvā uzskaitē	
8.	Hokeja nūjas kaste	2		operatīvā uzskaitē	
9.	Skapītis	2		operatīvā uzskaitē	
10.	Pakaramais dzelzs stienis	5		operatīvā uzskaitē	
	KOPĀ	79	166.28	160.37	5.91

Galv. grāmatvede

Grāmatvedis uzskaitvedis

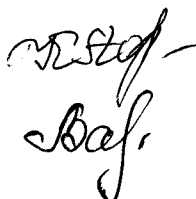


K. Stoļarova


S. Baziļaka

BŪVES 2. STĀVA PLĀNA ŠHEMA

Būves dalījuma shēma

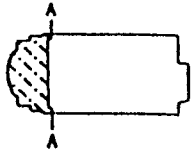

H=2.80

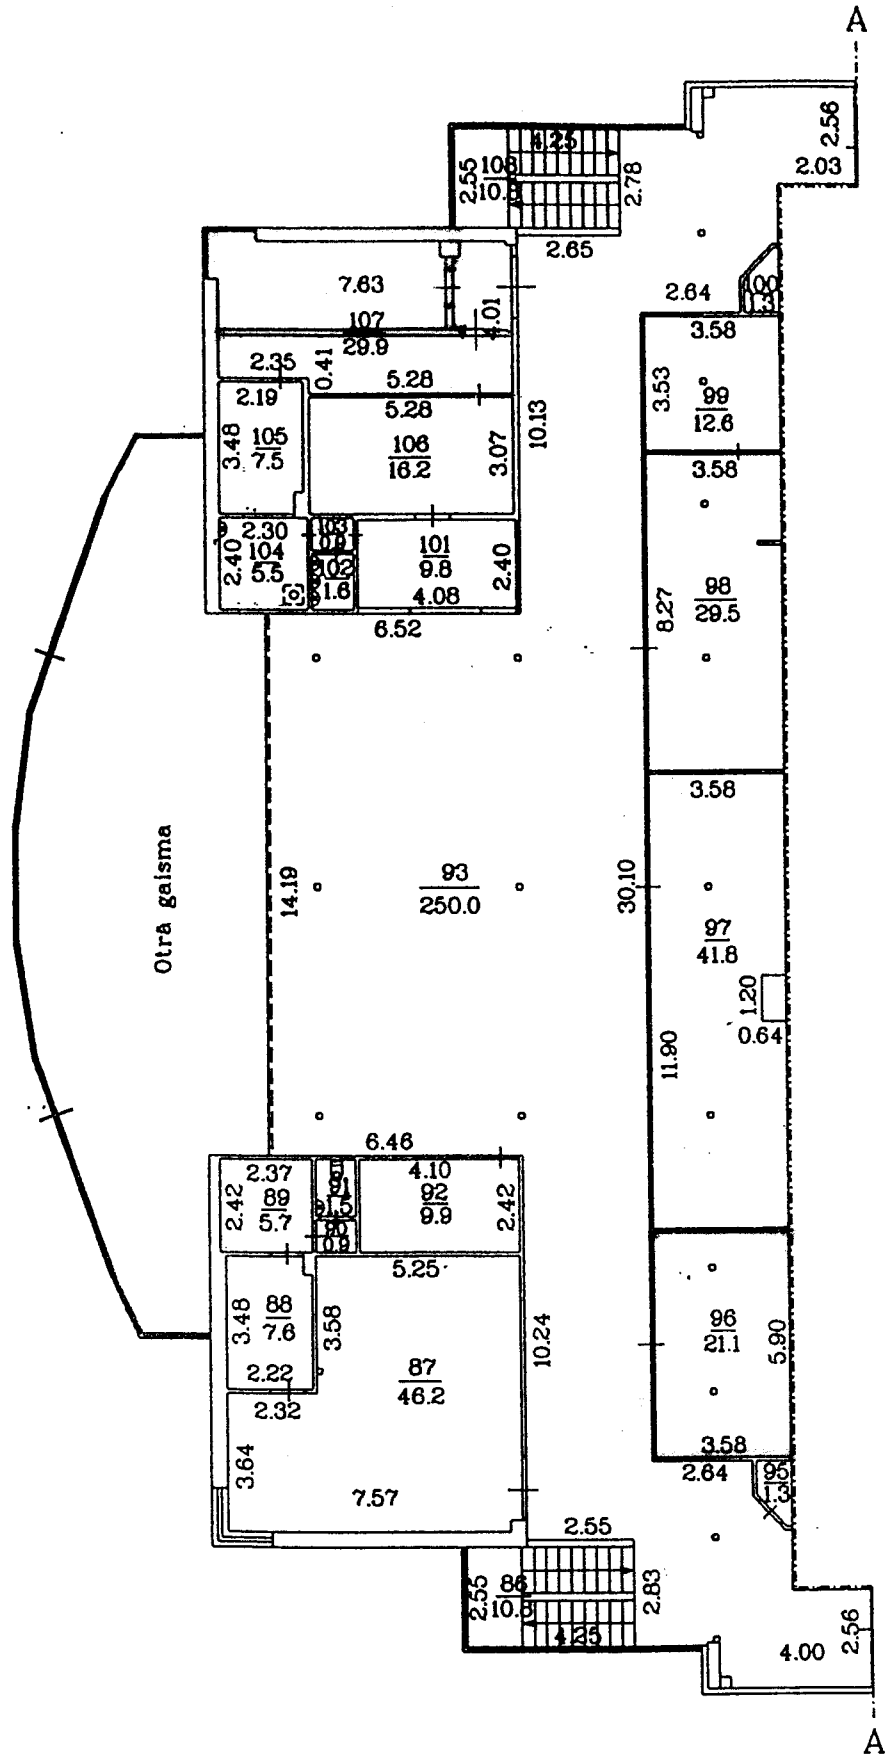

Mērogs 1:200

Būves kadastra apzīmējums 0500 / 001 / 6502 / 001



Z

BŪVES 1. STĀVA PLĀNA SHĒMA

Būves dalījuma shēma

H-5.70

H-2.60

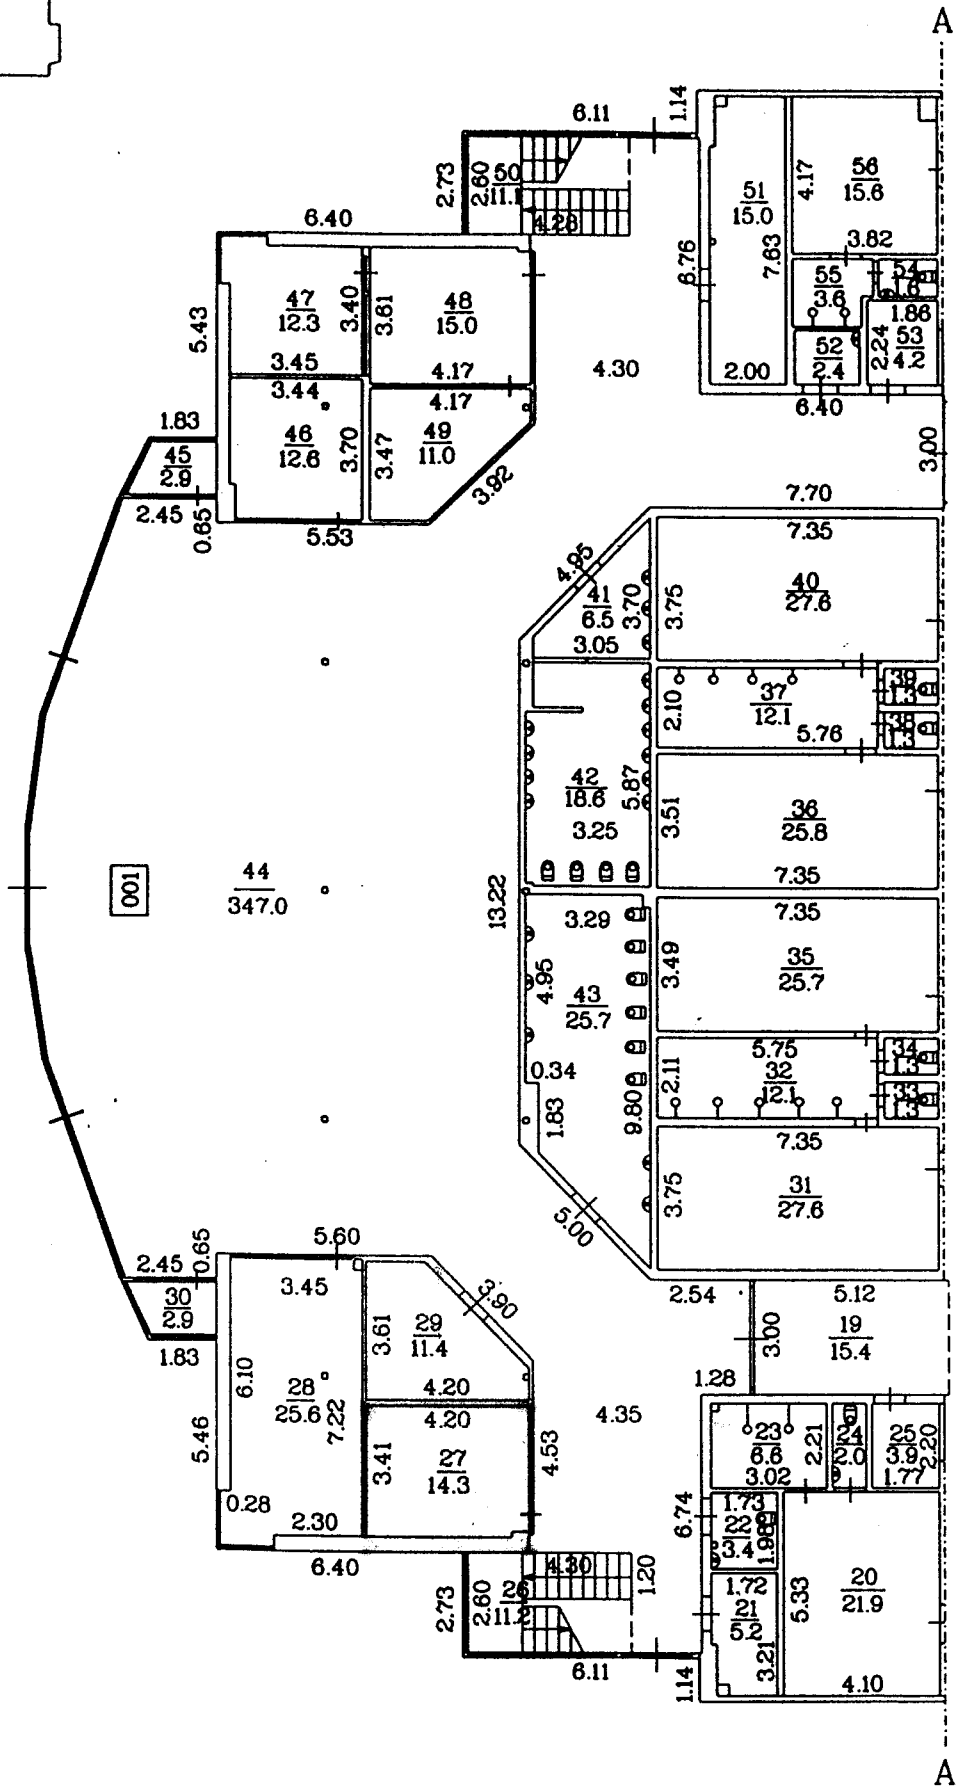
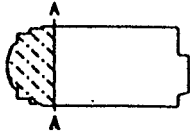


Mērogs 1:200

Būves kadastra apzīmējums 0500 / 001 / 6502 / 001

BŪVES 1. STĀVA PLANA SHĒMA

H-12.70
H-7.30
H-4.60
H-2.60

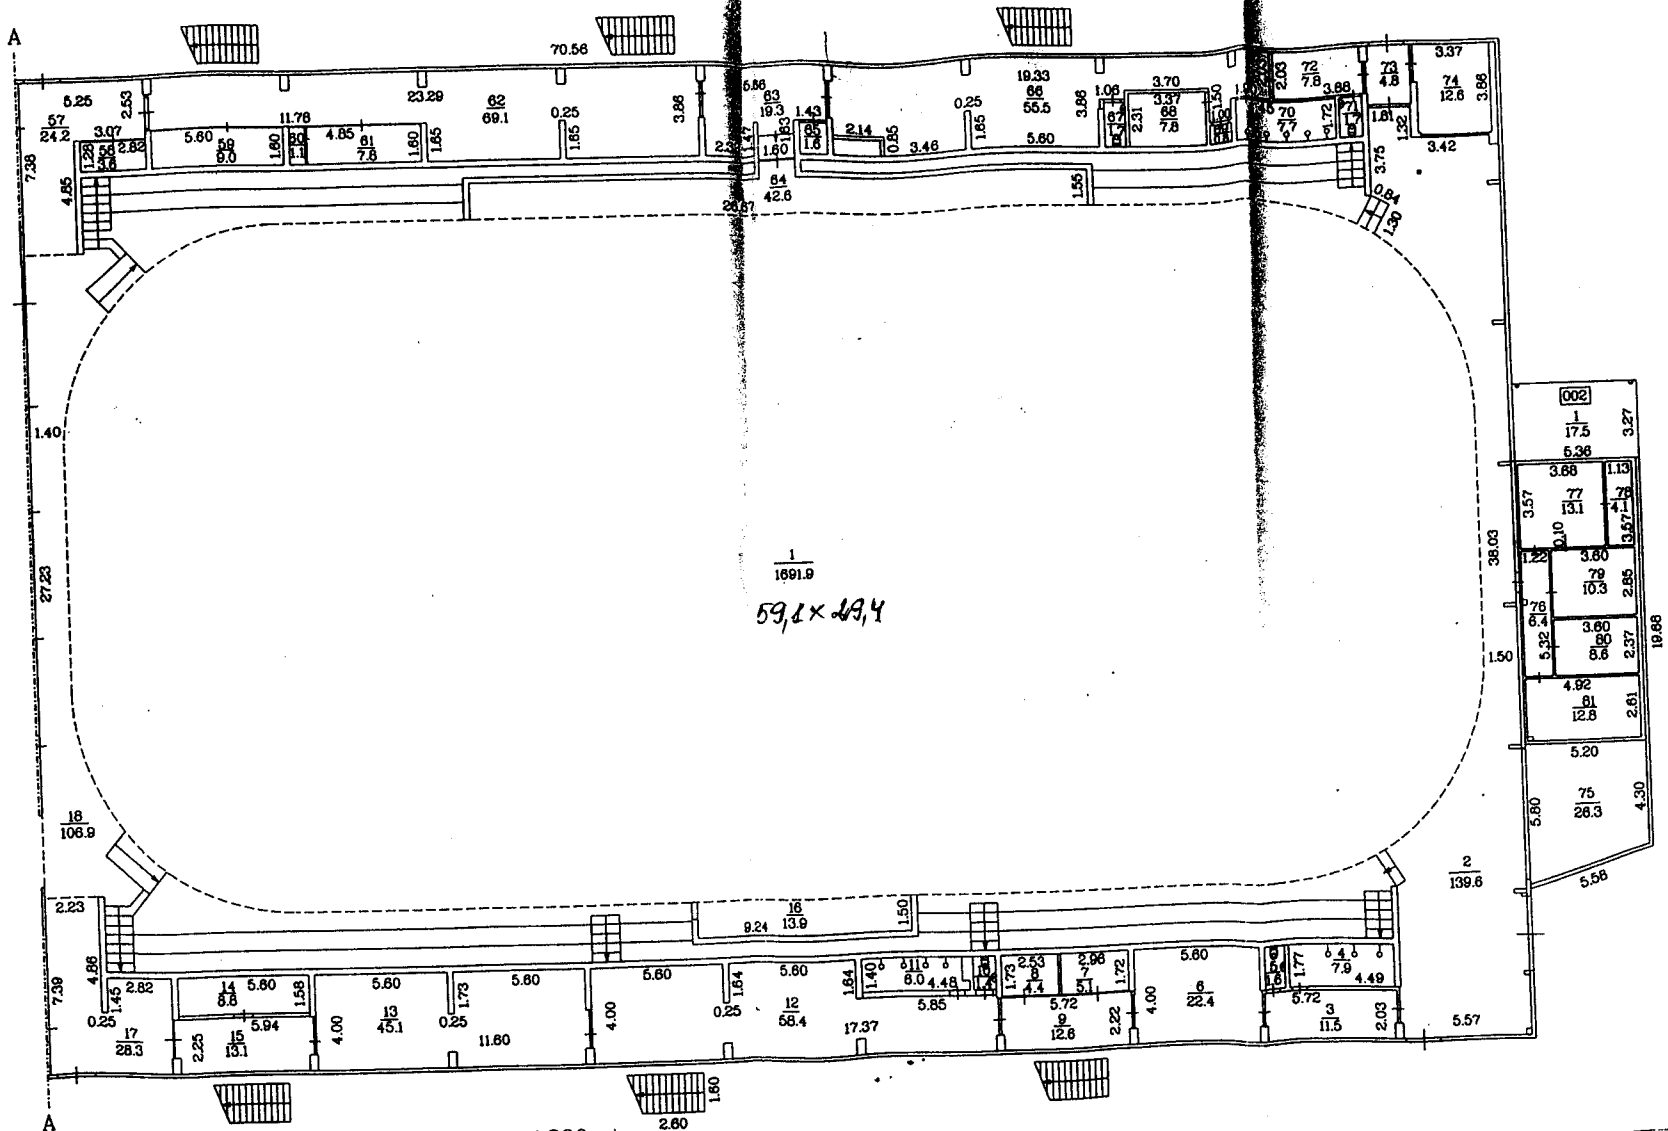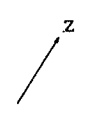

Mērogs 1:200

Būves kadastra apzīmējums 0500 / 001 / 6502 / 001