



LATVIJAS REPUBLIKA
DAUGAVPILS PILSĒTAS DOME

Reģ. Nr. 90000077325, K. Valdemāra iela 1, Daugavpils, LV-5401, tālrunis 65404344, 65404346, fakss 65421941
e-pasts: info@daugavpils.lv www.daugavpils.lv

SĒDES PROTOKOLA IZRAKSTS

Daugavpilī

2011.gada 31.martā

Nr.9 14.§

Lēmums Nr. **136**

**Par nekustamā īpašuma Daugavpilī, Stacijas ielā 47A
(kadastra apzīmējums 0500-001-5810), ēkas telpu un
kustamās mantas nodošanu bezatlīdzības lietošanā sabiedriskā labuma
organizācijai – biedrībai „Daugavpils pilsētas hokeja klubs”**

Pamatojoties uz likuma „Par pašvaldībām” 14.panta pirmās daļas 2.punktu, otrās daļas 3.punktu, 21.panta pirmās daļas 27.punktu, likuma „Par valsts un pašvaldību finanšu līdzekļu un mantas izšķērdēšanas novēršanu” 5.panta otrās daļas 4¹. punktu, trešo, piekto un sesto daļu, izskatot biedrības “Daugavpils pilsētas hokeja klubs” iesniegumā izteikto lūgumu nodot biedrībai bezatlīdzības lietošanā nekustamā īpašuma Stacijas ielā 45A, 47A, Daugavpilī telpas, ņemot vērā, ka biedrības darbība veicina sporta attīstību Daugavpils reģionā un to, ka biedrībai piešķirts sabiedriskā labuma organizācijas statuss, ievērojot sabiedrības intereses un lietderības apsvērumus, atklāti balsojot: PAR – 11 (A.Aļohno, V.Azarevičs, V.Butāns, L.Jankovska, Ž.Kulakova, J.Lāčplēsis, S.Mihailovs, V.Nadeždins, V.Širjakovs, I.Šķinčs, M.Truskovskis), PRET – nav, ATTURAS – 2 (P.Dzalbe, I.Ostrovka), **Daugavpils pilsētas dome nolemj:**

1. Nodot bezatlīdzības lietošanā sabiedriskā labuma organizācijai – biedrībai „Daugavpils pilsētas hokeja klubs” (reģistrācijas Nr.40008055100, juridiskā adrese: Stacijas iela 45A, Daugavpils) Daugavpils pilsētas pašvaldībai piederošo nekustamo īpašumu – ēkas daļu Daugavpilī, Stacijas ielā 47A (kadastra apzīmējums 0500-001-5810) 88,01 m² platībā, (turpmāk - Īpašums) un Īpašumā izvietoto kustamo mantu (turpmāk - manta) saskaņā ar pielikumu. Īpašums kadastrālās uzmērīšanas lietas trešā stāva plāna telpu grupas 003 eksplikācijā atzīmēts ar Nr.1, 2, 3, 4, 20, 21, 22, 23, 24, 25 un 26.

2. Īpašuma kopējā bilances vērtība ir Ls 20061,70 (divdesmit tūkstoši sešdesmit viens lats 70 santīmi).

3. Mantas kopējā bilances vērtība ir Ls 21,09 (divdesmit viens lats 09 santīmi).

4. Īpašums un manta tiek nodoti bezatlīdzības lietošanā ar šī lēmuma 9.punktā minētā līguma parakstīšanas dienu līdz 2013.gada 1.aprīlim, bet ne ilgāk kā uz laiku, kamēr biedrībai ir sabiedriskā labuma organizācijas statuss.

5. Īpašuma un mantas nodošanas bezatlīdzības lietošanā mērķis ir biedrības „Daugavpils pilsētas hokeja klubs” darbības nodrošināšana.

6. Nododamais Īpašums un manta ir labā tehniskā stāvoklī.

7. Biedrība „Daugavpils pilsētas hokeja klubs” ir tiesīga izmantot bezatlīdzības lietošanā nodoto Īpašumu un mantu tikai šī lēmuma 5.punktā paredzētajam mērķim un lietot to tādējādi, lai nepasliktinātu tehnisko stāvokli.

8. Īpašuma nodošana bezatlīdzības lietošanā biedrībai „Daugavpils pilsētas hokeja klubs” tiek izbeigta un Īpašums ar mantu nododams atpakaļ, ja:

8.1. Īpašums vai manta tiek izmantoti pretēji nodošanas bezatlīdzības lietošanā mērķim;


8.2. biedrībai „Daugavpils pilsētas hokeja klubs” tiek anulēts sabiedriskā labuma organizācijas statuss;

8.3. iestājies lēmuma 4. punktā noteiktais termiņš.

9. Pilnvarot Daugavpils pilsētas domes Sporta pārvaldes vadītāju parakstīt līgumu ar biedrību „Daugavpils pilsētas hokeja klubs” par Īpašuma un mantas nodošanu bezatlīdzības lietošanā.

Pielikumā: 1) kustamās mantas saraksts uz 1 lp.
2) būves 3. stāva plāna shēma.

Domes priekšsēdētāja

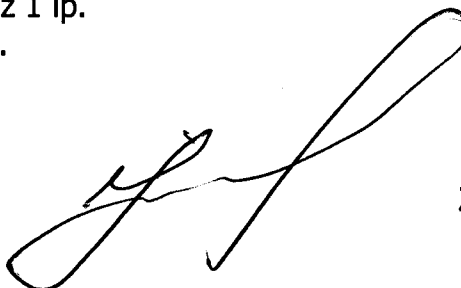

Ž.Kulakova

Kustamās mantas saraksts

Atrašanās vieta: Stacijas iela 47A, Daugavpils

Istabas: 306A - 3viet., 306B - 2viet.;

307A - 2viet., 307B - 3viet.;

310A - 2viet., 310B - 3viet.

| Nr. p.k. | Nosaukums | Daudzums, gab. | Sākotnējā vērtība, Ls | Uzkrātais nolietojums, Ls | Atlikusī vērtība, Ls |
|----------|---|----------------|-----------------------|---------------------------|----------------------|
| 1. | Gulta (cieta) ar matraci (inv.Nr.12390195-12390209) | 15 | 1110.00 | 1100.75 | 9.25 |
| 2. | Galds (inv.Nr.12390406-12390411) | 6 | 324.00 | 321.30 | 2.70 |
| 3. | Skapītis pie gultas (inv.Nr.12390262-12390276) | 15 | 292.50 | 290.06 | 2.44 |
| 4. | 2-durvju skapis(ar antresoliem) (inv.Nr.12390336-12390341) | 6 | 515.52 | 511.22 | 4.30 |
| 5. | Grāmatu plaukts (inv.Nr.12390373-12390378) | 6 | 288.00 | 285.60 | 2.40 |
| 6. | Krēsls | 15 | operatīvā uzskaitē | | |
| KOPĀ | | 63 | 2530.02 | 2508.93 | 21.09 |

Galv. grāmatvede


K. Stoļarova

Grāmatvedis uzskaitvedis

S. Baziļaka

BŪVES 3 STAVA PLĀNS ŠHEMA

h=3.50
h=2.60

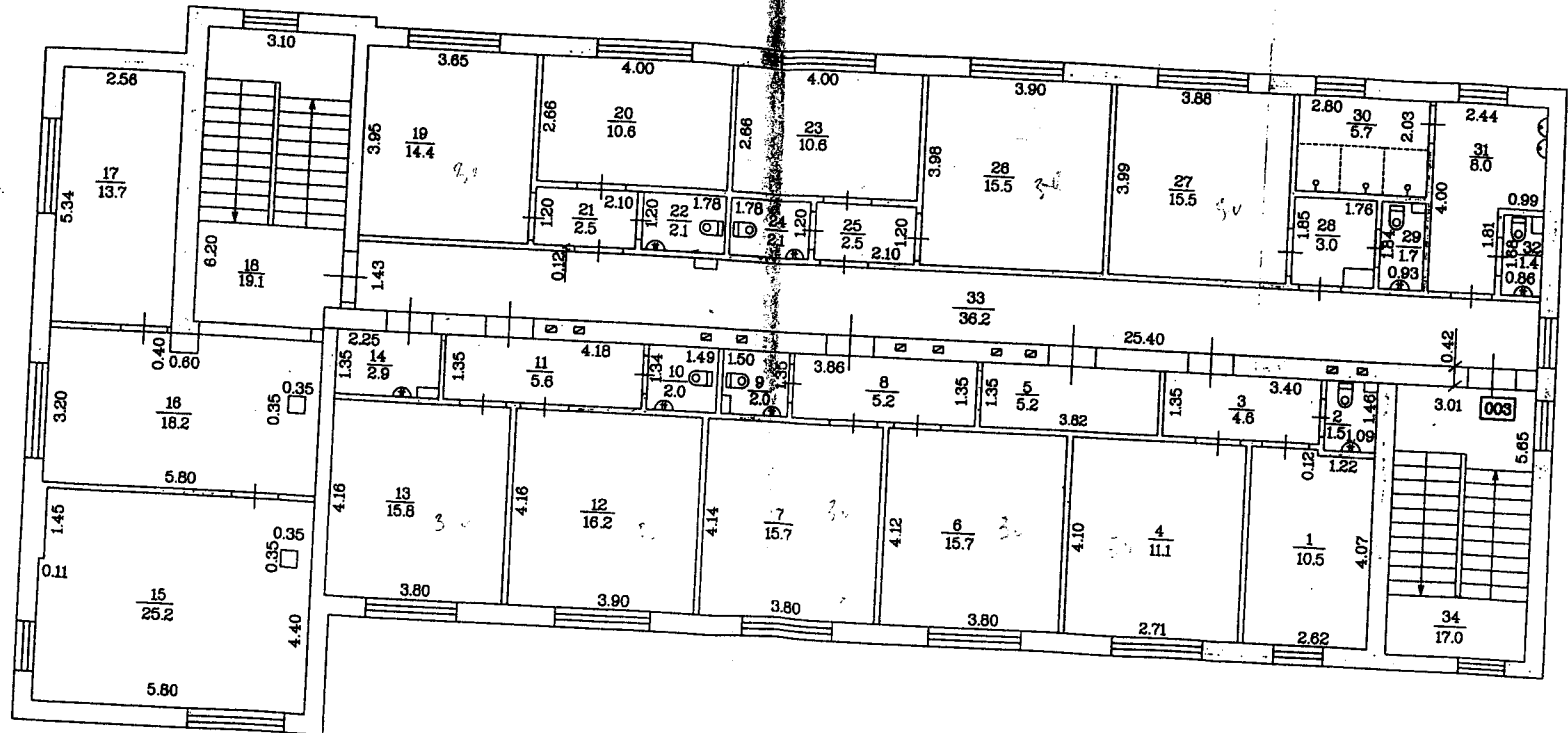

Mērogs 1:100

Būves kadastra apzīmējums 0500 / 001 / 5808 / 002