

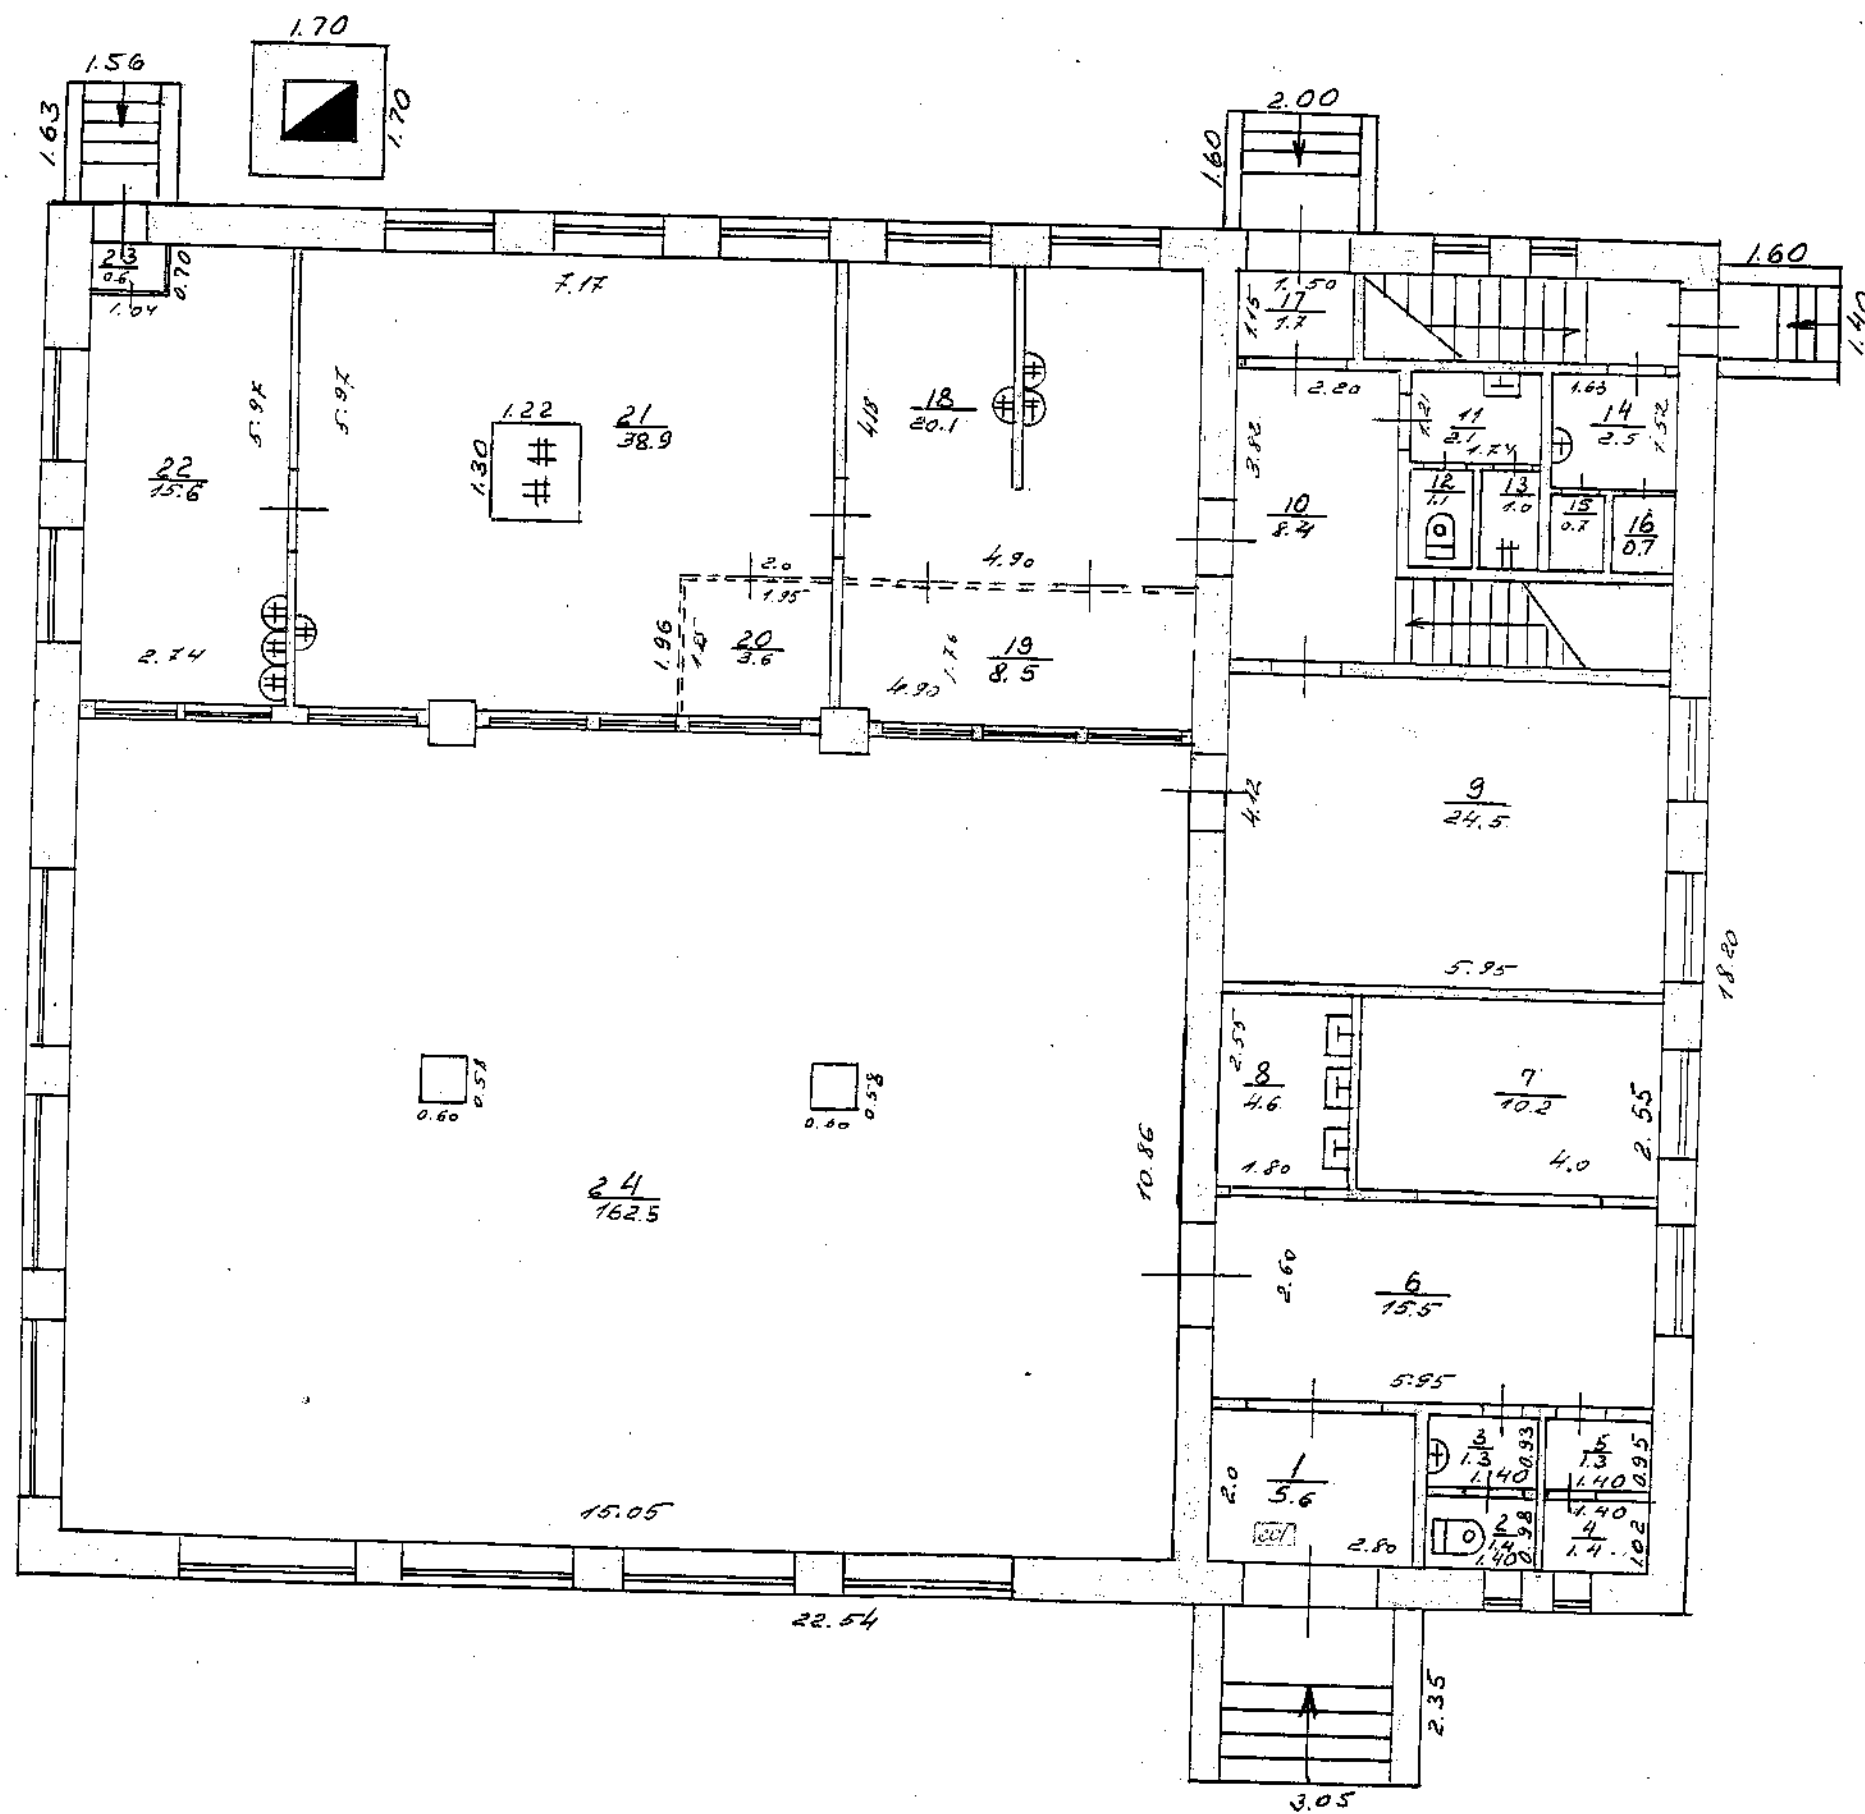


BŪVES / STĀVA PLĀNA SHĒMA

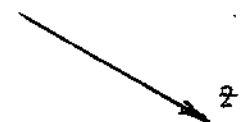

h=4.00

BŪVES -1- STĀVA PLĀNA SHĒMA

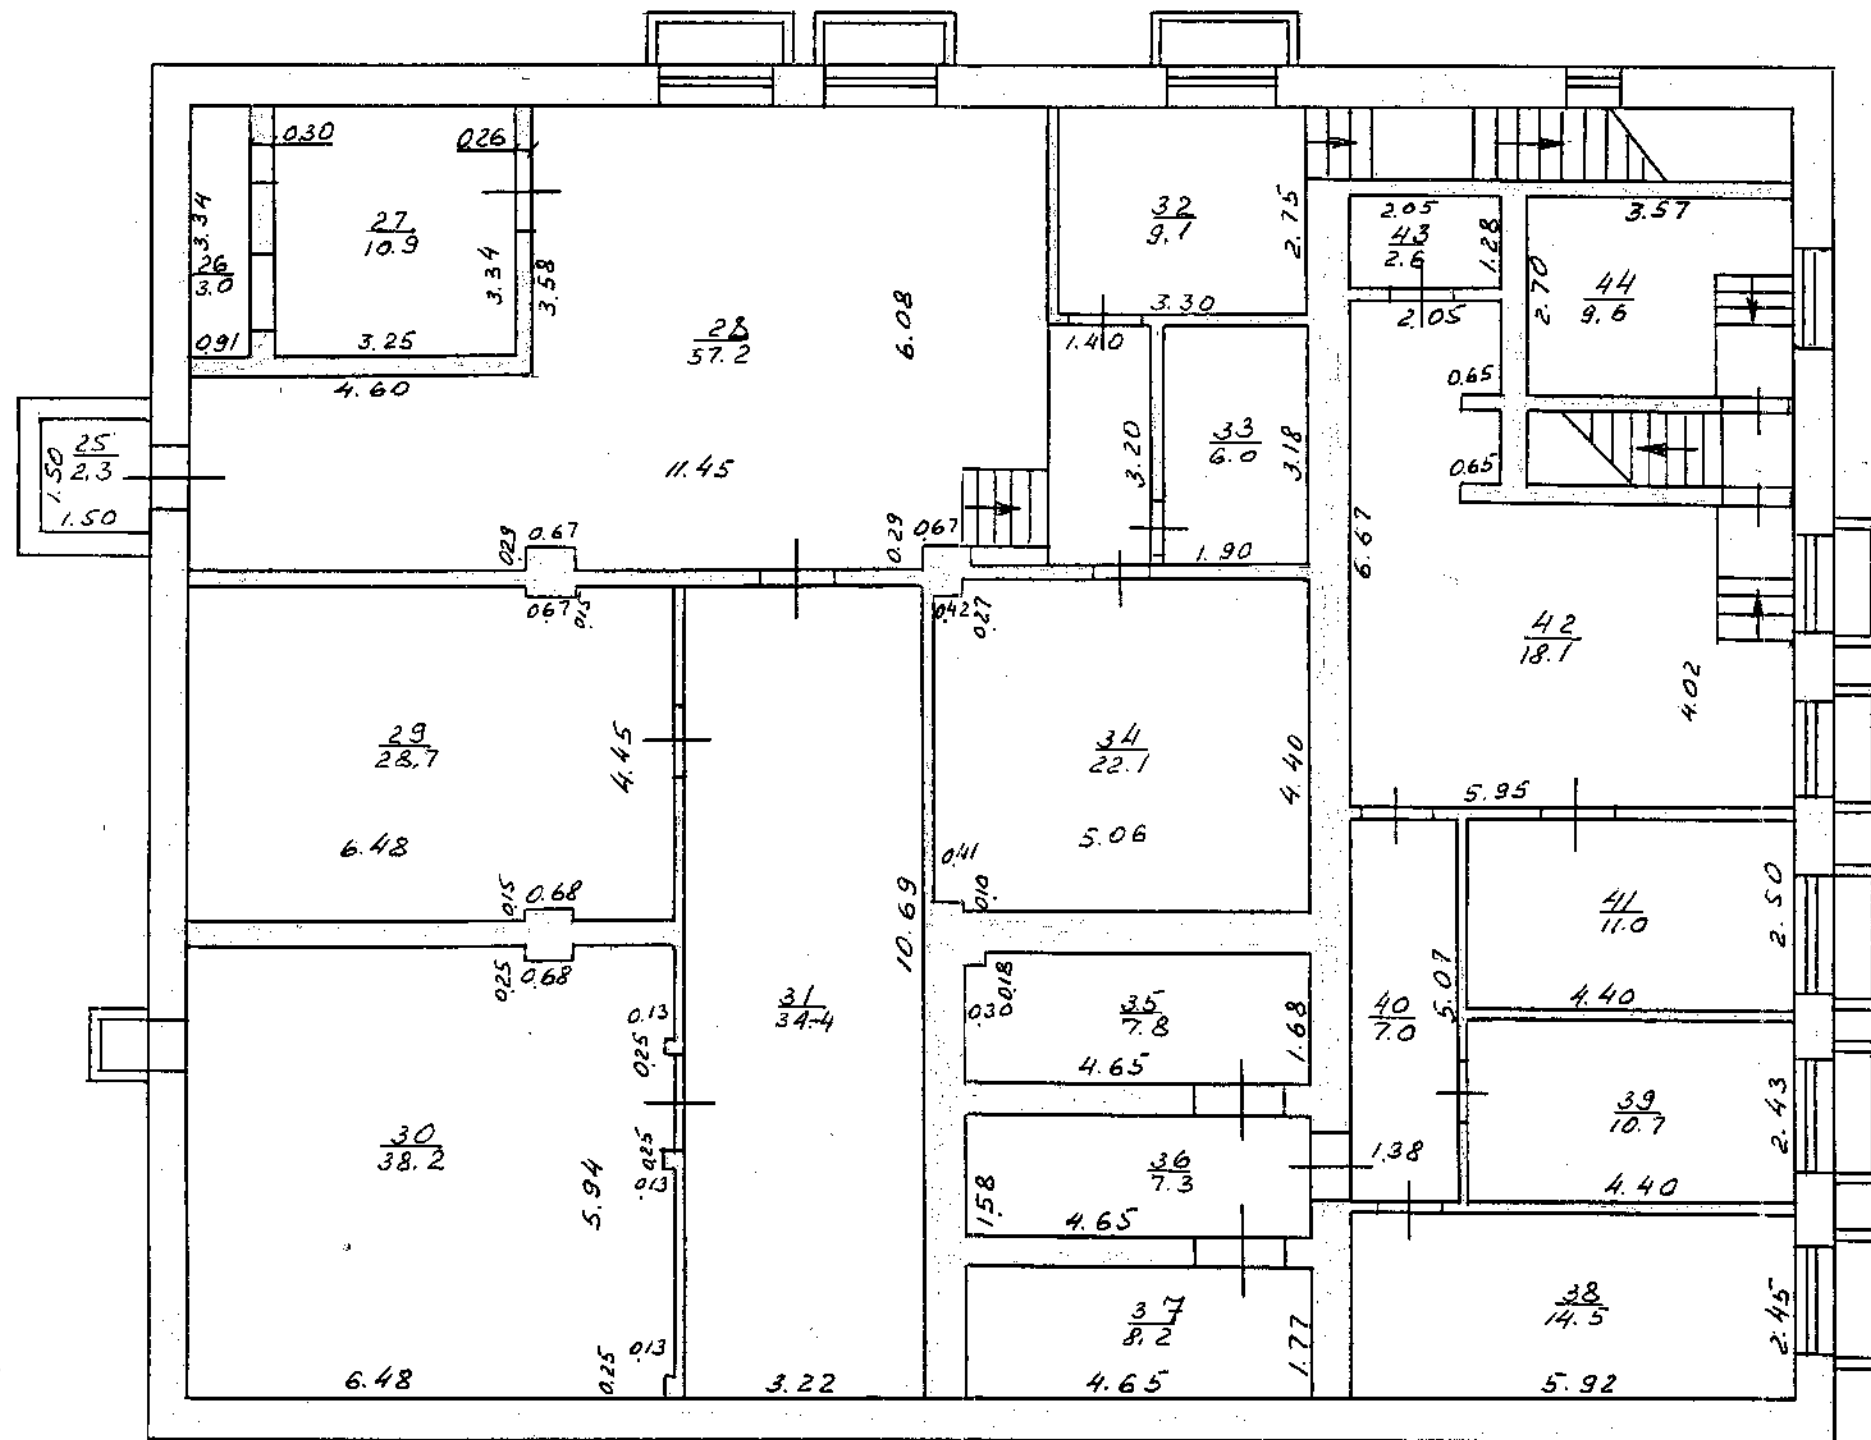

h=3.00
h=3.82

Būves kadastra apzīmējums: 0500/029/36.02/012