



# BŪVES <sup>2</sup>.STĀVA PLĀNA SHĒMA

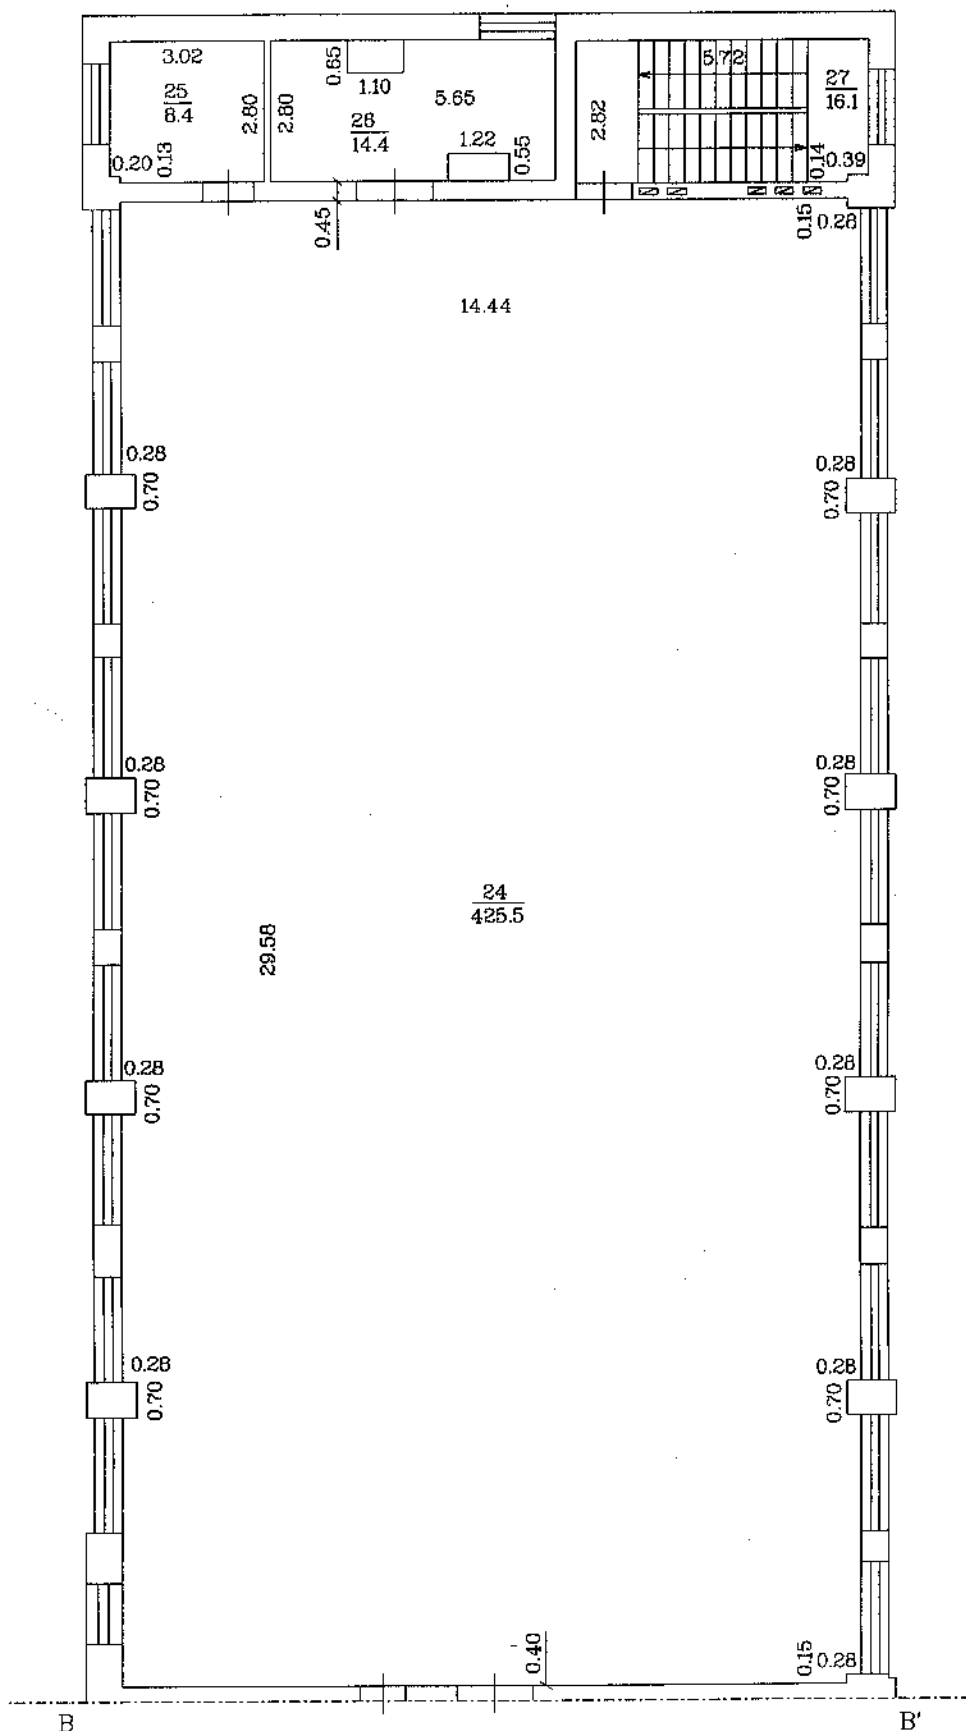

h-8.30  
h-3.00

Būves dalījuma shēma

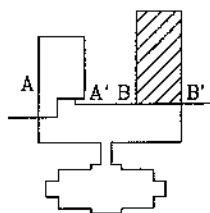

Mērogs 1:150



Būves kadastra apzīmējums 0500 / 013 / 3502 / 001

# BŪVES <sup>3</sup>.STĀVA PLĀNA SHĒMA



h=1.60  
h=4.45

Būves dalījuma shēma

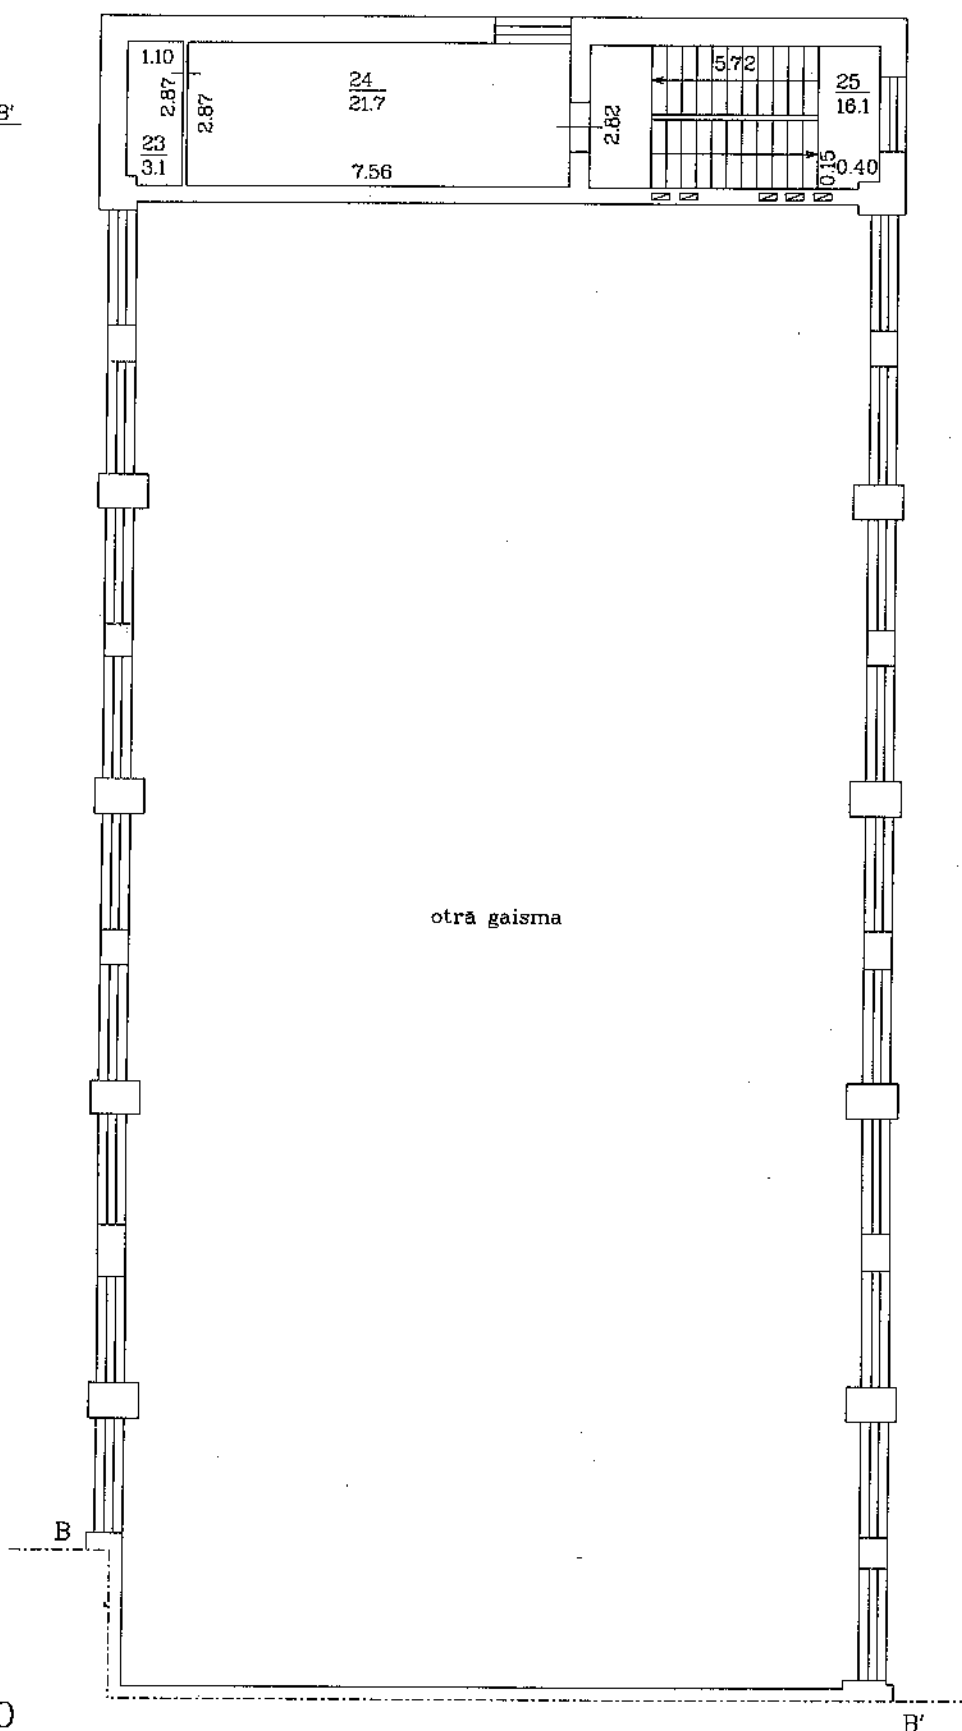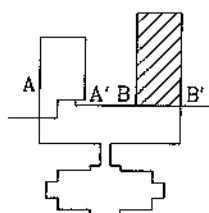

Mērogs 1:150

Būves kadastra apzīmējums 0500 / 013 / 3502 / 001