



BŪVES 1. STĀVA PLĀNS SHĒMA

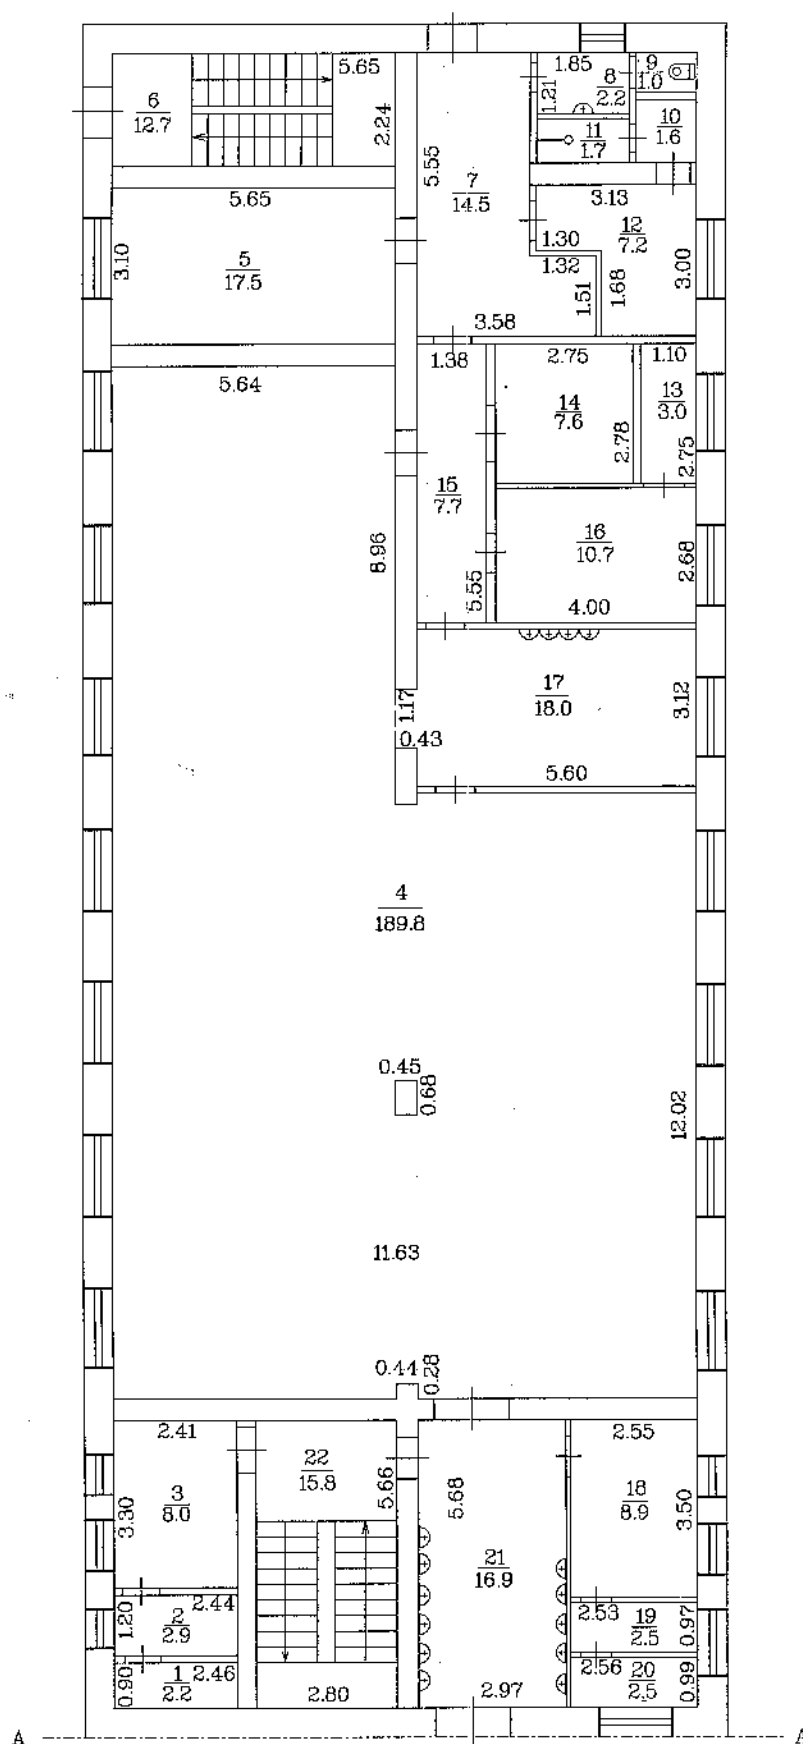

h=3.05

Mērogs 1:150

BŪVES _2_ STĀVA PLĀNA SHĒMA

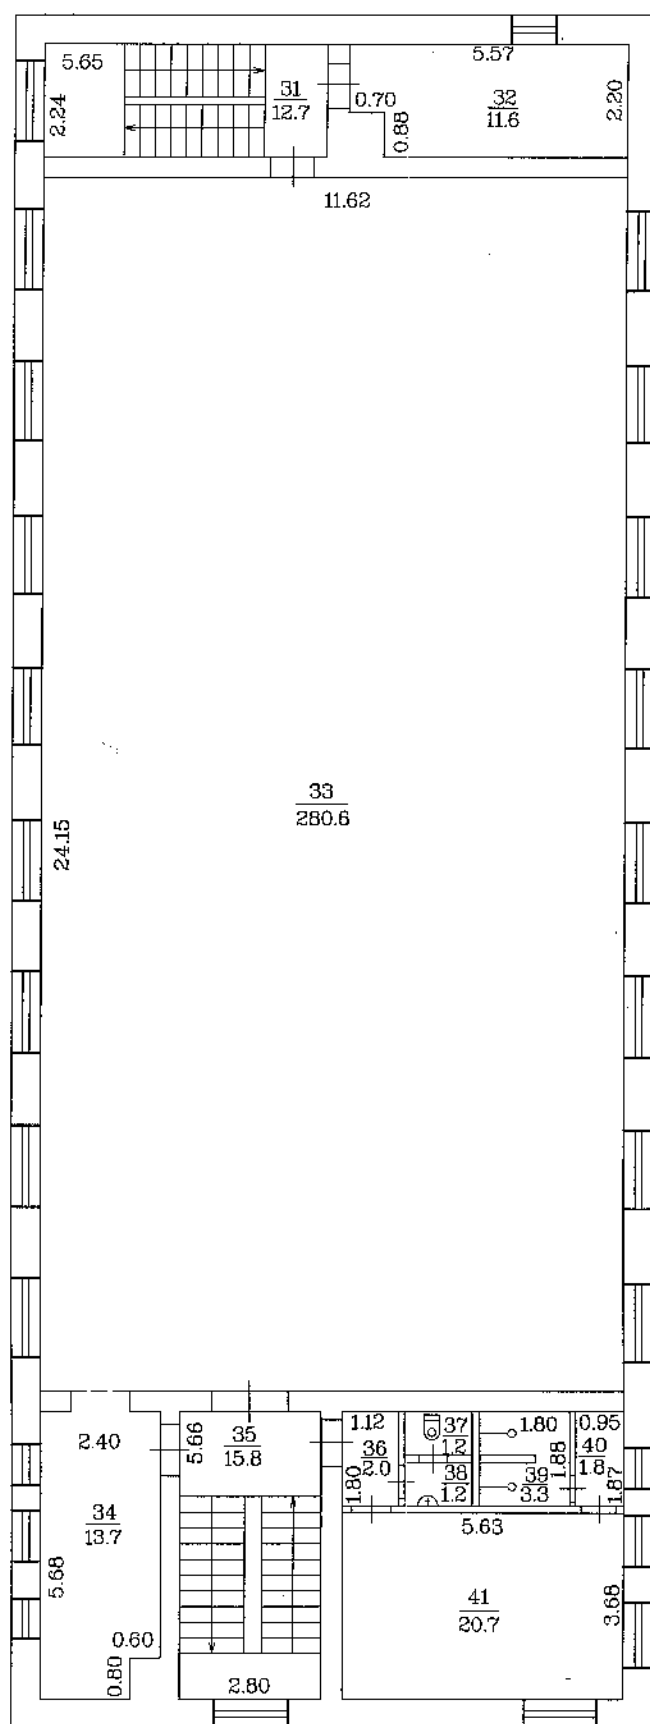

h=3.50

h-6.4.3


Mārogs 1150

Būves kādas ra apzīmējums

0500 / 001 . 7813 . 003

BUVES _3_STĀVA PLĀNA SIEMA

h=2.80

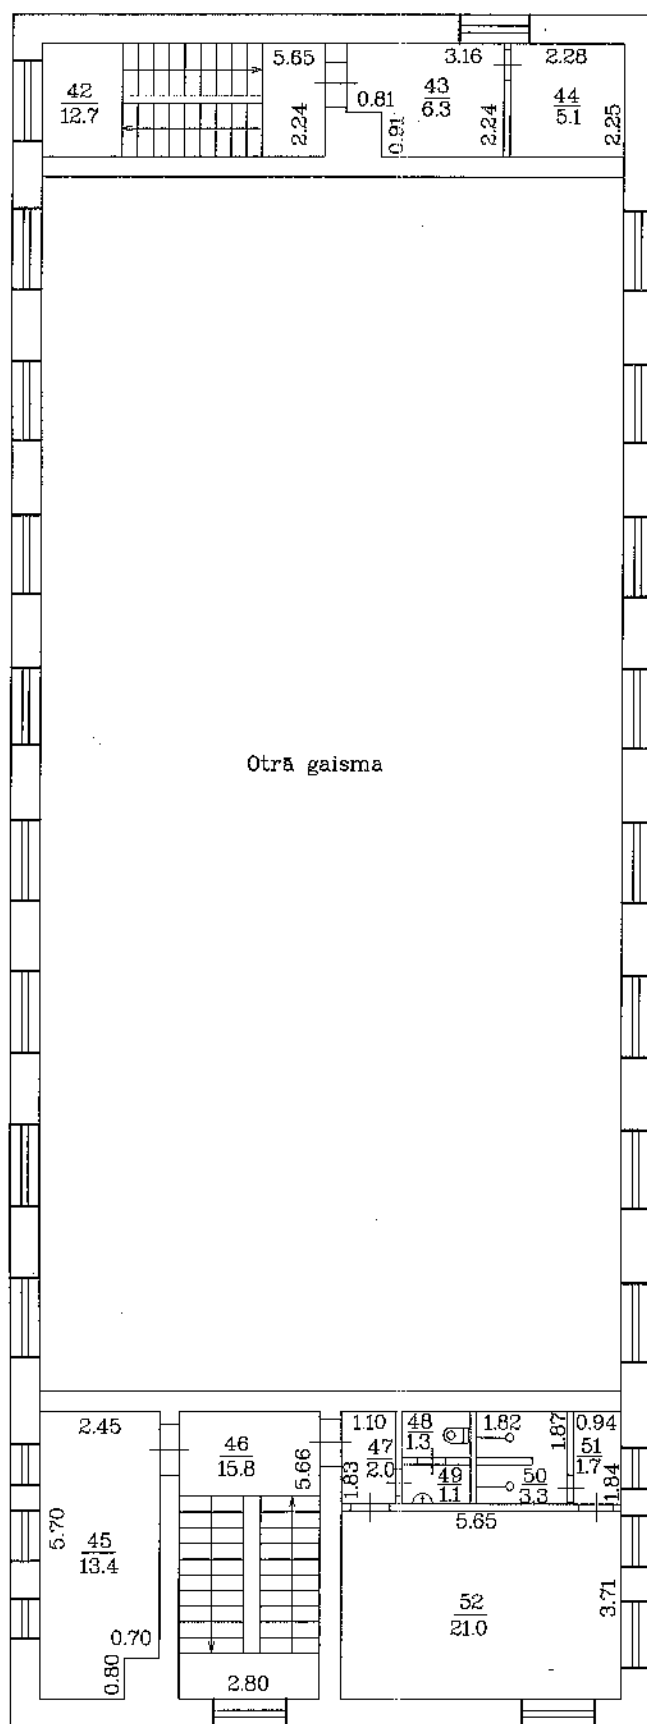

Mērogs 1:150