

LATVIJAS REPUBLIKA

ZEMES VIENĪBAS ROBEŽU, SITUĀCIJAS UN APGRŪTINĀJUMU PLĀNS

Zemes vienības kadastra apzīmējums: 0500 004 0014

Adrese: Tautas iela 11, Daugavpils.

Zemes kadastrālā uzmērīšana veikta, pamatojoties uz Daugavpils pilsētas domes Pilsētplānošanas un būvniecības departamenta 2011.gada 30.marta lēmumu Nr.8.2.-3.3./4 "Par zemes ierīcības projekta apstiprināšanu".

Robežas un apvidus objekti uzmērīti 2011.gada 4.aprīlī.

Apgrūtinājumu saraksts:

1.	160201 - zemes īpašniekam nepiederoša būve vai būves daļa (Daugavpils pilsētas domes Pilsētplānošanas un būvniecības departaments 2011.gada 30.marta lēmums Nr.8.2.-3.3./4 "Par zemes ierīcības projekta apstiprināšanu")
2.	120103 - aizsargjoslas teritorija gar pašteses kanalizācijas vadu (Daugavpils pilsētas domes Pilsētplānošanas un būvniecības departaments 2011.gada 30.marta lēmums Nr.8.2.-3.3./4 "Par zemes ierīcības projekta apstiprināšanu") - 0.0207ha
3.	120103 - aizsargjoslas teritorija gar pašteses kanalizācijas vadu (Daugavpils pilsētas domes Pilsētplānošanas un būvniecības departaments 2011.gada 30.marta lēmums Nr.8.2.-3.3./4 "Par zemes ierīcības projekta apstiprināšanu") - 0.0072ha
4.	120601 - aizsargjoslas teritorija gar pazemes siltumvadu, siltumapgādes iekārtu un būvi (Daugavpils pilsētas domes Pilsētplānošanas un būvniecības departaments 2011.gada 30.marta lēmums Nr.8.2.-3.3./4 "Par zemes ierīcības projekta apstiprināšanu") - 0.0241ha
5.	12010101 - aizsargjoslas gar ūdensvadu un kanalizācijas tīkliem, ūdensvads atrodas līdz 2 m dziļumā (Daugavpils pilsētas domes Pilsētplānošanas un būvniecības departaments 2011.gada 30.marta lēmums Nr.8.2.-3.3./4 "Par zemes ierīcības projekta apstiprināšanu") - 0.0230ha
6.	120103 - aizsargjoslas teritorija gar pašteses kanalizācijas vadu (Daugavpils pilsētas domes Pilsētplānošanas un būvniecības departaments 2011.gada 30.marta lēmums Nr.8.2.-3.3./4 "Par zemes ierīcības projekta apstiprināšanu") - 0.0372ha
7.	120502 - aizsargjoslas teritorija gar elektrisko tīklu kabeļu līniju (Daugavpils pilsētas domes Pilsētplānošanas un būvniecības departaments 2011.gada 30.marta lēmums Nr.8.2.-3.3./4 "Par zemes ierīcības projekta apstiprināšanu") - 0.0102ha
8.	14010103 - vietējas nozīmes kultūras pieminekļa teritorija un objekti (Daugavpils pilsētas domes Pilsētplānošanas un būvniecības departaments 2011.gada 30.marta lēmums Nr.8.2.-3.3./4 "Par zemes ierīcības projekta apstiprināšanu") - 0.2311ha

Apgrūtinājumu plāns sastādīts 2011.gada 5.aprīlī.

Plāna mērogs 1:500

Zemes vienības platība 0.2311 ha

Zemes kadastrālās uzmērīšanas darbus veica VSIA "Latvijas Valsts mērnieks",

reģ.Nr.40003783960, Mārstaļu iela 19, Rīga, LV-1050,

Dienvidlatgales birojs, Rīgas ielā 18-25, Daugavpils, LV-5401.


Sertificēts mērnieks Sergejs Kovaļovs (sert.Nr.BB-130, derīgs no 09.12.2010. līdz 08.12.2015.)



VSIA "Latvijas Valsts mērnieks" Dienvidlatgales biroja vadītājs		Vladislavs Simonovs	06.04.2011.
Sertificēts mērnieks apliecina, ka zemes kadastrālā uzmērīšana veikta atbilstoši LR Ministru kabineta 2007.gada 20.marta noteikumiem Nr.182 "Noteikumi par nekustamā īpašuma objekta noteikšanu."		Sergejs Kovaļovs	05.04.2011.
Ierosinātais ir informēts par Zemes kadastrālās uzmērīšanas laikā veiktajām darbībām, to rezultātiem.		LVPB pārstāvis Aleksejs Žilko	06.04.2011.


Kopplatība ha	zemes lietošanas veidu eksplikācija										
	Lauksaimn. izmant. zeme	tājā skaitā				Meži	Krūmāji	Purvi	Zem ūdeņiem	T.sk. Zem zivju dīķiem	Zem ēkām un pagalmiem
		Aramzeme	Augļu dārzi	Plāvas	Ganības						
0.2311	-	-	-	-	-	-	-	-	-	-	0.2311

ZEMES VIENĪBAS IZVIETOJUMA SHĒMA

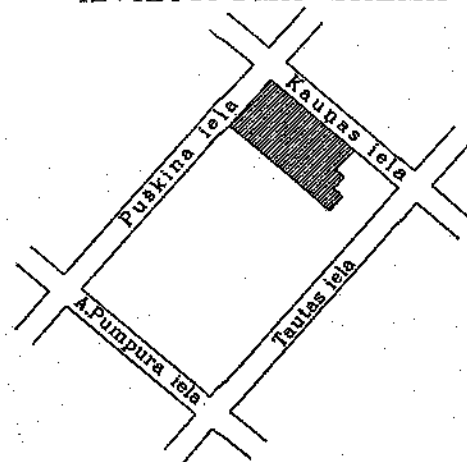

**ZEMES VIENĪBAS
ROBEŽPUNKTU KOORDINĀTAS**
Koordinātu sistēma LKS92 TM
Mēroga koeficients : 0.999910

Nr.	X	Y
6	194994.05	658945.61
17	194953.08	658992.66
18	194944.04	658984.47
19	194939.59	658989.56
20	194932.47	658983.40
21	194927.43	658988.34
22	194918.74	658980.86
16	194927.41	658971.00
15	194936.01	658961.24
11	194969.21	658923.52

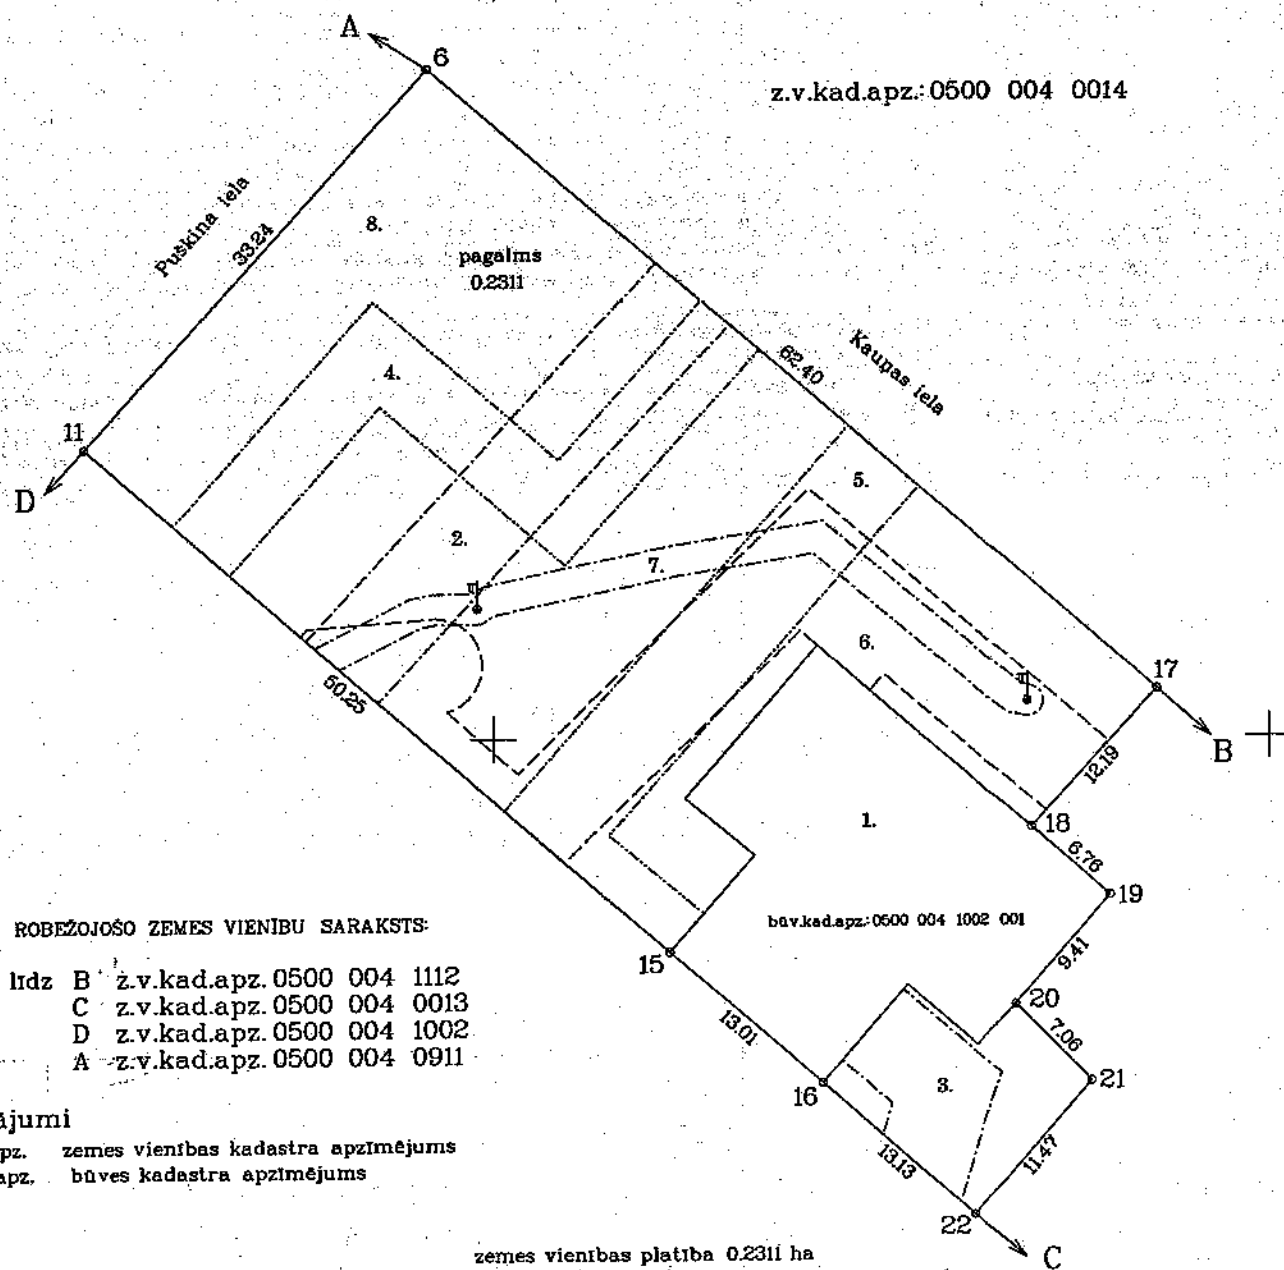

ROBEŽOJOŠO ZEMES VIENĪBU SARAKSTS:

No A līdz B	z.v.kad.apz. 0500 004 1112
B C	z.v.kad.apz. 0500 004 0013
C D	z.v.kad.apz. 0500 004 1002
D A	z.v.kad.apz. 0500 004 0911

Saīsinājumi

z.v.kad.apz. zemes vienības kadastra apzīmējums
buv.kad.apz. būves kadastra apzīmējums

zemes vienības platība 0.2311 ha
Plāna mērogs 1:500

Daugavpils pilsētas Domes galvenā arhitekta	paraksts	I.Kokina	06.04.2011.
Plānu izgatavoja mērnieks		S.Kovalovs	04.04.2011.

LATVIJAS REPUBLIKA

ZEMES ROBEŽU, SITUĀCIJAS UN APGRŪTINĀJUMU PLĀNS

Zemes vienības kadastra apzīmējums: 0500 004 1002

Adrese: Daugavpils, Tautas iela 11

Zemes kadastrālā uzmērīšana veikta pamatojoties uz Daugavpils pilsētas domes privatizācijas komisijas 2008.gada 15.aprīļa pasūtījumu Nr.05-03/519 „Par zemes robežu plāna iezniegšanu uz zemes vienību, kadastra Nr.0500 004 1002, Tautas ielā 11, Daugavpilī”

Robežas un apvidus objekti uzmērīti 2008.gada 12.maijā

Apgrūtinājumu saraksts:

-	04010103 – Vietējas nozīmes kultūras pieminekļa teritorija – 0.7317 ha (Daugavpils pilsētas domes 2006.gada 08.jūnija lēmums Nr.461 „Par Daugavpils pilsētas teritorijas plānojumu 2006.-2018.gadiem”)
---	--

Apgrūtinājumu plāns sastādīts 2008.gada 12.maijā

Plāna mērogs 1:1000

Zemes vienības platība 0.7317 ha

Zemes kadastrālās uzmērīšanas darbus veica VSIA “Latvijas Valsts mērnieks”, licence Nr.145, izsniegta 16.11.2006, reģ.Nr. 40003783960, Strēlnieku iela 1 – 8, Rīga, LV – 1010
Daugavpils birojs, Rīgas ielā 18 – 25, Daugavpils, LV – 5401




VSIA „Latvijas Valsts mērnieks” Daugavpils biroja vadītājs		Vladislavs Simonovs	13.05.2008
Mērnieki apliecina, ka zemes kadastrālā uzmērīšana veikta atbilstoši LR Ministru kabineta 2007.gada 20.marta noteikumiem Nr.182 “Noteikumi par nekustāmā īpašuma objekta noteikšanu.”		Rihards Raubiško	12.05.2008
Ierosinātājs ir informēts par Zemes kadastrālās uzmērīšanas laikā veiktajām darbībām, to rezultātiem.		Daugavpils pilsētas domes galvenā arhitekta I.Kokina	13.05.2008

ZEMES LIETOŠANAS VEIDU EKSPLIKĀCIJA

zemes vienības platība ha	Lauksaimniecībā izmantojamā zeme	Tajā skaitā				Meži	Krūmāji	Purvi	Zem ūdeņiem	Zem zivju dīķiem	t.sk	Zem ēkām un pagalmiem	Zem ceļiem	Pārējās zemes
		Arauzeme	Augu dārzi	Plavas	Ganības									
0.7317												0.7317		

Zemes vienības izvietojuma shēma

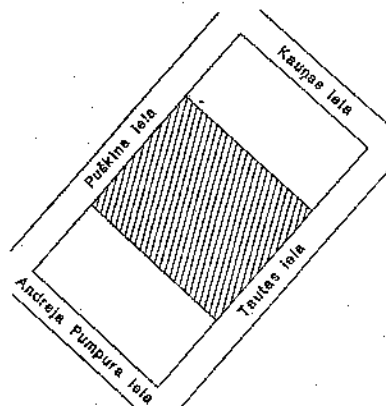


ZEMES VIENĪBAS

ROBEŽPUNKTU KOORDINĀTAS
Koordinātu sistēma: LKS92 TM
Mēroga koeficients 0.999910

Nr.	X	Y
11	194969.21	658923.52
15*	194936.01	658961.23
16*	194927.42	658971.00
10	194907.27	658993.88
17	194846.04	658942.37
18	194849.04	658941.34
2	194850.87	658939.24
1	194909.85	658871.32
14	194920.48	658880.65
13	194915.53	658886.62
12	194923.18	658893.86
11	194928.25	658887.42

*- apvidū nenostiprināts robežpunkts

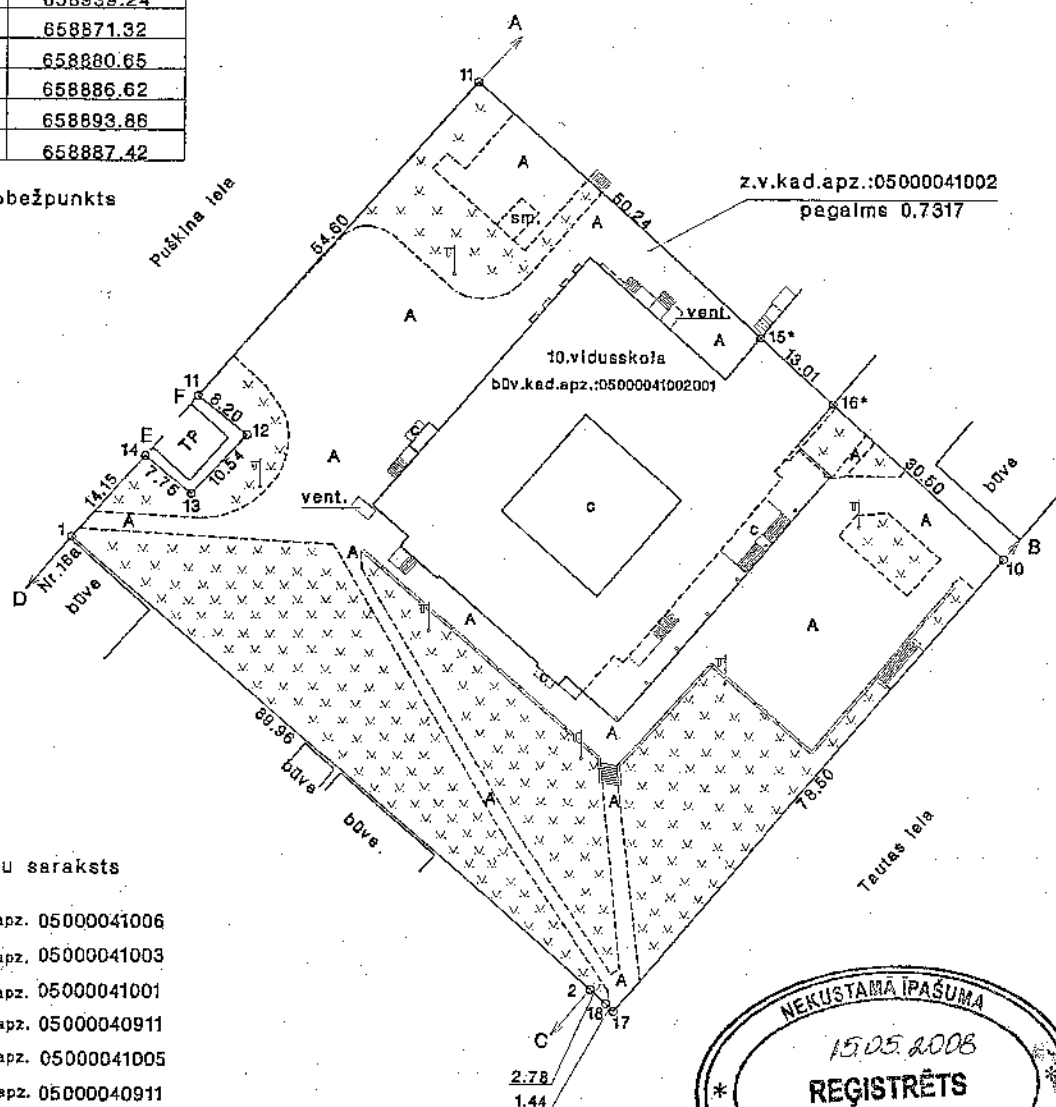

Robežojošo zemes vienību saraksts

No A	līdz B	z.v. kad. apz. 05000041006
No B	līdz C	z.v. kad. apz. 05000041003
No C	līdz D	z.v. kad. apz. 05000041001
No D	līdz E	z.v. kad. apz. 05000040911
No E	līdz F	z.v. kad. apz. 05000041005
No F	līdz A	z.v. kad. apz. 05000040911

Saīsinājumi:

z.v. kad. apz. zemes vienības kadastra apzīmējums


būv. kad. apz. - būves kadastra apzīmējums

Zemes vienības platība 0.7317 ha



Plāna mērogs 1:1000

Saskaņoja: Daugavpils pilsētas domes galvenā arhitekte	Inguna Kokina	13.05.2008
Plānu izgatavoja mērnieks	Rihards Raubiško	12.05.2008

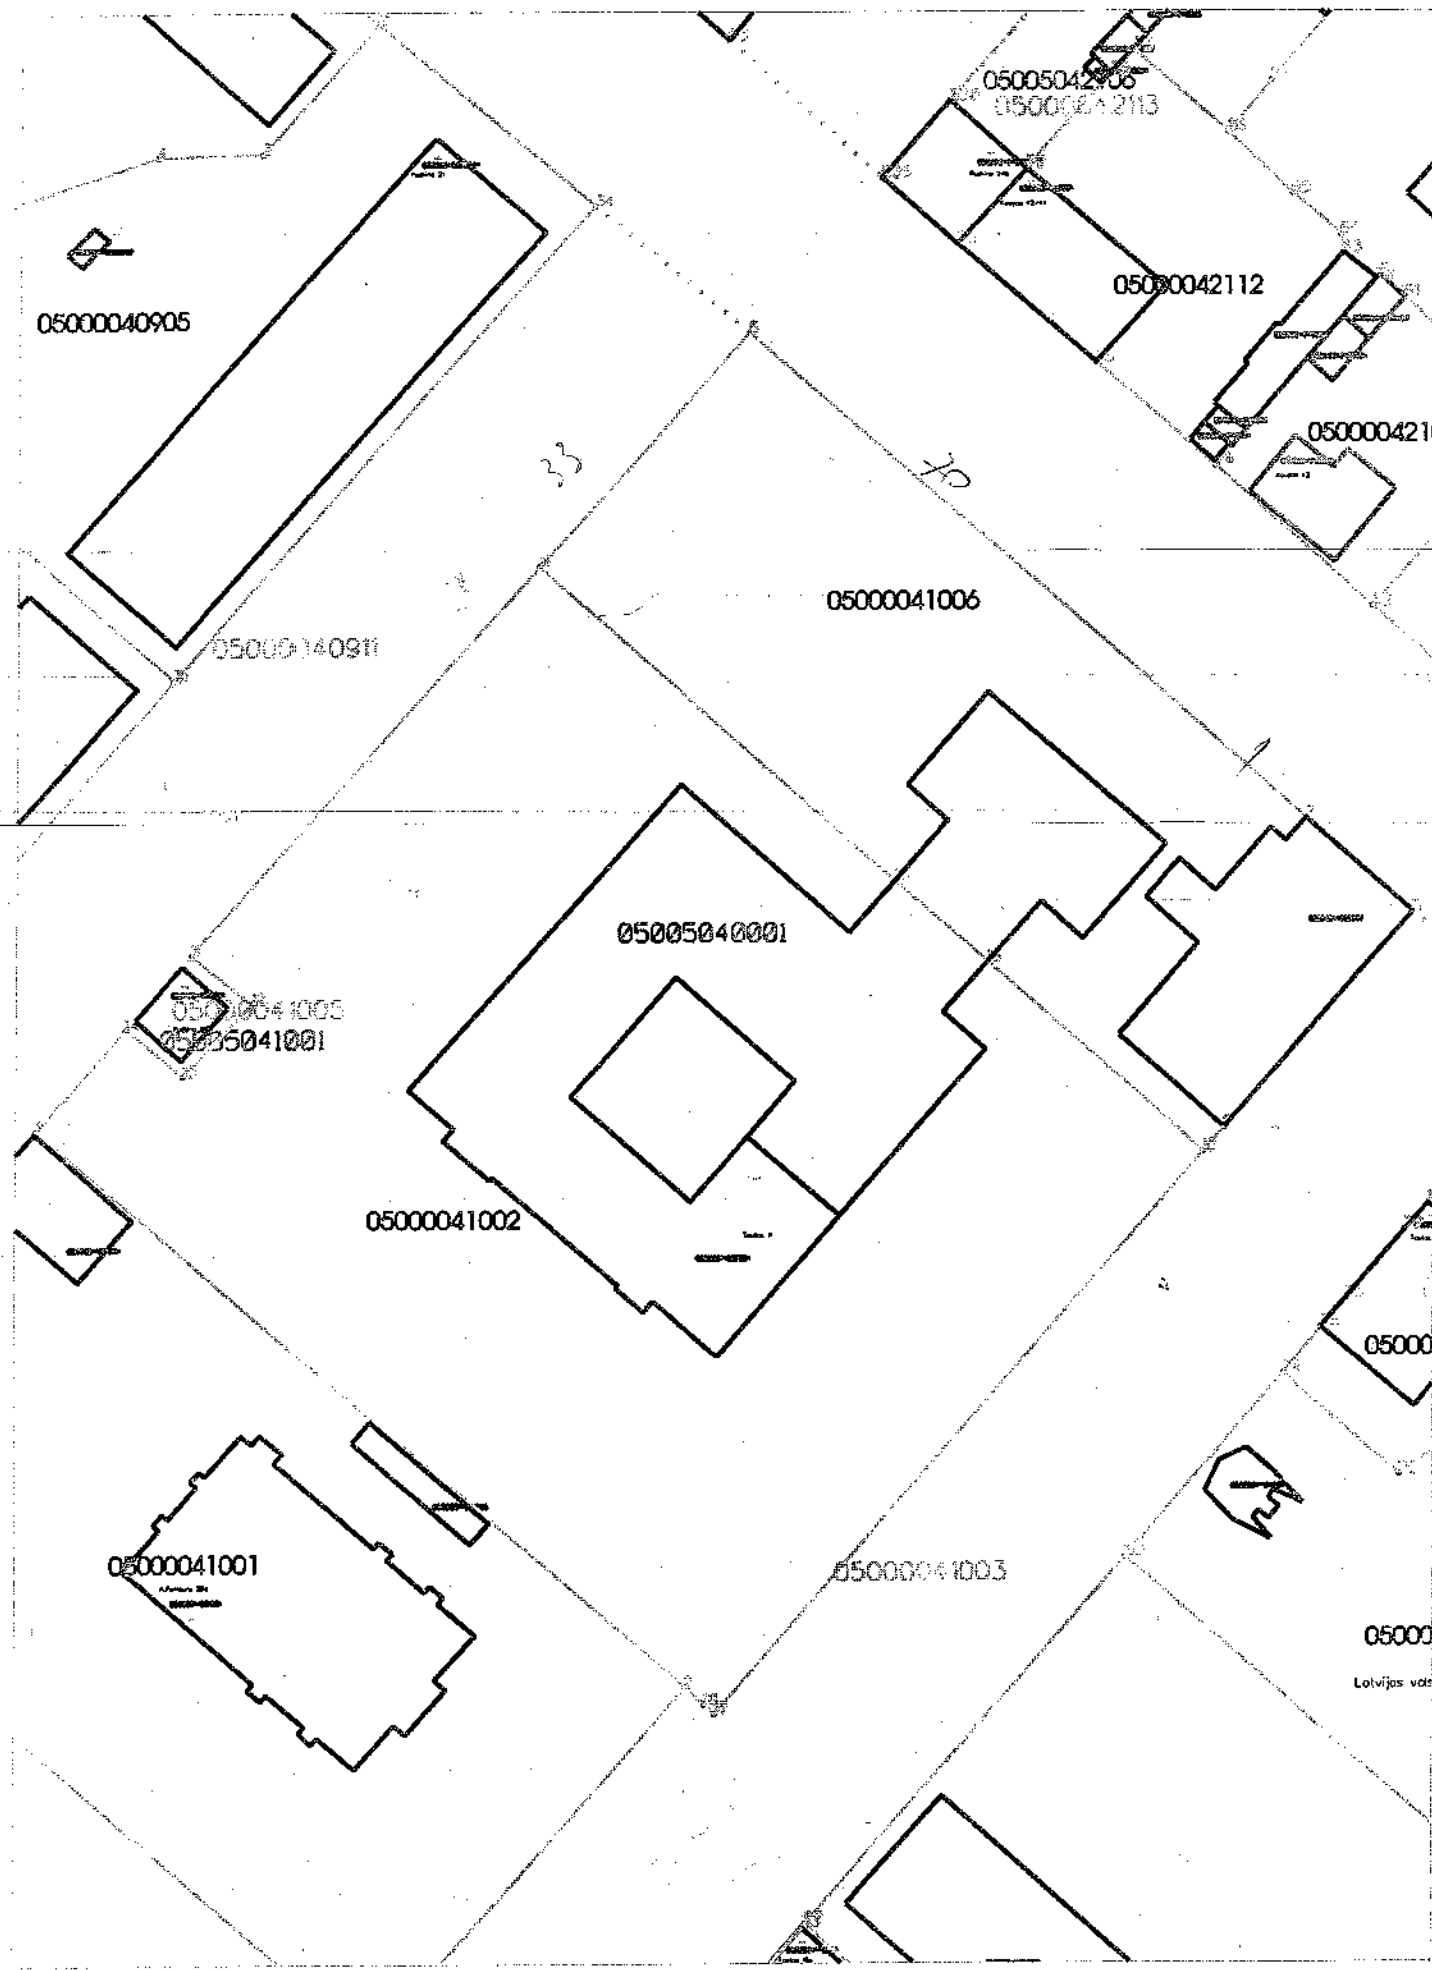

05000040905

05000040911

05000041005
05000041001

05000041001

05000041002

05005040001

05000041006

05000041003

05005042113
05000042113

05000042112

05000042110

050000

050000

Latvijas vārds