

ZEMES LIETOŠANAS VEIDU EKSPLIKĀCIJA												
Zemes vienības platība ha	Lauksaimniecībā izmantojamā zeme	TAJĀ SKAITĀ				Maki	Krūmāji	Purvi	Zem ūdeņiem	Zem ziņu dīķiem	Zem ēkām un pagalmiem	Zem ceļiem
		Arauzsme	Augu dārzā	Plavas	Ģenības							
1.0264	-	-	-	-	-	-	-	-	-	-	1.0264	-

ZEMES VIENĪBAS ROBEŽPUNKTU KOORDINĀTAS Koordinātu sistēma: LKS92 TM Mēroga koeficients 0.999925		
Nr.	X	Y
44	194497.42	661762.37
2	194498.79	661763.87
8	194497.13	661780.99
4	194485.12	661817.22
5	194486.08	661835.44
6	194415.76	661889.16
45	194410.18	661766.50

Robežojošo zemes vienību saraksts

No A līdz B z.v.kad.apz. 0500 021 1104

No B līdz C z.v.kad.apz. 0500 021 1201

No C līdz D z.v.kad.apz. 0500 021 1203

No D līdz E z.v.kad.apz. 0500 021 1106


No E līdz A z.v.kad.apz. 0500 021 0903

Saīsinājumi:

z.v.kad.apz. zemes vienības kadastra apzīmējums

būv.kad.apz. būves kadastra apzīmējums

Plāna mērogs 1 : 500

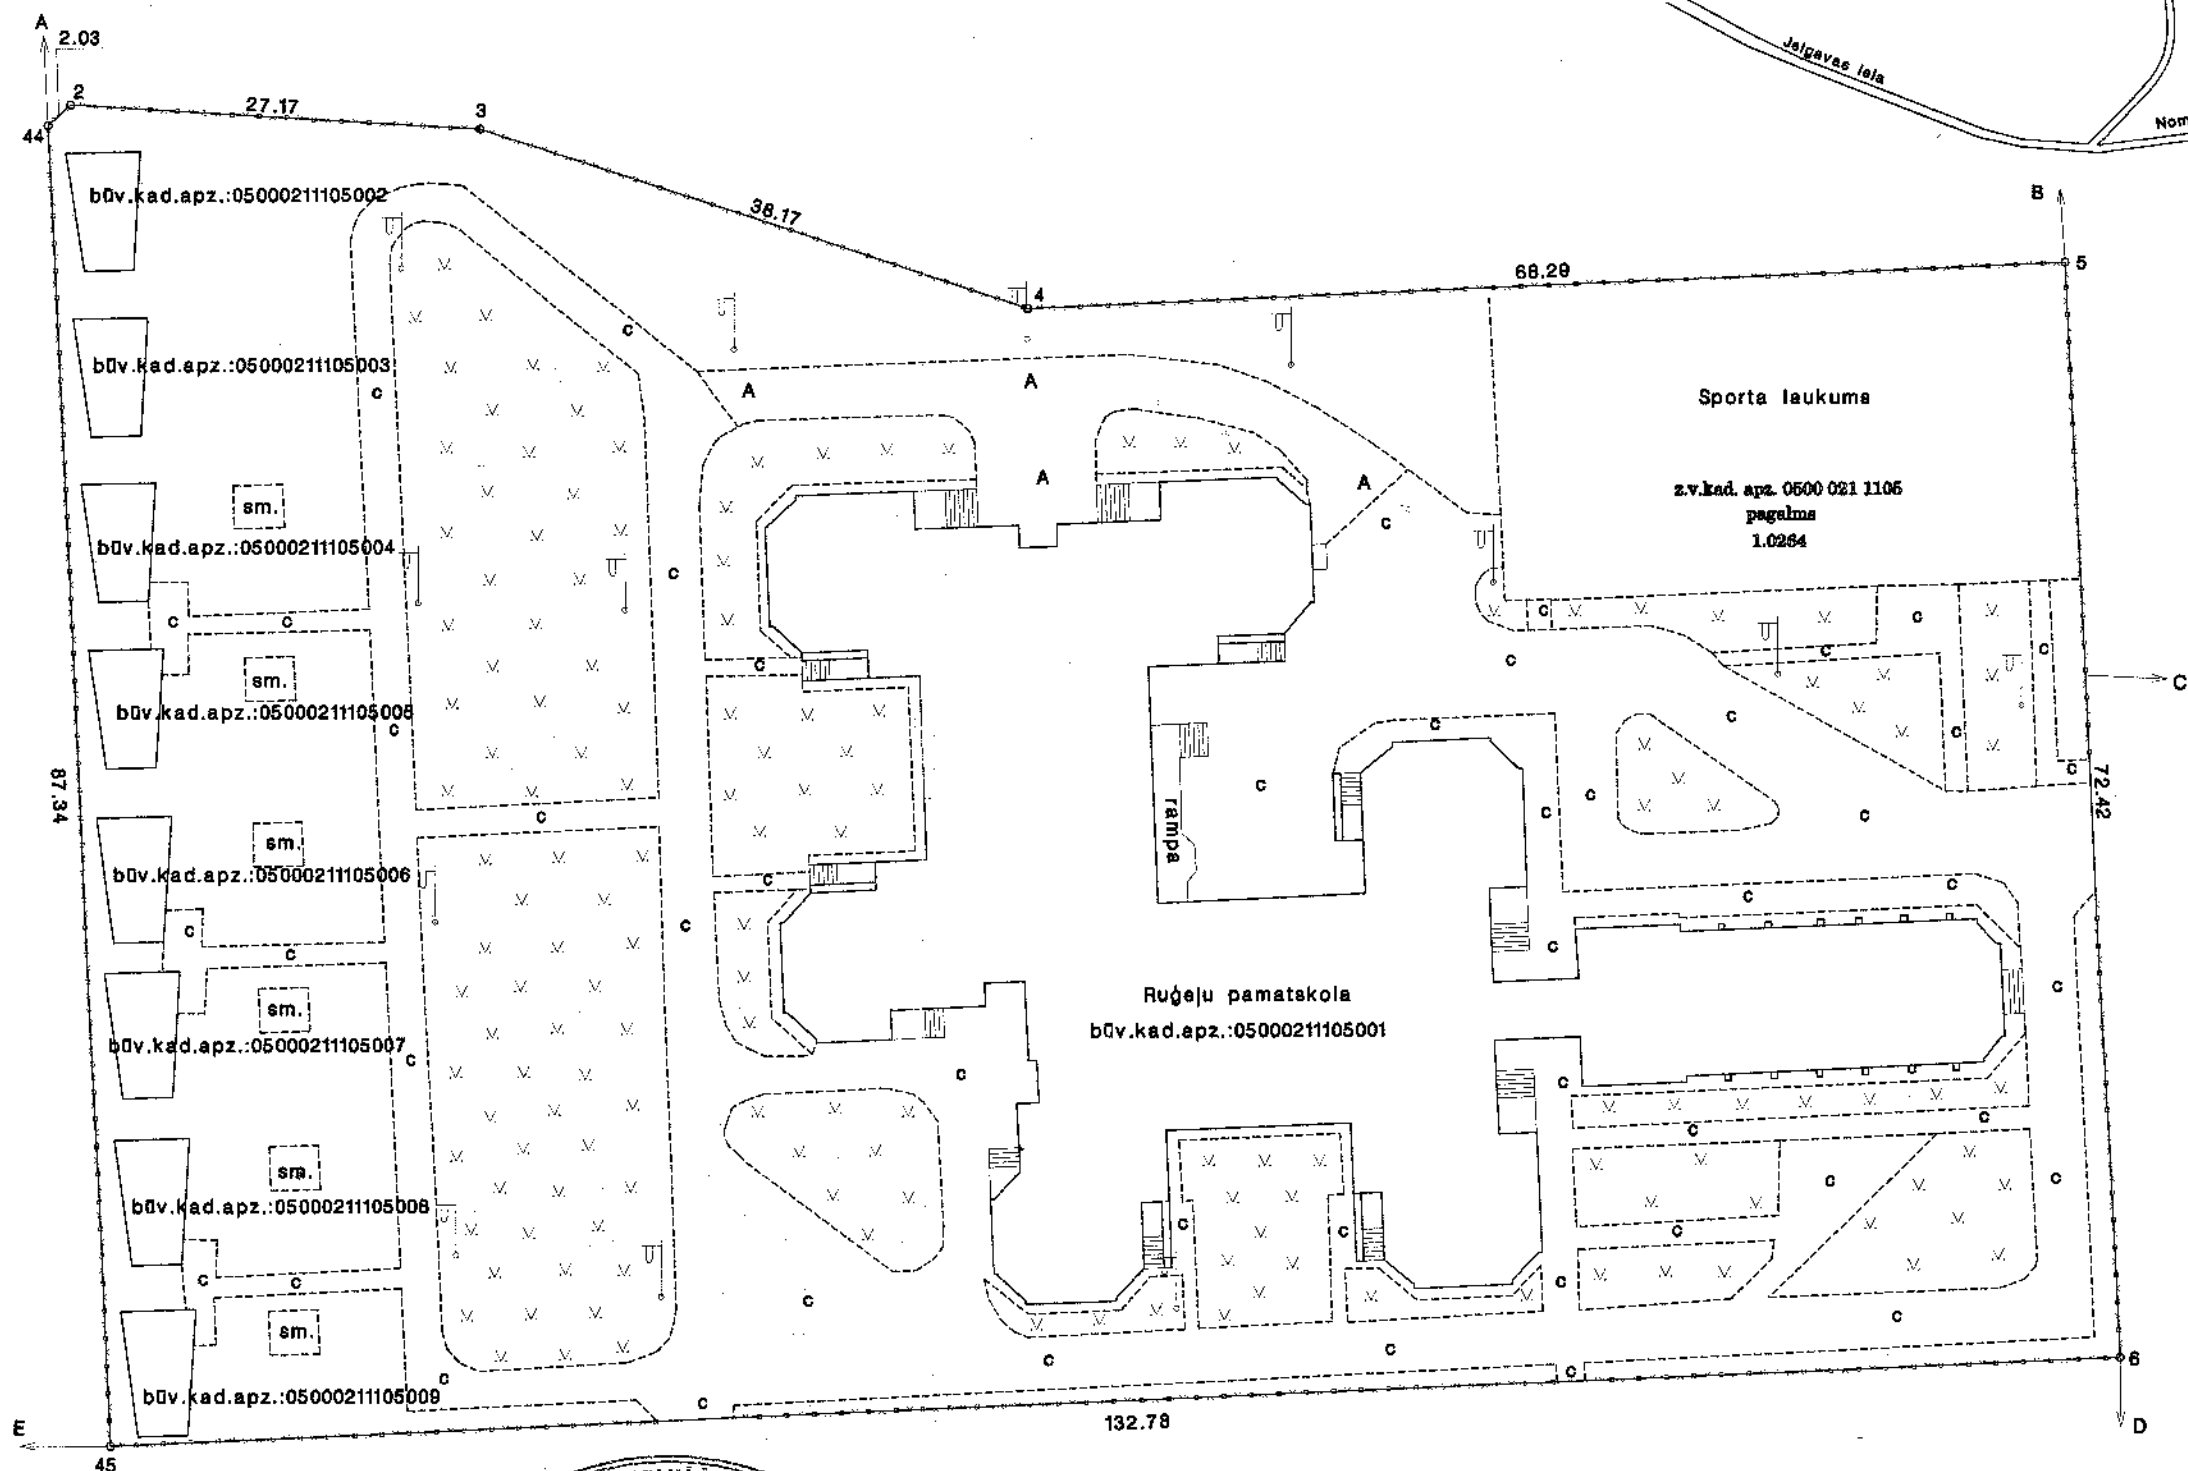

Zemes vienības platība 1.0264ha

Saskaņoja : Daugavpils pilsētas domes galvenā arhitekte	I.Kokina	07.05.2008
Plānu izgatavoja mērnieks	R.Raubiško	07.05.2008

Zemes vienības izvietojuma shēma

