

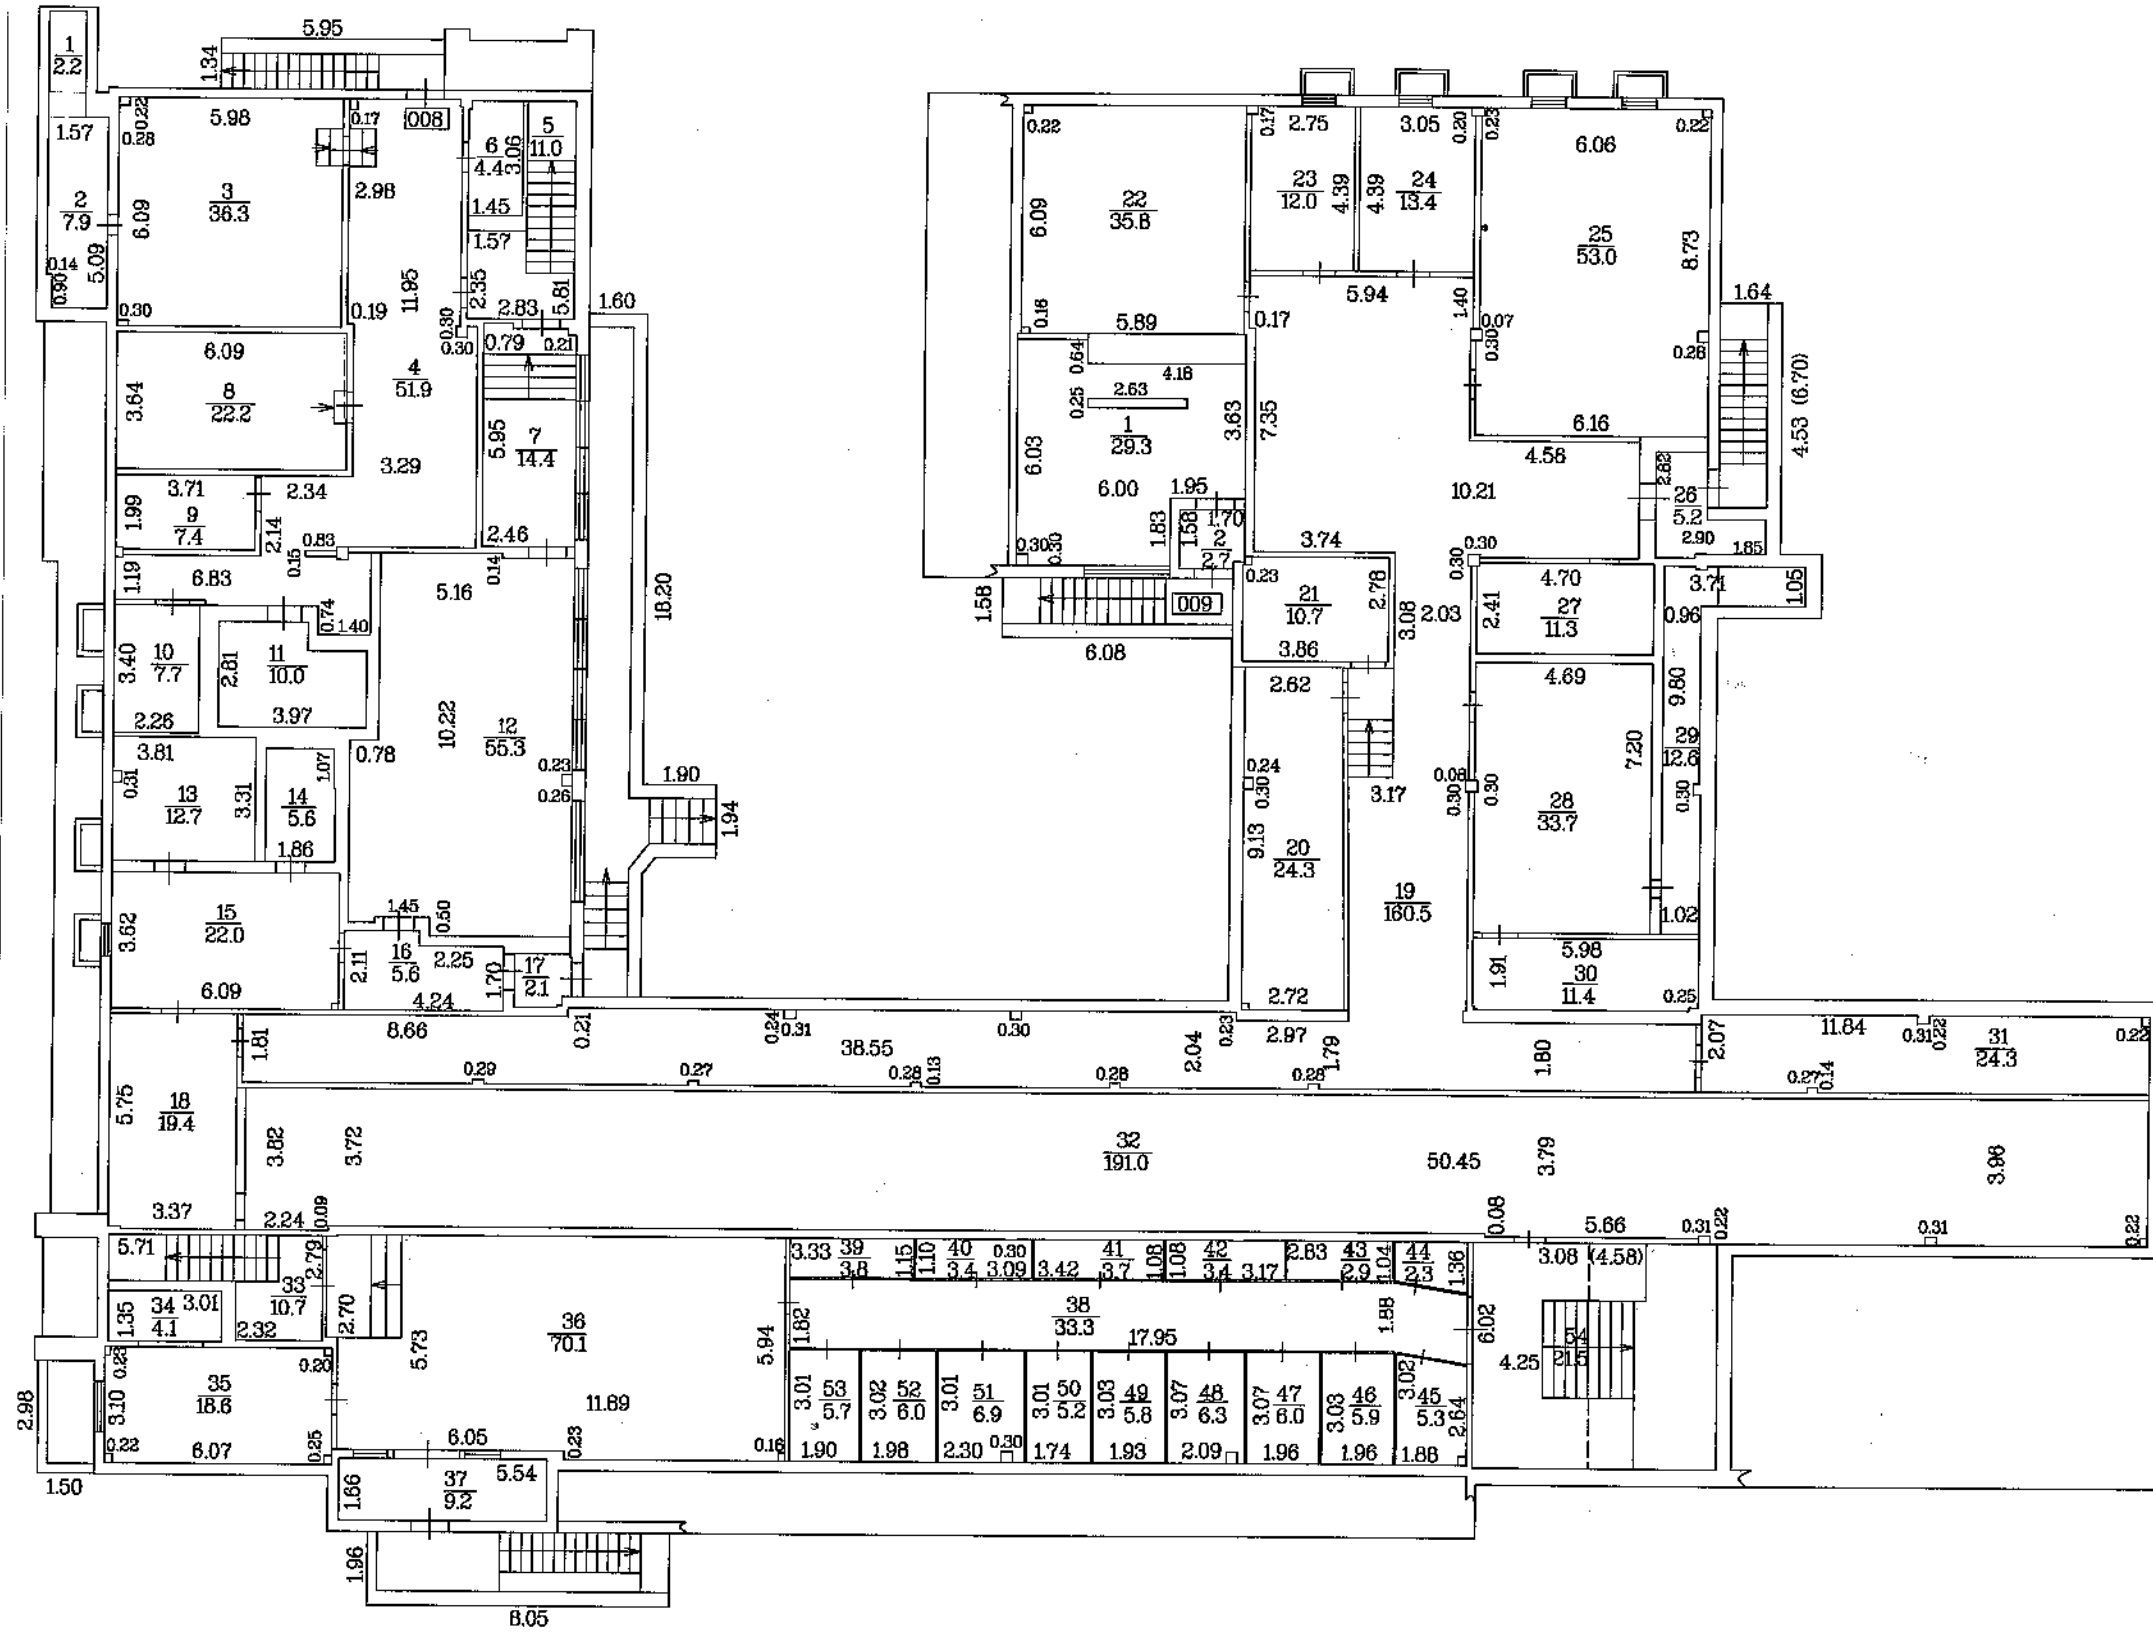


Pagrabs

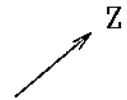

## STĀVA PLĀNS


Būves kadastra apzīmējums	Stāva numurs	Stāva augstums	Mērogs
0500 004 1002 001	-1	2.81	1:200
Uzmērītāja	N. Pimanova	<i>[Signature]</i>	06.05.2008

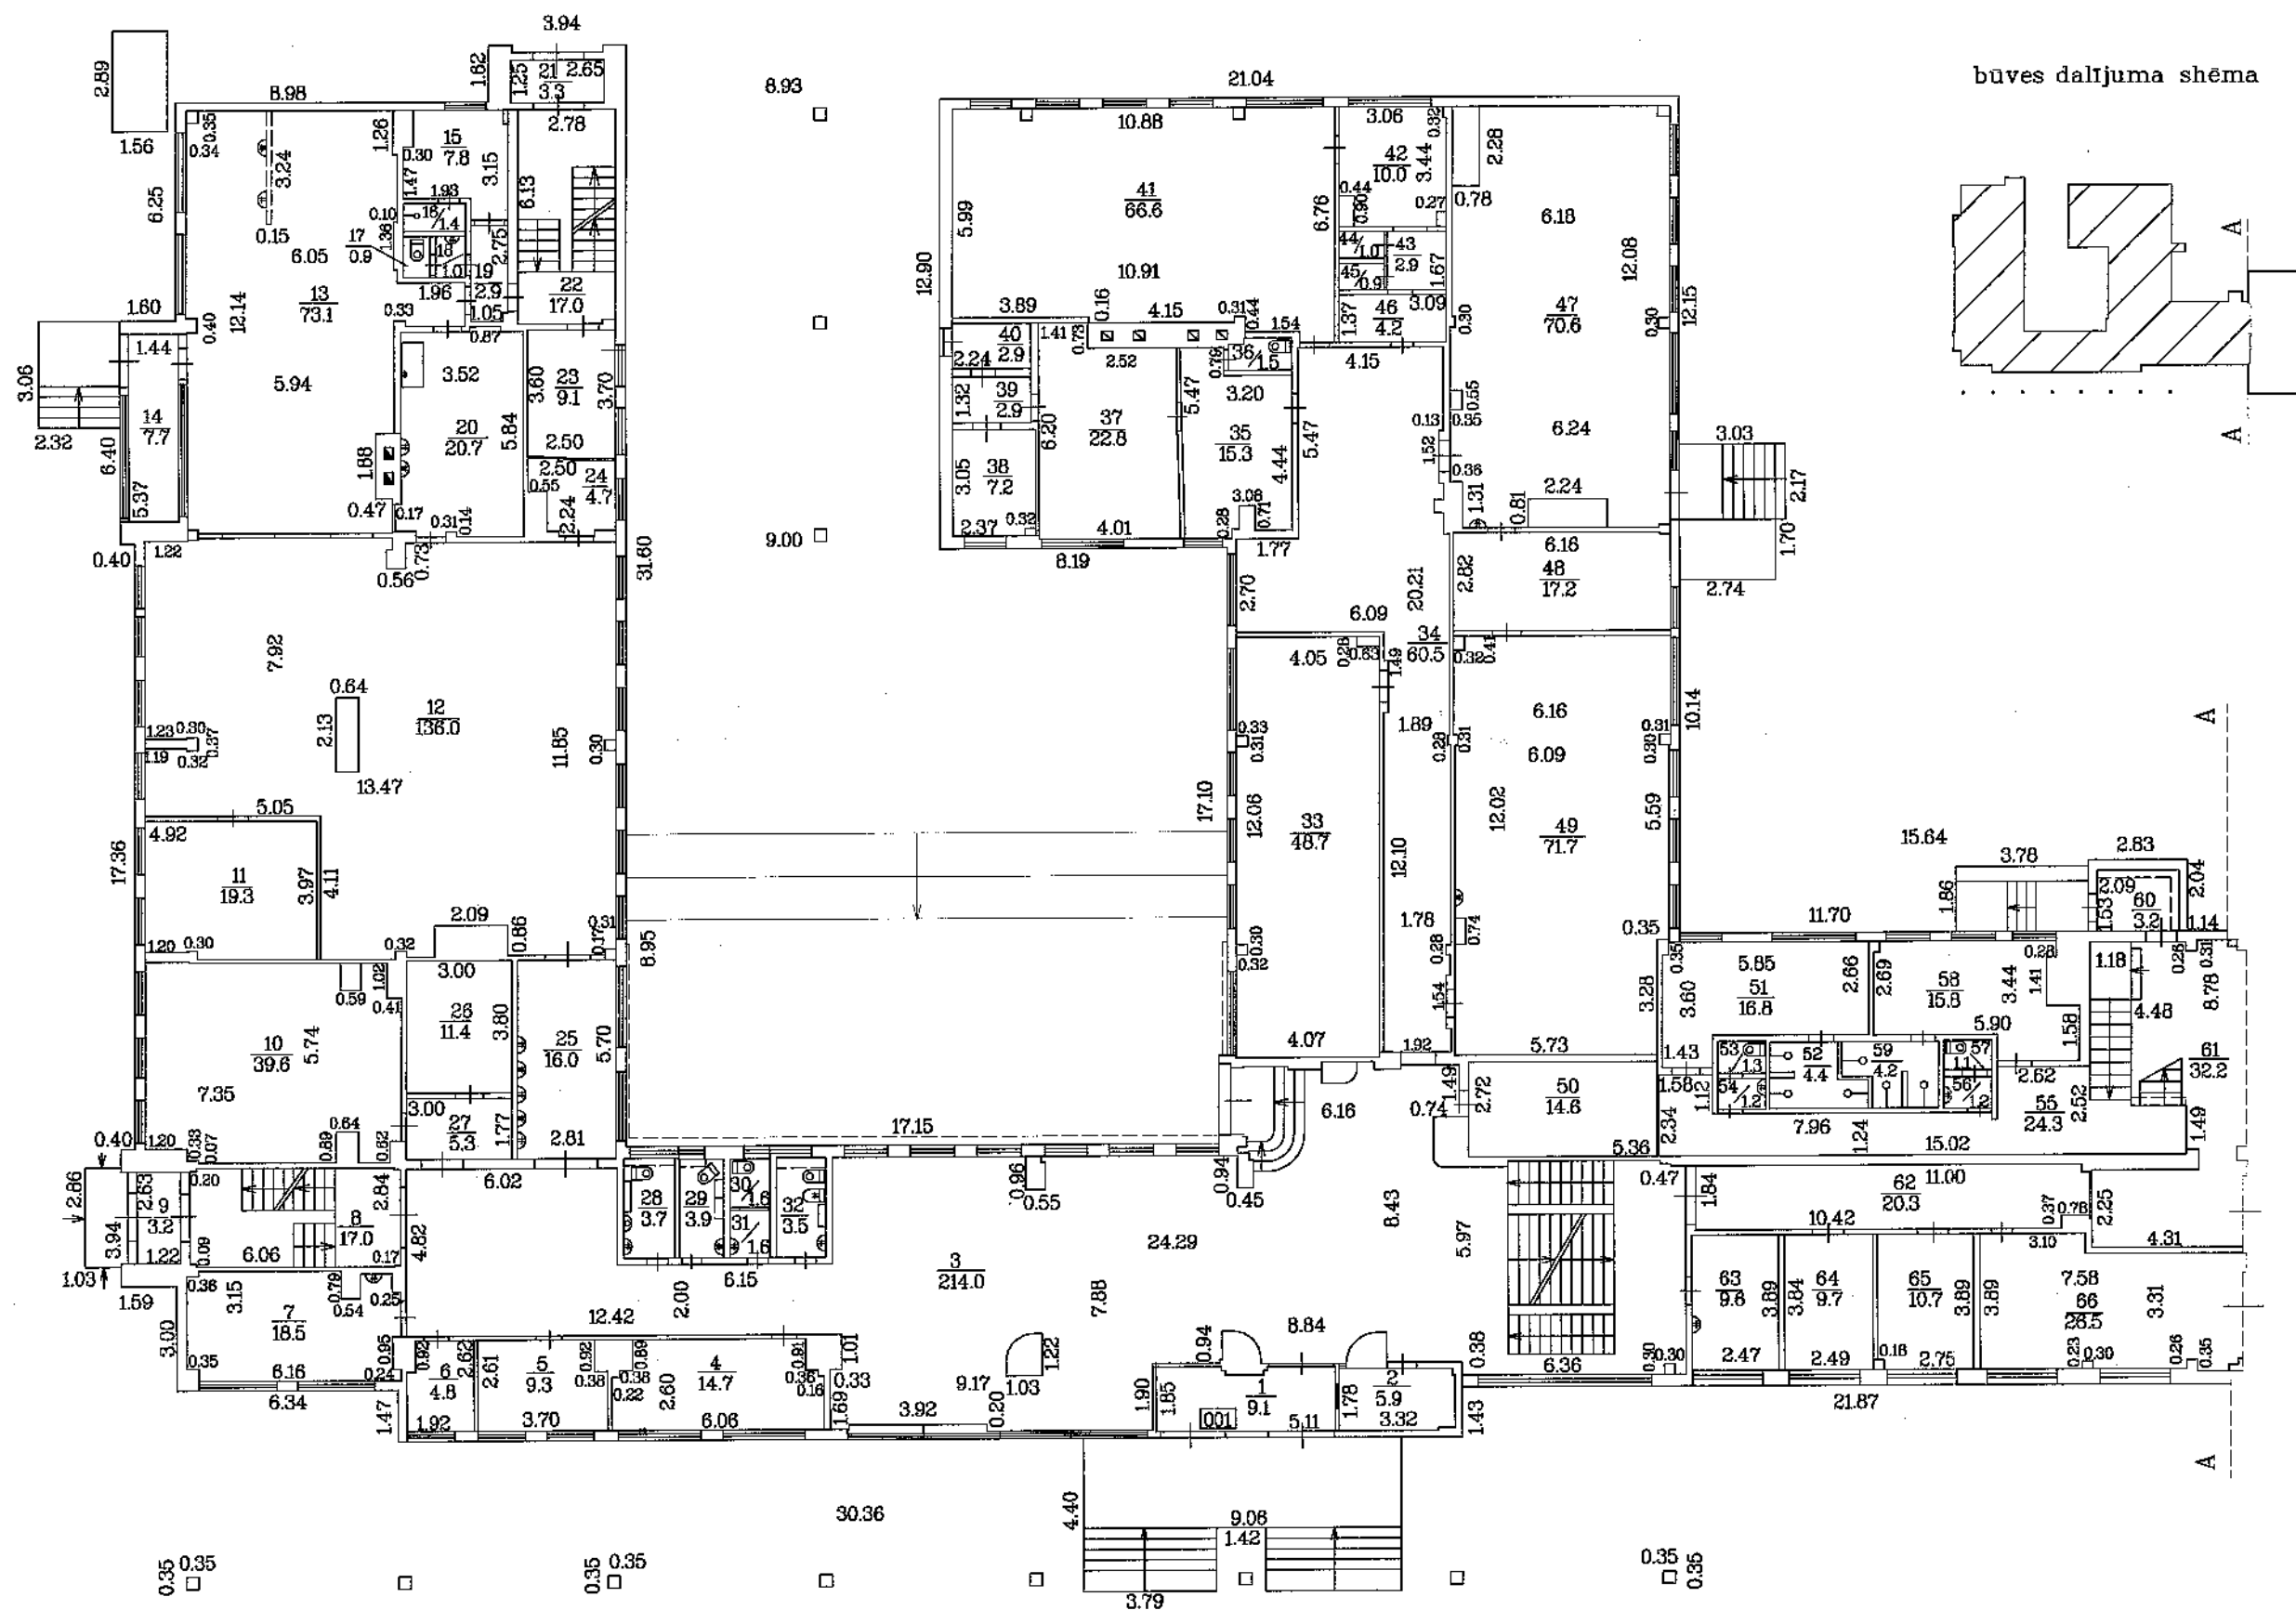

būves daļējuma shēma

## STĀVA PLĀNS

Būves kadastra apzīmējums	Stāva numurs	Stāva augstums	Mērogs
0500 004 1002 001	1	3.00	1:200
Uzmērīja	<i>Stāva</i>	N. Pimanova	06.05.2008

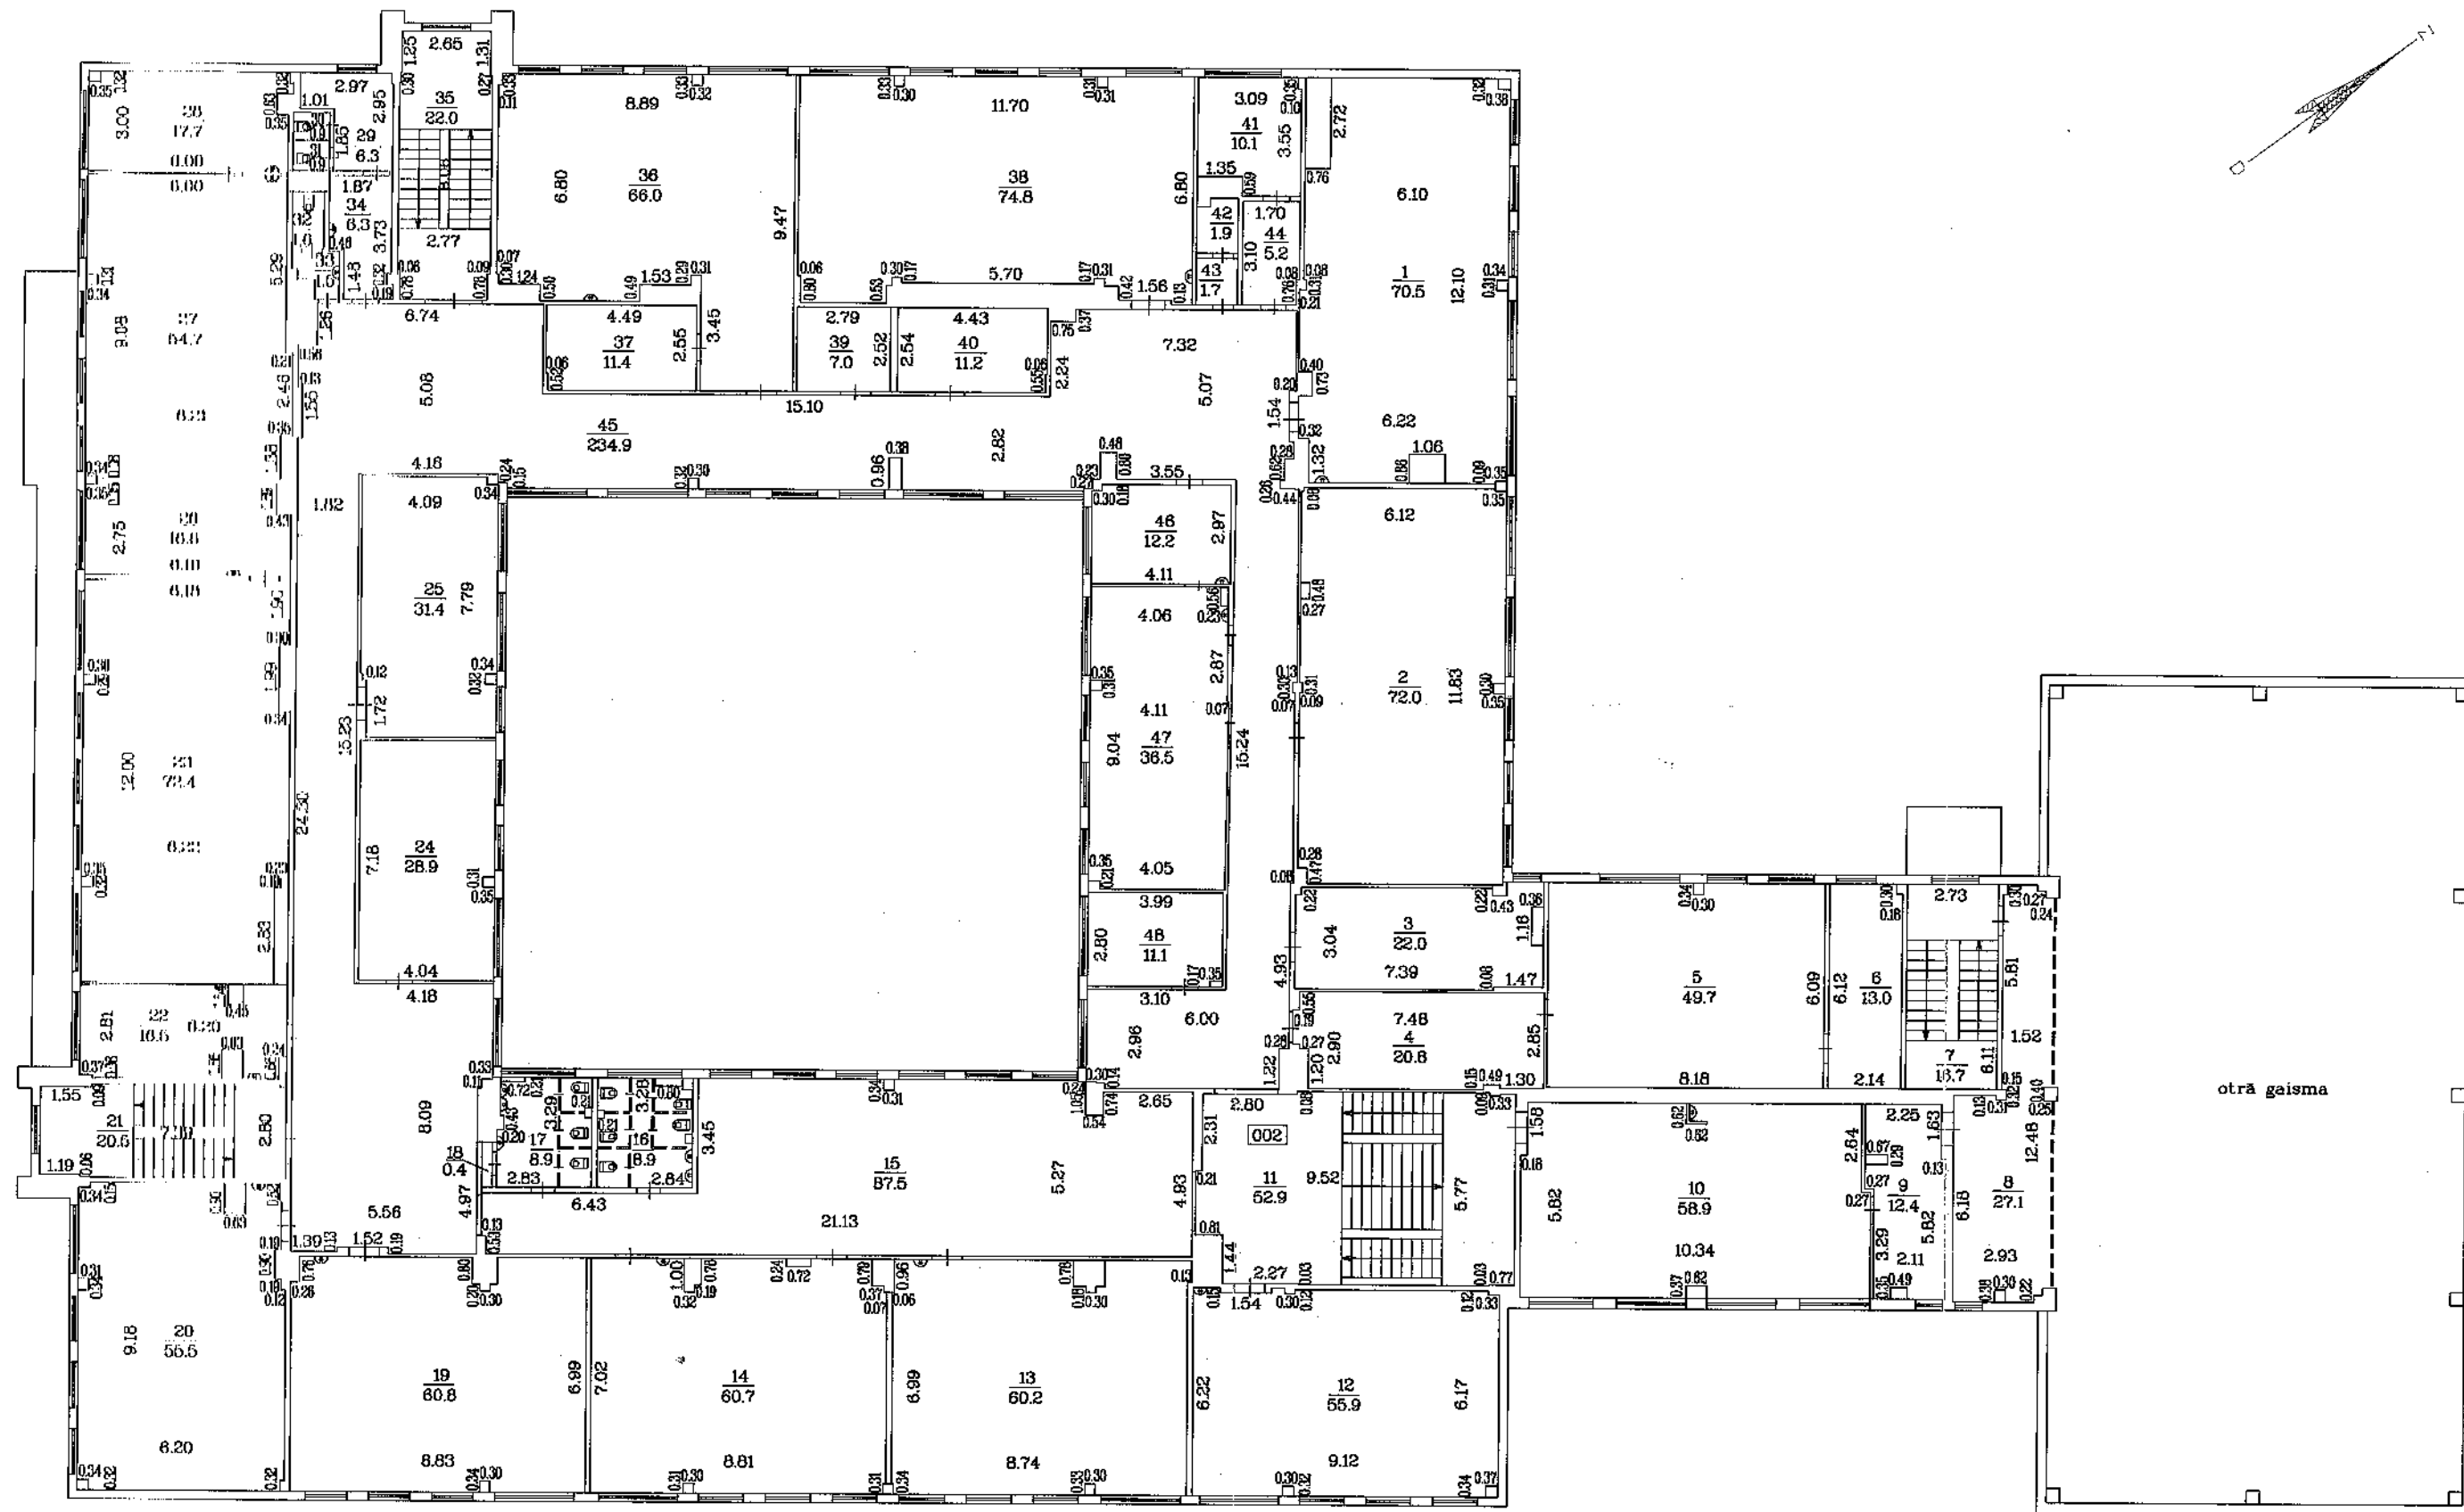

otrā gaisma

## STĀVA PLĀNS

Bīves kadastra apzīmējums

Stāva numurs

Stāva augstums

Mērogs

0500 004 1002 001

2

2.98


1:200

Uzmērīja

Inna Jukša

06.05.2008



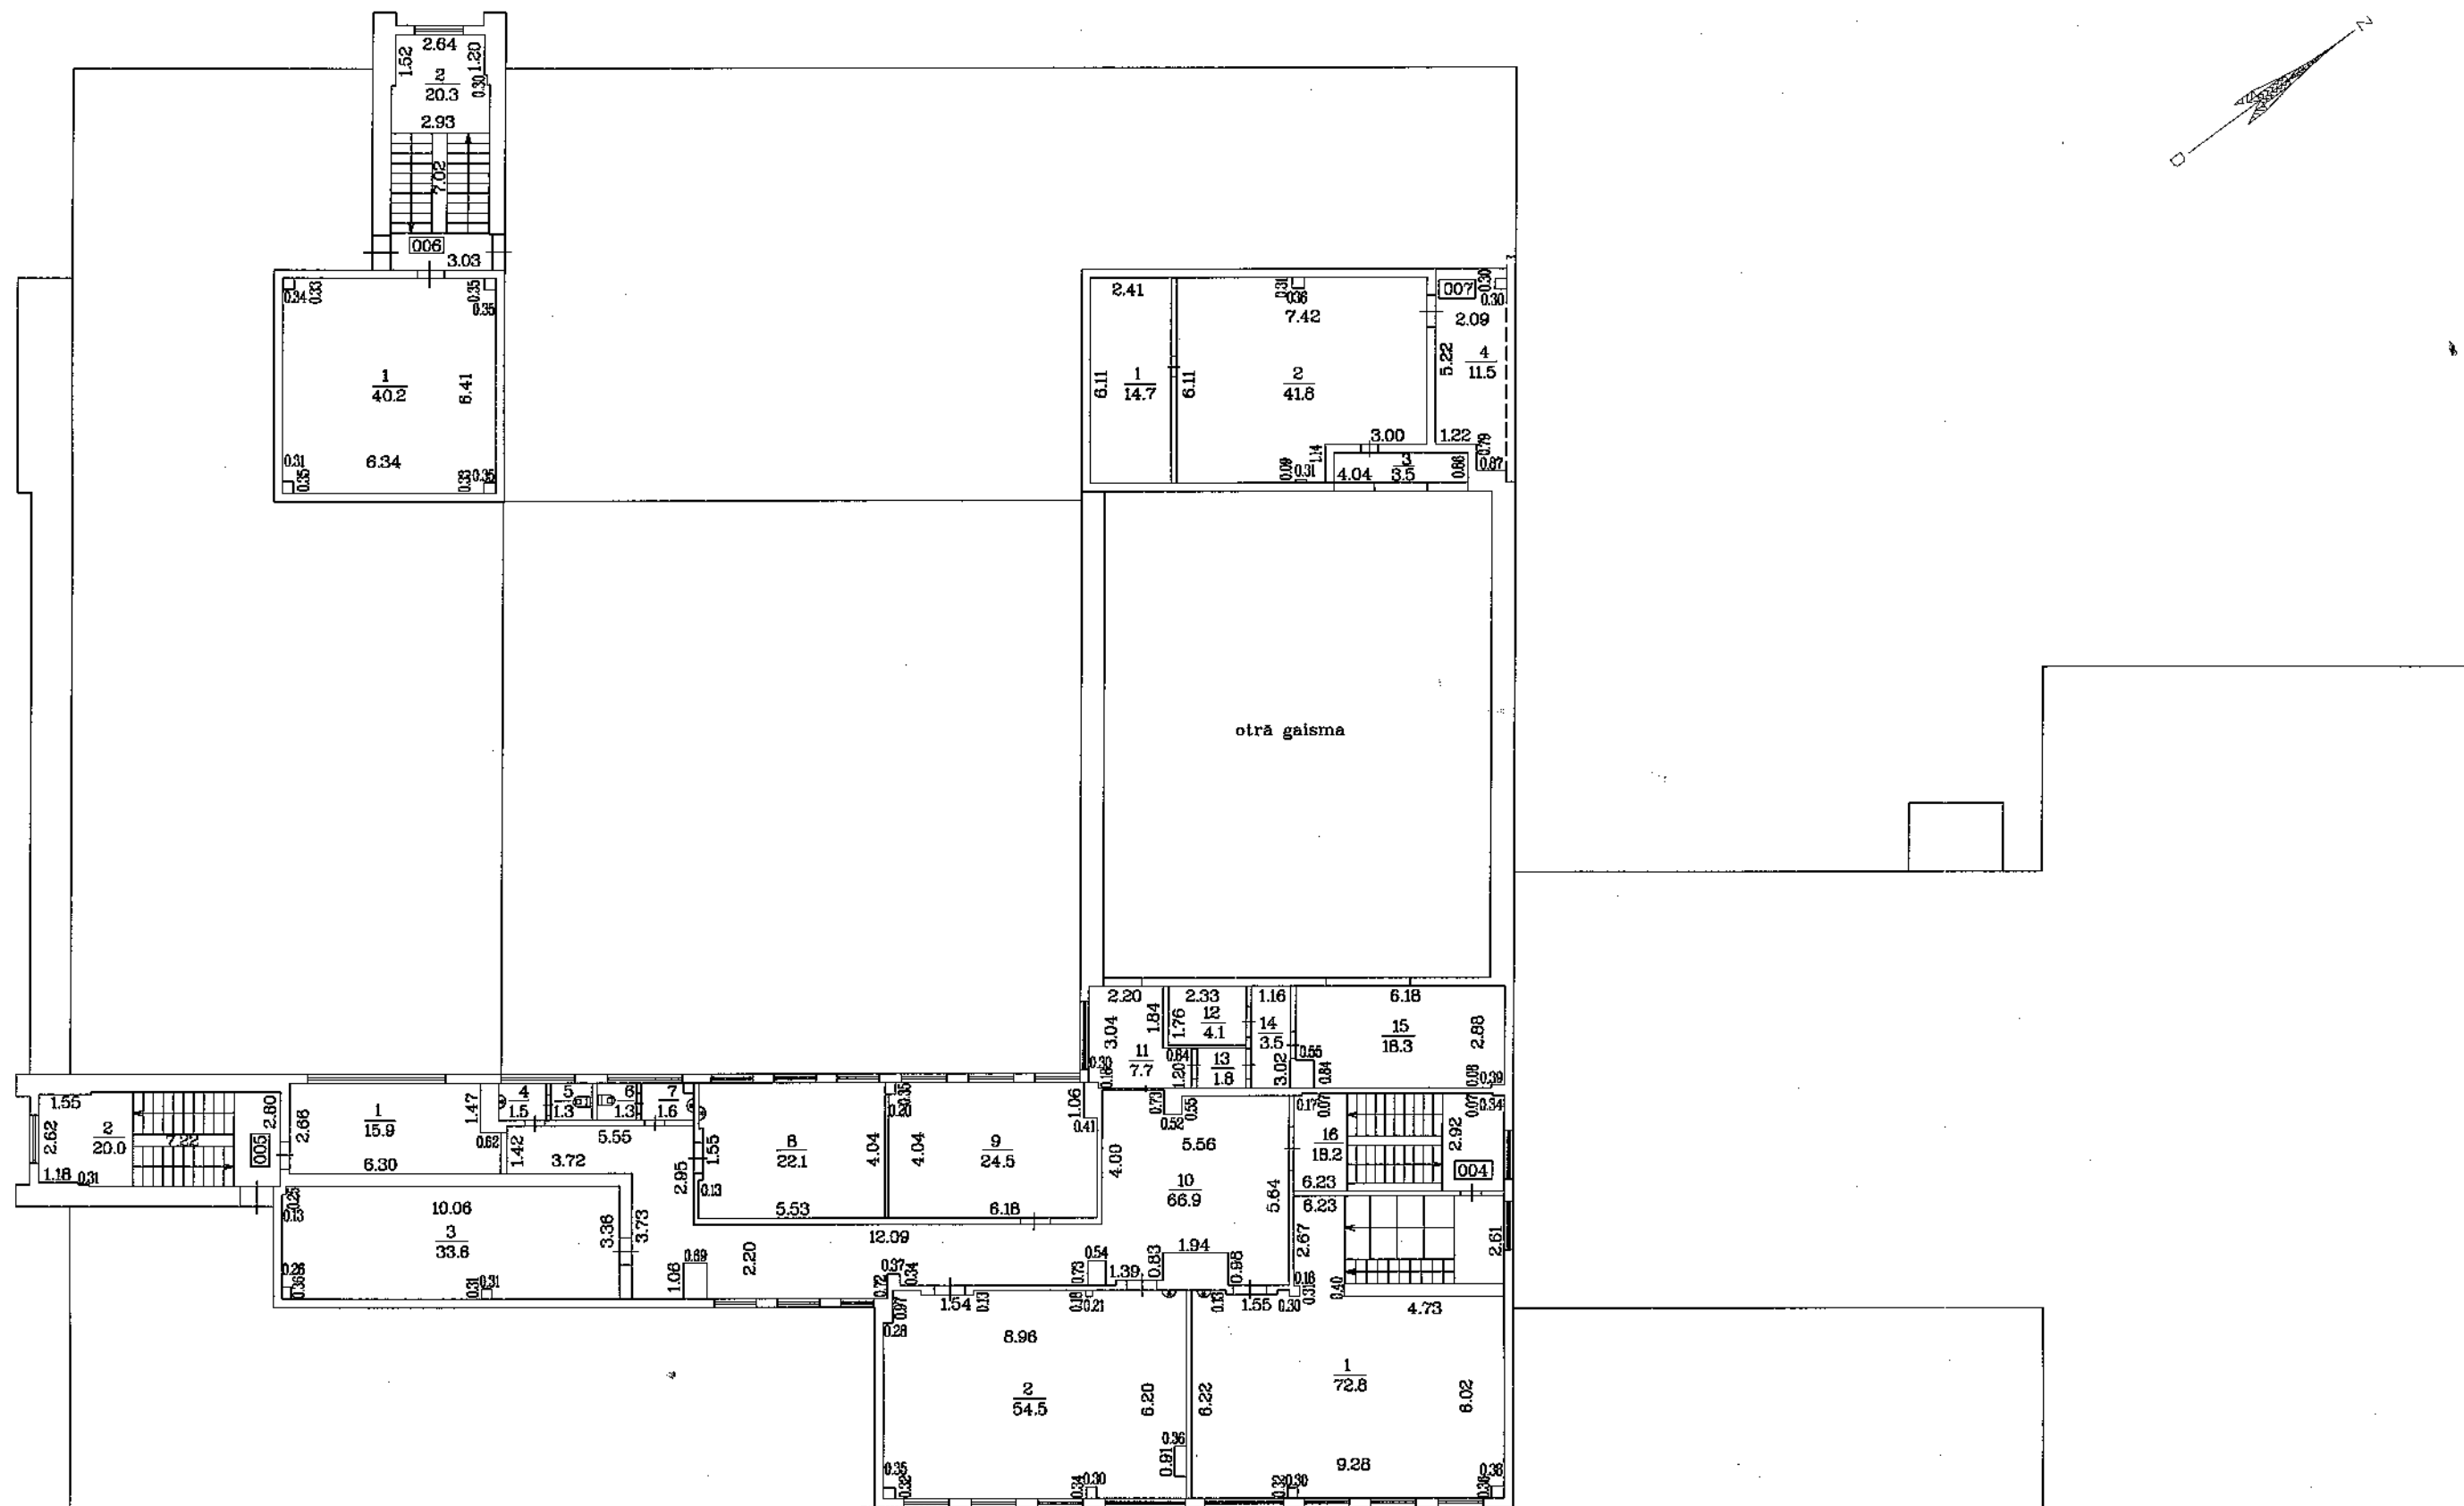

# STĀVA PLĀNS

Būves kadastra apzīmējums	Stāva numurs	Stāva augstums	Mērogs
0500 004 1002 001	4	2.97	1:200
Uzmērīja	<i>[Signature]</i>	Inna Jukša	06.05.2008