

VALSTS ZEMES DIENESTS

ĒKAS KADASTRĀLĀS UZMĒRĪŠANAS LIETA

Būves kadastra apzīmējums:.....05000010802003
Nosaukums:.....Sporta ēka
Adrese:.....Daugavpils, Cietokšņa iela 61
Patvaļīgās būvniecības pazīmes:.....Nav
Kadastrālās uzmērīšanas datums:.....30.11.2009

Reģionālās nodaļas vadītājs (pilnvarotā persona):

Anna Urbanoviča

(vārds, uzvārds)
Daugavpils



(paraksts)

Datums: 20. 01. 2010
gada

Izdrukas ID: 390001141503	Izdrukas datums: 19.01.2010	1 no 4
---------------------------	-----------------------------	--------

Skaidrojumi:

Nav – Kadastra informācijas sistēmā dati nav reģistrēti; Neregistrē – atbilstoši normatīvajiem aktiem dati netiek reģistrēti

Ēkas kadastrālās uzmērīšanas lieta

1. Kadastra objekta identifikators

1.1. Būves kadastra apzīmējums:.....05000010802003

1.2. Nekustamā īpašuma kadastra numurs:.....Nav

10. Būves pamatdati

10.1. Būves kadastra apzīmējums:.....05000010802003

10.1.1. Adrese:.....Daugavpils, Cietokšņa iela 61

10.1.2. Nosaukums:.....Sporta ēka

10.1.3. Galvenais lietošanas veids:.....1265 - Sporta ēkas

10.1.4. Kopējā platība (m²):.....1045.3

10.1.5. Apbūves laukums (m²):.....455.4

10.1.6. Virszemes stāvu skaits:.....3

10.1.7. Pazemes stāvu skaits:.....1

10.1.8. Ārsienas materiāls un kods:.....9 - Ķieģeļi/ paneļi

10.1.9. Būves telpu grupu skaits:.....1

10.1.10. Pirmreizējais ekspluatācijā pieņemšanas gads:.....Nav

10.1.11. Fiziskais stāvoklis (%):.....25

10.1.12. Kadastrālās uzmērīšanas datums:.....30.11.2009

10.1.13. Patvalīgas būvniecības pazīme:.....Nav

10.1.14. Būve atrodas vai daļēji atrodas uz zemes vienības ar kadastra apzīmējumu:.....05000010802

11. Būves tips

11.1. Būves kadastra apzīmējums:.....05000010802003

Tipa kods	Tipa nosaukums
12650601	Sporta ēkas

12. Būves konstruktīvie elementi

12.1. Būves ar kadastra apzīmējumu 05000010802003 konstruktīvie elementi:

Nosaukums	Materiāls
Būves pamati	Dzelzsbetons/ betons
Būves ārsienas	Ķieģeļi/ paneļi
Būves pārsegumi	Dzelzsbetons
Būves jumts	Gumijotie lokšņu materiāli/ ruberoīds

13. Būves apjoma rādītāji

13.1. Būves ar kadastra apzīmējumu 05000010802003 apjoma rādītāji:

Apjoma rādītāja veids	Apjoma rādītāja nosaukums	Apjoms un mērvienība	Tipa/ elementa kods	Tipa/ elementa nosaukums
Apbūves laukums	Nav	455.4 apbūves laukuma kv.m.	Nav	Nav
Kopējā platība	Nav	1045.3 kv.m.	Nav	Nav
Būvtilpums	Nav	4817 kub.m.	Nav	Nav

14. Kopējās platības sadalījums pa platību veidiem

14.1. Būve ar kadastra apzīmējumu.....05000010802003

14.1.1. Kopējā platība (m²).....1045.3

14.1.1.1. Lietderīgā platība (m²).....1045.3

14.1.1.1.1. Dzīvokļu kopējā platība (m²).....0

14.1.1.1.1.1. Dzīvokļu platība (m²).....0

14.1.1.1.1.1.1. Dzīvojamā platība (m²).....0

14.1.1.1.1.1.2. Dzīvokļu palīgtelpu platība (m²).....0

14.1.1.1.2. Dzīvokļu ārtelpu platība (m²).....0

14.1.1.1.2.1. Nedzīvojamo telpu platība (m²).....1045.3

14.1.1.1.2.1.1. Nedzīvojamo iekštelpu platība (m²).....1036

Izdrukas ID: 390001141503	Izdrukas datums: 19.01.2010	2 no 4
---------------------------	-----------------------------	--------

Skaidrojumi:

Nav – Kadastra informācijas sistēmā dati nav reģistrēti; Neregistrē – atbilstoši normatīvajiem aktiem dati netiek reģistrēti

14.1.1.1.2.2. Nedzīvojamo ārtelpu platība (m²).....	9.3
14.1.1.2. Koplietošanas palīgtelpu platība (m²).....	0
14.1.1.2.1. Koplietošanas iekštelpu platība (m²).....	0
14.1.1.2.2. Koplietošanas ārtelpu platība (m²).....	0
16. Telpu grupas pamatdati	
16.1. Telpu grupas kadastra apzīmējums:.....	05000010802003001
16.1.1. Adrese:.....	Nav
16.1.2. Nosaukums:.....	Sporta ēka telpas
16.1.3. Lietošanas veida kods un apraksts:.....	1265 - Sporta telpu grupa
16.1.4. Būves stāvs (stāvi), kurā atrodas telpu grupa:.....	-1, 1, 2, 3
16.1.5. Telpu skaits telpu grupā:.....	60
16.1.6. Kopējā platība (m²):.....	1045.3
16.1.7. Kadastrālās uzmērīšanas datums:.....	30.11.2009
16.1.8. Patvaļīgas būvniecības pazīme:.....	Nav
16.1.9. Telpu grupa ietilpst dzīvokļa īpašumā ar kadastra numuru:.....	Nav
16.1.10. Telpu grupa ietilpst būvē ar kadastra apzīmējumu:.....	05000010802003
16.1.11. Būve atrodas vai daļēji atrodas uz zemes vienības ar kadastra apzīmējumu:.....	05000010802

17. Telpu grupas kopējās platības sadalījums pa telpu veidiem un telpu raksturojošie rādītāji

17.1. Telpu grupas kadastra apzīmējums:.....05000010802003001

Numurs	Nosaukums	Veids	Stāvs	Augstums (m)	Platība (m²)	Patvaļīgas būvniecības pazīme
1	Tamburs	4 - Nedzīvojamā iekštelpa	1	2.65	2.7	Nav
2	Ventilācija	4 - Nedzīvojamā iekštelpa	1	2.65	22.8	Nav
3	Kabinets	4 - Nedzīvojamā iekštelpa	1	2.65	10.8	Nav
4	Kabinets	4 - Nedzīvojamā iekštelpa	1	2.65	11	Nav
5	Kabinets	4 - Nedzīvojamā iekštelpa	1	2.65	22	Nav
6	Kabinets	4 - Nedzīvojamā iekštelpa	1	2.65	11.1	Nav
7	Kabinets	4 - Nedzīvojamā iekštelpa	1	2.65	10.7	Nav
8	Koridors	4 - Nedzīvojamā iekštelpa	1	2.65	32.2	Nav
9	Priekštelpa	4 - Nedzīvojamā iekštelpa	1	2.65	2	Nav
10	Tualetes	4 - Nedzīvojamā iekštelpa	1	2.65	1	Nav
11	Tualetes	4 - Nedzīvojamā iekštelpa	1	2.65	1	Nav
12	Priekštelpa	4 - Nedzīvojamā iekštelpa	1	2.65	1.9	Nav
13	Priekštelpa	4 - Nedzīvojamā iekštelpa	1	2.65	2	Nav
14	Tualetes	4 - Nedzīvojamā iekštelpa	1	2.65	1	Nav
15	Ķērbtuve	4 - Nedzīvojamā iekštelpa	1	2.65	3.5	Nav
16	Dušu telpa	4 - Nedzīvojamā iekštelpa	1	2.65	1.8	Nav
17	Dušu telpa	4 - Nedzīvojamā iekštelpa	1	2.65	12.4	Nav
18	Tualetes	4 - Nedzīvojamā iekštelpa	1	2.65	1	Nav
19	Priekštelpa	4 - Nedzīvojamā iekštelpa	1	2.65	1.3	Nav
20	Priekštelpa	4 - Nedzīvojamā iekštelpa	1	2.65	1.3	Nav
21	Tualetes	4 - Nedzīvojamā iekštelpa	1	2.65	1.1	Nav
22	Dušu telpa	4 - Nedzīvojamā iekštelpa	1	2.65	13.1	Nav
23	Ķērbtuve	4 - Nedzīvojamā iekštelpa	1	2.65	9.8	Nav
24	Telpa	4 - Nedzīvojamā iekštelpa	1	2.65	2.7	Nav
25	Tualetes	4 - Nedzīvojamā iekštelpa	1	2.65	1.1	Nav
26	Priekštelpa	4 - Nedzīvojamā iekštelpa	1	2.65	1.2	Nav
27	Priekštelpa	4 - Nedzīvojamā iekštelpa	1	2.65	1.2	Nav
28	Tualetes	4 - Nedzīvojamā iekštelpa	1	2.65	1.1	Nav
29	Telpa	4 - Nedzīvojamā iekštelpa	1	2.65	2.8	Nav
30	Ķērbtuve	4 - Nedzīvojamā iekštelpa	1	2.65	10	Nav
31	Kabinets	4 - Nedzīvojamā iekštelpa	1	2.65	17.1	Nav
32	Kabinets	4 - Nedzīvojamā iekštelpa	1	2.65	22.7	Nav
33	Kabinets	4 - Nedzīvojamā iekštelpa	1	2.65	11.3	Nav
34	Kabinets	4 - Nedzīvojamā iekštelpa	1	2.65	10.1	Nav
35	Koridors	4 - Nedzīvojamā iekštelpa	1	2.65	43.6	Nav
36	Kāpu telpa	4 - Nedzīvojamā iekštelpa	1	2.65	16.6	Nav
37	Ārtelpa	5 - Nedzīvojamā ārtelpa	1		4.7	Nav
38	Ārtelpa	5 - Nedzīvojamā ārtelpa	1		2.3	Nav
39	Ārtelpa	5 - Nedzīvojamā ārtelpa	1		2.3	Nav
40	Kāpu telpa	4 - Nedzīvojamā iekštelpa	2	2.7	16.6	Nav
41	Telpa	4 - Nedzīvojamā iekštelpa	2	2.7	6.7	Nav
42	Telpa	4 - Nedzīvojamā iekštelpa	2	2.7	7.7	Nav

Izdrukas ID: 390001141503	Izdrukas datums: 19.01.2010	3 no 4
---------------------------	-----------------------------	--------

Skaidrojumi:

Nav – Kadastra informācijas sistēmā dati nav reģistrēti; Neregistrē – atbilstoši normatīvajiem aktiem dati netiek reģistrēti

Numurs	Nosaukums	Veids	Stāvs	Augstums (m)	Platība (m²)	Patvaļīgas būvniecības pazīme
43	Telpa	4 - Nedzīvojamā iekštelpa	2	2.7	10.5	Nav
44	Sporta zāle	4 - Nedzīvojamā iekštelpa	2	5.6	311	Nav
45	Kabinets	4 - Nedzīvojamā iekštelpa	3	2.8	26.1	Nav
46	Kāpu telpa	4 - Nedzīvojamā iekštelpa	3	2.8	4	Nav
47	Kāpu telpa	4 - Nedzīvojamā iekštelpa	-1	2.65	17.9	Nav
48	Kabinets	4 - Nedzīvojamā iekštelpa	-1	2.65	24.6	Nav
49	Koridors	4 - Nedzīvojamā iekštelpa	-1	2.65	17.5	Nav
50	Pieliekamais	4 - Nedzīvojamā iekštelpa	-1	2.65	5.1	Nav
51	Kabinets	4 - Nedzīvojamā iekštelpa	-1	2.65	30.7	Nav
52	Pieliekamais	4 - Nedzīvojamā iekštelpa	-1	2.65	31.7	Nav
53	Telpa	4 - Nedzīvojamā iekštelpa	-1	2.65	11.8	Nav
54	Dušu telpa	4 - Nedzīvojamā iekštelpa	-1	2.65	4.2	Nav
55	Pieliekamais	4 - Nedzīvojamā iekštelpa	-1	2.65	88.2	Nav
56	Telpa	4 - Nedzīvojamā iekštelpa	-1	5.75	2	Nav
57	Telpa	4 - Nedzīvojamā iekštelpa	-1	2.65	39.3	Nav
58	Koridors	4 - Nedzīvojamā iekštelpa	-1	2.65	6.6	Nav
59	Siltummezģis	4 - Nedzīvojamā iekštelpa	-1	2.65	38	Nav
60	Telpa	4 - Nedzīvojamā iekštelpa	-1	3.15	16.8	Nav

18. Labiekārtojumi

18.1. Būves ar kadastra apzīmējumu.....05000010802003 labiekārtojumi


Reģistrētie labiekārtojumi	Apraksts (ja ir)	Apjoms (ja ir)
Aukstā ūdens apgāde	No apdzīvotas vietas tīkla	
Centrālā apkure	Apkure no centralizēta siltumapgādes objekta ārpus īpašuma	
Elektronapgāde	Zemsprieguma, vienfāzes	
Kanalizācija	Saimniecības-fekālā kanalizācija apdzīvotas vietas /cita īpašuma/ kanalizācijas tīklā	
Karstā ūdens apgāde	No centralizēta siltā ūdens piegādes avota īpašuma sastāvā ar kurināmo - dabasgāzi	
Ūnālešu telpa		7
Vannas (dušu) telpa		4

Būves punkta koordinātas
 atvijas koordinātu sistēmā LKS - 92

Būves punkta Nr.	X	Y
1	195015.59	657314.87
2	195029.22	657306.39
3	195034.54	657286.07
4	195065.03	657300.95




Cietokšņa iela

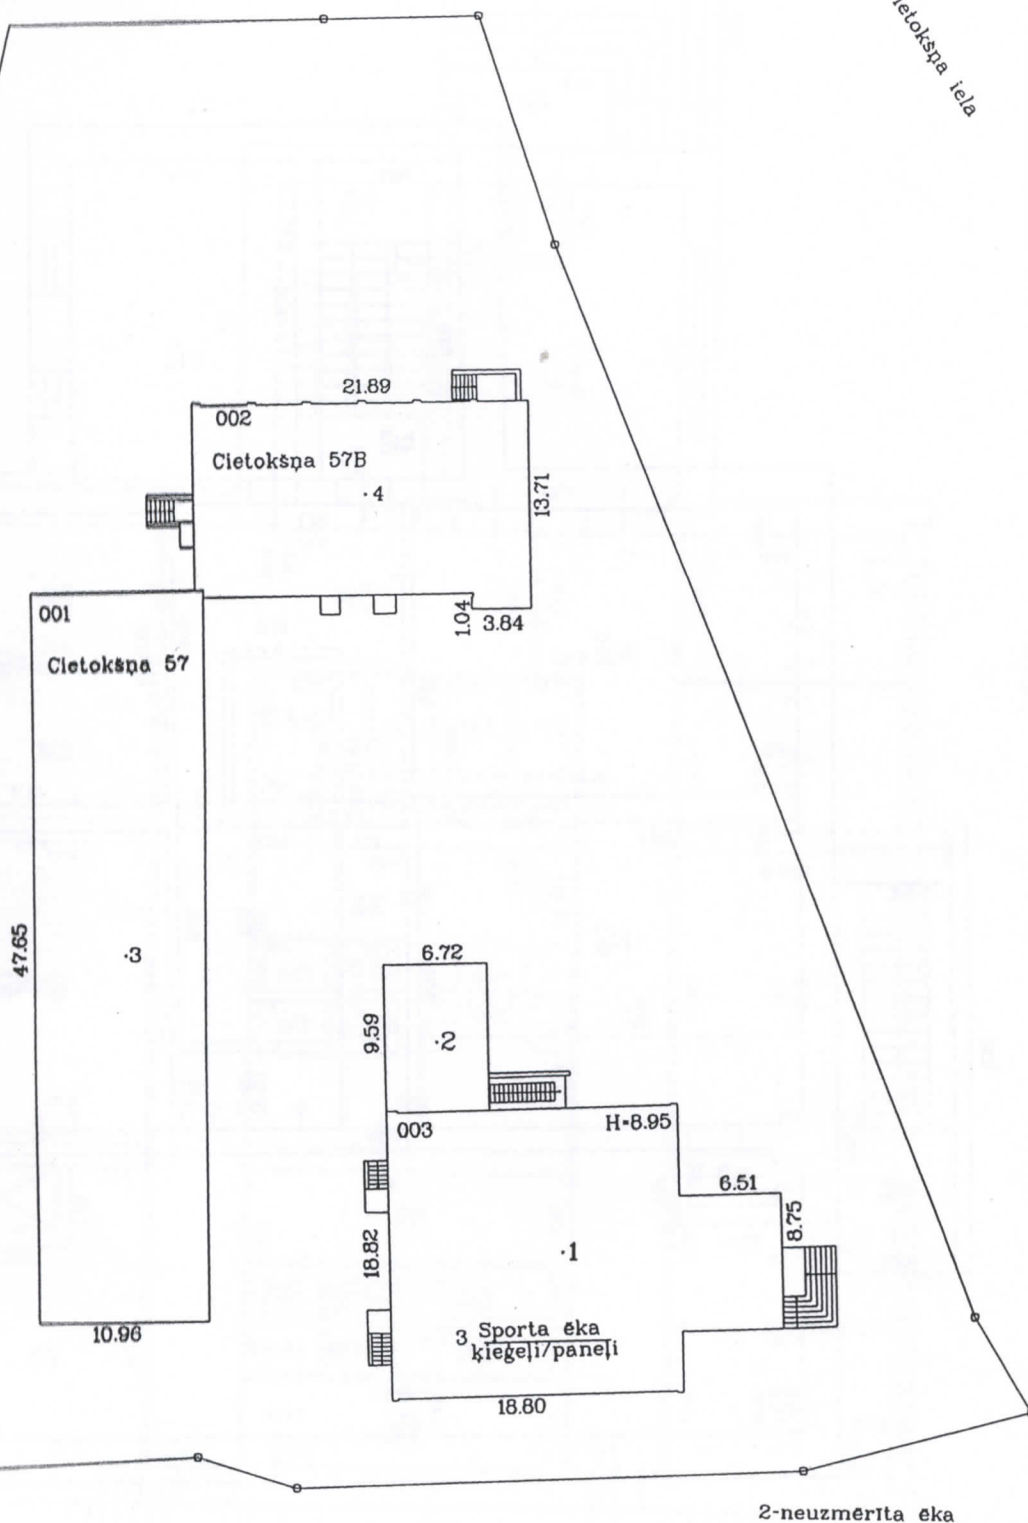

APBŪVES PLĀNS		
KADASTRA APZĪMĒJUMS	MĒROGS	LPP
0500 001 0802	1:500	




pagrabs

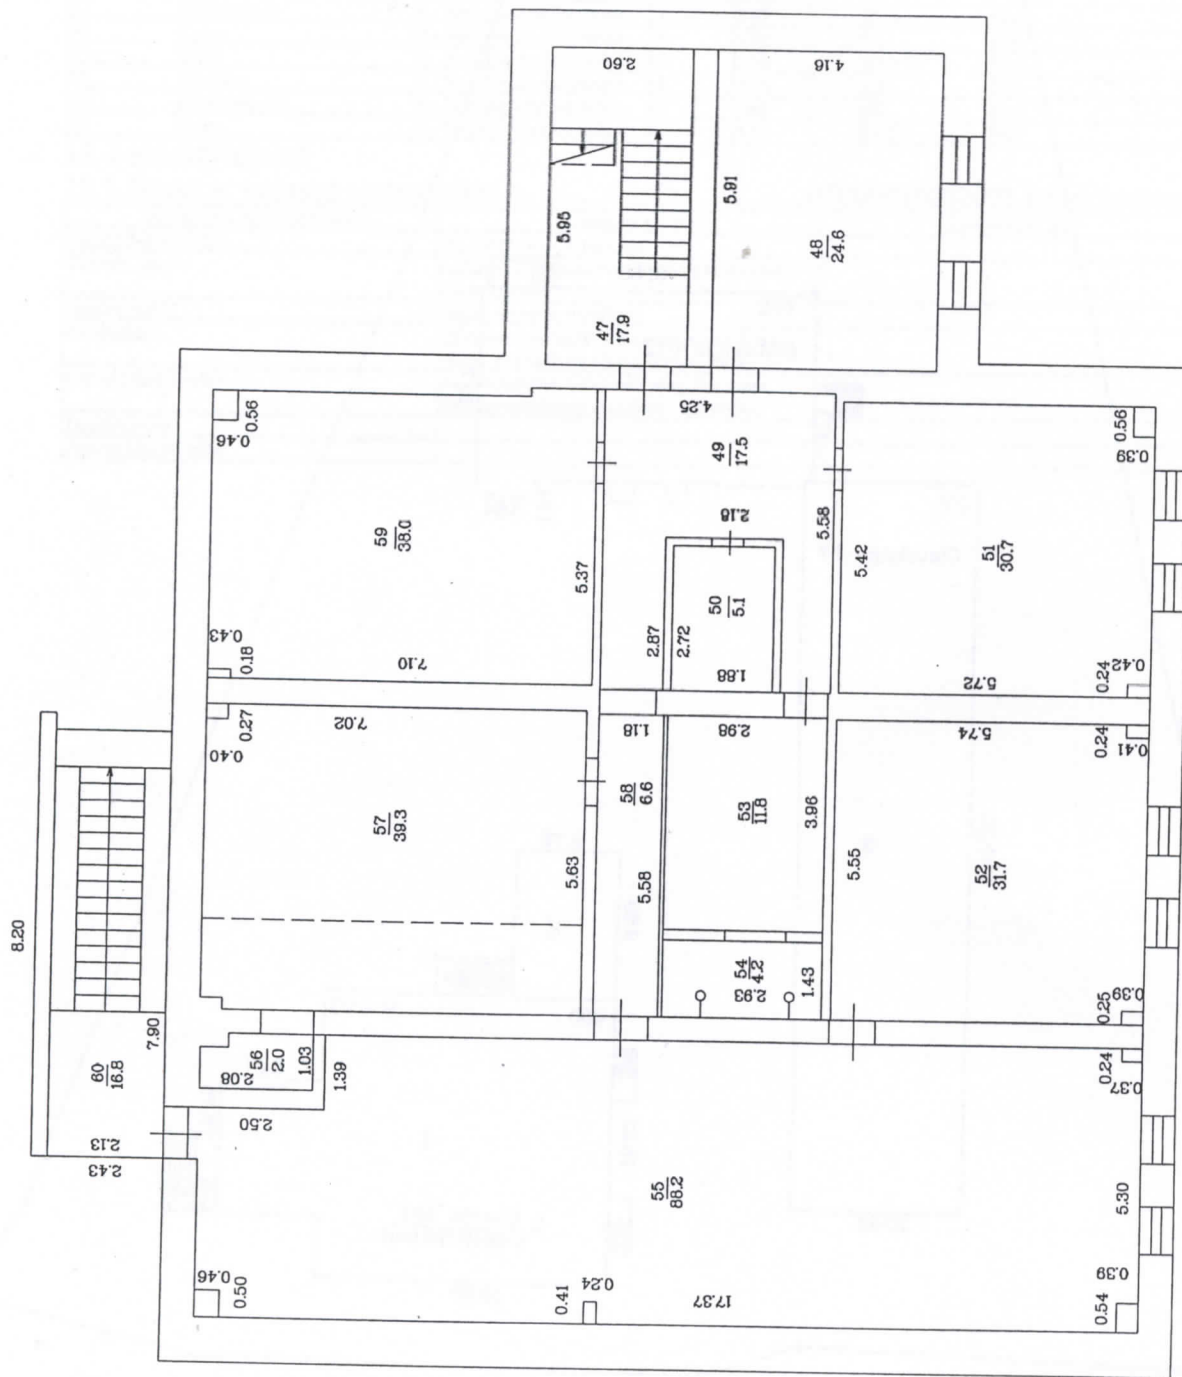

STĀVA PLĀNS


KADASTRA APZĪMĒJUMS

STĀVS

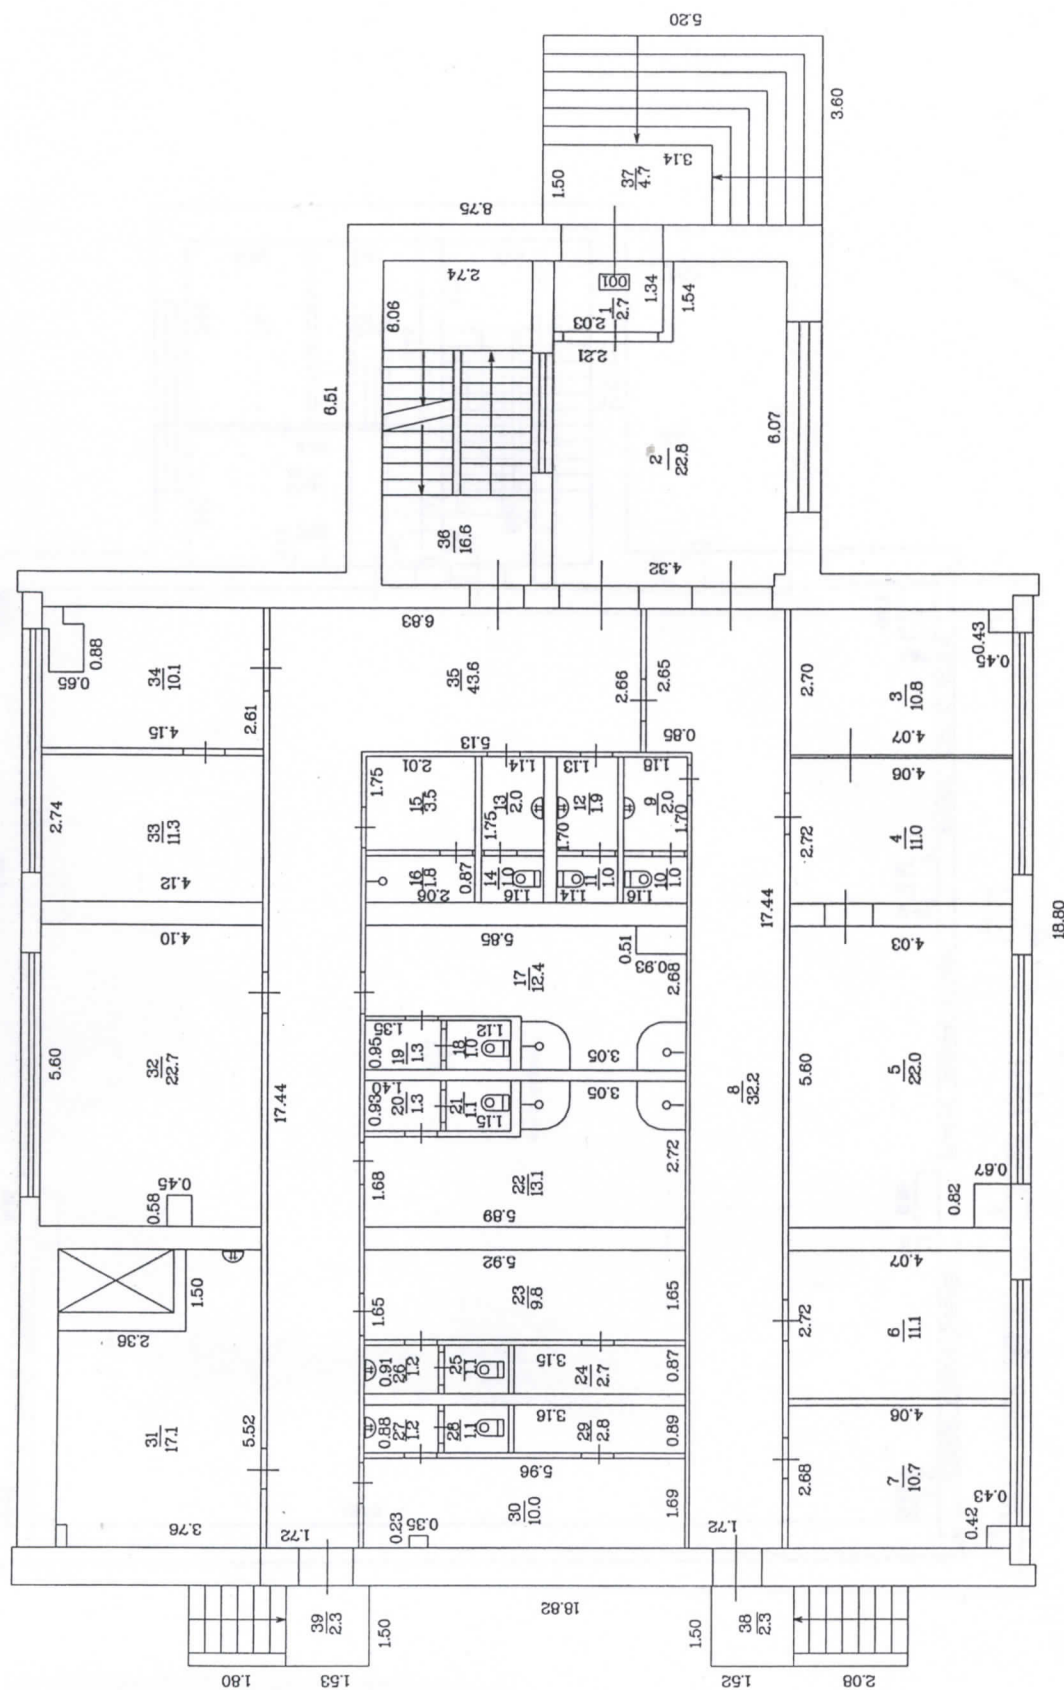


STĀVA PLĀNS

KADASTRA APZĪMĒJUMS	STĀVS	MĒROGS	LPP
---------------------	-------	--------	-----

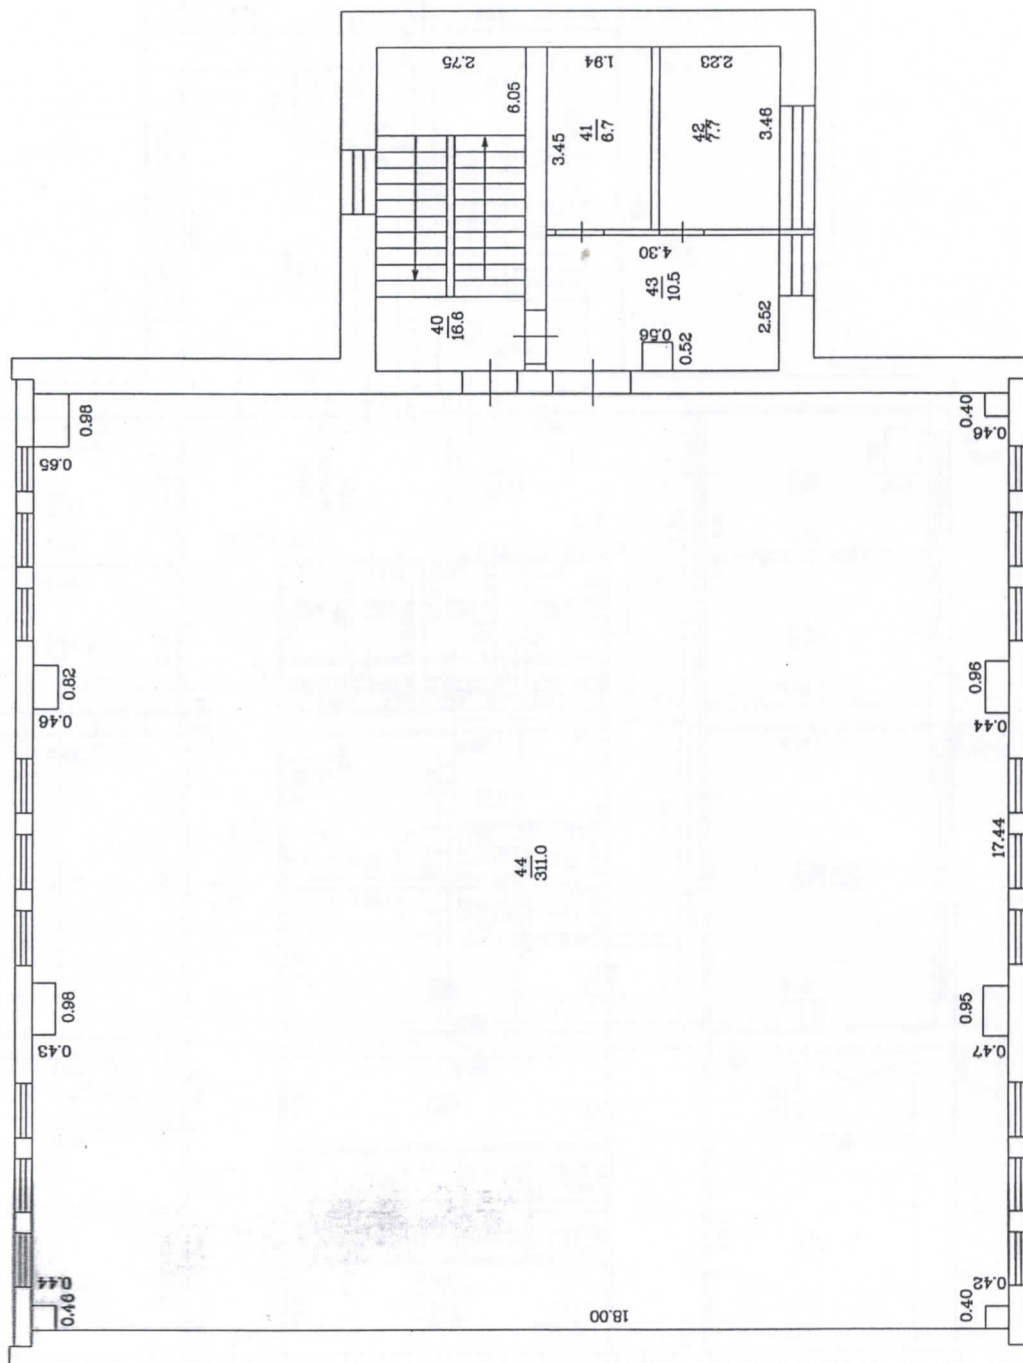

KADASTRA APZĪMĒJUMS

STĀVS

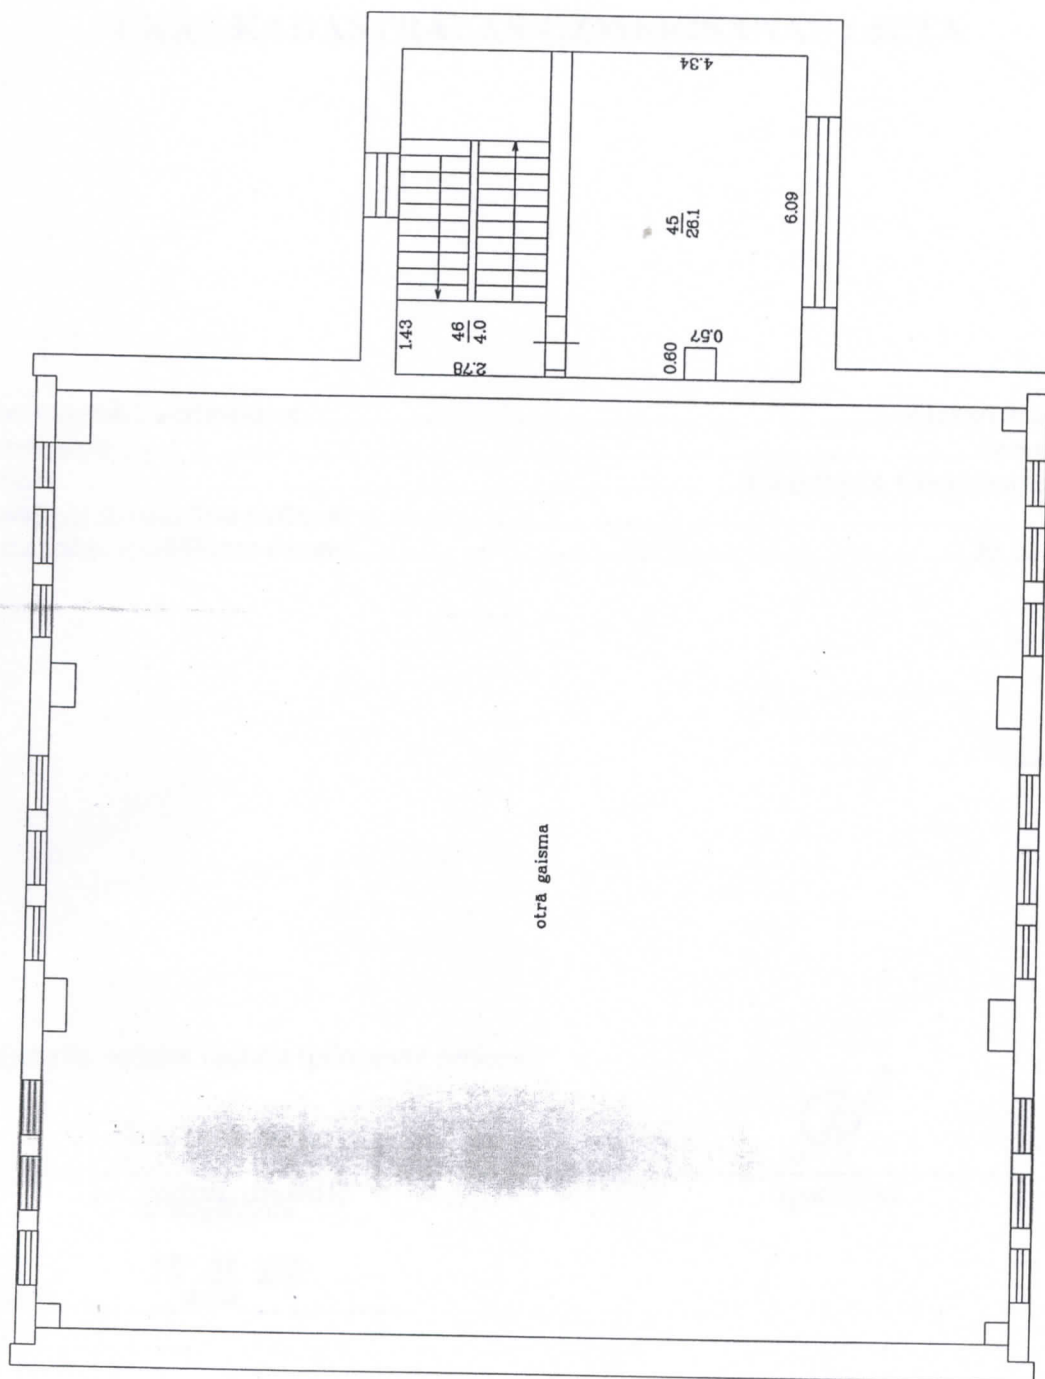

STĀVA PLĀNS

KADASTRA APZĪMĒJUMS	STĀVS	MĒROGS	LPP
---------------------	-------	--------	-----