


# Aizsargjoslu un inženierkomunikāciju karte

Daugavpils pilsētas zemes īpašuma Liepziedu 1  
kadastra Nr.0500 037 1503  
detālplānojuma galīgā redakcija  
Mērogs 1:500

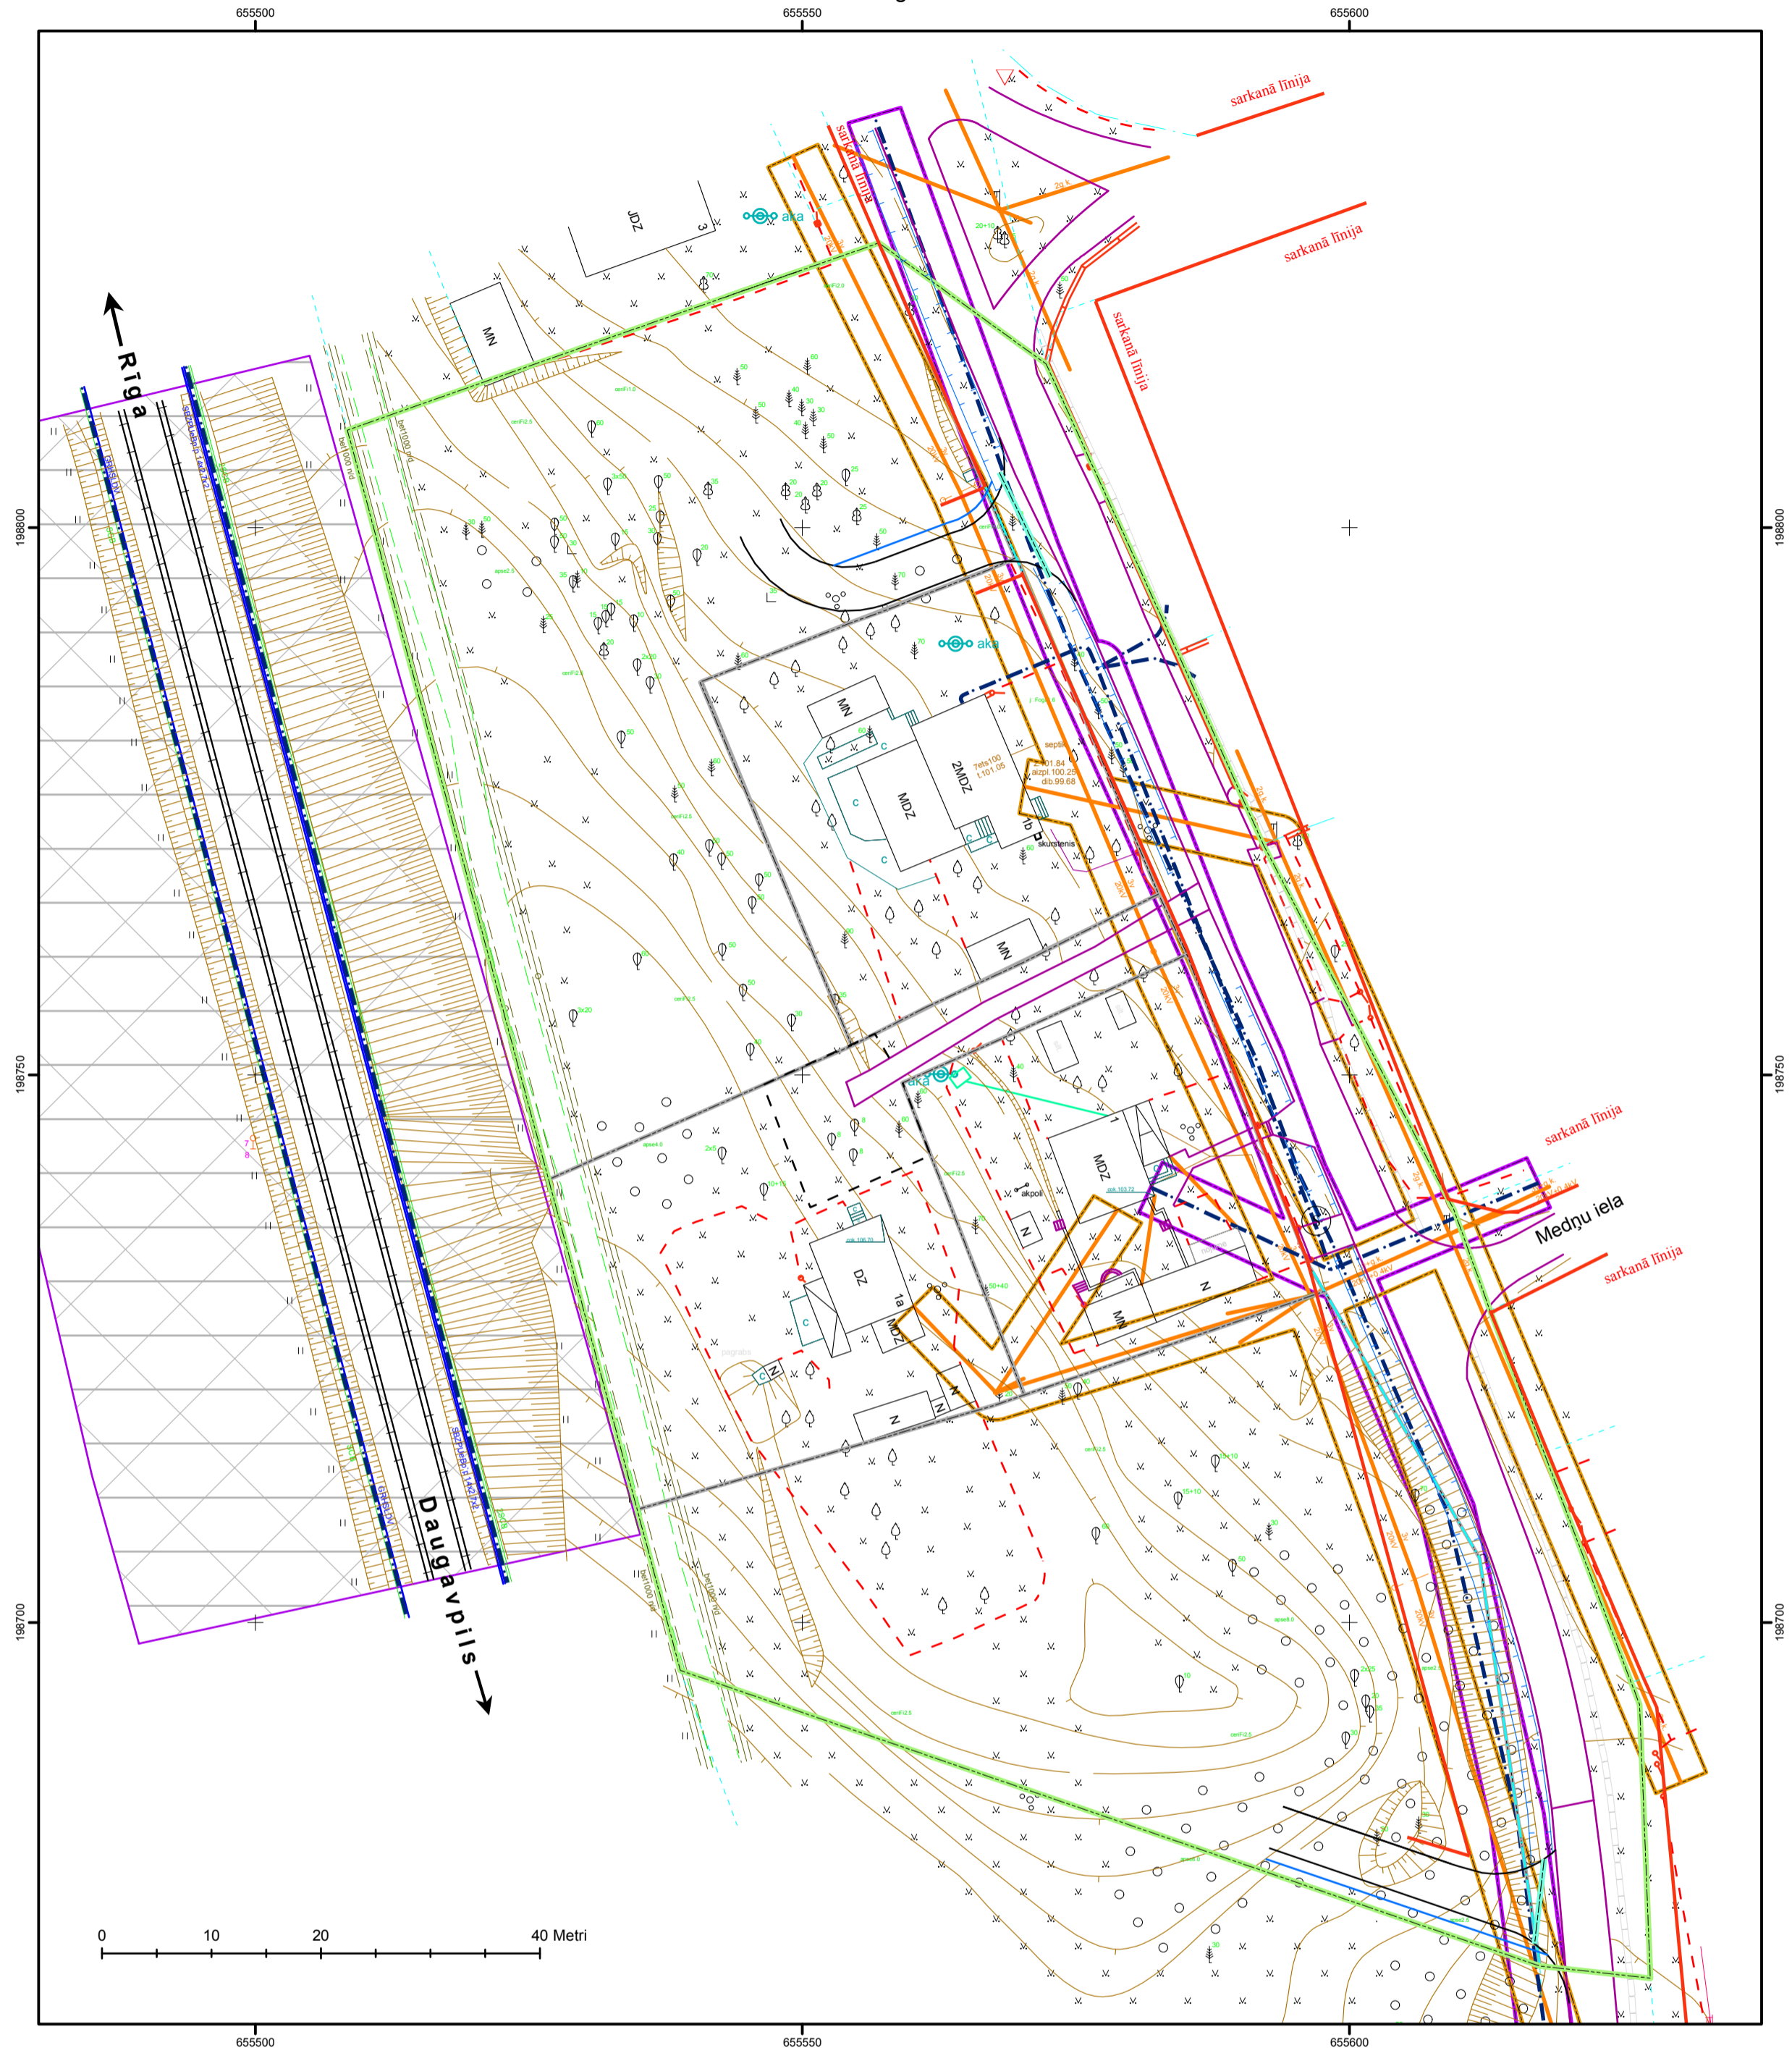

### Aprūtinājumu eksplikācija

Jaunveidojamie zemes īpašumi   Platība (ha)	Aprūtinājums	Aprūtinājuma kods	Aprūtinājuma platība (m²)
1. zemesgabals	0.28 Sakaru tīkla aizsargjosla	020401	5.7
	Gaisvadu elektrisko tīklu līniju līdz 20 kV aizsargjosla	02050601	155.6
2. zemesgabals	0.11 Sakaru tīkla aizsargjosla	020401	30.05
	Gaisvadu elektrisko tīklu līniju līdz 20 kV aizsargjosla	02050601	181.6
3. zemesgabals	0.13 Sakaru tīkla aizsargjosla	020401	3.7
	Gaisvadu elektrisko tīklu līniju līdz 20 kV aizsargjosla	02050601	91.36
4. zemesgabals	0.09 Sakaru tīkla aizsargjosla	020401	93.69
	Gaisvadu elektrisko tīklu līniju līdz 20 kV aizsargjosla	02050601	294.95
5. zemesgabals	0.28 Sakaru tīkla aizsargjosla	020401	171.42
	Gaisvadu elektrisko tīklu līniju līdz 20 kV aizsargjosla	02050601	358.62

### Plānā izmantotā informācija

1. Topogrāfisko plānu izstrādājis SIA "PARNAS Pro" 2008. gadā
2. Kadastra informācija atbilst VZD kadastra kartei
3. Izmantoti Daugavpils pilsētas teritorijas plānojuma 2006.-2018. gadam dati par aizsargjoslām ar mēroga noteiktību 1:10000

### Plānotās izmantošanas apzīmējumi

Aizsargjoslas		Plānotās robežas, infrastruktūra	
	sarkanā līnija		plānotais ceļš, piebrauktuves
	aizsargjosla gar dzelzceļu		plānotais grāvis
	gaisvadu elektrisko tīklu līnijas līdz 20kV aizsargjosla		horizontāles
	sakaru tīklu aizsargjosla		nogāze
	likvidējama līnija		caurteka
			plānotā ietve
			plānotā sadale
			žogs
			likvidējama žogs
		<b>Citi apzīmējumi</b>	
			telekomunikāciju kabelis
			ceļa mala, esošas piebrauktuves
			elektrolīnija
			esošās kadastra robežas
			detālplānojuma robeža



**Kompānija "PARNAS" Pro**  
DAUGAVPILS FILIĀLE  
18. Novembra iela 68 LV-5404  
tālr./fakss 25457155/25457156  
e-pasts: parnas@apollo.lv

Direktors: <b>V. Kravcevičs</b>	Pasūtītājs: <b>Lidija Stavro</b>	LKS-92 TM koordinātu sistēma Baltijas augstumu sistēma	Objekts: <b>Detālplānojums Daugavpils pilsētas īpašumam Liepziedu ielā 1</b>	Mērogs: <b>1:500</b>
Teritorijas plānotāja: <b>O. Jakimeca</b>	Pasūtījuma numurs: <b>DP 02/2008</b>	TM projekcijas mēroga koeficients m=0,999900	Plāns: <b>Aizsargjoslu un inženierkomunikāciju karte</b>	Datums: <b>15.03.2009.</b>
	Kadastra numurs: <b>0500 037 1503</b>	Detālplānojuma teritorijas apjoms: 1 ha	Stadija: <b>Detālplānojuma galīgā redakcija</b>	Lapa: <b>1</b>
				Lapas: <b>1</b>