DETĀLPLĀNOJUMA TERITORIJAS AIZSARGJOSLU UN APGRŪTINĀJUMU PLĀNS

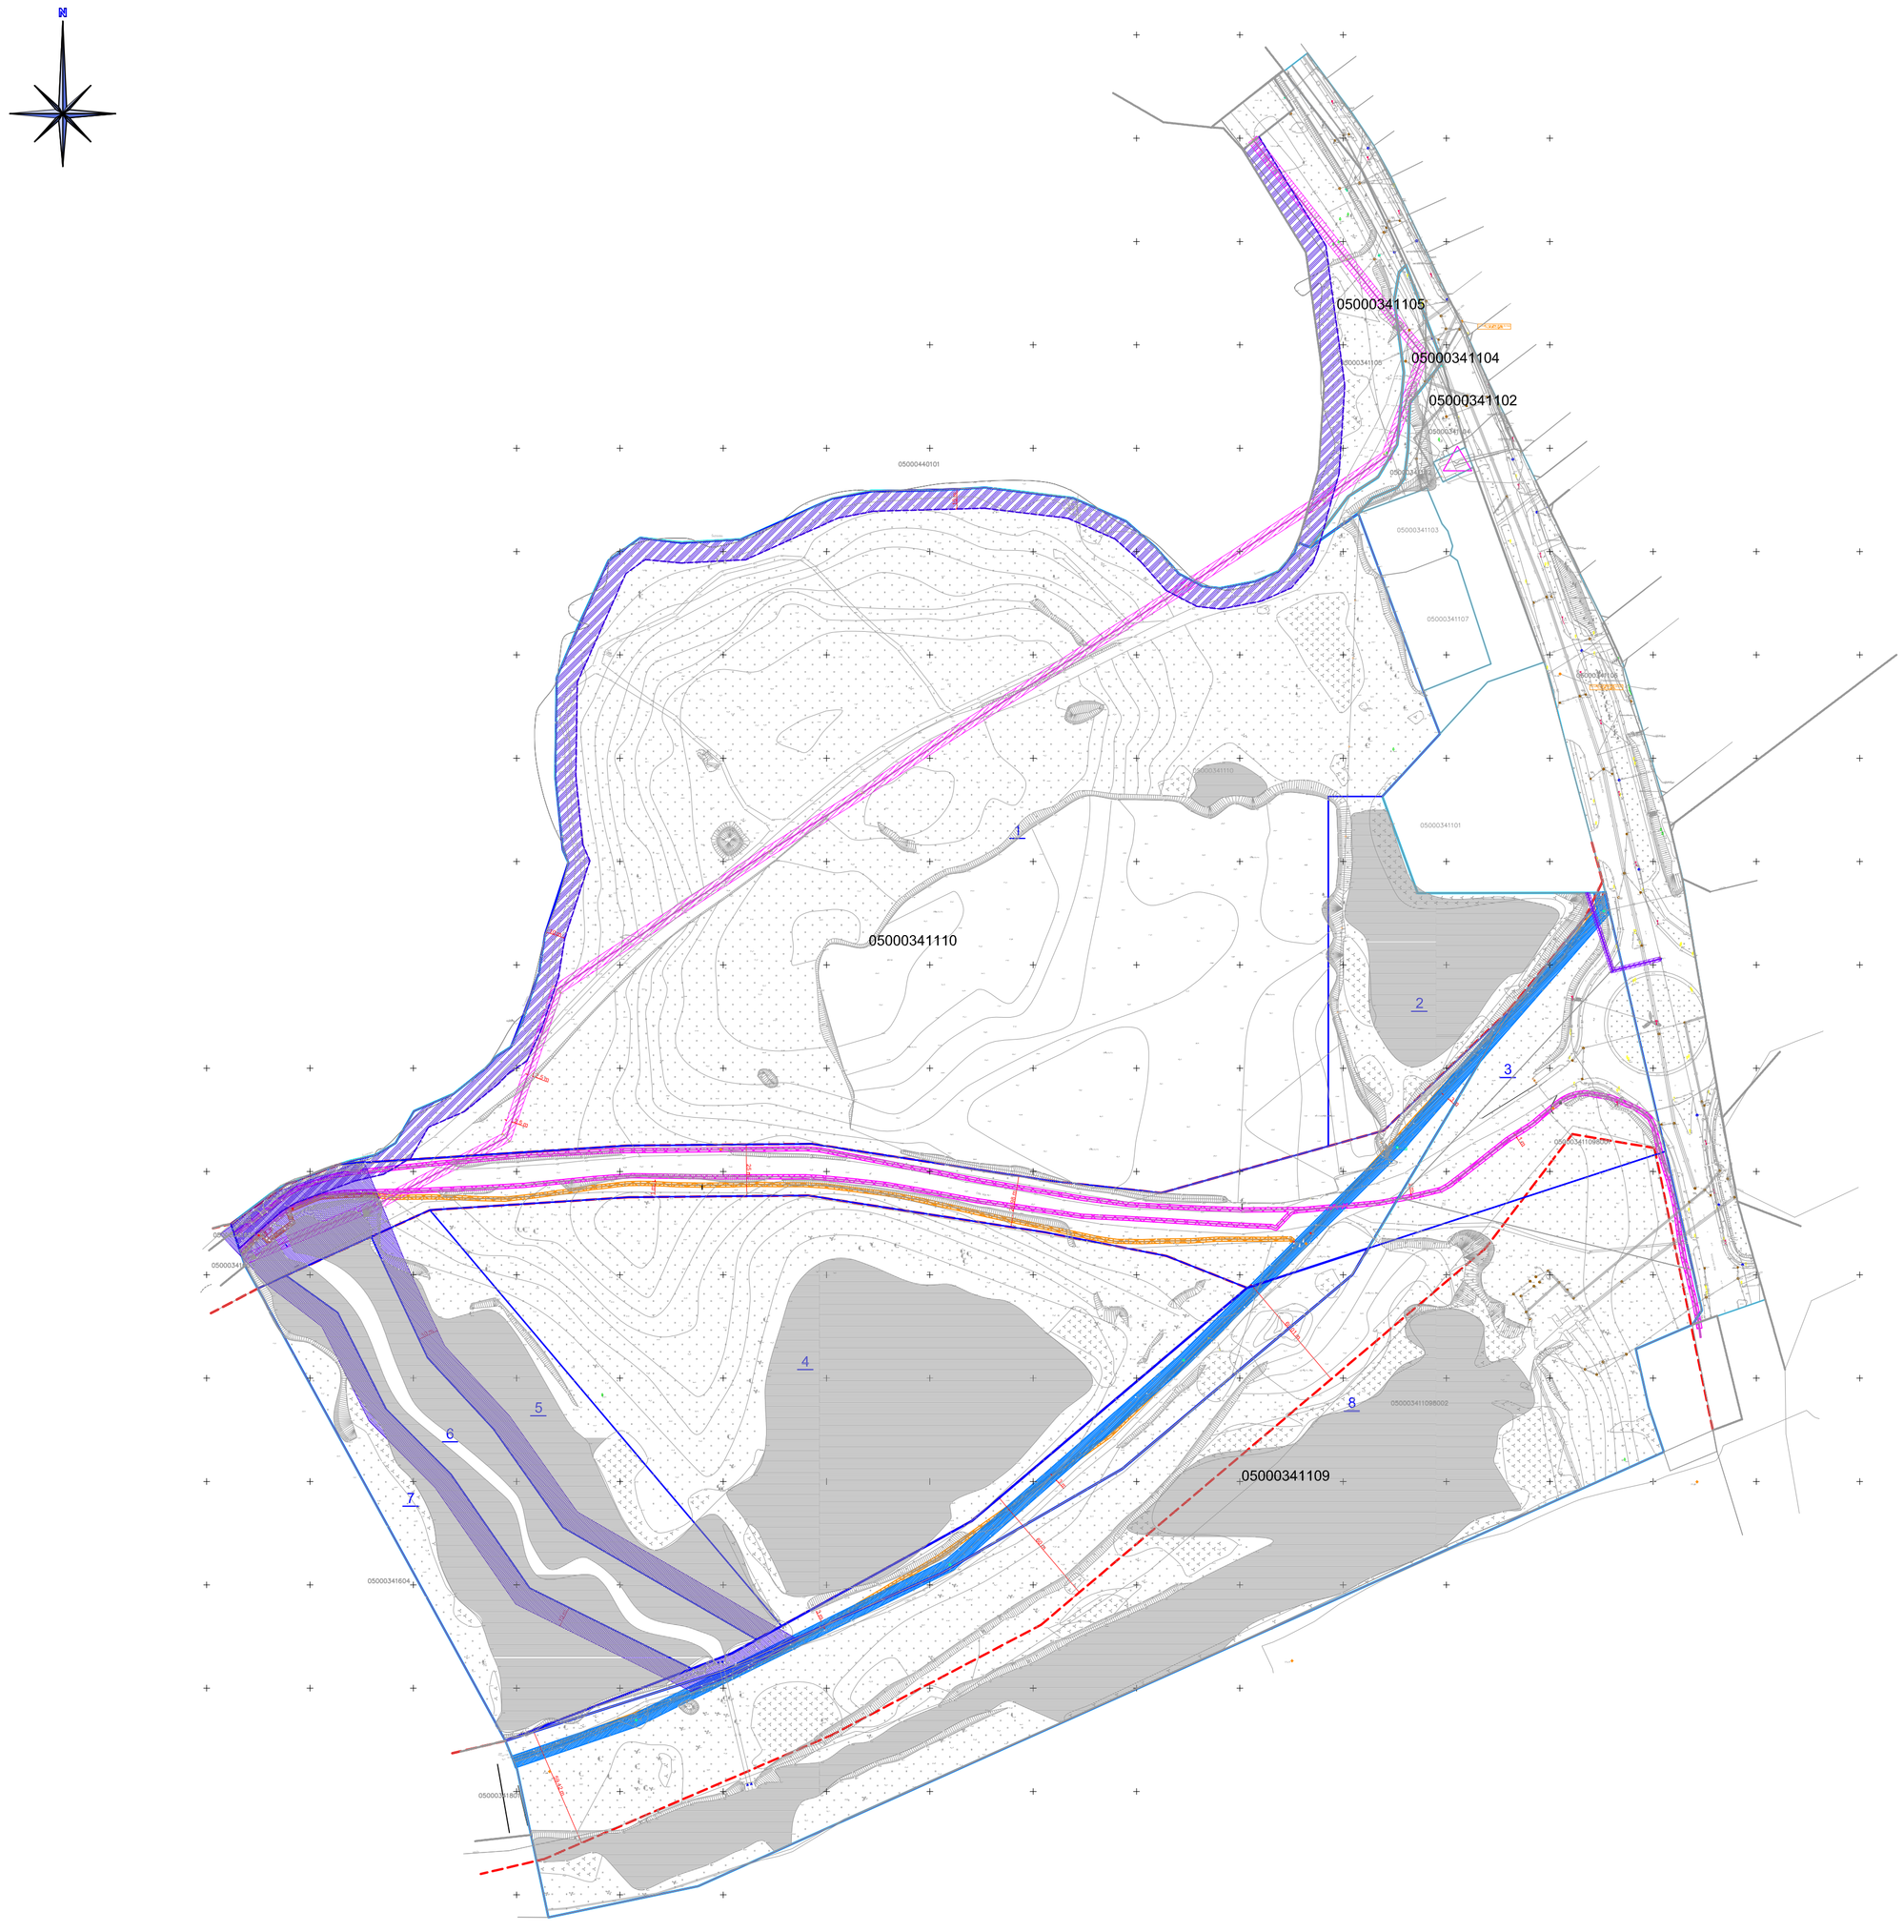

Izkopējums no Daugavpils pilsētas teritorijas plānojuma kartes "Atļauta teritoriju izmantošana"

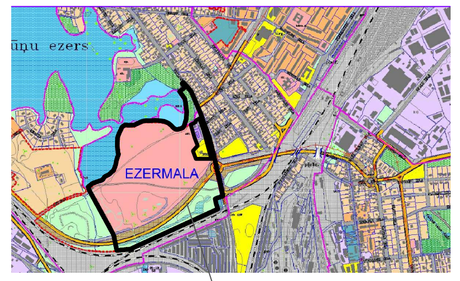

Detālplānojuma teritorija

APZĪMĒJUMI

- Detālplānojuma robeža
- Zemes gabala robežas (esošās)
- Zemes gabala robežas (plānotas)
- 05000341110 Zemes gabala kadastra numurs
- 2 Sadales rezultātā veidota zemes gabala apzīmējums

ESOŠĀS INŽENIERKOMUNIKACIJAS

- ūdensvads
- elektriskais gaisavads
- demontējamais elektriskais gaisavads
- elektriskais kabelis
- vidējā spiediena gāzesvads
- telekomunikāciju kabelis

APGRŪTINĀJUMU KOPSAVILKUMS

	APGRŪTINĀJUMA APZĪMĒJUMS	APGRŪTINĀJUMA NOSAUKUMS	APGRŪTINĀTĀS TERITORIJAS KODS	APGRŪTINĀTĀS TERITORIJAS PLATĪBA	PIEZĪMES
1.		ekspluatācijas aizsargjoslas teritorija gar gāzesvadu ar spiedienu līdz 0,4 megapaskāliem	7312080101	0.0087 ha (z/v Nr. 8) 0.0156 ha (z/v Nr. 3)	
2.		dabiskas ūdensteces vides un dabas resursu aizsardzības aizsargjoslas teritorija pilsētās un ciemos	7311020105	0.0716 ha (z/v Nr. 1) 0.0080 ha (z/v Nr. 3)	
3.		dabiskas ūdenstilpnes vides un dabas resursu aizsardzības aizsargjoslas teritorija pilsētās un ciemos	7311020206	0.0281 ha (z/v Nr. 7) 0.0278 ha (z/v Nr. 5) 0.0195 ha (z/v Nr. 3)	
4.		ekspluatācijas aizsargjoslas teritorija ap ūdensvadu, kas atrodas līdz 2 metru dziļumam	7312010101	0.0260 ha (z/v Nr. 8) 0.0150 ha (z/v Nr. 3)	
5.		ekspluatācijas aizsargjoslas teritorija gar elektrisko tīklu kabeļu līniju	7312050201	0.0258 ha (z/v Nr. 3) 0.0019 ha (z/v Nr. 8)	
6.		ekspluatācijas aizsargjoslas teritorija ap elektrisko tīklu gaisvadu līniju pilsētās un ciemos ar nominālo spriegumu līdz 20 kilovoltiem	7312050601	0.0230 ha (z/v Nr. 1) 0.0060 ha (z/v Nr. 3)	
7		ekspluatācijas aizsargjoslas teritorija ap elektronisko sakaru kanalizāciju (sakaru kabeļu kanalizācijas caurulvadiem)	7312040100	0.0015 ha (z/v Nr. 2) 0.0073 ha (z/v Nr. 3)	
8		ekspluatācijas aizsargjoslas teritorija gar ielu vai ceļu - sarkanā līnija (projektēta sarkanā līnija)	7312030100	0.0002 ha (z/v Nr. 2) 2.9716 ha (z/v Nr. 3) 7.4173 ha (z/v Nr. 8)	
9		Tauvas josla		0.0281 ha (z/v Nr. 7) 0.0278 ha (z/v Nr. 5) 0.0195 ha (z/v Nr. 3)	tauvas josla sakrīt ar ūdenstilpnes vides un dabas resursu aizsardzības aizsargjoslu

PIEZĪMES:

1, Detālplānojuma teritorijā iekļautas zemes vienības ar kadastra apzīmējumiem: 05000341110, 05000341109, 05000341106 (Vidzemes ielas teritorija), 05000341105, 05000341104, 05000341102 (daļēji),

2. Detālplānojuma grafiskā daļa izstrādāta Latvijas 1992.gada ģeodēziskajā koordinātu sistēmā LKS-92 TM.

3, Grafiskā daļa izstrādāta uz SIA "GEO Forest" Reģ.Nr, 41503066202 izstrādāta topogrāfiskā plāna ar mēroga noteiktību 1:500 pamatnes

REV.	DATUMS:	PIEZĪMES:

PASŪTĪTĀJS: DAUGAVPILS PILSĒTAS DOME
Reģ. Nr. 90000077325
Kr.Valdemāra 1, Daugavpilī

ARHITEKTŪRINŽENIERU KOMPĀNIJA "ARHIS"
BŪVKOMERSANTA REĢISTRĀCIJAS Nr.: 0774-R
Raiņa iela 26B, LV-5401, Daugavpils, Latvija
Tālr.: +371 654 27374, fakss: +371 654 26349
E-pasts: arhis@arhis.eu, tīm. vietne: www.arhis.eu

PROJEKTA NUMURS: ARH-08-14-LV

PROJEKTA NOSAUKUMS:
ZEMESGABALA AR KADASTRA APZĪMĒJUMU 05000341110 VIDZEMES IELĀ 3, DAUGAVPILĪ, DETĀLPLĀNOJUMS

KARTES NOSAUKUMS:
AIZSARGJOSLU UN APGRŪTINĀJUMU PLĀNS

KARTES NUMURS:	LAPAS NUM:	MĒROGS:	DATUMS:
A/J-1		1:2000	28.11.2014

PROJEKTA VADĪTĀJS: O.KRUMPĀNE
ARHITEKTS-PLĀNOTĀJS: A.CIKANOVIČS

Formāts A1