


AIZSARGJOSLU UN APGRŪTINĀJUMU TABULA

Zemes vienības Nr.	Plānota izmantošana	Parceles kopējā platība (m²)	Izmantojamā platība (m²)	Apgrūtinājumu kods	Platība (m²)
Nr.1	MDz	3140,4	1777,4	120401	38,5
				120506	109,9
				120302	1214,6
				Kopā:	1363,0
Nr.2	MDz	2705,9	1923,6	120302	782,3
				Kopā:	782,3
Nr.3	MDz	3334,5	2237,8	120302	1096,7
				Kopā:	1096,7
Nr.4	Sa	5912,8	5912,8	120401	138,7
				120502	135,4
				120506	563,8
				12020101	270,6
				120401	194,3
				120301	4610,0
Kopā:		15093,6	11851,6	Kopā:	5912,8

ESOŠU AIZSARGJOSLU UN APGRŪTINĀJUMU PLĀNS

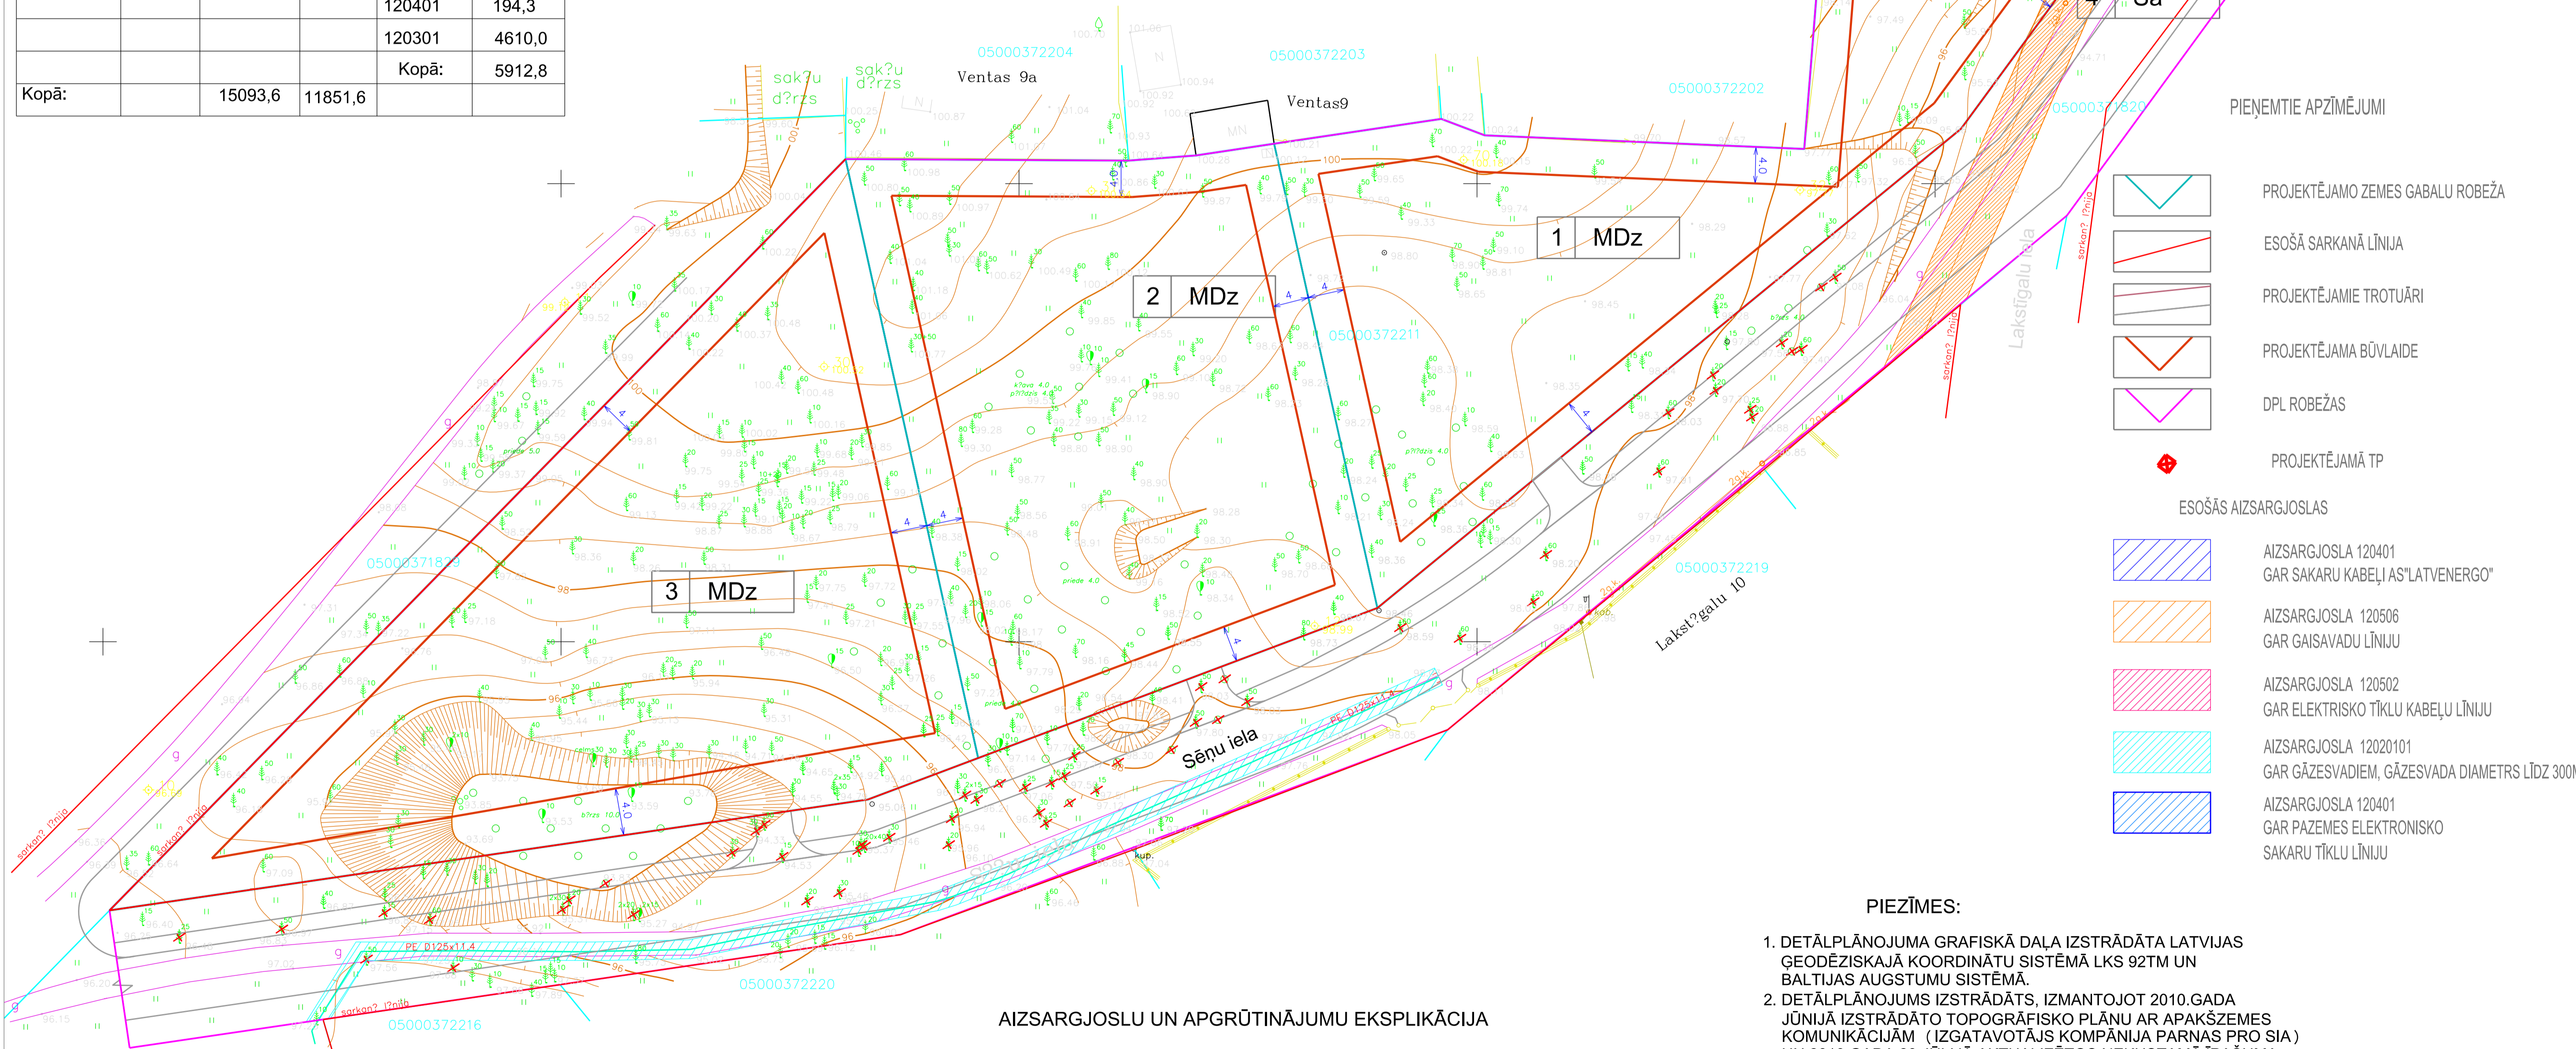

- PIEŅEMTIE APZĪMĒJUMI
- PROJEKTĒJAMO ZEMES GABALU ROBEŽA
 - ESOŠĀ SARKANĀ LĪNIJA
 - PROJEKTĒJAMIE TROTUĀRI
 - PROJEKTĒJAMA BŪVLAIDE
 - DPL ROBEŽAS
 - PROJEKTĒJAMĀ TP

- ESOŠĀS AIZSARGJOSLAS
- AIZSARGJOSLA 120401 GAR SAKARU KABEĻI AS"LATVENERGO"
 - AIZSARGJOSLA 120506 GAR GAISAVADU LĪNIJU
 - AIZSARGJOSLA 120502 GAR ELEKTRISKO TĪKLU KABEĻU LĪNIJU
 - AIZSARGJOSLA 12020101 GAR GĀZESVADIEM, GĀZESVADA DIAMETRS LĪDZ 300MM
 - AIZSARGJOSLA 120401 GAR PAZEMES ELEKTRONISKO SAKARU TĪKLU LĪNIJU

PIEZĪMES:

- DETĀLPLĀNOJUMA GRAFISKĀ DAĻA IZSTRĀDĀTA LATVIJAS ĢEODĒZISKAJĀ KOORDINĀTU SISTĒMĀ LKS 92TM UN BALTIJAS AUGSTUMU SISTĒMĀ.
- DETĀLPLĀNOJUMS IZSTRĀDĀTS, IZMANTOJOT 2010.GADA JŪNIJĀ IZSTRĀDĀTO TOPOGRĀFISKO PLĀNU AR APAKŠZEMES KOMUNIKĀCIJĀM (IZGATAVOTĀJS KOMPĀNIJA PARNAS PRO SIA) UN 2010.GADA 20.JŪLIJĀ AKTUALIZĒTOS NEKUSTAMĀ ĪPAŠUMA VALSTS KADASTRA INFORMĀCIJAS SISTĒMAS DATUS.

AIZSARGJOSLU UN APGRŪTINĀJUMU EKSPĻIKĀCIJA

Apgrūtinājumu kods	Platība (m²)	Apgrūtinājums
12020101	138,7	aizsargjoslas teritorija ap gāzesvadu, gāzes regulēšanas staciju un gāzes mērīšanas staciju gāzesvada diametrs līdz 300 mm
120301	4610,0	aizsargjoslas teritorija gar ielu - sarkanā līnija
120302	3093,6	aizsargjoslas teritorija gar ielu - būvlaide
120401	371,5	aizsargjoslas teritorija gar pazemes elektronisko sakaru tīklu līniju un kabeļu kanalizāciju
120502	135,4	aizsargjoslas teritorija gar elektrisko tīklu kabeļu līniju
120506	673,7	aizsargjoslas teritorija ap elektrisko tīklu gaisvadu līniju pilsētās un ciemos ar nominālo spriegumu

X=198900
Y=656400

Pasūtītājs: VILHELMS LOCS P.K. 270845-10227			Objekts: DETĀLPLĀNOJUMA IZSTRĀDE ZEMES GABALAM KADASTRA NUMURS 0500 037 2211 VENTAS IELĀ 7A, DAUGAVPILĪ		
PROJ. VAD.	A. PUNDURS	09.10.	ESOŠO AIZSARGJOSLU UN APGRŪTINĀJUMU PLĀNS M 1:500		
IZSTRĀDĀJA	G. KISELOVA	09.10.			
ARHIVA NUM.	007		STADIJA	MARKA	LAPA
			DPL	DP	4
					07-08-10 SIA "EKKONS PROJEKTS" Būvkomersanta reģ. Nr. 7856-R