


Būves dalījuma shēma

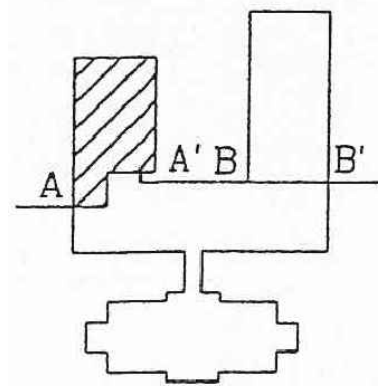



1.STĀVA TELPU EKSPLIKĀCIJA			
TELPU GRUPAS Nr.	NR.	LAPAS NOSAUKUMS	PLATĪBA M²
001	1	KABINETS	16.3
	2	KABINETS	51.5
	3	KABINETS	49.7
	4	KABINETS	49.2
	5	KABINETS	49.8
	6	KORIDORS	100.0
	7	KĀPNŪ TELPA	17.2
	8	TUALETE	13.8
	9	TUALETE	0.9
	10	MAZGĀTAVA	5.3
	11	KORIDORS	4.7
	12	KABINETS	13.0
	13	KABINETS	17.3
	14	KABINETS	66.3
	15	KABINETS	53.2
	16	KABINETS	15.3
	17	KABINETS	54.1
	18	TUALETE	4.7
	19	MAZGĀTAVA	3.2
	20	MAZGĀTAVA	3.3
	21	TUALETE	4.9
	22	ELEKTROSADALES TELPA	15.3
	23	KABINETS	48.0
	24	KABINETS	15.1
	25	VIRTUVE	46.0
	26	VIRTUVE	8.7
	27	VIRTUVE	7.1
	28	VIRTUVE	16.2


29	KOMPRESORU TELPA	4.2
30	SALDĒTAVA	6.6
31	KORIDORS	6.6
32	ATKRITUMU TELPA	2.6
33	KORIDORS	4.8
34	KĀPNŪ TELPA	12.7
35	KORIDORS	3.5
36	ĢĒRBTUVE	10.7
37	DUŠAS TELPA	1.5
38	TUALETE	2.1
39	KORIDORS	18.6
40	KABINETS	13.8
41	MAZGĀTAVA	20.1
42	KORIDORS	10.9
43	ĒDAMISTABA	130.8
44	MAZGĀTAVA	27.1
45	KABINETS	14.3
46	KABINETS	50.6
47	KORIDORS	3.2
48	KĀPNŪ TELPA	12.3
49	KORIDORS	75.7
50	VESTIBILS	127.2
51	KORIDORS	18.2
52	VESTIBILS	113.2
53	KĀPNŪ TELPA	23.0
54	KORIDORS	6.7
55	KABINETS	19.6
56	KABINETS	16.1
57	KABINETS	18.0
58	KORIDORS	8.8
59	KABINETS	13.3
60	KABINETS	13.2

61	KORIDORS	3.6
62	TUALETE	6.5
63	TUALETE	0.9
64	KORIDORS	3.0
65	MAZGĀTAVA	1.7
66	KORIDORS	29.6
67	ĢĒRBTUVE	4.1
68	ĢĒRBTUVE	3.2
69	ĢĒRBTUVE	2.3
70	ĢĒRBTUVE	3.2
71	ĢĒRBTUVE	2.4
72	ĢĒRBTUVE	3.2
73	ĢĒRBTUVE	2.4
74	KORIDORS	21.3
75	ĢĒRBTUVE	3.1
76	ĢĒRBTUVE	3.0
77	ĢĒRBTUVE	2.7
78	ĢĒRBTUVE	3.1
79	ĢĒRBTUVE	2.7
80	VENTILĀCIJAS KAMERA	13.5
81	VENTILĀCIJAS TELPA	2.4
82	ĢĒRBTUVE	3.8
83	ĢĒRBTUVE	3.9
84	ĢĒRBTUVE	3.8
85	ĢĒRBTUVE	3.9
86	ĢĒRBTUVE	3.9
87	ĢĒRBTUVE	3.9
88	KORIDORS	33.9
KOPĀ 1.STĀVĀ:		1735.10

1. STĀVA PLĀNS

Būves dalījuma shēma

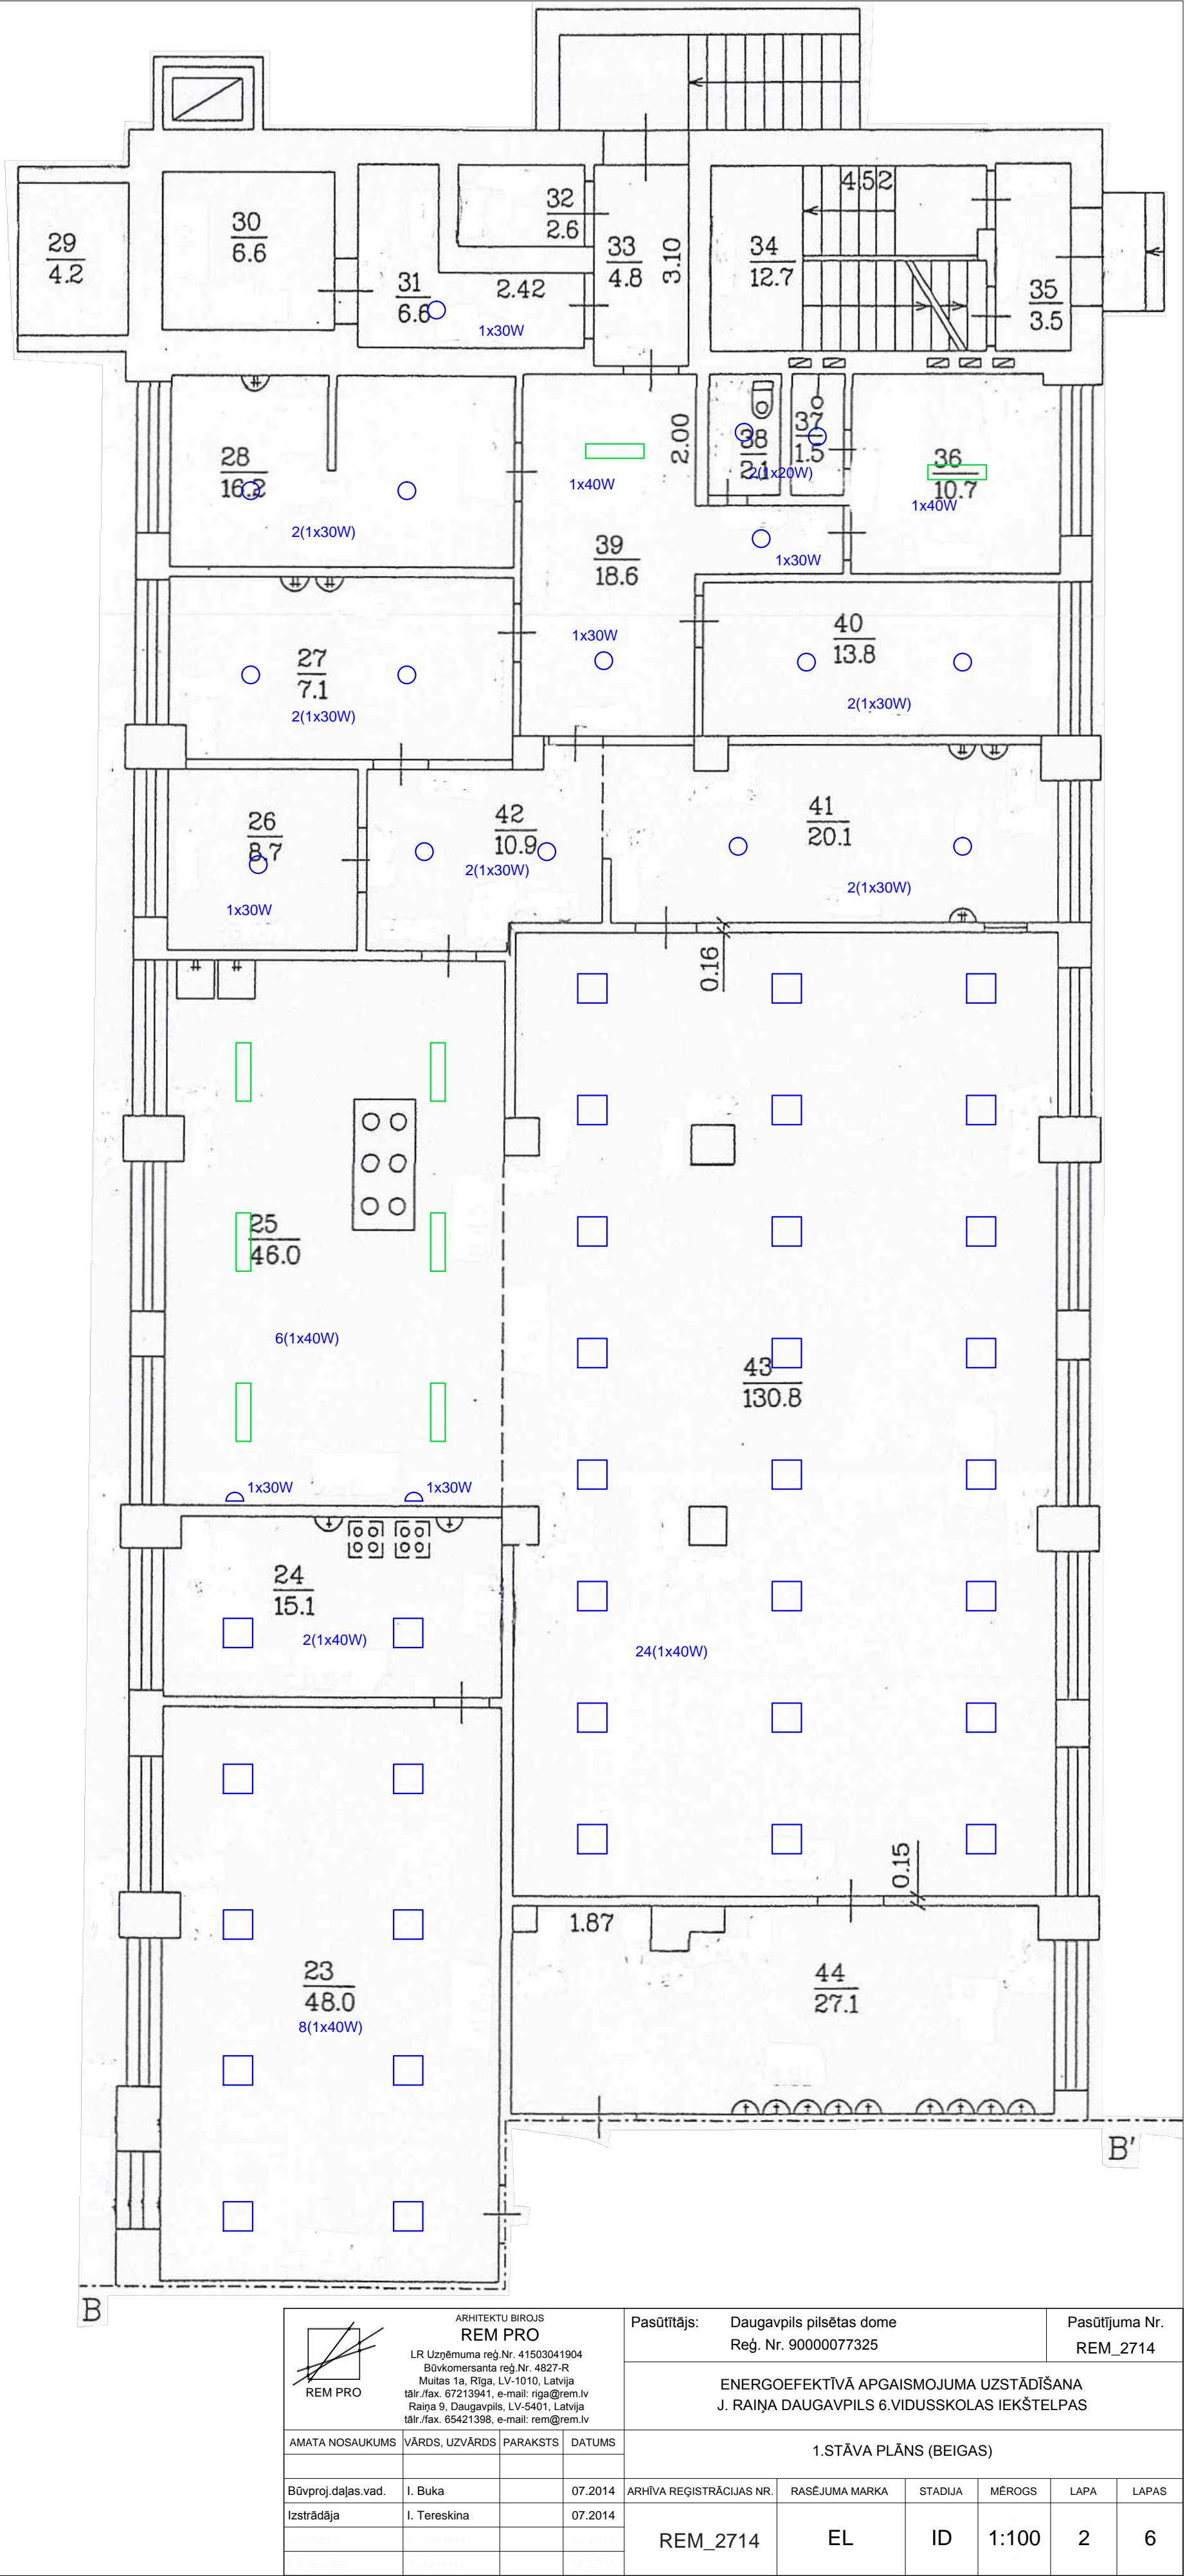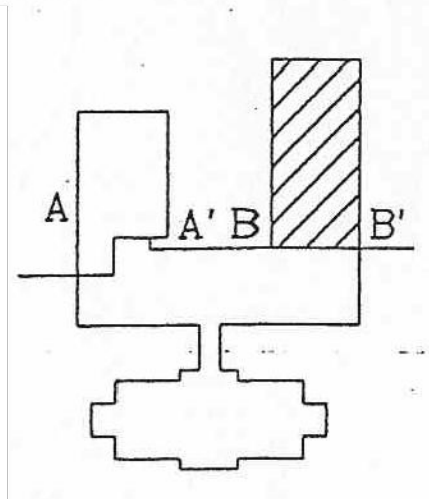

<div></div> <div>REM PRO</div>	ARHITEKTU BIROJS REM PRO LR Uzņēmuma reģ.Nr. 41503041904 Būvkomersanta reģ.Nr. 4827-R Mūltes 1a, Rīga, LV-1010, Latvija tālr./fax. 67213941, e-mail: riga@rem.lv Raņa 9, Daugavpils, LV-5401, Latvija tālr./fax. 65421398, e-mail: rem@rem.lv			Pasūtītājs: Daugavpils pilsētas dome Reģ. Nr. 90000077325			Pasūtījuma Nr. REM_2714																			
	ENERGOEFEKTĪVĀ APGAISMOJUMA UZSTĀDĪŠANA J. RAIŅA DAUGAVPILS 6.VIDUSSKOLAS IEKŠTĒLPAS																									
	AMATA NOSAUKUMS			VĀRDS, UZVĀRDS			PARAKSTS			DATUMS																
Būvproj.daljas vad.			I. Buka			07.2014			ARHĪVA REĢISTRĀCIJAS NR.			RASEJUMA MARKA			STADIJA			MĒROGS			LAPA			LAPAS		
Izstrādāja			I. Tereskina			07.2014			REM_2714			EL			ID			1:100			2			6		