



COKOLA STĀVA PLĀNS

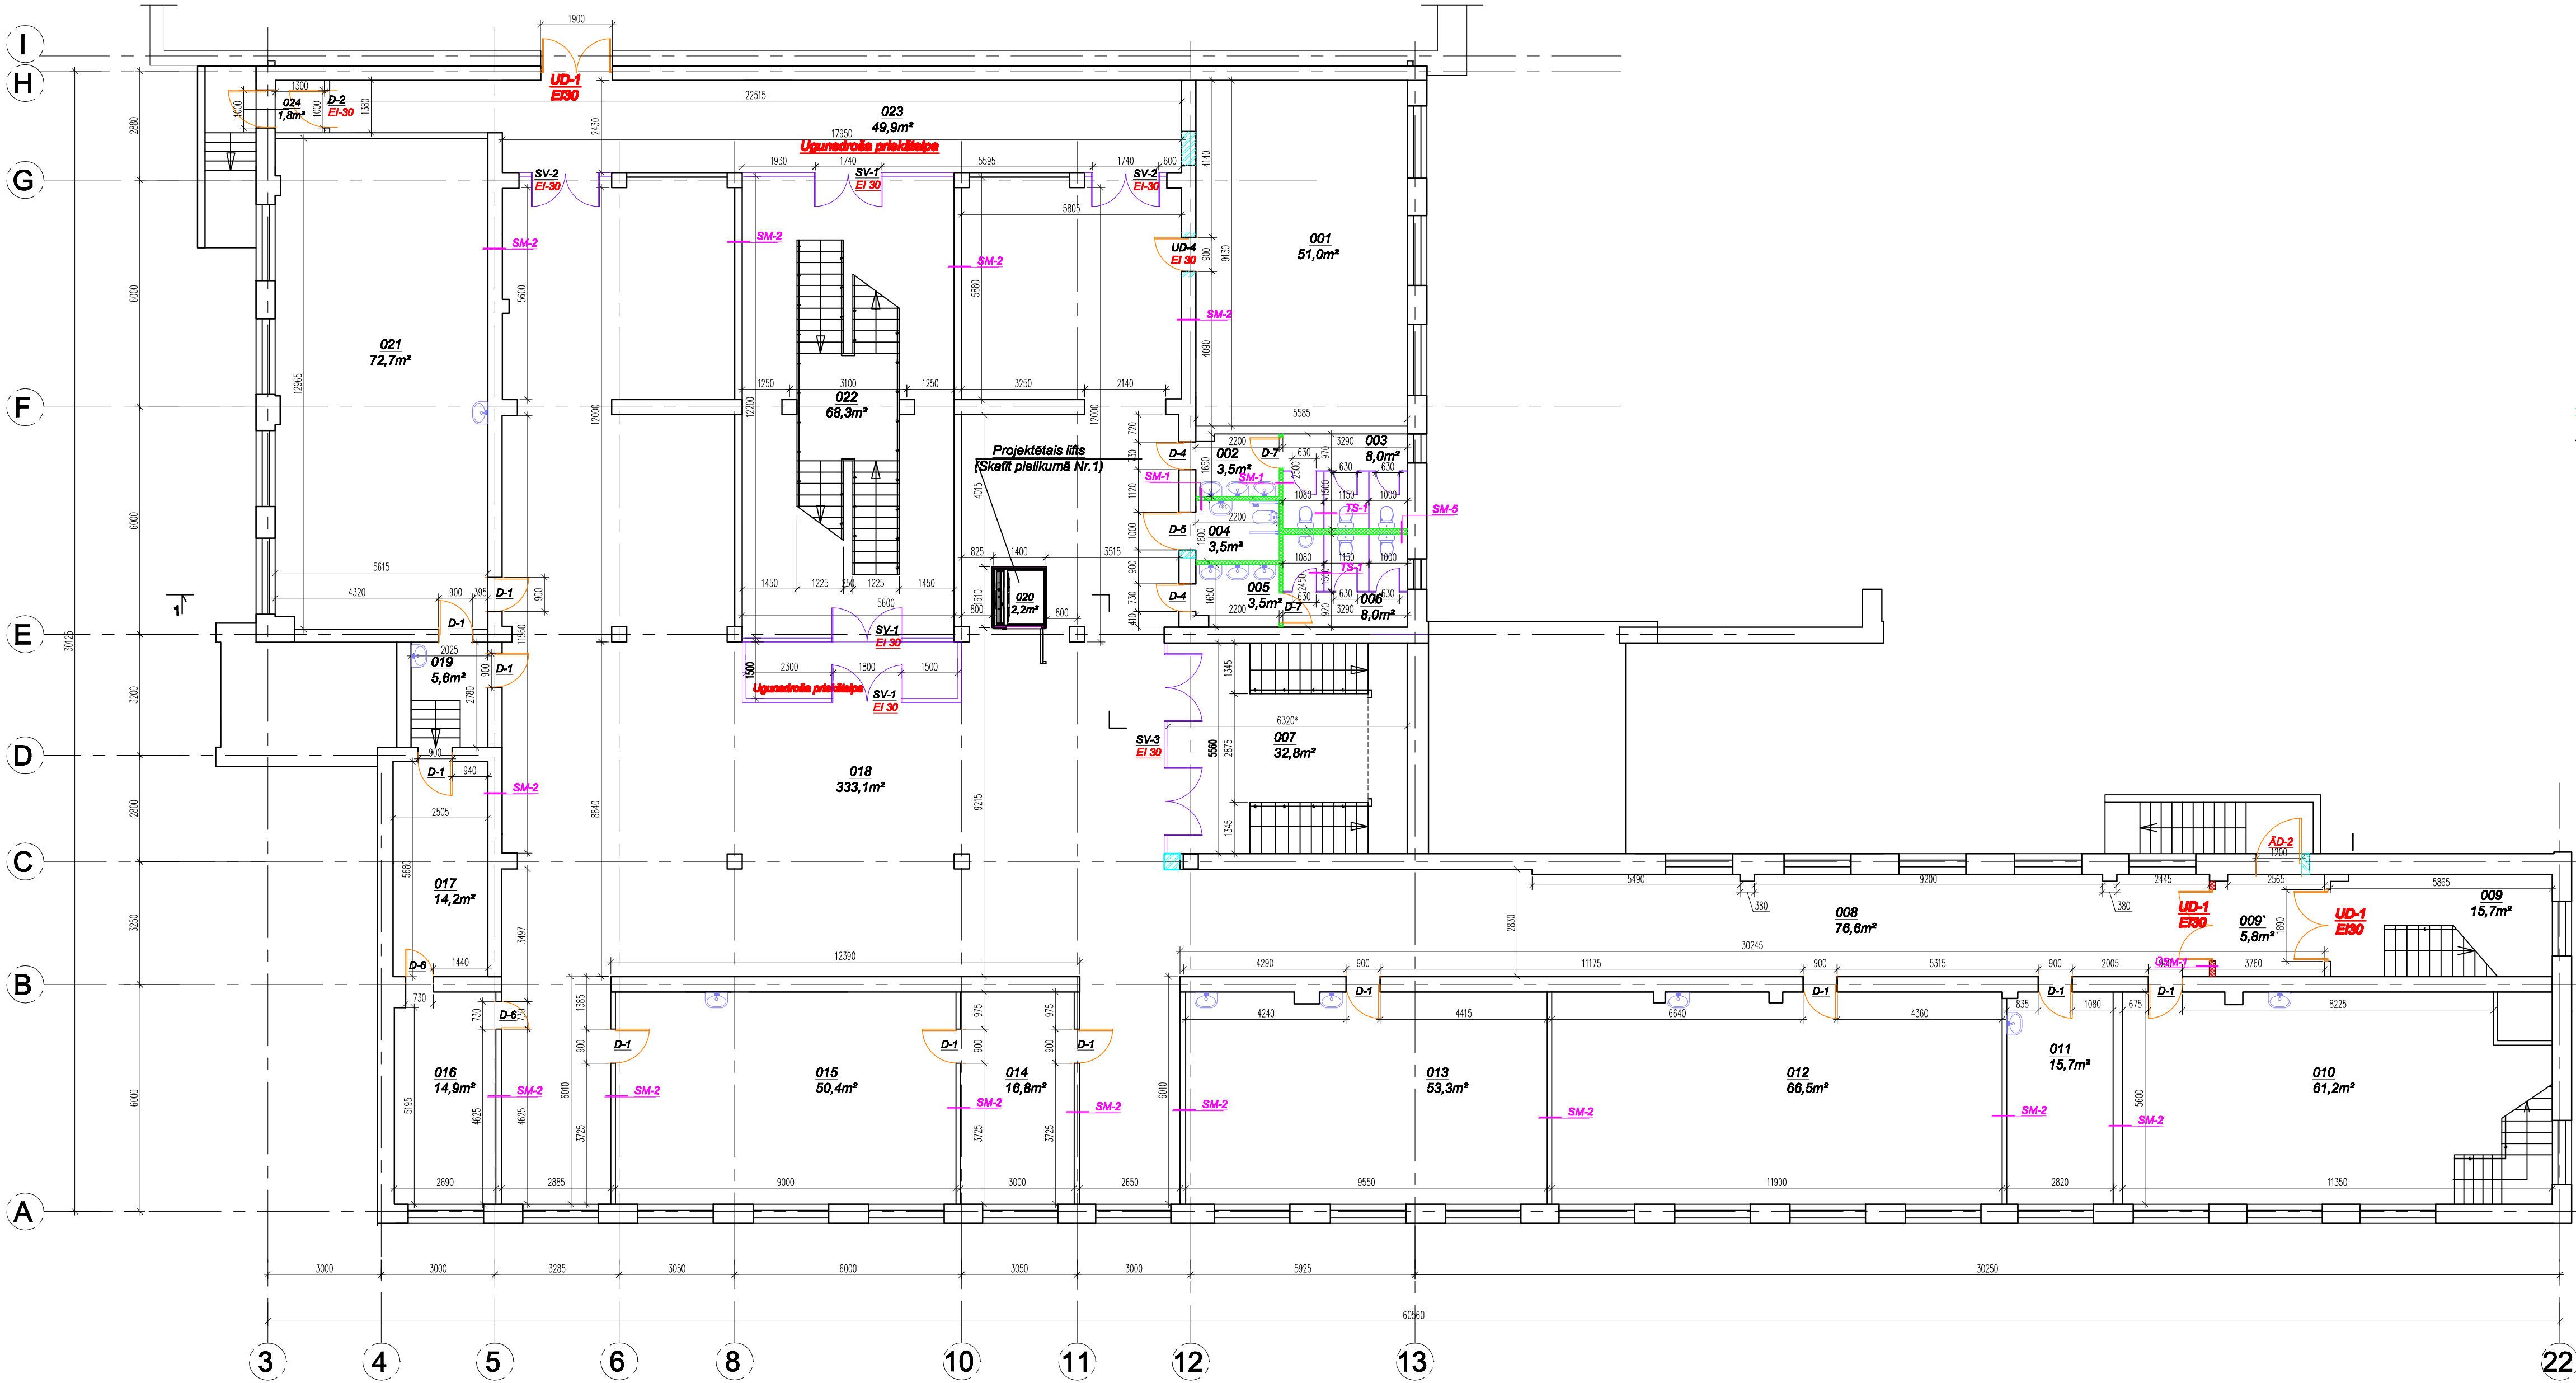

ĒKAS SADALĪJUMA SCHEMA

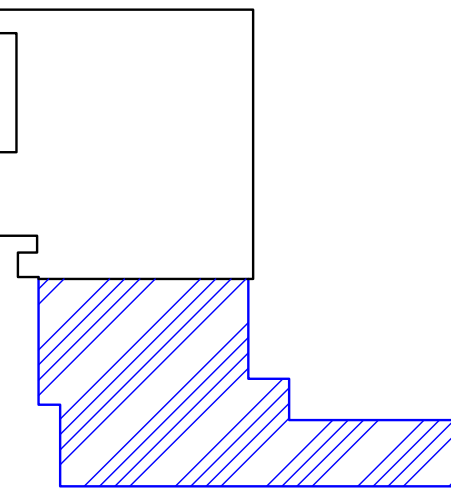


PIEŅEMTIE APZĪMĒJUMI

- PROJEKTĒTĀS STARPŠIENAS
- ESOŠĀS KĀPNŪ TĒĻU MARGAS
- PAPLAŠINĀMĀS DURVJU AILAS
- AIZMŪRĒJAMĀS DURVJU AILAS
- ESOŠĀS STARPŠIENAS

COKOLA STĀVA TĒĻU EKSPĻIKĀCIJA

TĒĻAS Nr.	NOSAUKUMS	PLATĪBA m²
001	TEHNISKĀ TĒĻA	51,0
002	PRIEKŠTĒĻA	3,5
003	TUALETE	8,0
004	INVALIDU TUALETE	3,5
005	PRIEKŠTĒĻA	3,5
006	TUALETE	8,0
007	KĀPNŪ TĒĻA	32,8
008	GAITENIS	76,6
009	PRIEKŠTĒĻA	15,7
009	KĀPNŪ TĒĻA	15,7
010	BIBLIOTĒKAS LASĪTAVA	61,2
011	MĀJTURĪBAS LABORATORĻA	15,7
012	MĀJTURĪBAS KABINETS	66,5
013	MĀJTURĪBAS KABINETS	53,3
014	MĀJTURĪBAS LABORATORĻA	16,8
015	MĀJTURĪBAS KABINETS	50,4
016	MĀJTURĪBAS NOLIKTAVA	14,9
017	MĀJTURĪBAS NOLIKTAVA	14,2
018	GARDEROBES AR GAITENI	333,1
019	KĀPNŪ TĒĻA	5,6
020	INVALIDU PACĒĻĀJS	2,2
021	MĀJTURĪBAS KABINETS	72,7
022	KĀPNŪ TĒĻA	68,3
023	GAITENIS	49,9
024	PRIEKŠTĒĻA	1,8
KOPĀ KORPUŠĀ:		1034,1
KOPĀ COKOLA STĀVĀ:		2330,9

PIEZĪMĒS:
1. Griezumu 1-1 skatīt lapā AR-12
2. Starpeņu mezglus skatīt lapā AR-21

<div><div>Ermācības iela 24-A, Rīga LV-1048 Reģ.Nr. LV 40003873804 Tālrunis: +371 7201860, 7201862 E-pasts: info@lavis.lv</div></div>				PABŪTĀJIS: Daugavpils pilsētas dome reģ. Nr. 5000007325 K.Valdemāra iela 1, Daugavpils		APRĀVA NR.: LV-46-1		DATUMS:	
						PABŪTĀJIS: LV-46		AR	
						STADIJA BP		LAPA 2	
						LAPAS NORĀDĀJUMS:		MĒROGŠ: 1:100	
				Cokola stāva plāns (mācību korpusa)					