Teritorijas pašreizējā izmantošana

Daugavpils pilsētas zemes īpašuma Liepziedu ielā 1
kadastra Nr. 0500 037 1503
detālplānojuma galīgā redakcija
Mērogs 1:500

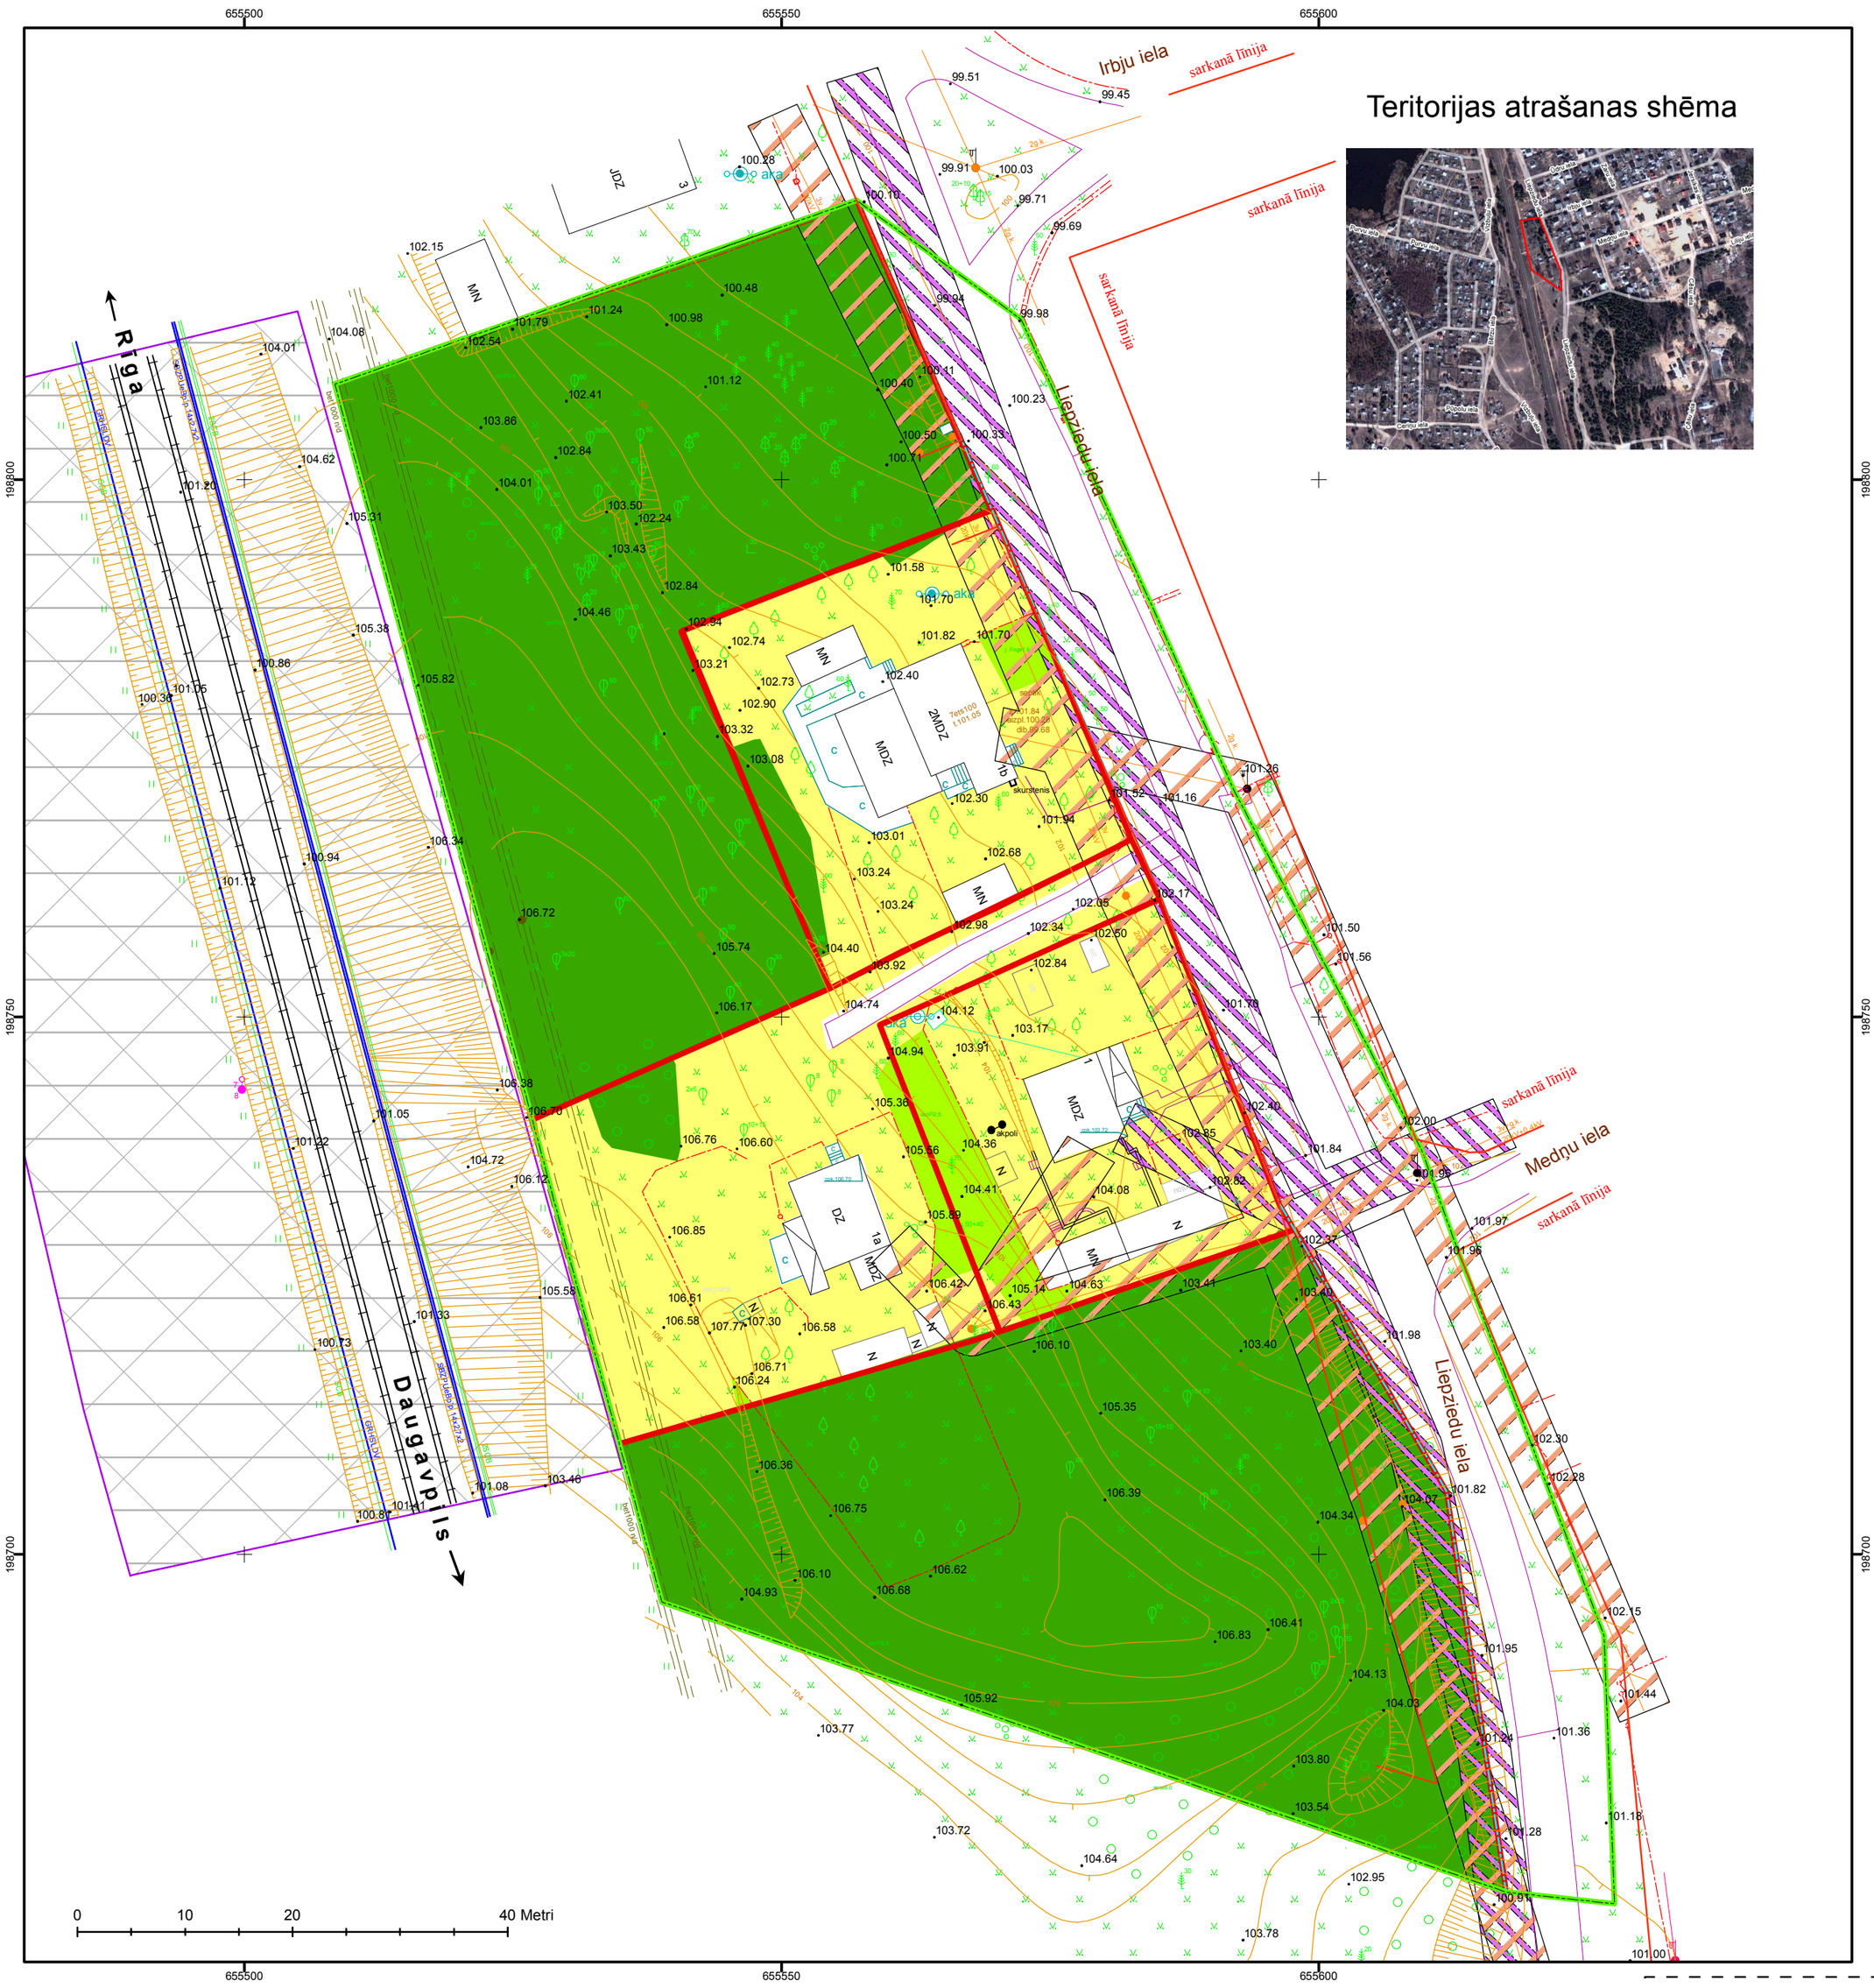

Plānā izmantotā informācija

1.Topogrāfisko plānu izstrādājis SIA "PARNAS Pro" 2008. gadā
2.Kadastra informācija atbilst VZD kadastra kartei
3.Izmantoti Daugavpils pilsētas teritorijas plānojuma 2006.-2018. gadam dati par aizsargjoslām ar mēroga noteiktību 1:10000

Pašreizējās izmantošanas apzīmējumi

Zemes lietošanas veidi

	krūmājs
	mežs
	lauksaimniecībā izmantojamā zeme

Aizsargjoslas

	kanalizācijas spiedvada aizsargjosla
	aizsargjosla gar dzelzceļu
	gaisvadu elektrisko tīklu līnija līdz 20kV aizsargjosla
	sakaru tīklu aizsargjosla

Citi apzīmējumi

	detālplānojuma robeža
	esošās kadastra robežas
	sarkanā līnija
	žogi

Topogrāfiskie apzīmējumi

	pļava
	koku, krūmu rinda
	atsevišķs krūms
	horizontāles
	nogāze
	telekomunikāciju kabelis
SPK	kanalizācijas spiedvads
	ceļa mala
	atsevišķs koks, augļu koks

Kompānija "PARNAS" Pro
DAUGAVPILS FILIĀLE
18. Novembra iela 68 LV-5404
tālr./fakss 25457155/25457156
e-pasts: parnasd@apollo.lv

Direktors:	**V.Kravcevičs**		
Teritorijas plānotāja:	**O.Jakimeca**		

Pasūtītājs: **Lidija Stavro**	LKS-92 TM koordinātu sistēma Baltijas augstumu sistēma	Objekts: **Detālplānojums Daugavpils pilsētas īpašumam Liepziedu ielā 1**	Mērogs: **1:500**
Pasūtījuma numurs: **DP 02/2008**	TM projekcijas mēroga koeficients m=0,999900	Plāns: **Teritorijas pašreizējā izmantošana**	Datums: **15.03.2009.**
Kadastra numurs: **0500 037 1503**	Detālplānojuma teritorijas apjoms: 1 ha		Lapa: **1**
		Stadija: **Detālplānojuma galīgā redakcija**	Lapas: **1**