



ĢENERĀLPLĀNS AR ŪK TĪKLIEM UN ZIBENSAIZSARDZĪBU  
M 1:500



Zemes kadastra Nr.05000051720  
S= 0,995 ha

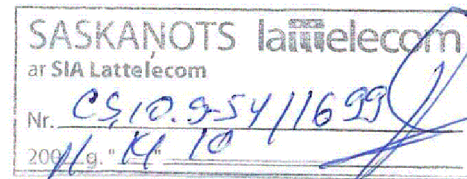

**SASKAŅOJUMA NOTEIKUMI**  
1. Trīs dienas pirms darbu sākuma ierasties  
un kopā ar SIA Citrus Solution darbinieku veikt  
izmaiņas apakšzemes sakaru būvēs,  
veicamo darbu josla.  
2. Dienu pirms darbu sākuma izsaukt pa tālruni  
Nr. \_\_\_\_\_  
SIA Citrus Solution darbinieku uz veicamo darbu vietu.

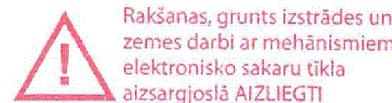

**Piezīmes 1:**

Šķērsojumus ar visiem inženierkomunikācijām  
izpildīt ievērojot MK noteikumus Nr.1069.

**PIEZĪMES 2:**

- Visus darbus izpildīt saskaņā ar "Elektroinstalāšu  
uzbūves noteikumiem" un "Elektrisko tīklu aizsardzības  
noteikumiem", un citiem normatīviem dokumentiem.
- Plakandzelzi guldīt zemē, 0,5 dziļumā, 1,0m no  
ēkas pamatiem.
- Zemējuma kontūra trase precizējama pie  
montāžas darbu veikšanas.
- Zemējuma kontūra pretestība  $R_z < 4\Omega$ .  
Pēc mērījumu veikšanas, nepieciešamības gadījumā  
iedzīt papildus zemējuma elektrodus.
- Visas savienojumu vietas zem zemes jānotin  
ar pretkorozijas lentu.

**Piezīmes 3:**

- Nosacītos apzīmējumus skat. lapā ŪKT-1.
- Plāns izstrādāts, pamatojoties uz 14.09.2011.g  
topogrāfisko plānu M1:500 (Firma "PARNAS").
- Koordinātu sistēma LKS-92.
- Augstuma atzīmes, piesaiates izmēri doti metros,  
bet diametri - milimetros.

Rakšanas darbu sākuma darbu veicējam jāierodas  
AS „Sadales tīkls” Eksploatacijas daļas  
Daugavpils nodaļā 3 dienas pirms darbu uzsākšanas.  
A.Pumpura ielā 5, Daugavpilī  
Pieņemšanas laiks:  
darba dienās 8:00-9:00, 13:00-14:00

AS „SADALES TĪKLS”  
Austrumu reģiona Eksploatacijas daļas  
Daugavpils nodaļas Eksploatacijas  
meistars  
20.11.2011. g. J.Kostenko

**SASKAŅOTS**  
DPPI  
"Komunālās saimniecības pārvalde"  
elektronizācija  
Snežana Afanasjeva  
20.11.2011. g.  
Pilsētas ielu apgaime-  
tības nav.

- Par 0,000 atzīmi 1. stāva grīdas līmenis.
- Teritorijas labiekārtošanu un apzāļošanu veikt orientējoši esošaj teritorijai.

**Eksplikācija**

Nr.	Skices	Nosaukums	Ug. dr. pak.	Mērv.	Daudz.	Piezīmes
1.		23. pirmskolas izglītības iestādes ēka	U1	kv.m kub.m	1147,60 7347,00	Renovācija
2.		Esošās ēkas				
		Esošais segums no asfaltbetona				
		Esošais segums no cementa				
		Esošais segums no grantā				
		Projektējamais segums no bruģakmeņa		kv.m	12,00	
		Projektējamais segums no betona		kv.m	122,00	
		Zāliens				
		Esošie koki				
		Esošie krūmi				
		Esošā siltumtrase				
		Esošā kanalizācija				
		Esošais ūdensvads				
		Esošā lietusūdens kanāls.				
		Esošais telefonu kabelis				
		Esošais telefonu kabelis				
		Esošais elektrokabelis				
		Esošais elektrokabelis				
		Proj. plakandzelzi 40x5mm				
		Proj. zemējuma elektrods Ø20/3000mm				


**SASKAŅOTS**  
Daugavpils pilsētas domes  
Pilsētplānošanas un būvniecības departamenta  
vadītāja, pilsētas galvenā arhitekta  
20.11.2011. g. Ināra Kokina

**SASKAŅOTS**  
Daugavpils pilsētas  
Izglītības pārvaldes vadītāja  
20.11.2011. g. Olga Dukšinska

**Tehniskie - ekonomiskie rādītāji**


Nr.	Nosaukums	Mērv.	Daudzums
1.	Laukuma platība	kv.m	1147,60
2.	Celtniecības apjoms	kub.m	7347,00
3.	Kopējā platība	kv.m	1828,30
4.	Lietderīgās platība	kv.m	1828,30
5.	Normējamā platība	kv.m	

**Saskatots**  
Daugavpils pilsētas domes  
izpildītājs  
20.11.2011. g. A.Kursis

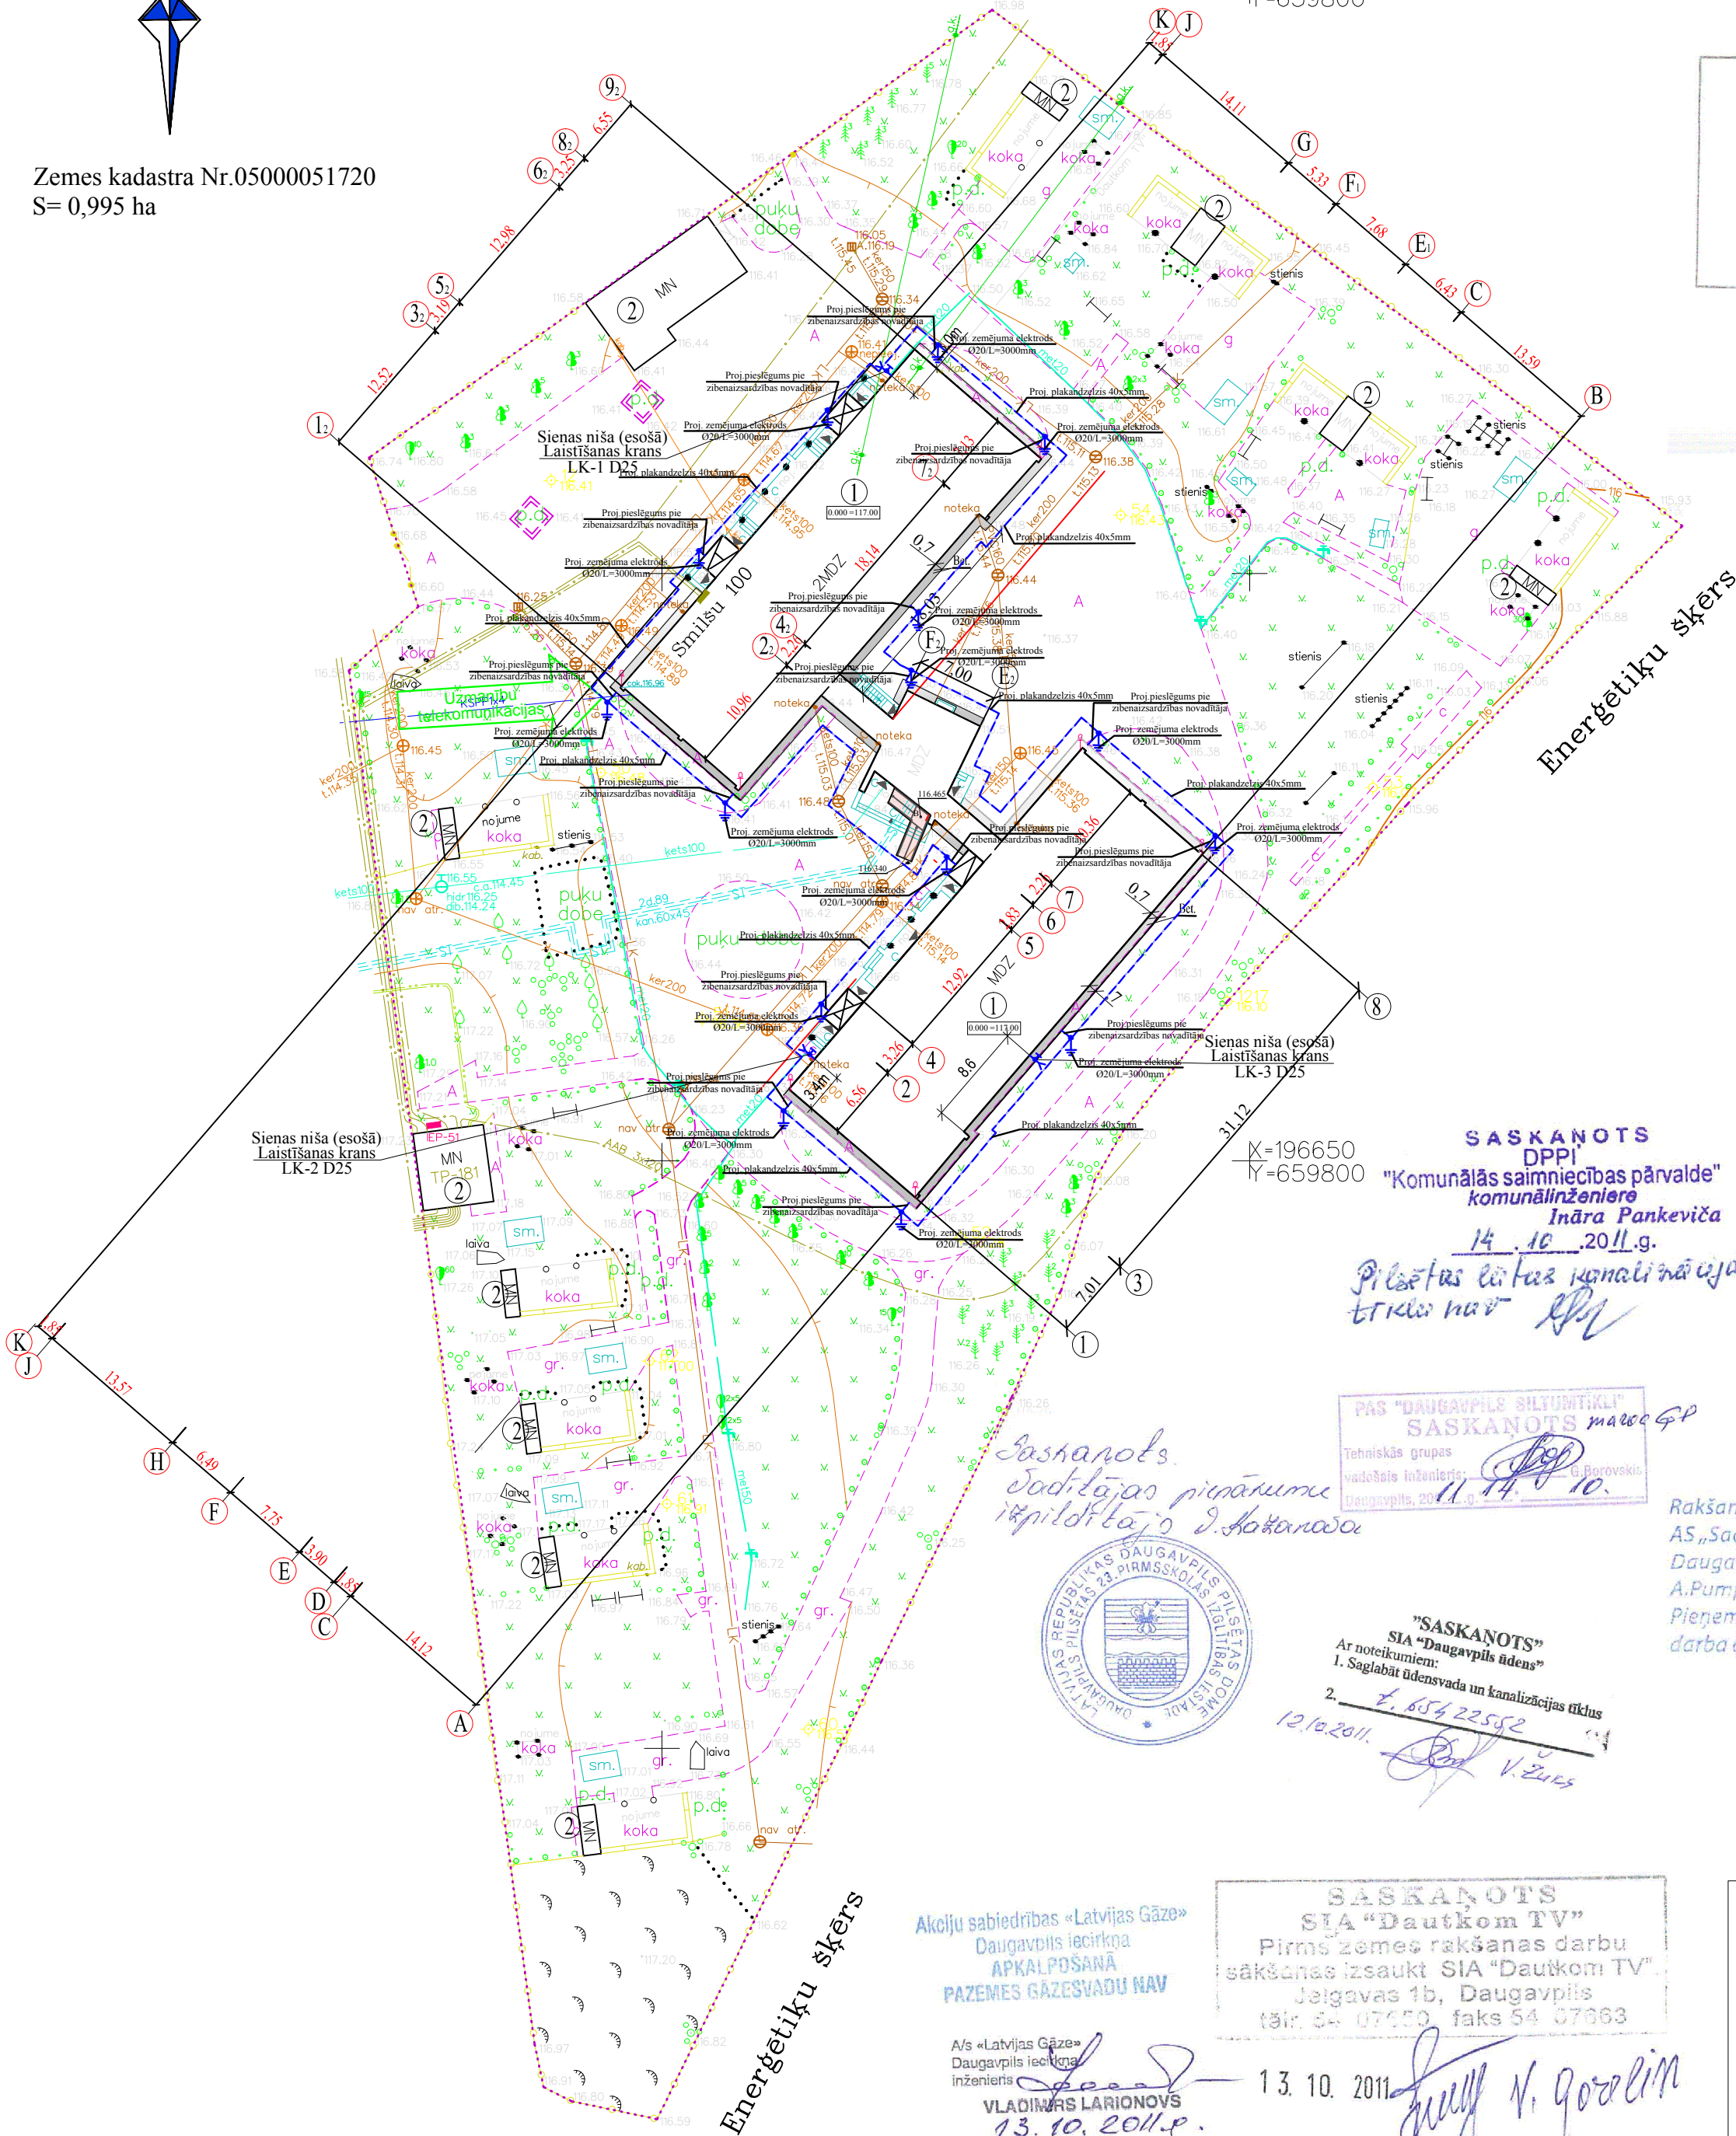

**SASKAŅOTS**  
DPPI  
"Komunālās saimniecības pārvalde"  
komunālzinātnieks  
Ināra Pankeviča  
14.10.2011. g.  
Pilsētas ielu kanalizācijas  
tīklu nav.

**PAS "DAUGAVPILS SILTUMTĪKLS"**  
**SASKAŅOTS**  
Tehniskās grupas  
vadītāja inženieris  
Daugavpils, 20.11.2011. g.

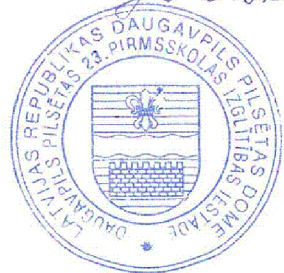

**"SASKAŅOTS"**  
SIA "Daugavpils ūdens"  
Ar noteikumiem:  
1. Saglabāt ūdensvada un kanalizācijas tīklus  
2. \_\_\_\_\_  
12.10.2011. g. V.Žuk

Akoļu sabiedrības "Latvijas Gāze"  
Daugavpils iecirkņa  
APKALPOŠANA  
PAZĒMES GĀZESVADU NAV

A/s «Latvijas Gāze»  
Daugavpils iecirkņa  
inženieris  
VLADIMIRS LARIONOVS  
13.10.2011. g.

**SASKAŅOTS**  
SIA "Dautkom TV"  
Pirms zemes rakšanas darbu  
sākšanas izsaukt SIA "Dautkom TV"  
Jelgavas 1b, Daugavpils  
(tālrunis: 654 07650, faks: 654 07663)

Būvprojekta vadītājs	Ineta Buka (vārds un uzvārds)
	10-0676 (sertifikāta Nr.)
10.2011. (datums)	(paraksts)

ARHITEKTU BIROJS <b>REM PRO</b> LR Uzņēmuma reģ.Nr. 41503041904 Būvkomersanta reģ.Nr. 4827-R Raiga 9, Daugavpils, LV-5401, Latvija tālrunis/fakss: 65421398, e-mail: rem@rem.lv	Pasūtītājs: SIA MGM PRO Reģ.Nr.51503050951	Pasūtītāja Nr. REM_4311
AMATA NOSAUKUMS	VĀRDUS, UZVĀRDUS	PARAKSTS
Būvproj. vad.	I.Buka	10.2011
Izstrādāja	K.Bezzubova	10.2011

ARHĪVA REĢISTRĀCIJAS NR.	RASEJUMA MĀRKĀ	STADIJA	MĒROGS	LAPA	LAPAS
	ĢP	TP	1:500	2	2