Saskaņojošā organizācija	Komunikācijas	Saskaņotāja paraksts	Datums
A/S"Latvijas gāze"	gāze	V.Larionovs	03.03.2005.
AET.Daug. pilsētas ETR.	El.kab.	N.Artemjeva	03.03.2005.
Lattelekom	Tel.kab.	I.Punteviša	03.03.2005.
PSIA"Daugavpils ūdens"	Ūdens un kanal.	S.Ivanovs	03.03.2005.
Daugavpils dz. un kom. saimn. uzņēmums	Lietus kan.	I.Pankeviča	03.03.2005.

ZEMES GABALU LAKSTĪGALU IELAS RAJONĀ, VIDUSPOGUĻANKĀ AR KADASTRA NR.05000372218 UN NR. 05000372216 PLĀNOTĀ IZMANTOŠANA

X=198950.00
Y=656400.00

PLĀNĀ PIEŅEMTIE APZĪMĒJUMI

- -Sēņu un Lakstīgalu ielu sarkanās līnijas
- -Esošās zemes gabalu robežas
- -Zemes gabalu plānotās robežas
- -Projektējamās ģimenes mājas
- -Nocērtamie koki
- -Projektējamās un rekonstruējamās brauktuves
- -Apbūves līnija
- -Projektējamās un rekonstruējamās ielas - Sēņu un Lakstīgalu
- Projektējamās saimniecības ēkas
- -Saglabājamie vērtīgie koki, kas iekļaujami labiekārtošanā
- A. L. -Auto apgriešanās laukums un stāvvieta
- -Pastaigu celiņi
- -Vietas labiekārtojuma elementiem- ugunskuram, lapenei, pergolai, dārza kamīnam
- -Atkritumu konteineri
- -Projektējamie celiņi
- 1. -Zemes gabals Sēņu ielā 18, platība 1848,5m^2
- 2. -Zemes gabals Sēņu ielā 20, platība 1848,5m^2
- 3 -Zemes gabals Lakstīgalu ielā 12, platība 1753m^2
- 4 -Zemes gabals Lakstīgalu ielā 14, platība 1753m^2
- -Perspektīvās zemes gabalu paplašināšanas robežas
- -Esošā meža robeža

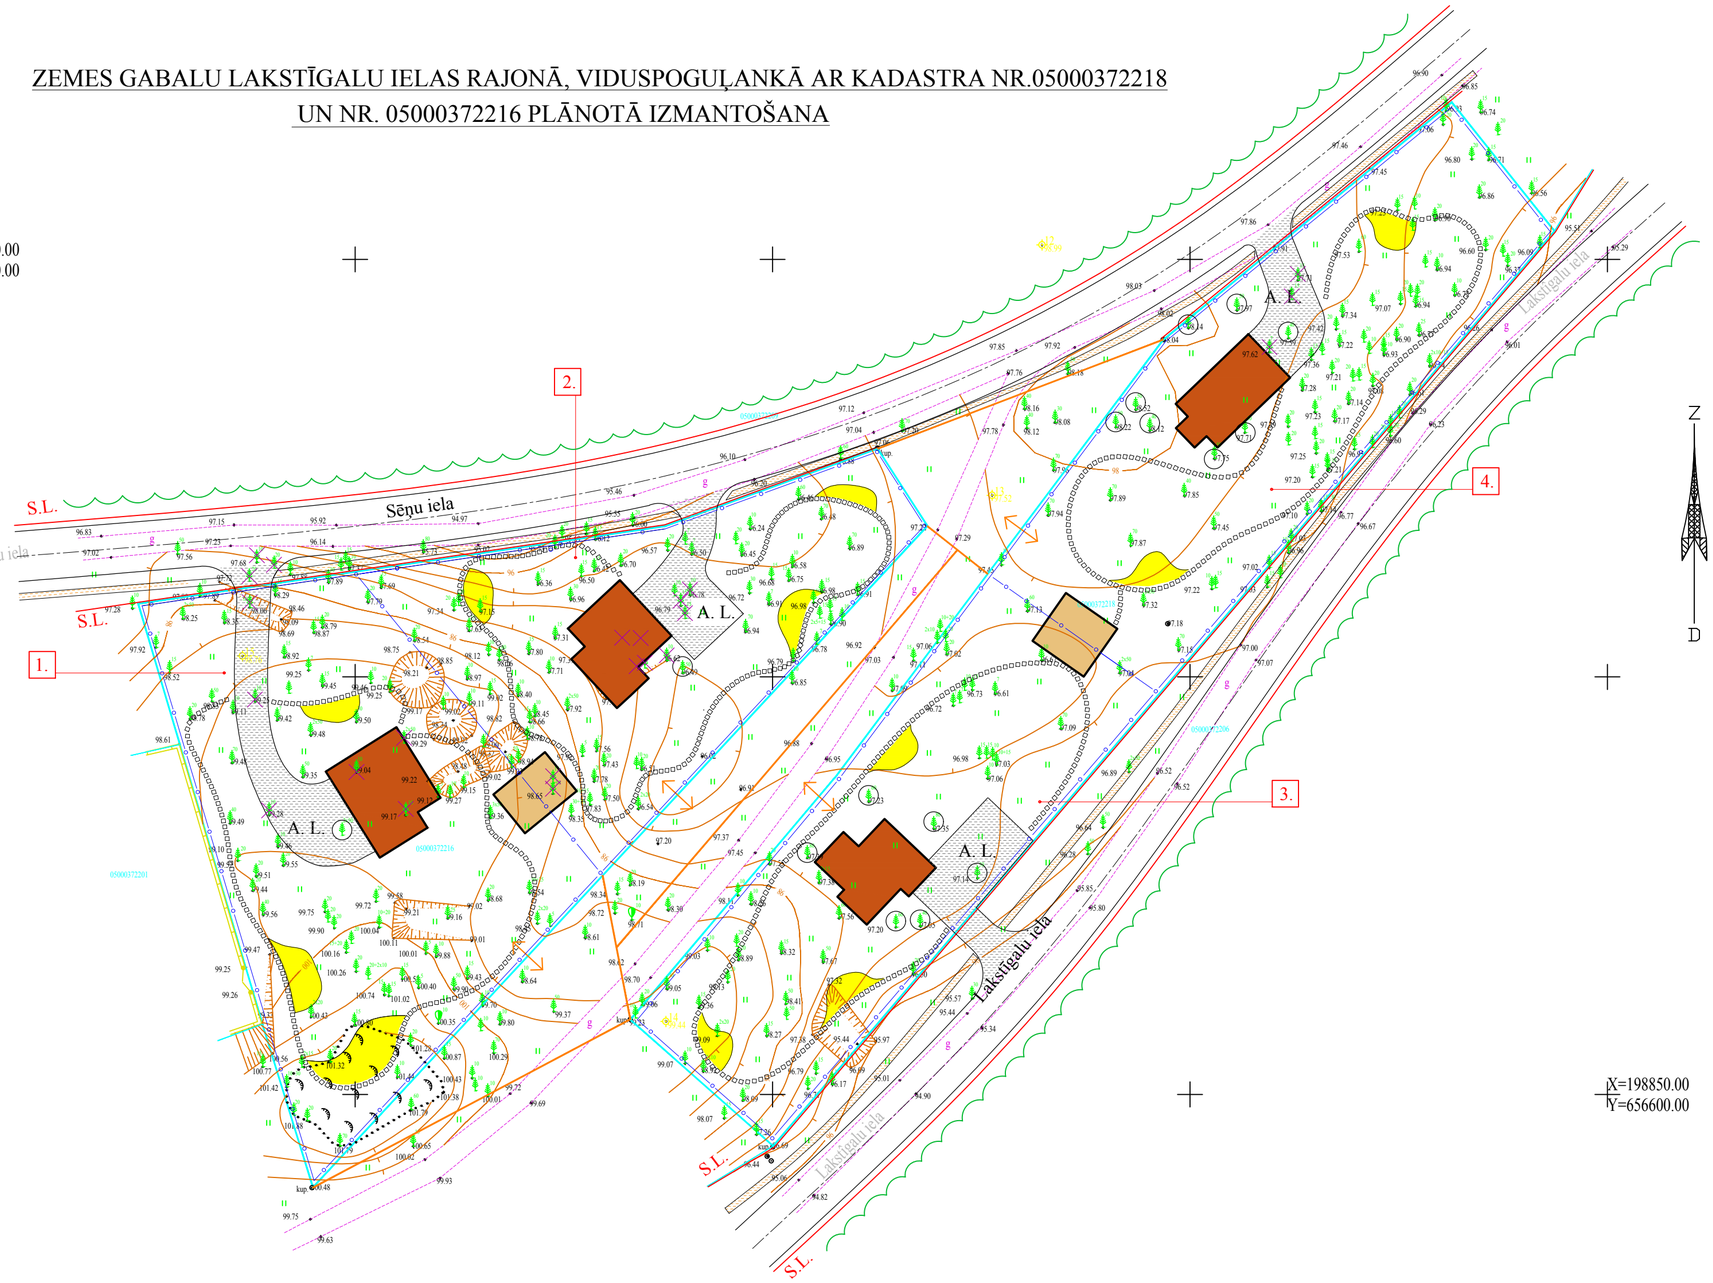

PIEZĪMES

1.Koordinātu sistçma LKS-92.
Mçroga koeficients:0.999898
2.Baltijas augstumu sistçma.
3.Uzmçrīšanā veikta 2005. gada februārī.
Sniega segas biezums 0.35m.
4.Inženiertehniskās komunikācijas daļēji apsekotas dabā un salīdzinātas apkalpojošajās organizācijās.
5.Kadastra informācija atbilst VZD kadastra kartei.
6.Horizontāles izvilktas ik pa 0.5m.
7.Uzmçrīšanā izmantoti atbalsta punkti:
PP.165 X=199431.95 Y=655562.88 H=106.10
PP.104 X=199527.14 Y=655459.97 H=102.33
PP.634 X=199045.27 Y=656732.04 H=96.12

Kompānija "PARNAS" Pro			
DAUGAVPILS FILIĀLE Saules iela 4-11 LV-5401 tālr./fakss 5426470/5426478 e-mail: parnasd@apollo.lv			
Direktors	V.Kravceviès		03.03.05.
Topogrāfs	E.Karnickis		21.02.05.
Komp.apstrāde	A.Sostars		23.02.05.
2005.gads			

Pasūtītājs			
Īpaðnieks			
Pasūtījums			
Daugavpils pilsçta,Lakstīgalu ielas rajonā.			
Rasçjums	lapa	lapu sk.	
Inženiertopogrāfiskais plāns	1	1	
M 1:500	ðifrs		

ZEMES GABALU DAUGAVPILĪ LAKSTĪGALU IELAS RAJONĀ,VIDUSPOGUĻANKĀ AR KADASTRA NR. 05000372218 UN NR. 05000372216 PLĀNOTĀ IZMANTOŠANA					2005		
				PLĀNOTĀ IZMANTOŠANA	Stadija	Lapa	Lapas
					DP	1	2
Arhitekts	A. Melderis		10.2005				