


Nobrauktuvju koordinātu shēma

Mērogs 1:500

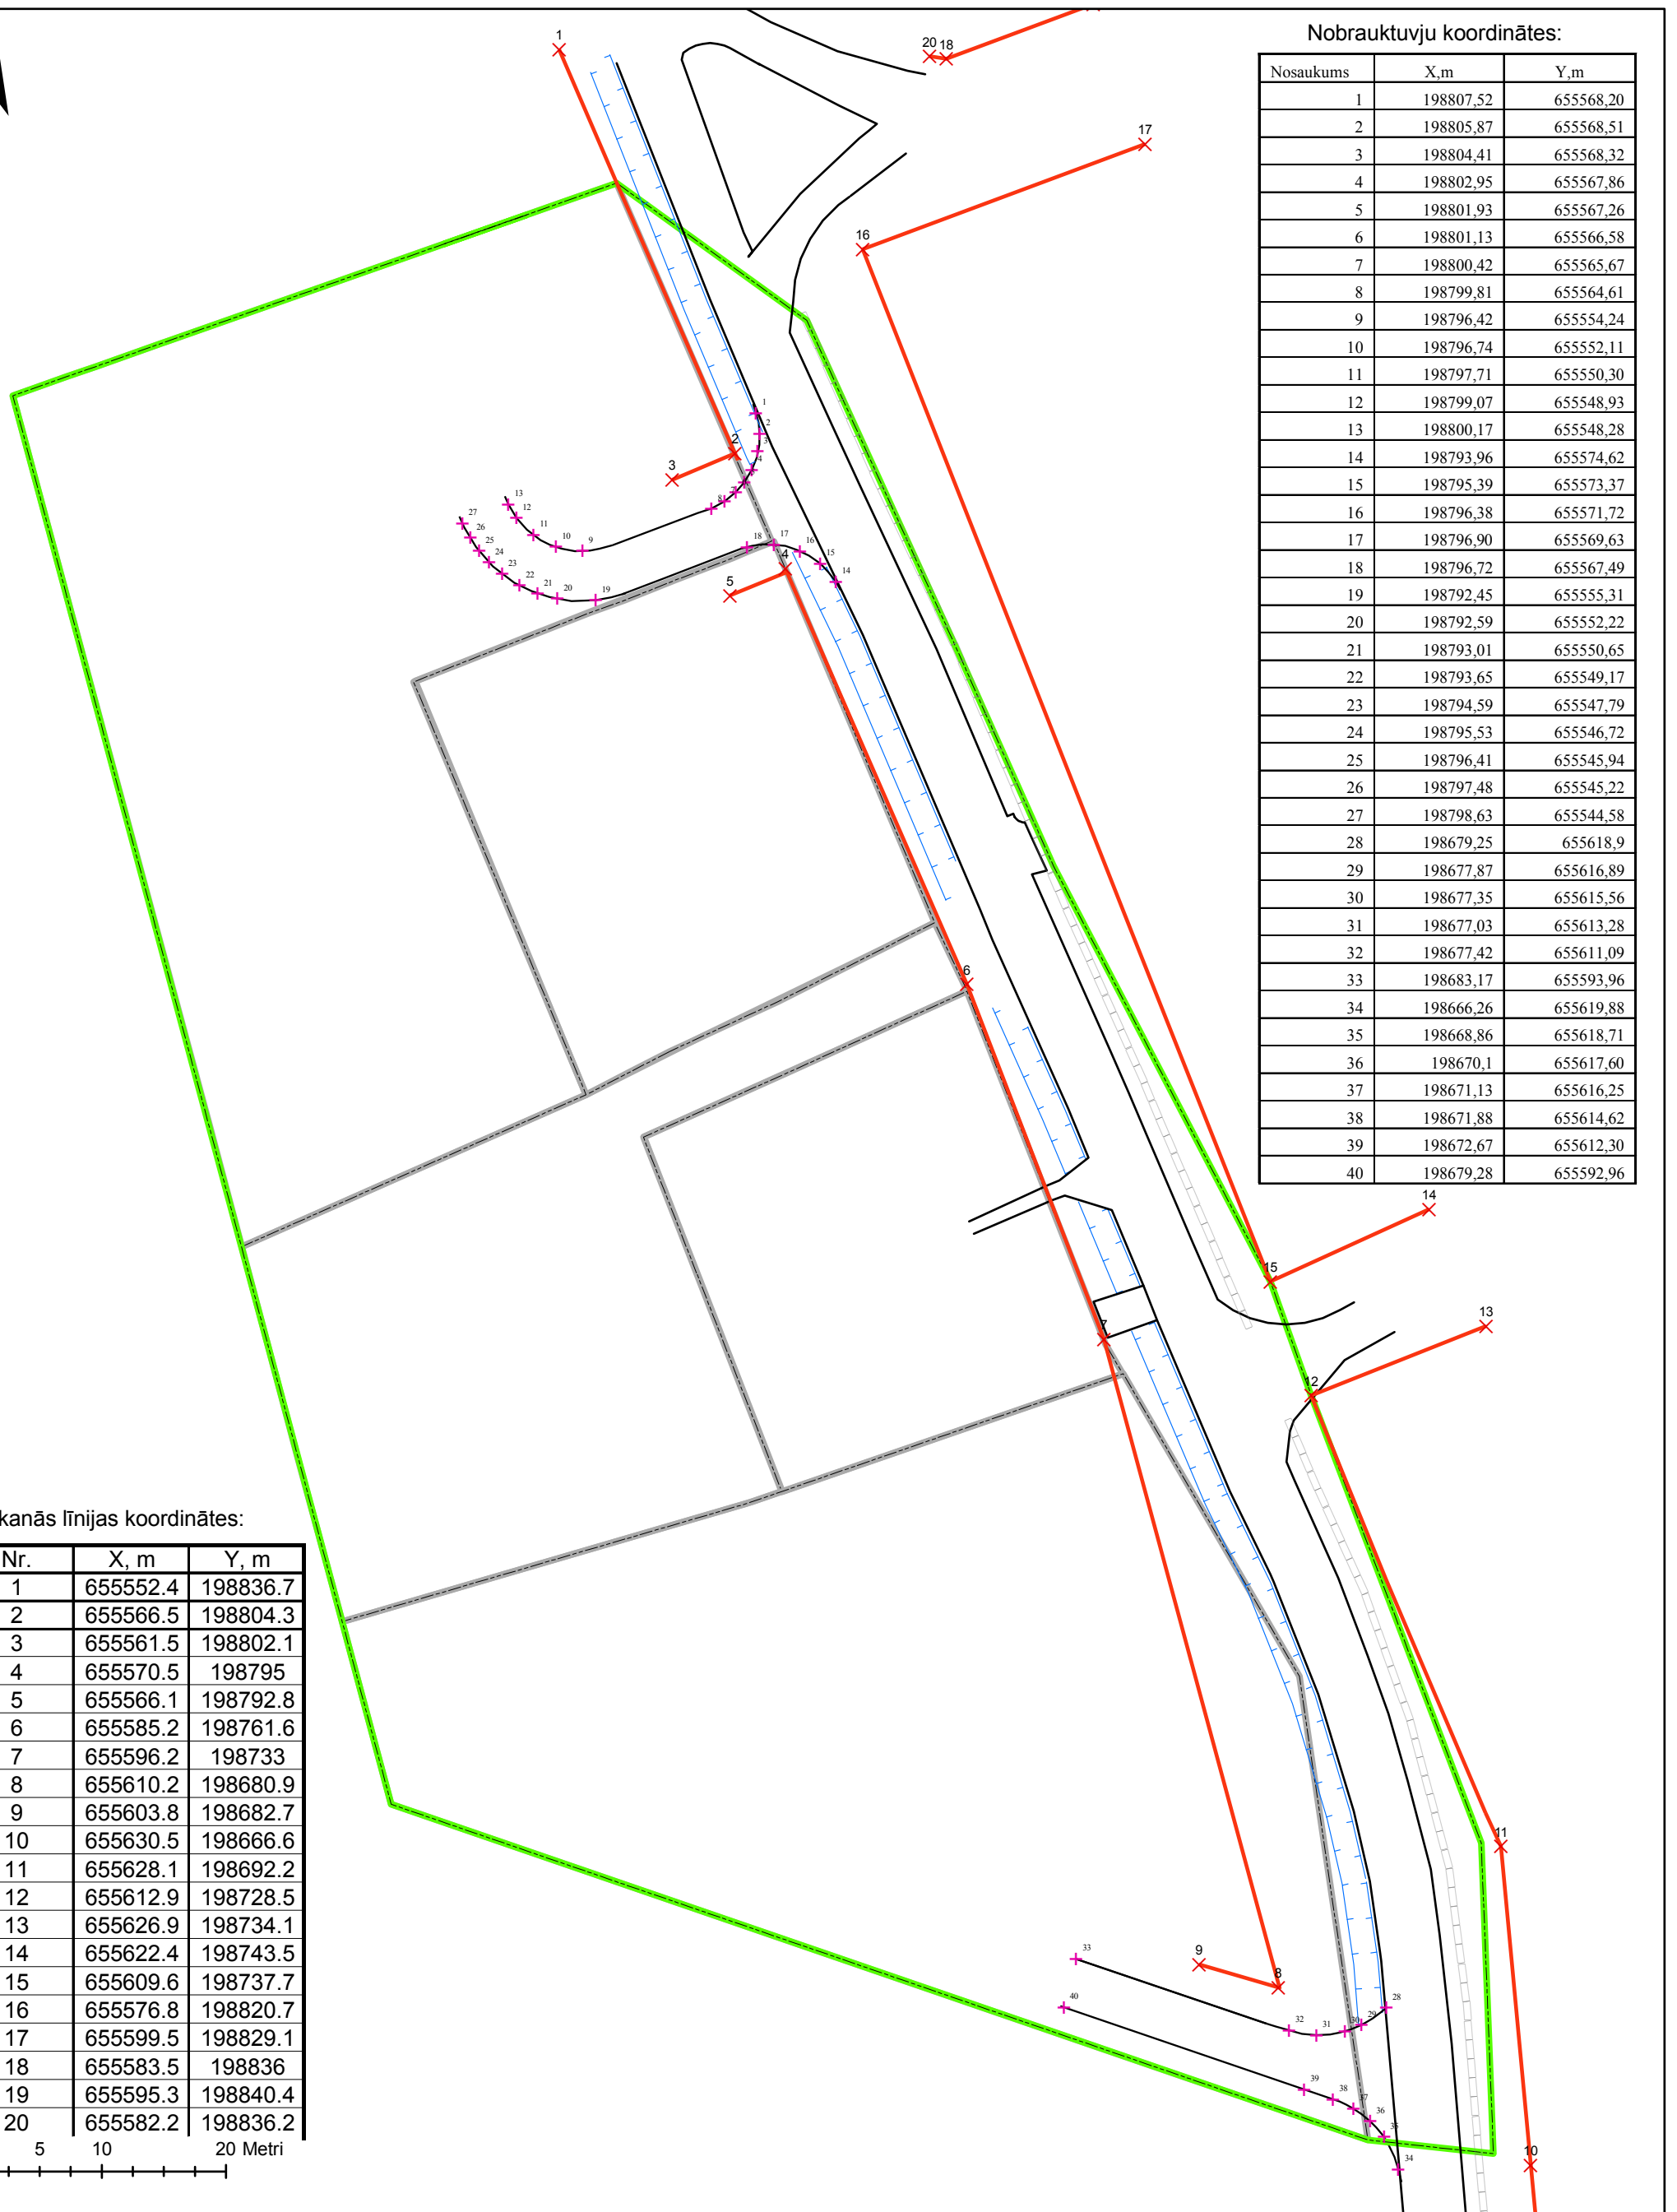


Nobrauktuvju koordinātes:

Nosaukums	X,m	Y,m
1	198807,52	655568,20
2	198805,87	655568,51
3	198804,41	655568,32
4	198802,95	655567,86
5	198801,93	655567,26
6	198801,13	655566,58
7	198800,42	655565,67
8	198799,81	655564,61
9	198796,42	655554,24
10	198796,74	655552,11
11	198797,71	655550,30
12	198799,07	655548,93
13	198800,17	655548,28
14	198793,96	655574,62
15	198795,39	655573,37
16	198796,38	655571,72
17	198796,90	655569,63
18	198796,72	655567,49
19	198792,45	655555,31
20	198792,59	655552,22
21	198793,01	655550,65
22	198793,65	655549,17
23	198794,59	655547,79
24	198795,53	655546,72
25	198796,41	655545,94
26	198797,48	655545,22
27	198798,63	655544,58
28	198679,25	655618,9
29	198677,87	655616,89
30	198677,35	655615,56
31	198677,03	655613,28
32	198677,42	655611,09
33	198683,17	655593,96
34	198666,26	655619,88
35	198668,86	655618,71
36	198670,1	655617,60
37	198671,13	655616,25
38	198671,88	655614,62
39	198672,67	655612,30
40	198679,28	655592,96

Sarkanās līnijas koordinātes:

Nr.	X, m	Y, m
1	655552.4	198836.7
2	655566.5	198804.3
3	655561.5	198802.1
4	655570.5	198795
5	655566.1	198792.8
6	655585.2	198761.6
7	655596.2	198733
8	655610.2	198680.9
9	655603.8	198682.7
10	655630.5	198666.6
11	655628.1	198692.2
12	655612.9	198728.5
13	655626.9	198734.1
14	655622.4	198743.5
15	655609.6	198737.7
16	655576.8	198820.7
17	655599.5	198829.1
18	655583.5	198836
19	655595.3	198840.4
20	655582.2	198836.2

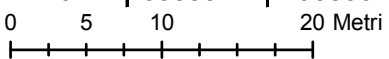

Apzīmējumi 	Objekts:	Detālplānojums Daugavpils pilsētas īpašumam Liepziedu iela 1	Mērogs:	1:1000	Kompānija "Parnas" Pro DAUGAVPILS FILIĀLE 18. Novembra iela 68 LV-5404 tālr./fakss: 65457155/65457156 e-pasts: parnasd@apollo.lv	
	Plāns:	Nobrauktuvju koordinātu shēma	Datums:			
	Stadija:	Detālplānojuma galīgā redakcija	Lapa:	1		Terit. plānotāja: O.Jakimeca
			Lapas:	1		