


KAPU BUFERZONAS APSTĀDĪJUMU PLĀNS

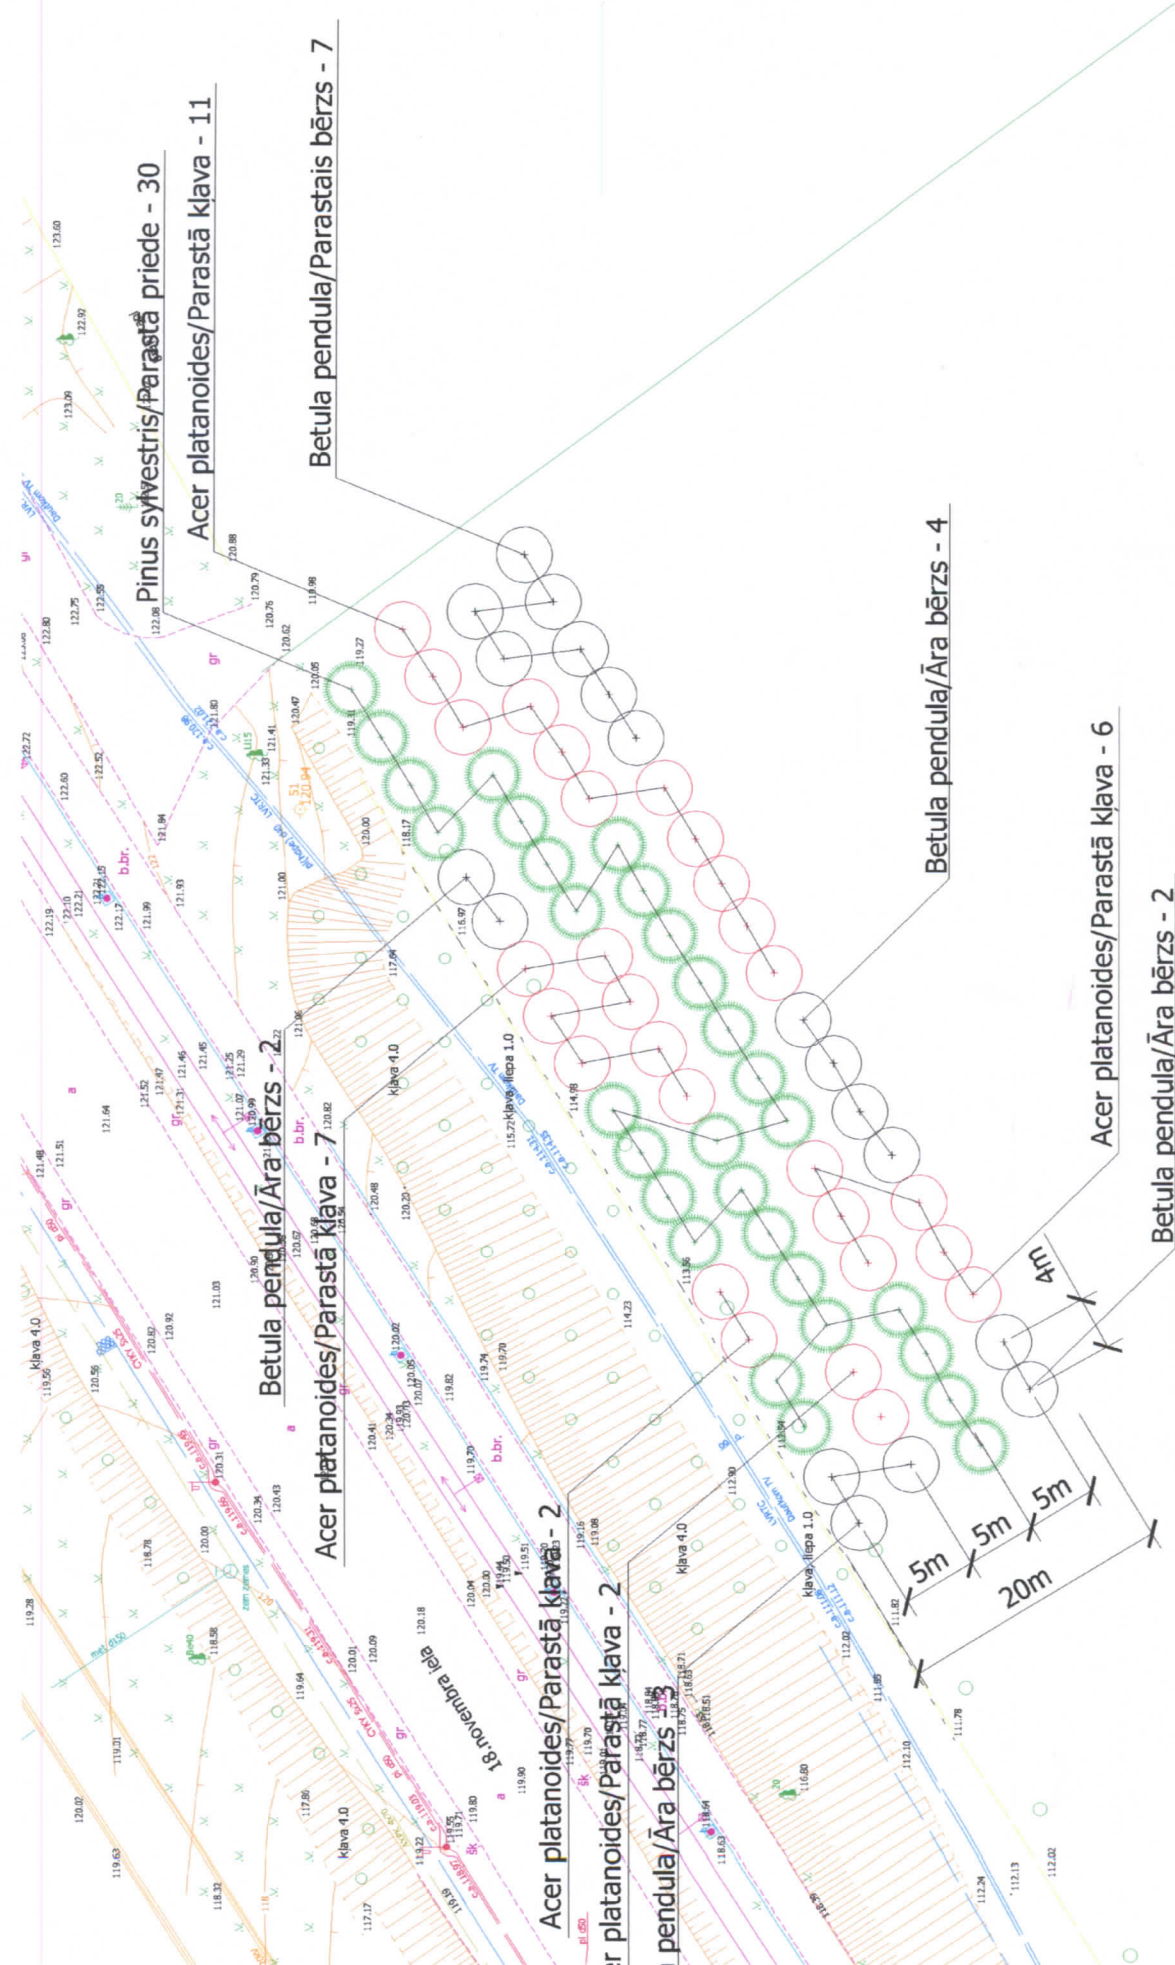

Pinus sylvestris/Parastā priede - 30

Acer platanoides/Parastā klāva - 11

Betula pendula/Parastais bērzs - 7

Betula pendula/Āra bērzs - 2

Acer platanoides/Parastā klāva - 7

Acer platanoides/Parastā klāva - 2

Acer platanoides/Parastā klāva - 2

Betula pendula/Āra bērzs - 2

Betula pendula/Āra bērzs - 4

Acer platanoides/Parastā klāva - 6

Betula pendula/Āra bērzs - 2

4m

5m

5m

20m