


Pagaidu ceļu zīmju shēma, Jelgavas un 18. novembra ielas krustojums.

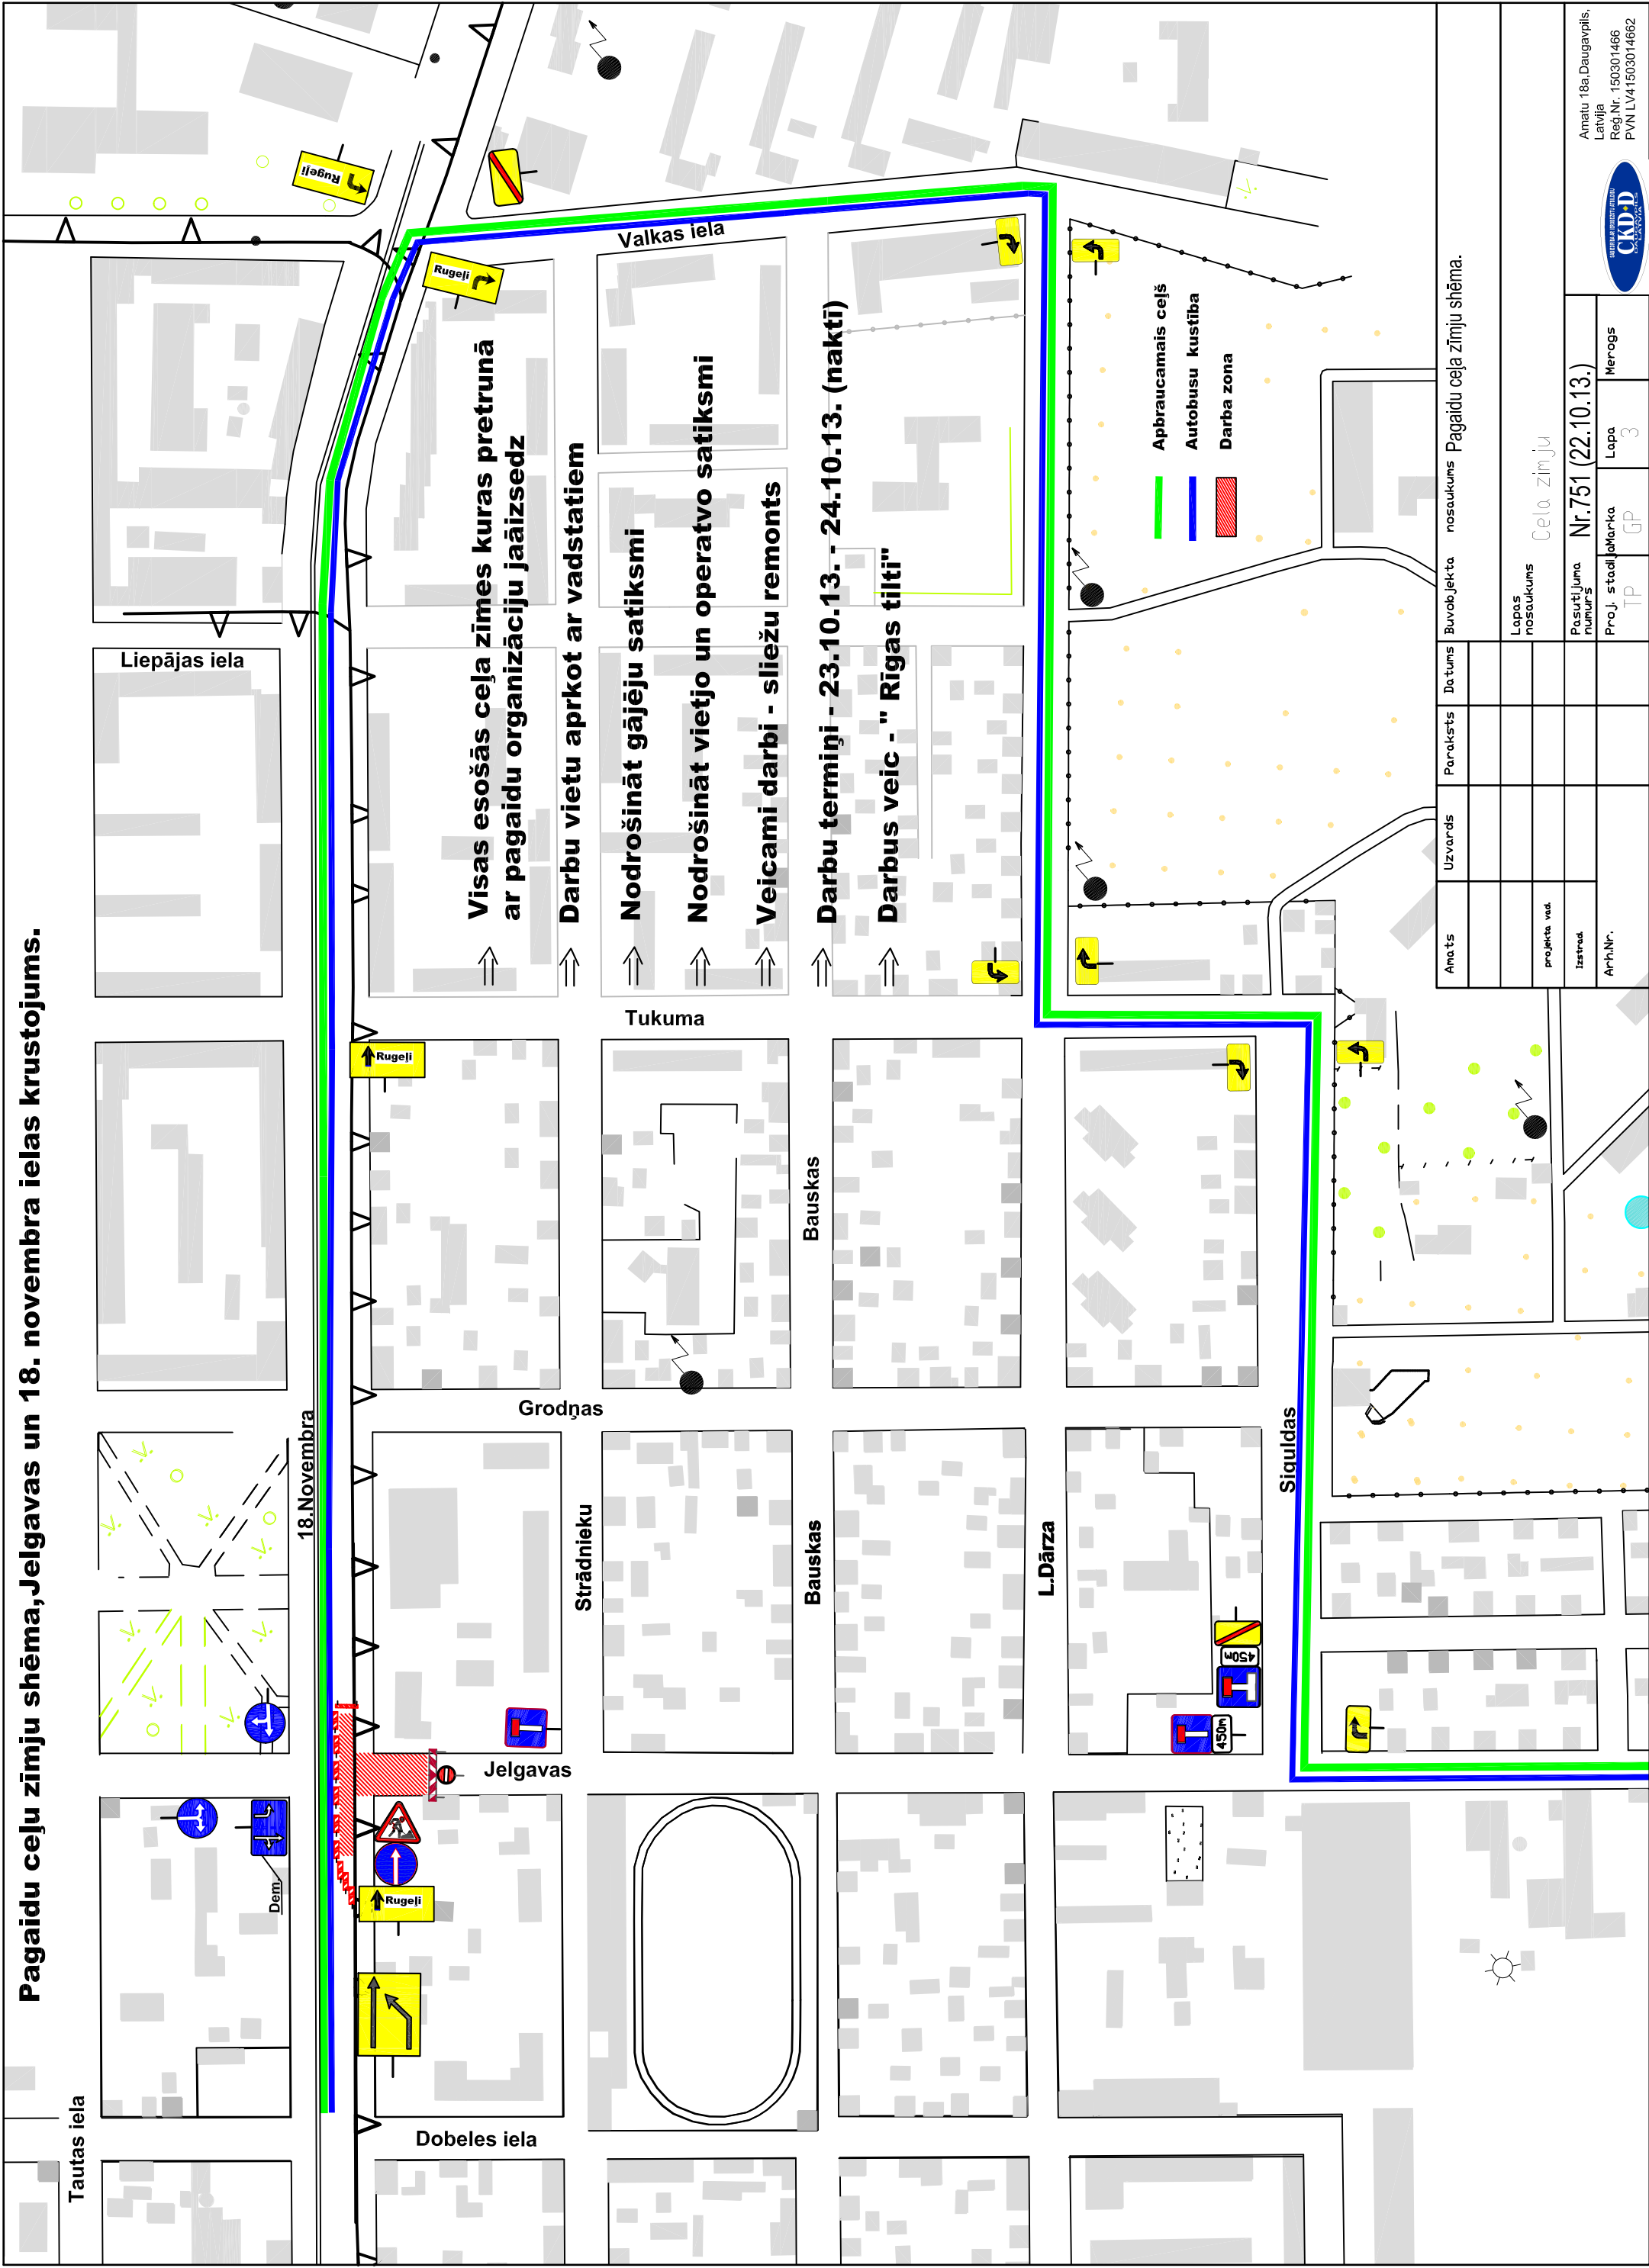

Visas esošās ceļa zīmes kuras pretrunā ar pagaidu organizāciju jāaizsedz
Darbu vietu aprkot ar vadstatiem
Nodrošināt gājēju satiksmi
Nodrošināt vietjo un operatvo satiksmi
Veicami darbi - sliežu remonts
Darbu termiņi - 23.10.13. - 24.10.13. (nakti)
Darbus veic - " Rīgas tilti"

Apraucaamais ceļš
Autobusu kustība
Darba zona

Anots Uzvarods Paraksts Datums Buvobjekta nosaukums Pagaidu ceļa zīmju shēma.

projekta vad.	Lapas nosaukums	Cela zīmju	
Izstrād.	Pasūtījuma numurs	Nr.751 (22.10.13.)	Merogs
Ar-h.Nr.	Proj. stadijāmārka	Lapa 3	
	TP	GP	