


Pagaidu ceļa zīmju shēma, Vidzemes iela no Ceru ielas līdz Avenču ielai.

3. etaps

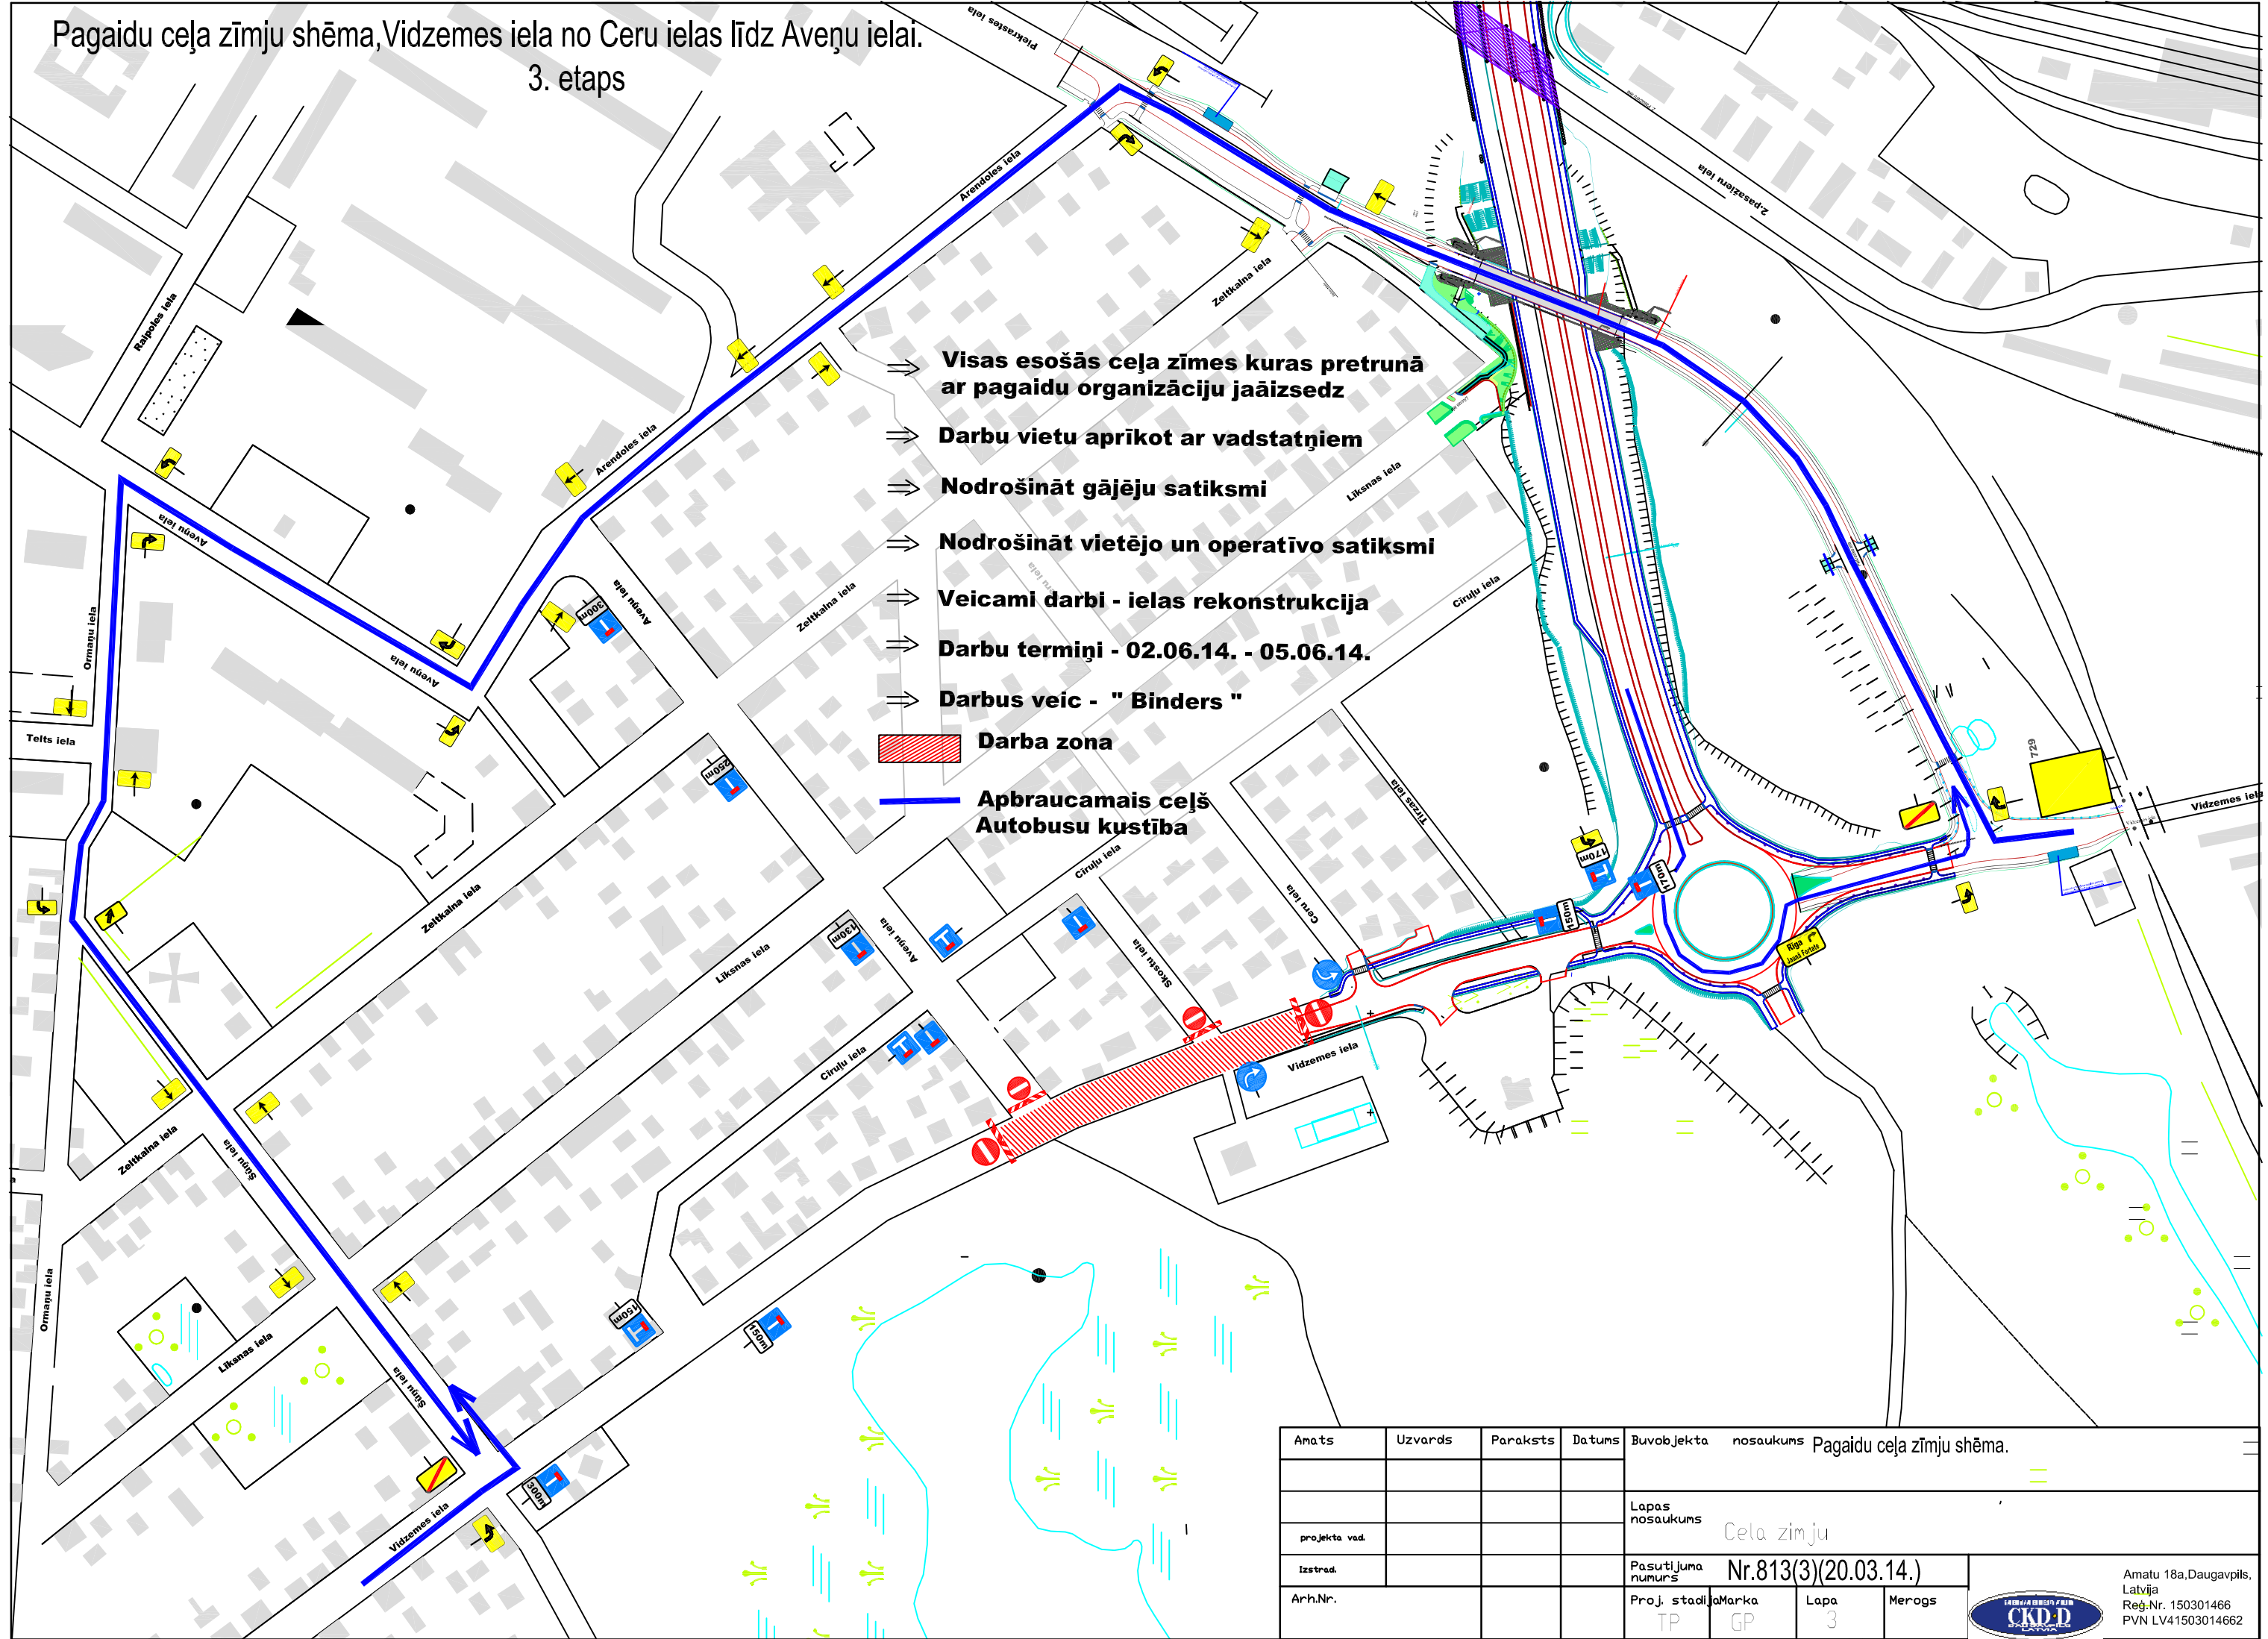

- ⇒ Visas esošās ceļa zīmes kuras pretrunā ar pagaidu organizāciju jāaizsedz
- ⇒ Darbu vietu apriņķot ar vadstatņiem
- ⇒ Nodrošināt gājēju satiksmi
- ⇒ Nodrošināt vietējo un operatīvo satiksmi
- ⇒ Veicami darbi - ielas rekonstrukcija
- ⇒ Darbu termiņi - 02.06.14. - 05.06.14.
- ⇒ Darbus veic - "Binders"

 Darba zona

 Apbraucamais ceļš  
Autobusu kustība

Amats	Uzvards	Paraksts	Datums	Buvobjekta nosaukums	Pagaidu ceļa zīmju shēma.		
projekta vad.				Lapas nosaukums	Cela zīmju		
Izstrād.				Pasūtījuma numurs	Nr.813(3)(20.03.14.)		
Arh.Nr.				Proj. stadija	Marka	Lapa	Merogs
				TP	GP	3	