



- ⇒ **Visas esošās ceļa zīmes kuras pretrunā ar pagaidu organizāciju jāaizsedz**
- ⇒ **Darbu vietu aprīkot ar vadstatņiem**
- ⇒ **Nodrošināt gājēju satiksmi**
- ⇒ **Nodrošināt vietējo un operatīvo satiksmi**
- ⇒ **Veicami darbi-** Daugavpils pilsētas tranzīta ielu ikdienas uzturēšanas darbi 2014. gadā: Vienības tilts un Lielā iela
- ⇒ **Darbu termiņi -**
- ⇒ **Darbus veic - "Latgales Ceļdaris "**

**—** **Apbraucamais ceļš**  
**▨** **Darba zona**

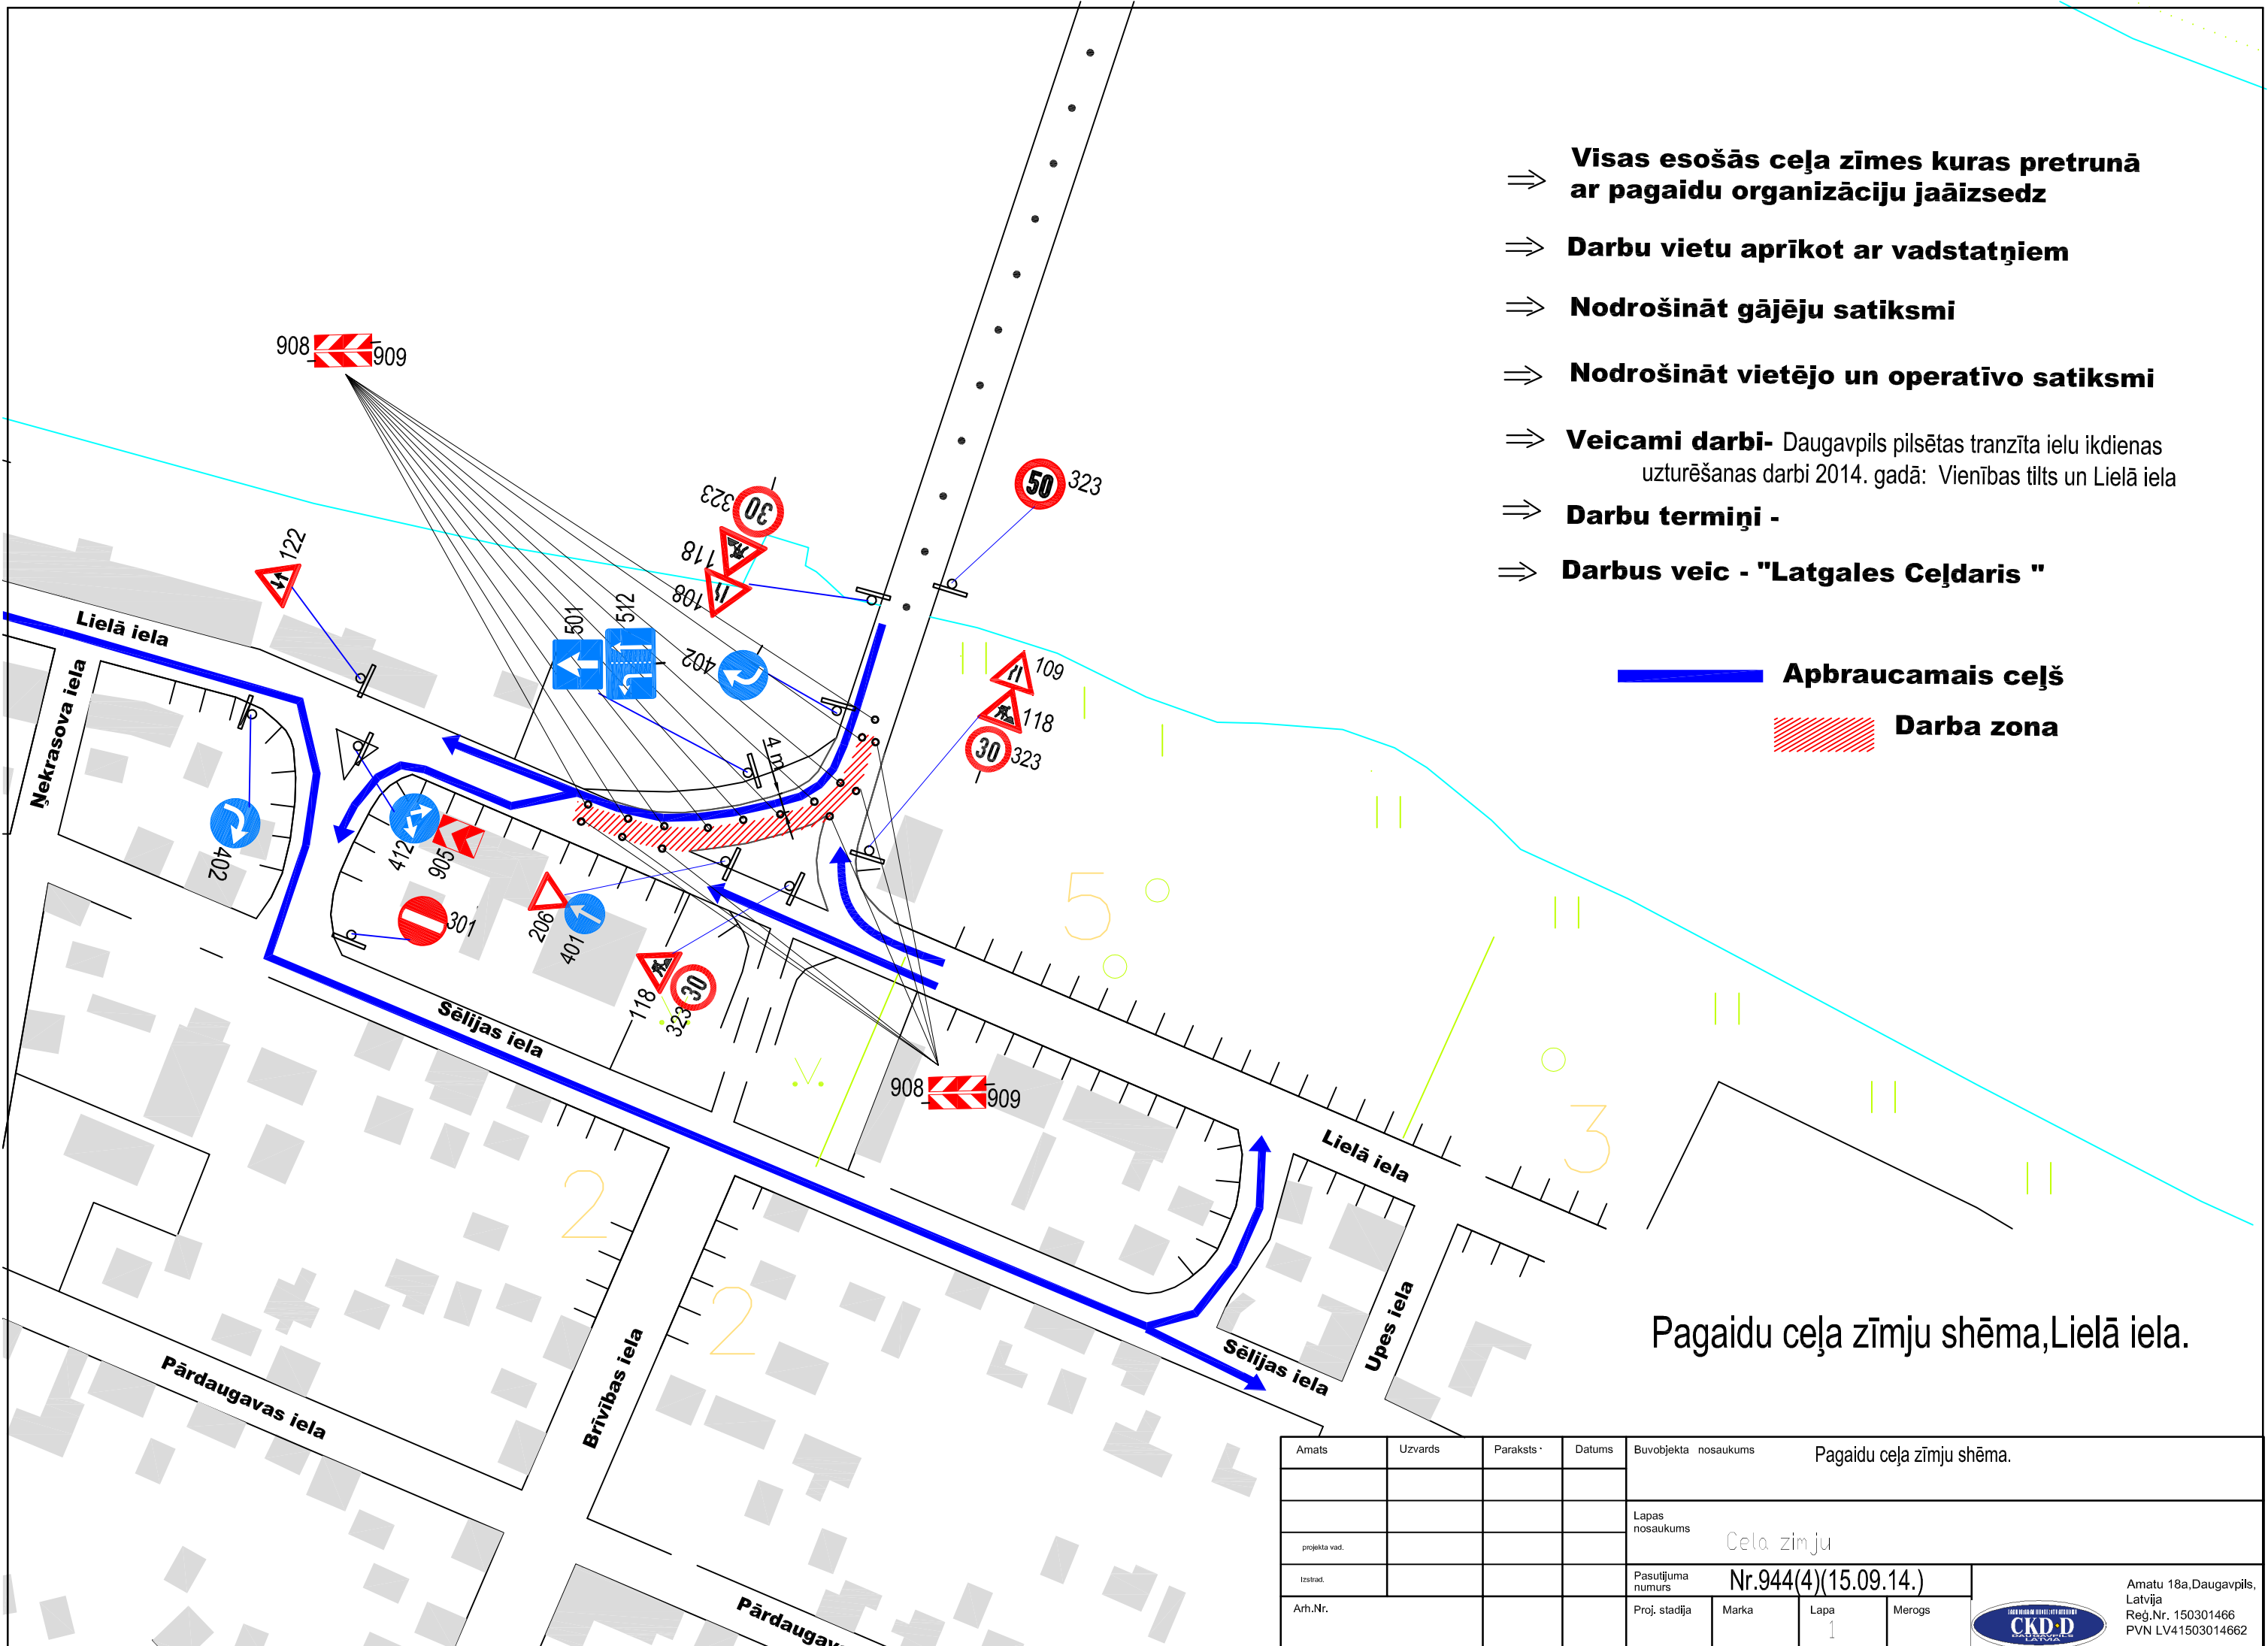

Pagaidu ceļa zīmju shēma, Lielā iela.

Amats	Uzvards	Paraksts	Datums	Buvobjekta nosaukums	Pagaidu ceļa zīmju shēma.			
projekta vad.				Lapas nosaukums	Cela zīmju			
Izstrād.				Pasūtījuma numurs	Nr.944(4)(15.09.14.)			
Arh.Nr.				Proj. stadija	Marka	Lapa	Merogs	Amatu 18a, Daugavpils, Latvija Reģ.Nr. 150301466 PVN LV41503014662 
						1		