


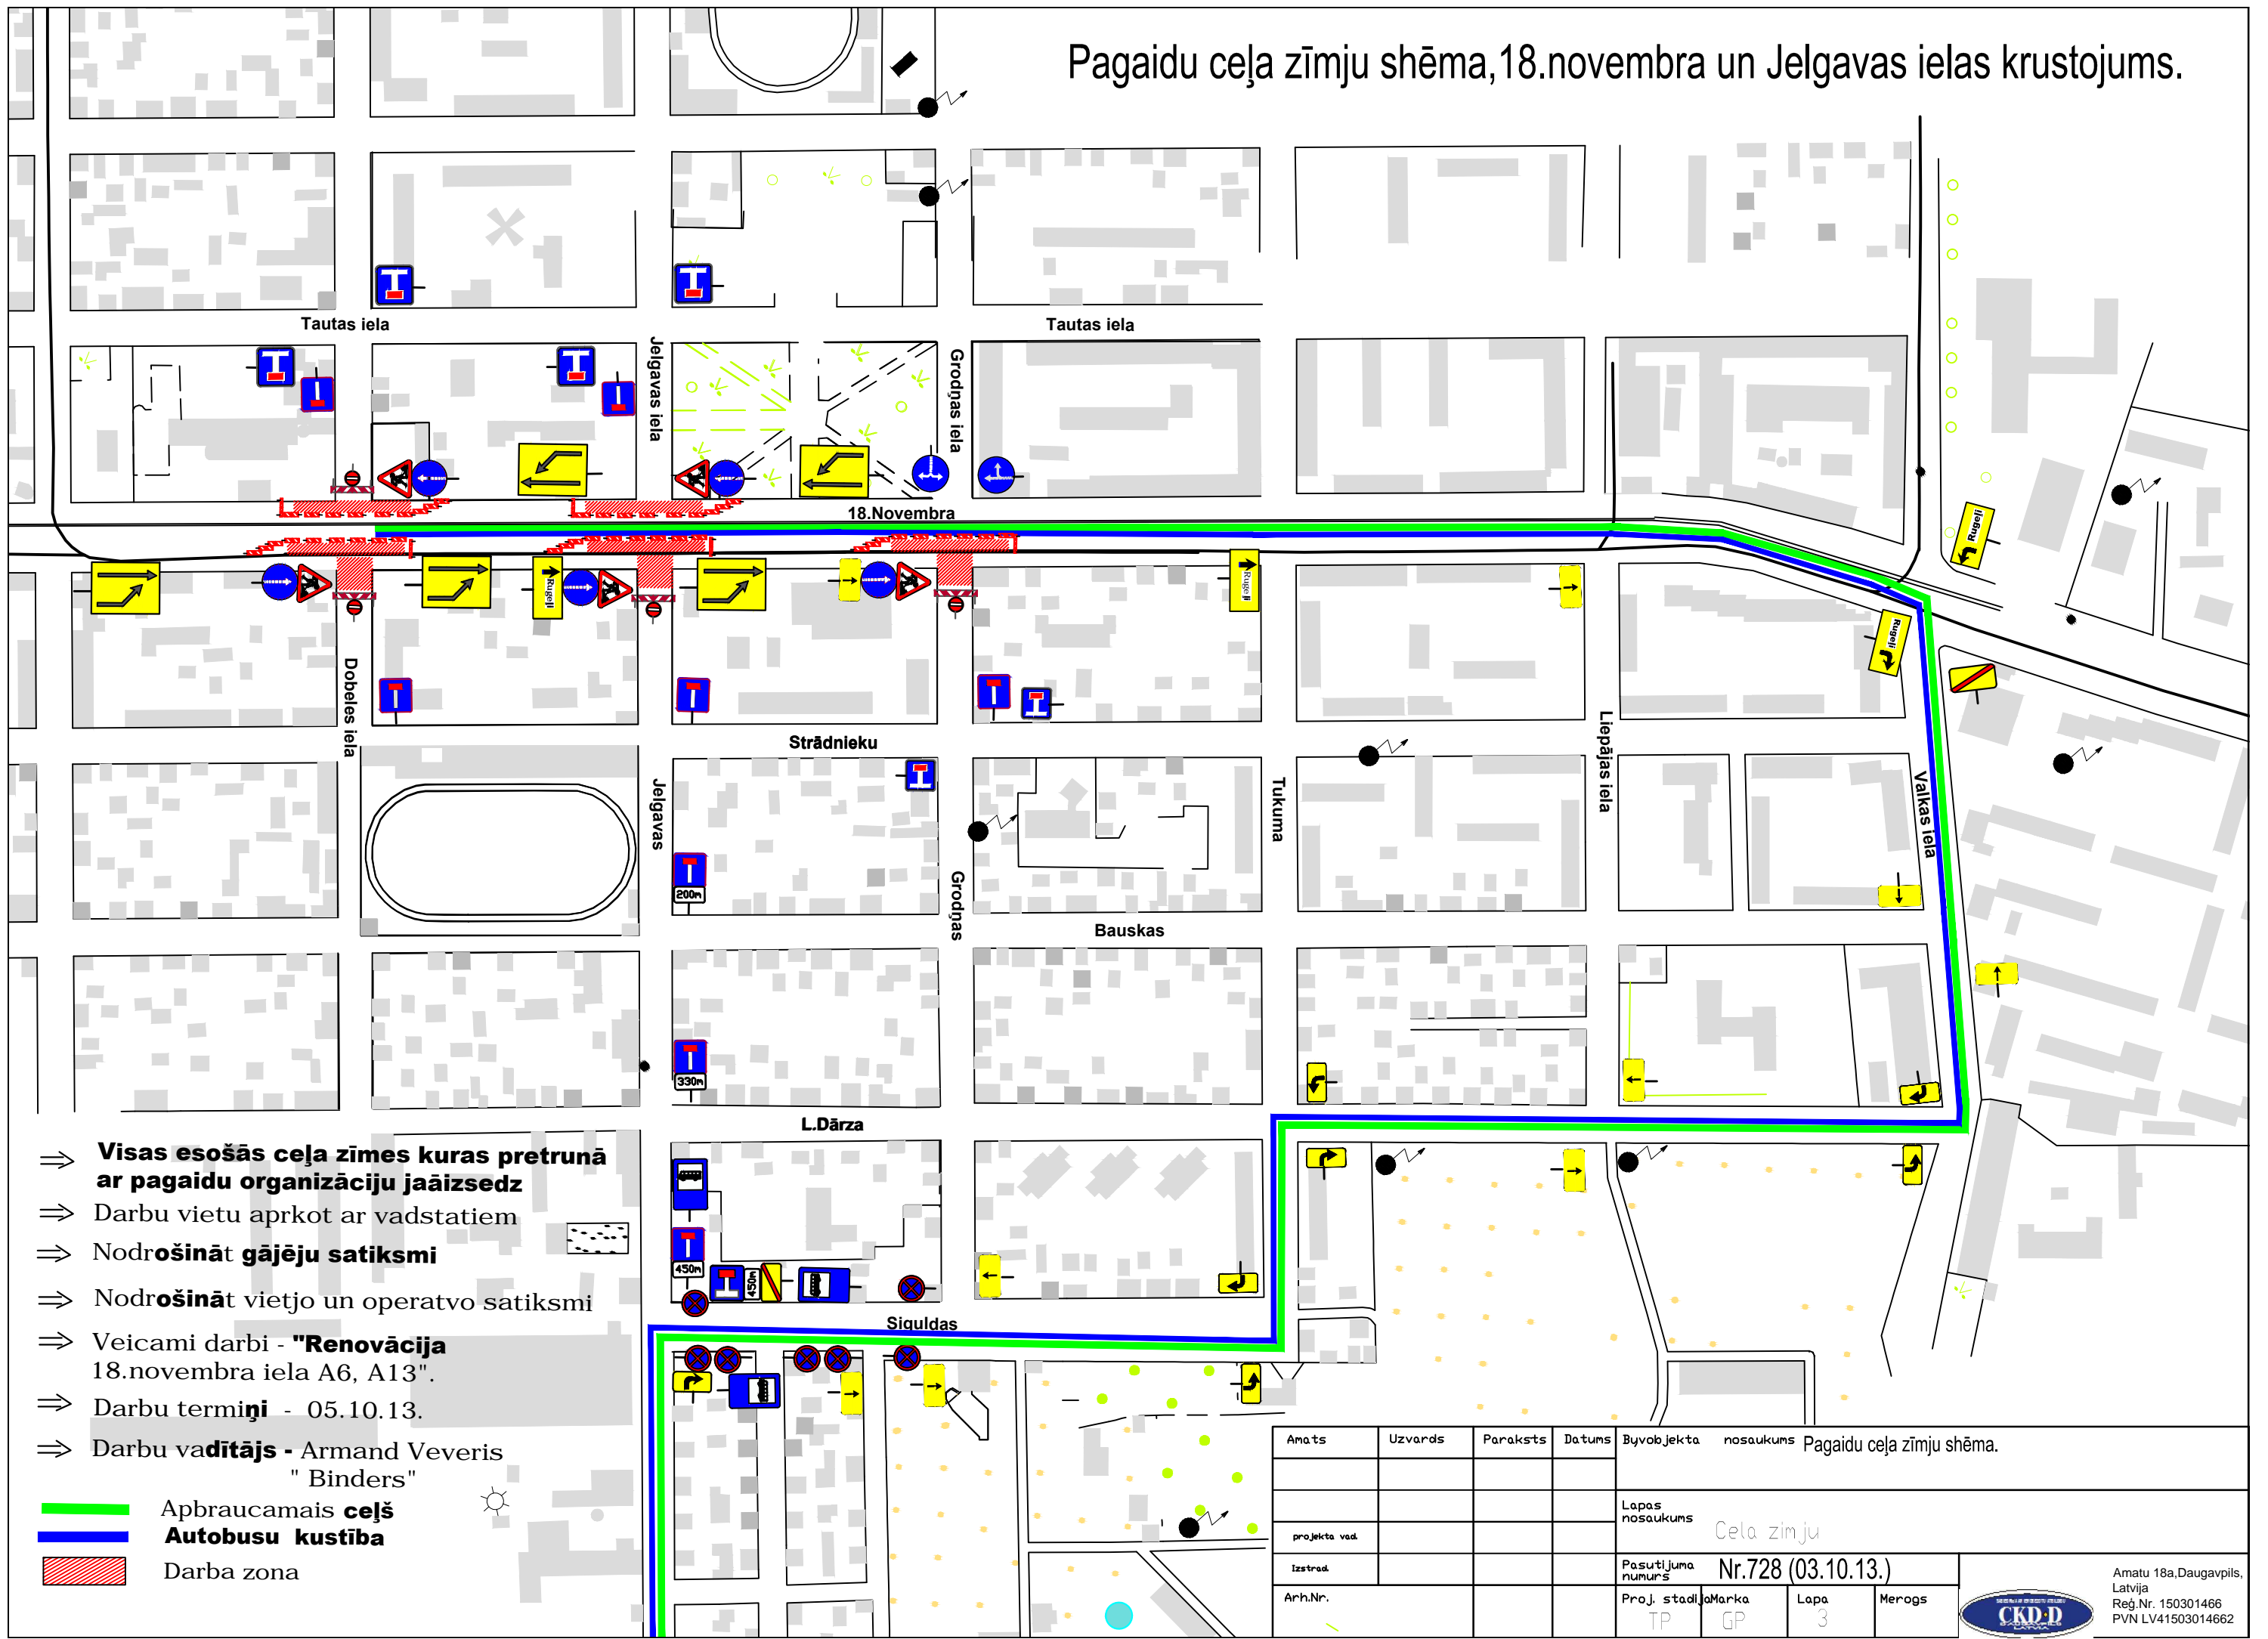


Pagaidu ceļa zīmju shēma, 18.novembra un Jelgavas ielas krustojums.



- ⇒ **Visas esošās ceļa zīmes kuras pretrunā ar pagaidu organizāciju jāaizsedz**
- ⇒ Darbu vietu aprkot ar vadstatiem
- ⇒ **Nodrošināt gājēju satiksmi**
- ⇒ **Nodrošināt vietjo un operatvo satiksmi**
- ⇒ Veicami darbi - **"Renovācija 18.novembra iela A6, A13"**.
- ⇒ Darbu termiņi - 05.10.13.
- ⇒ Darbu vadītājs - Armand Veveris "Binders"

-  **Apbraucamais ceļš**
-  **Autobusu kustība**
-  **Darba zona**

Amats	Uzvards	Paraksts	Datums	Byvobjekta nosaukums	Pagaidu ceļa zīmju shēma.		
projekta vad.				Lapas nosaukums	Cela zīmju		
Izstrād.				Pasūtījuma numurs	Nr.728 (03.10.13.)		
Arh.Nr.				Proj. stadija	Marka	Lapa	Merogs
				TP	GP	3	