


Pagaidu ceļa zīmju shēma, Ligo svētki.

uzstādīšana 23.06.13. - 17⁰⁰
 demontāža 24.06.13. - 9⁰⁰

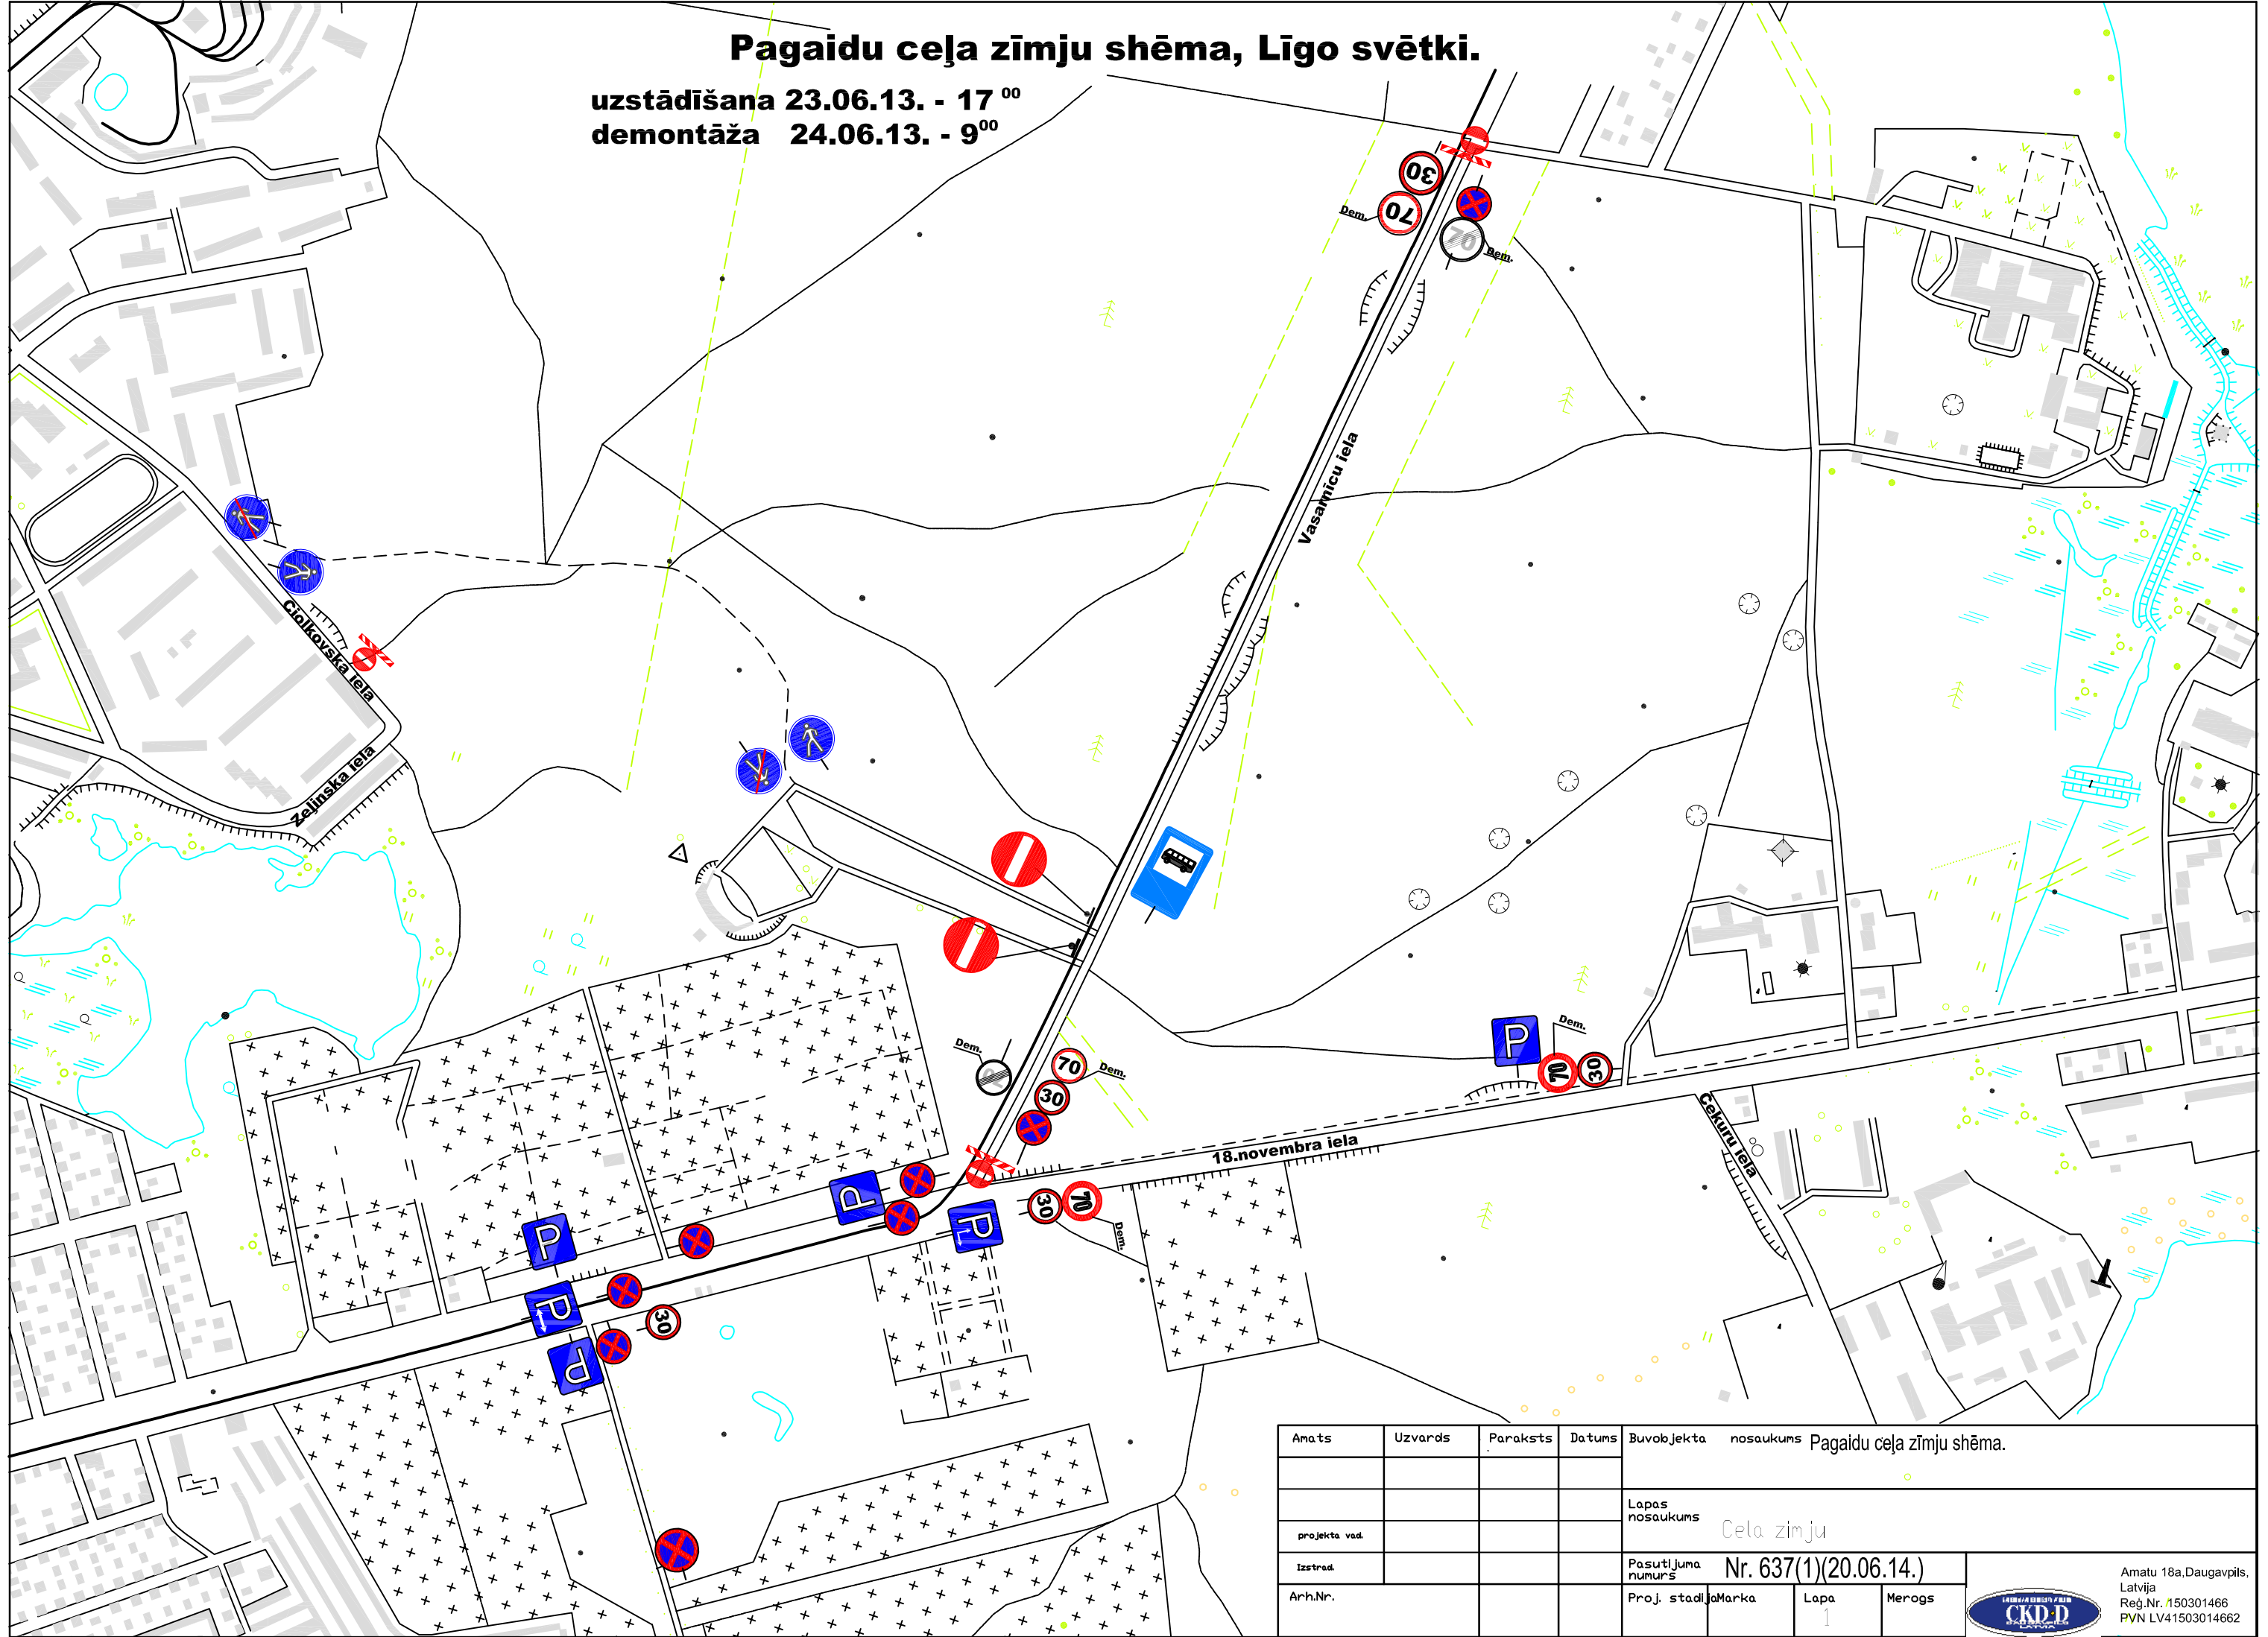

Amats	Uzvards	Paraksts	Datums	Buvobjekta nosaukums	Pagaidu ceļa zīmju shēma.		
projekta vad.				Lapas nosaukums	Cela zīmju		
Izstrād.				Pasūtījuma numurs	Nr. 637(1)(20.06.14.)		
Arh.Nr.				Proj. stadija	Marka	Lapa	Merogs
						1	