


Pagaidu ceļa zīmju shēma, Cietokšņa un Daugavas ielas.

- ⇒ **Visas esošās ceļa zīmes kuras pretrunā ar pagaidu organizāciju jāaizsedz**
- ⇒ **Darbu vietu apriņķot ar vadstatņiem**
- ⇒ **Nodrošināt gājēju satiksmi**
- ⇒ **Nodrošināt vietējo un operatīvo satiksmi**
- ⇒ **Veicami darbi - ielas rekonstrukcija**
- ⇒ **Darbu termiņi - 19.05.14. - 19.06.14.**
- ⇒ **Darbus veic - "Binders"**
- ⇒ **Apakšuzņēmējs - "Ceļdaris"**

-  **Transporta kustība**
-  **Darba zona**
-  **Gājēju kustība**

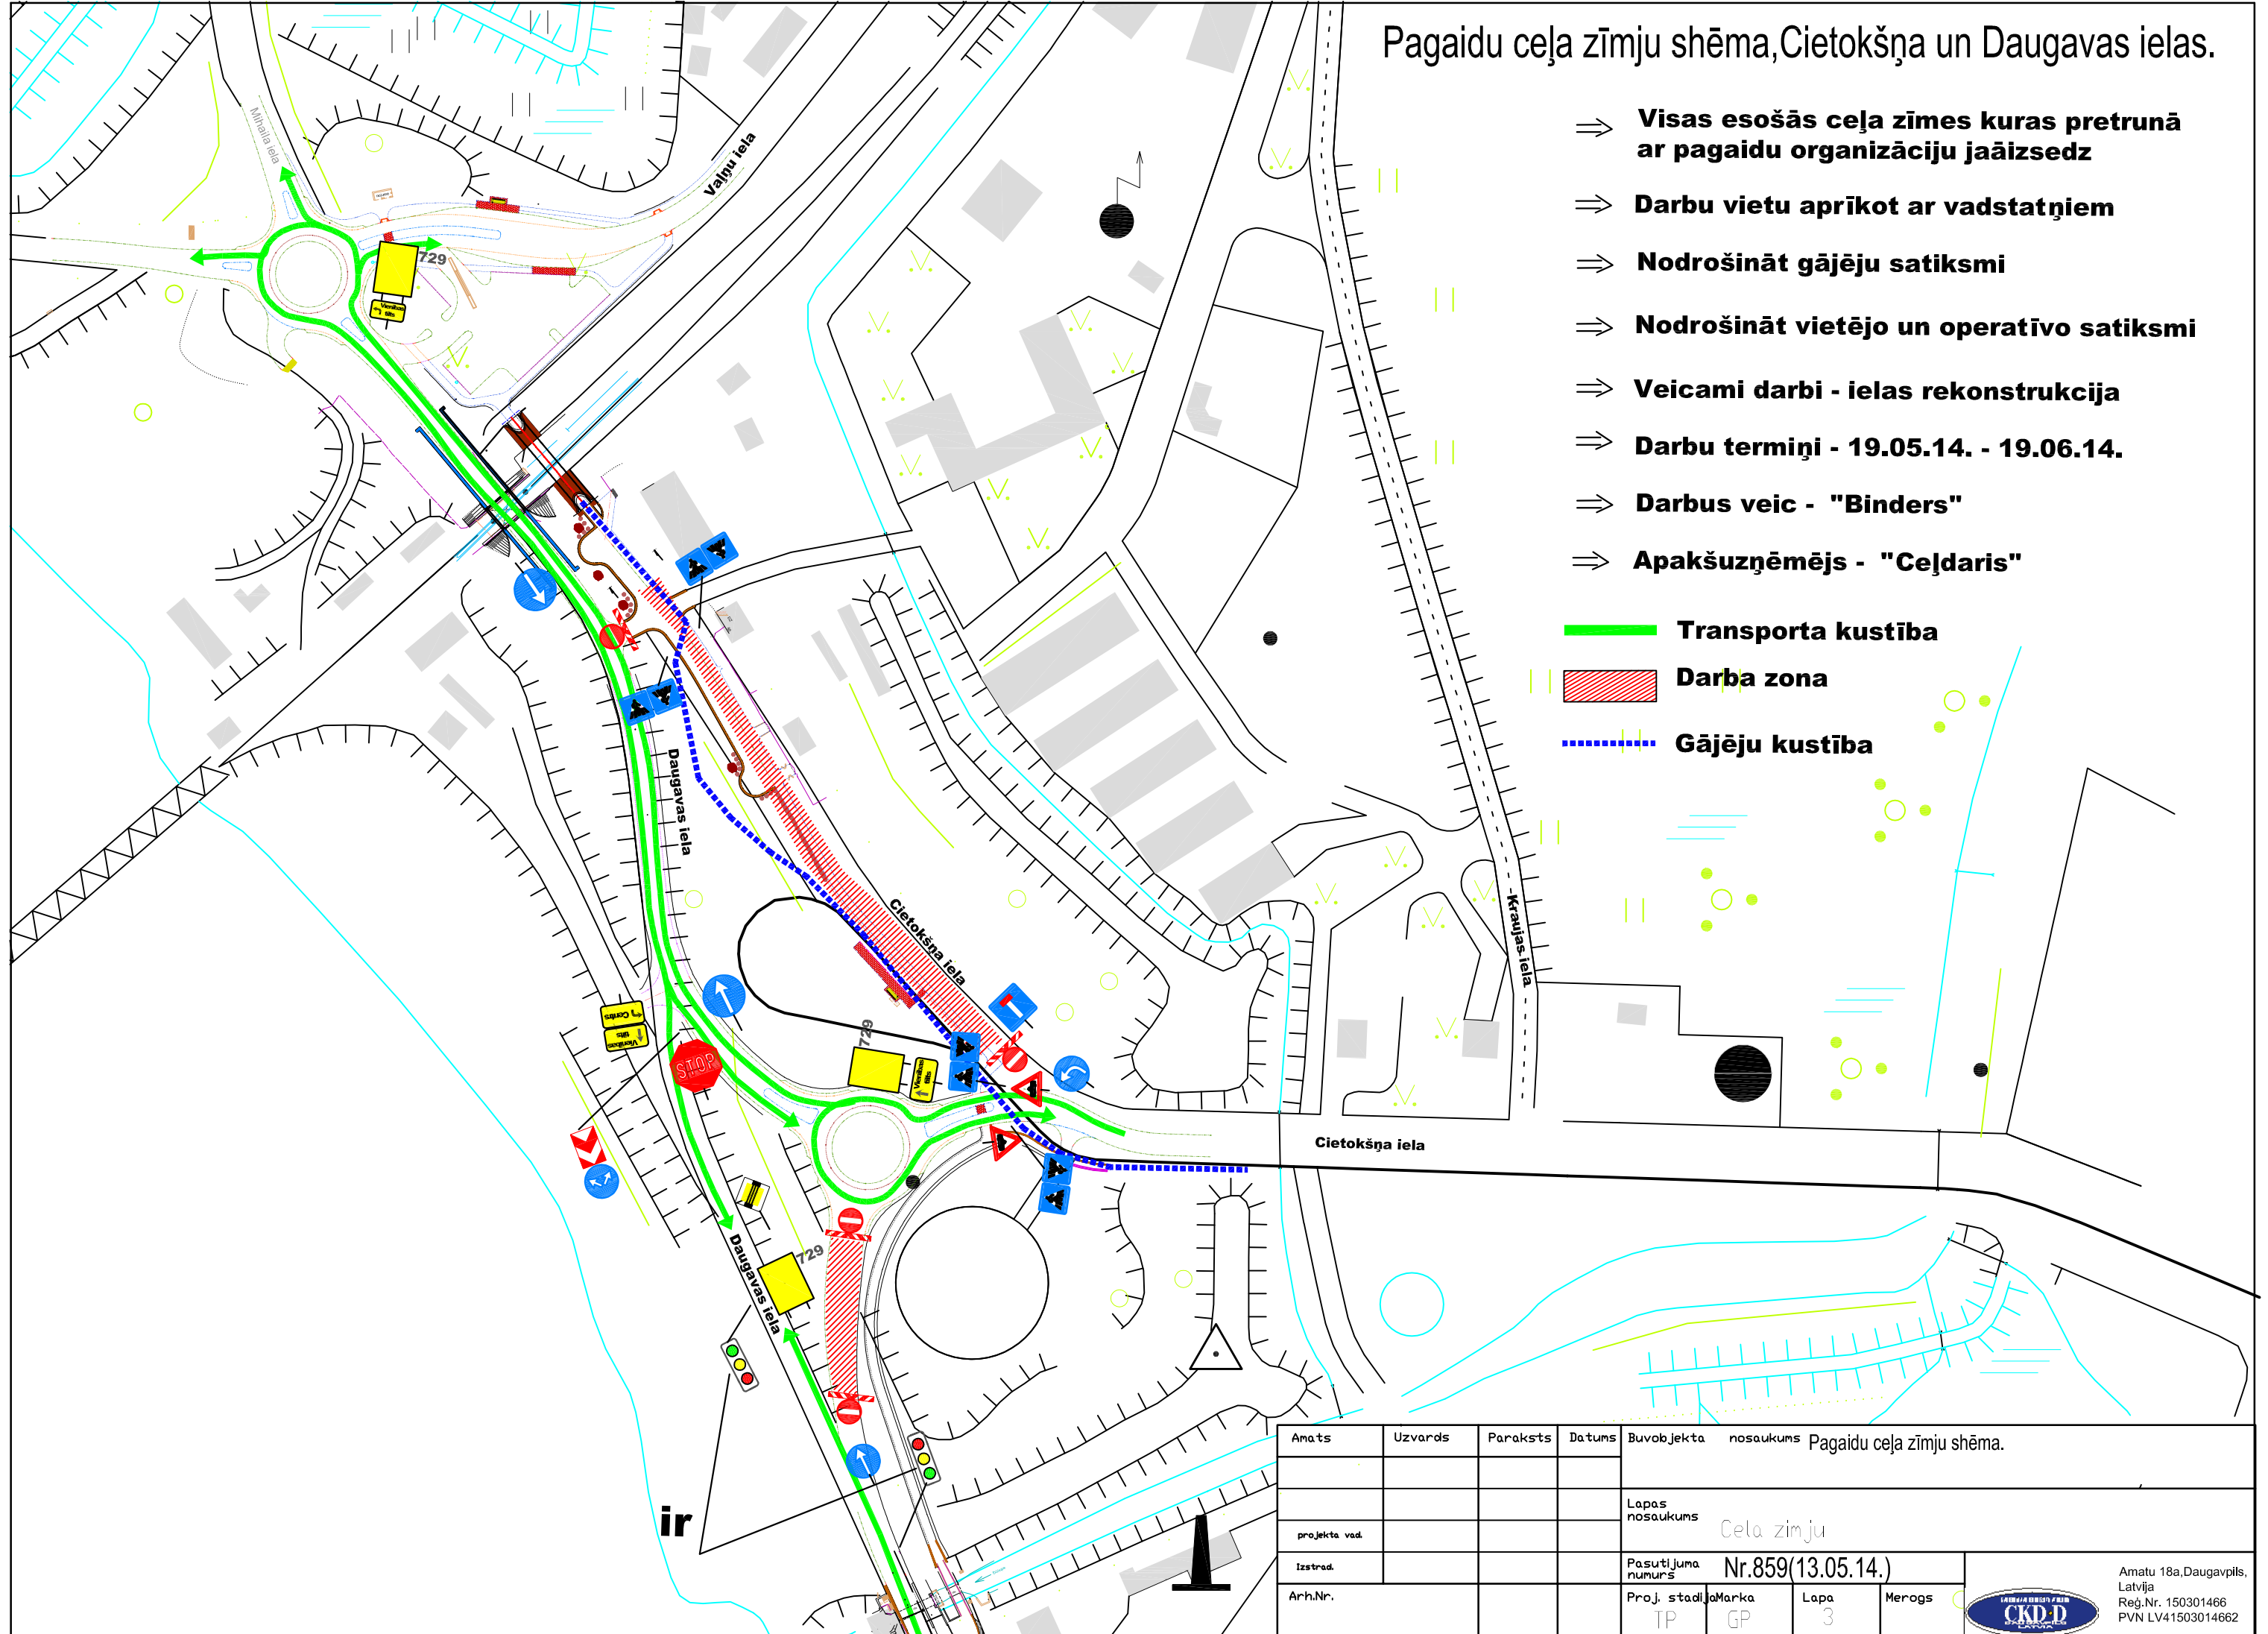

Amats	Uzvards	Paraksts	Datums	Buvobjekta nosaukums	Pagaidu ceļa zīmju shēma.		
projekta vad.				Lapas nosaukums	Cela zīmju		
Izstrād.				Pasūtījuma numurs	Nr.859(13.05.14.)		
Arh.Nr.				Proj. stadija	Marka	Lapa	Merogs
				TP	GP	3	

