


Pagaidu ceļa zīmju shēma, Līgo svētki.

uzstādīšana **23.06.13. - 9⁰⁰**
 demontāža **24.06.13. - 9⁰⁰**

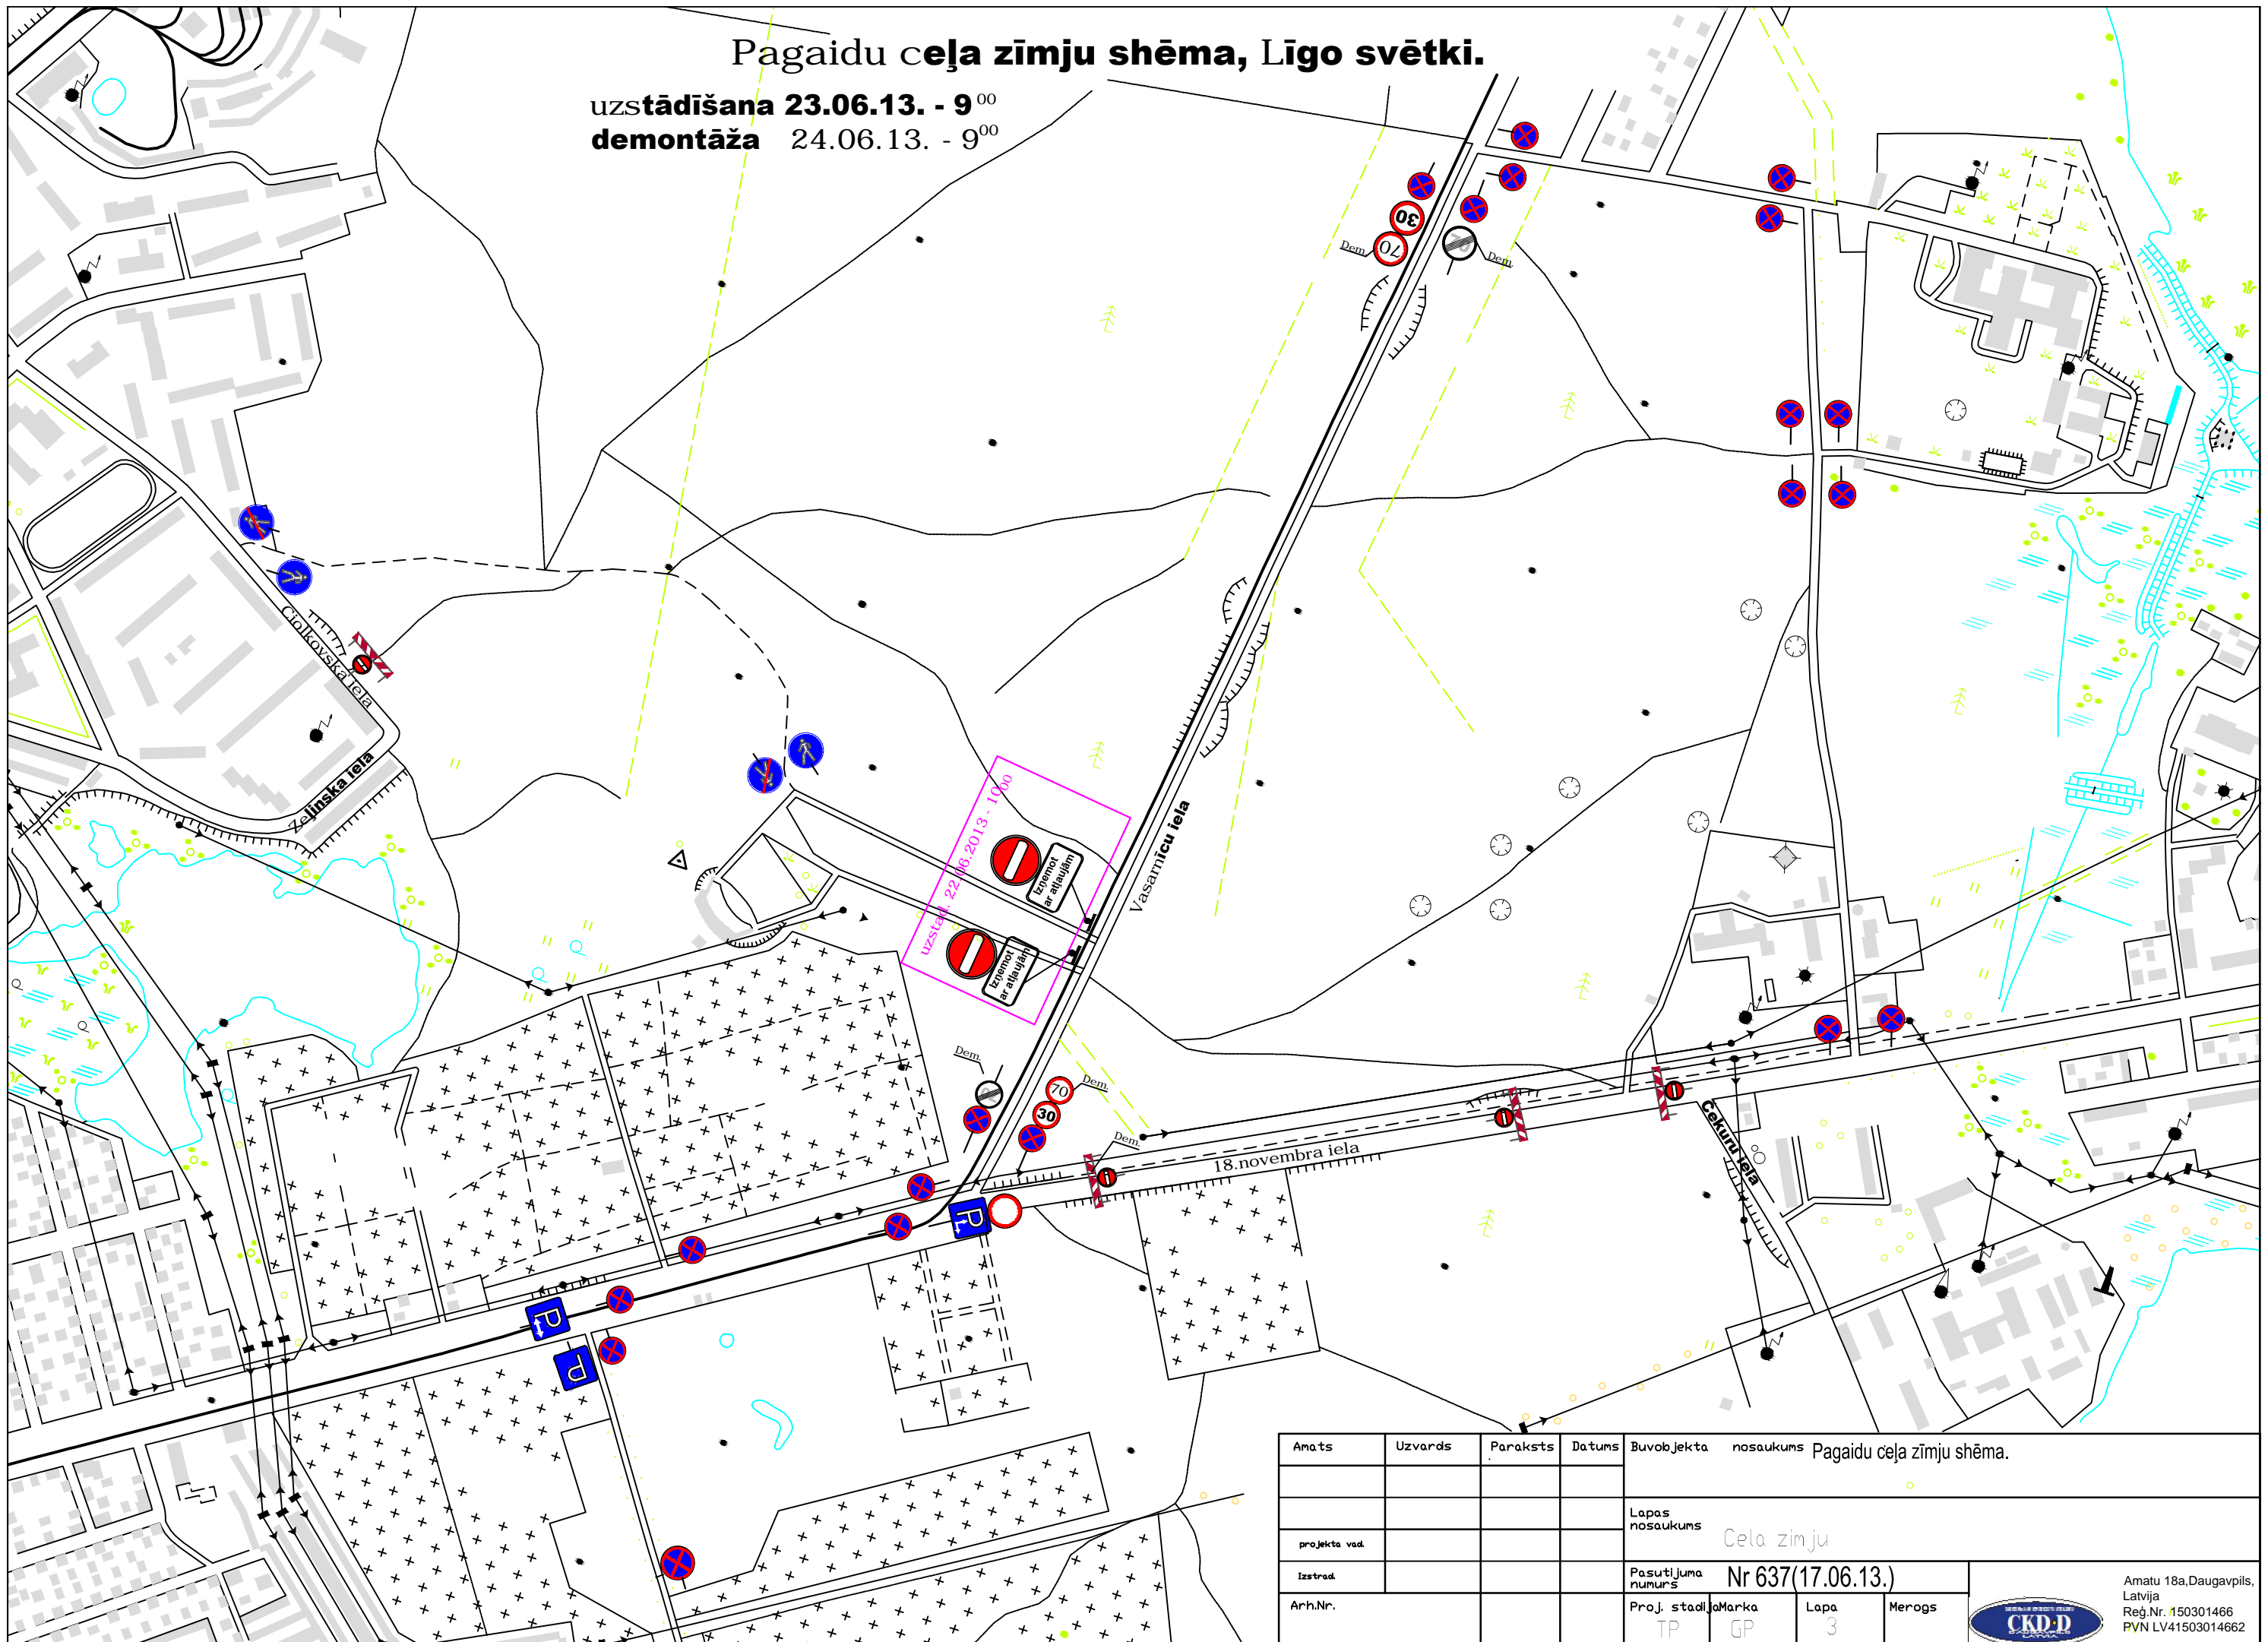

Amats	Uzvards	Paraksts	Datums	Buvobjekta nosaukums	Pagaidu ceļa zīmju shēma.		
projekta vad.				Lapas nosaukums	Cela zīmju		
Izstrād.				Pasūtījuma numurs	Nr 637(17.06.13.)		
Arh.Nr.				Proj. stadija	Marka	Lapa	Merogs
				TP	GP	3	