


Pagaidu ceļa zīmju shēma, centrs (Pilsētas svētki).

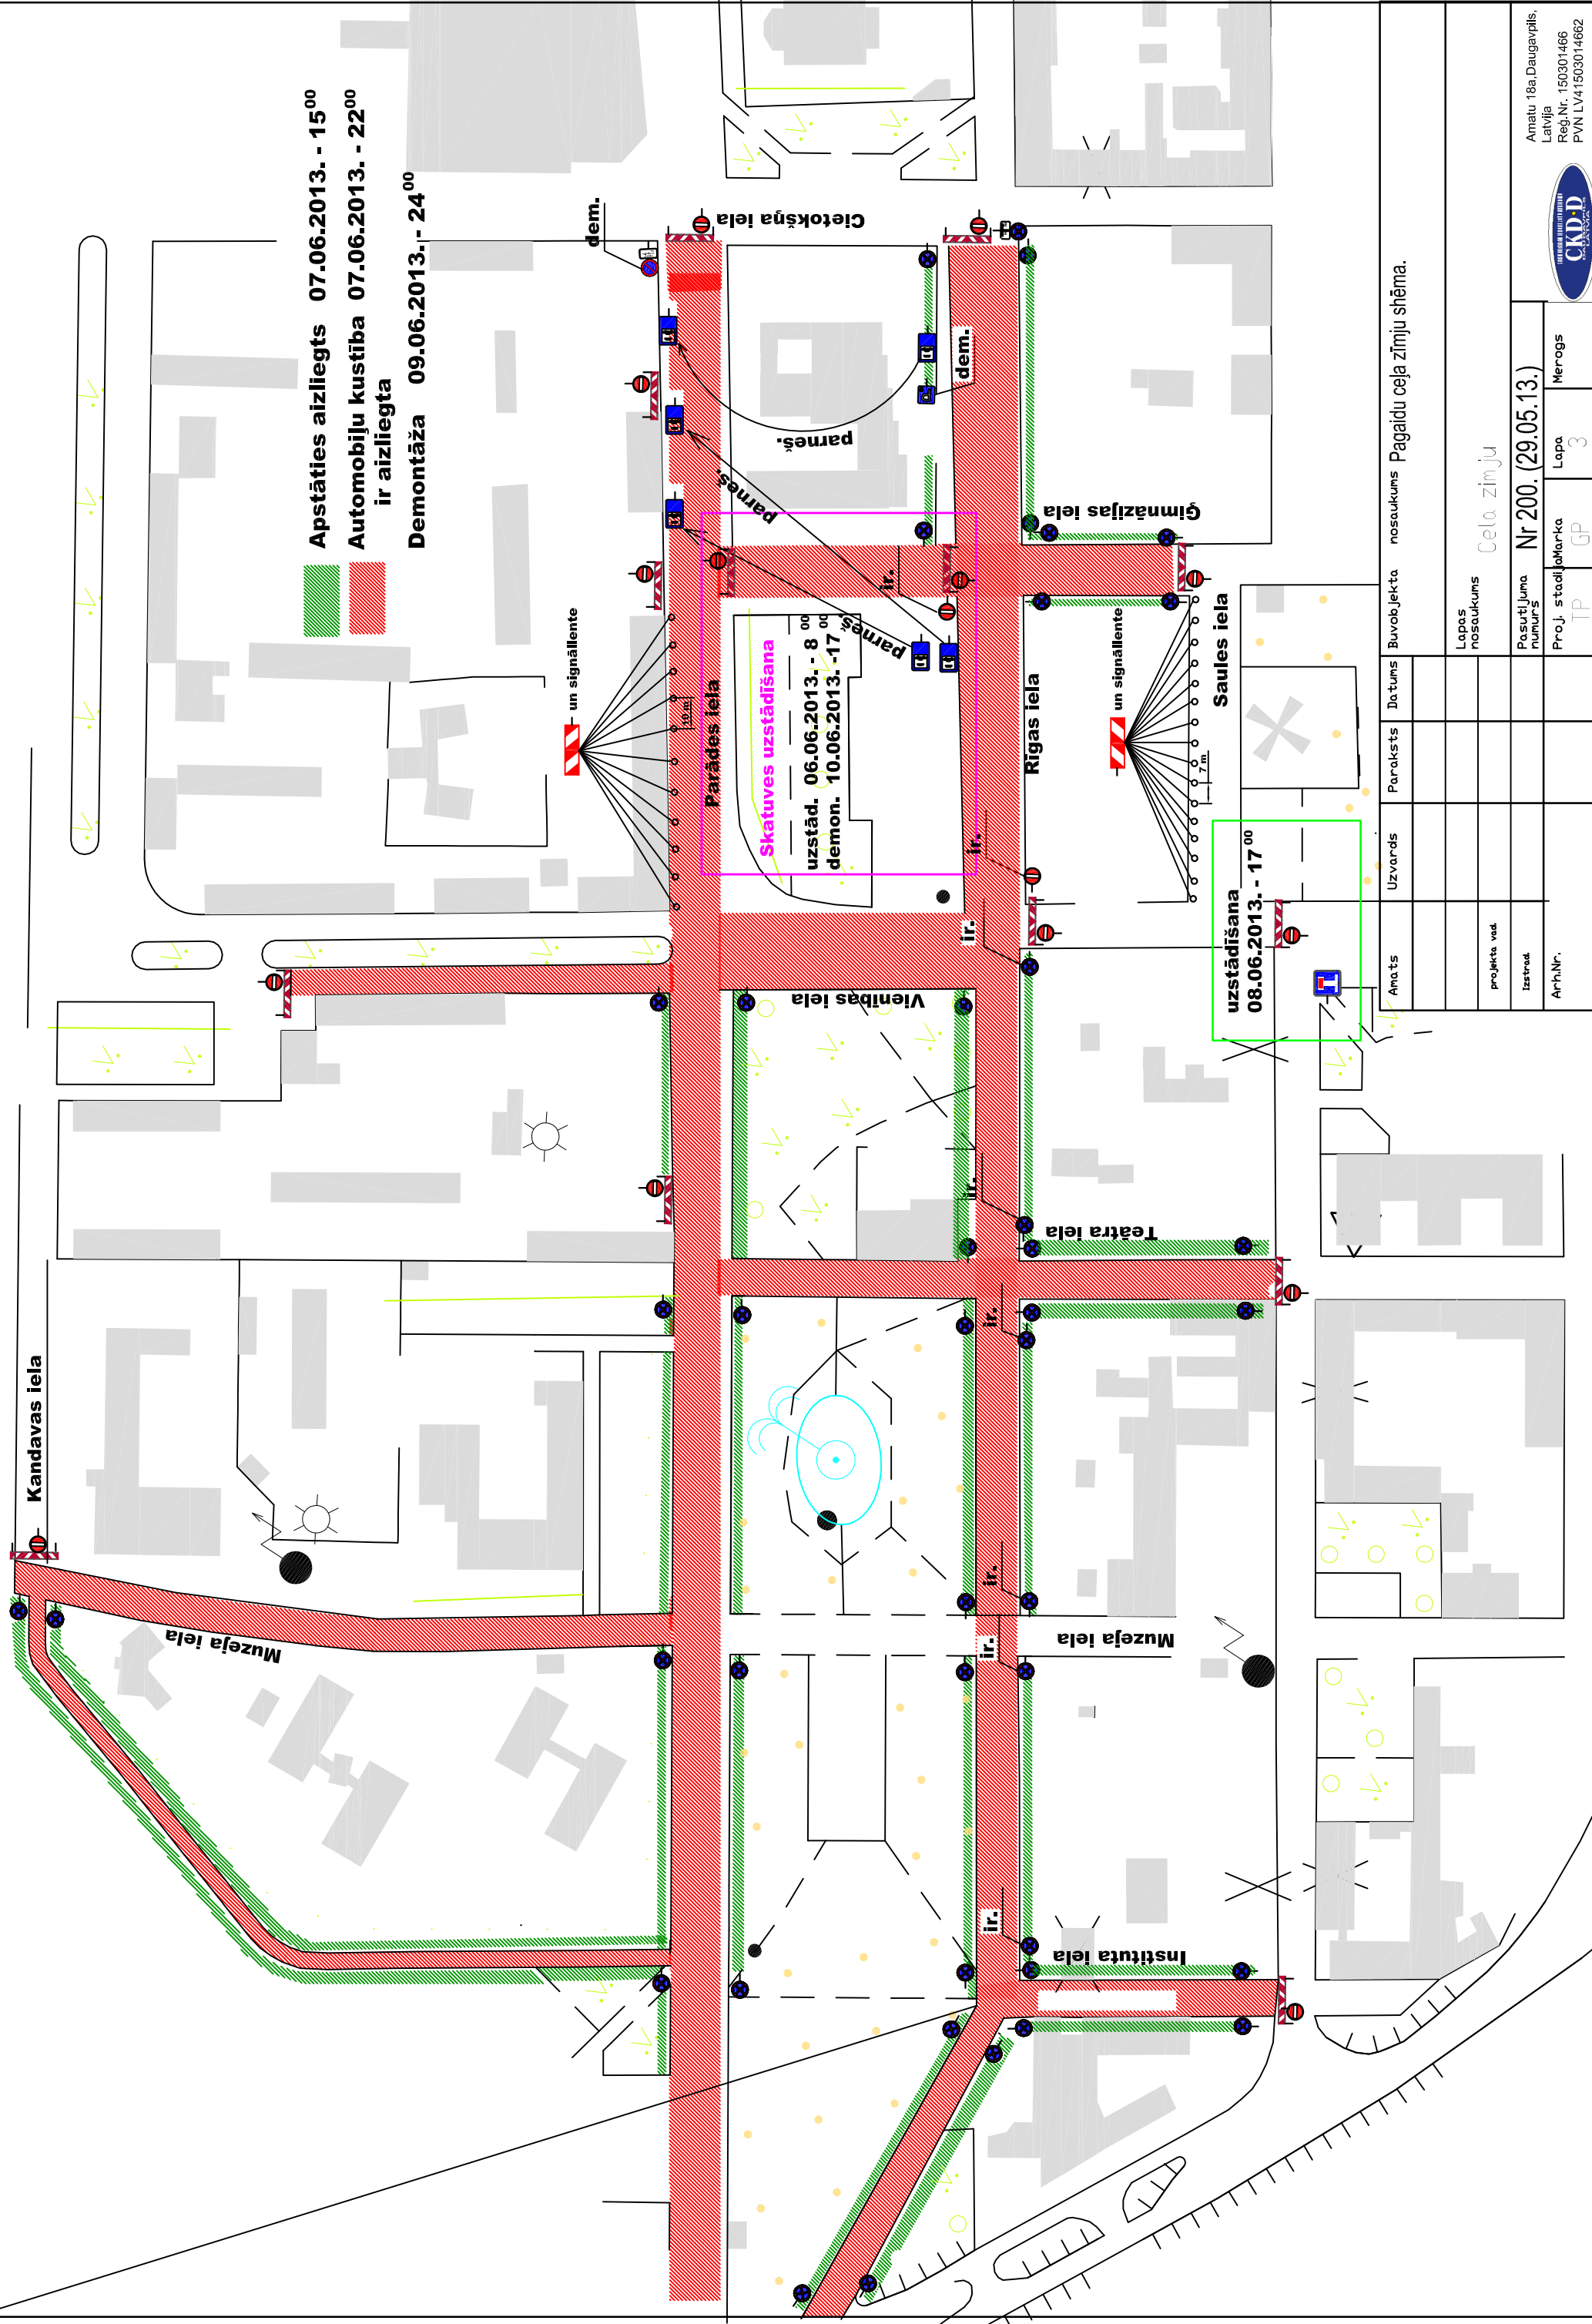

Amats	Uzvards	Paraksts	Datums	Buvobjekta nosaukums	Pagaidu ceļa zīmju shēma.
projekta vad.					
Izstrād.					
Arh.Nr.					
Lapas nosaukums	Cela zīmju				
Posūtījuma numurs	Nr 200. (29.05.13.)				
Proj. stadija	TP	GP	Lapa	3	Merogs