


**Pagaidu ceļa zīmju shēma, 18.novembra ielā (no Čiekuru ielas līdz Mēness ielai).
Rekonstrukcija A6 -A13. Darbus veic SIA "Binders" no 08.07.13. līdz 08.09.13.**

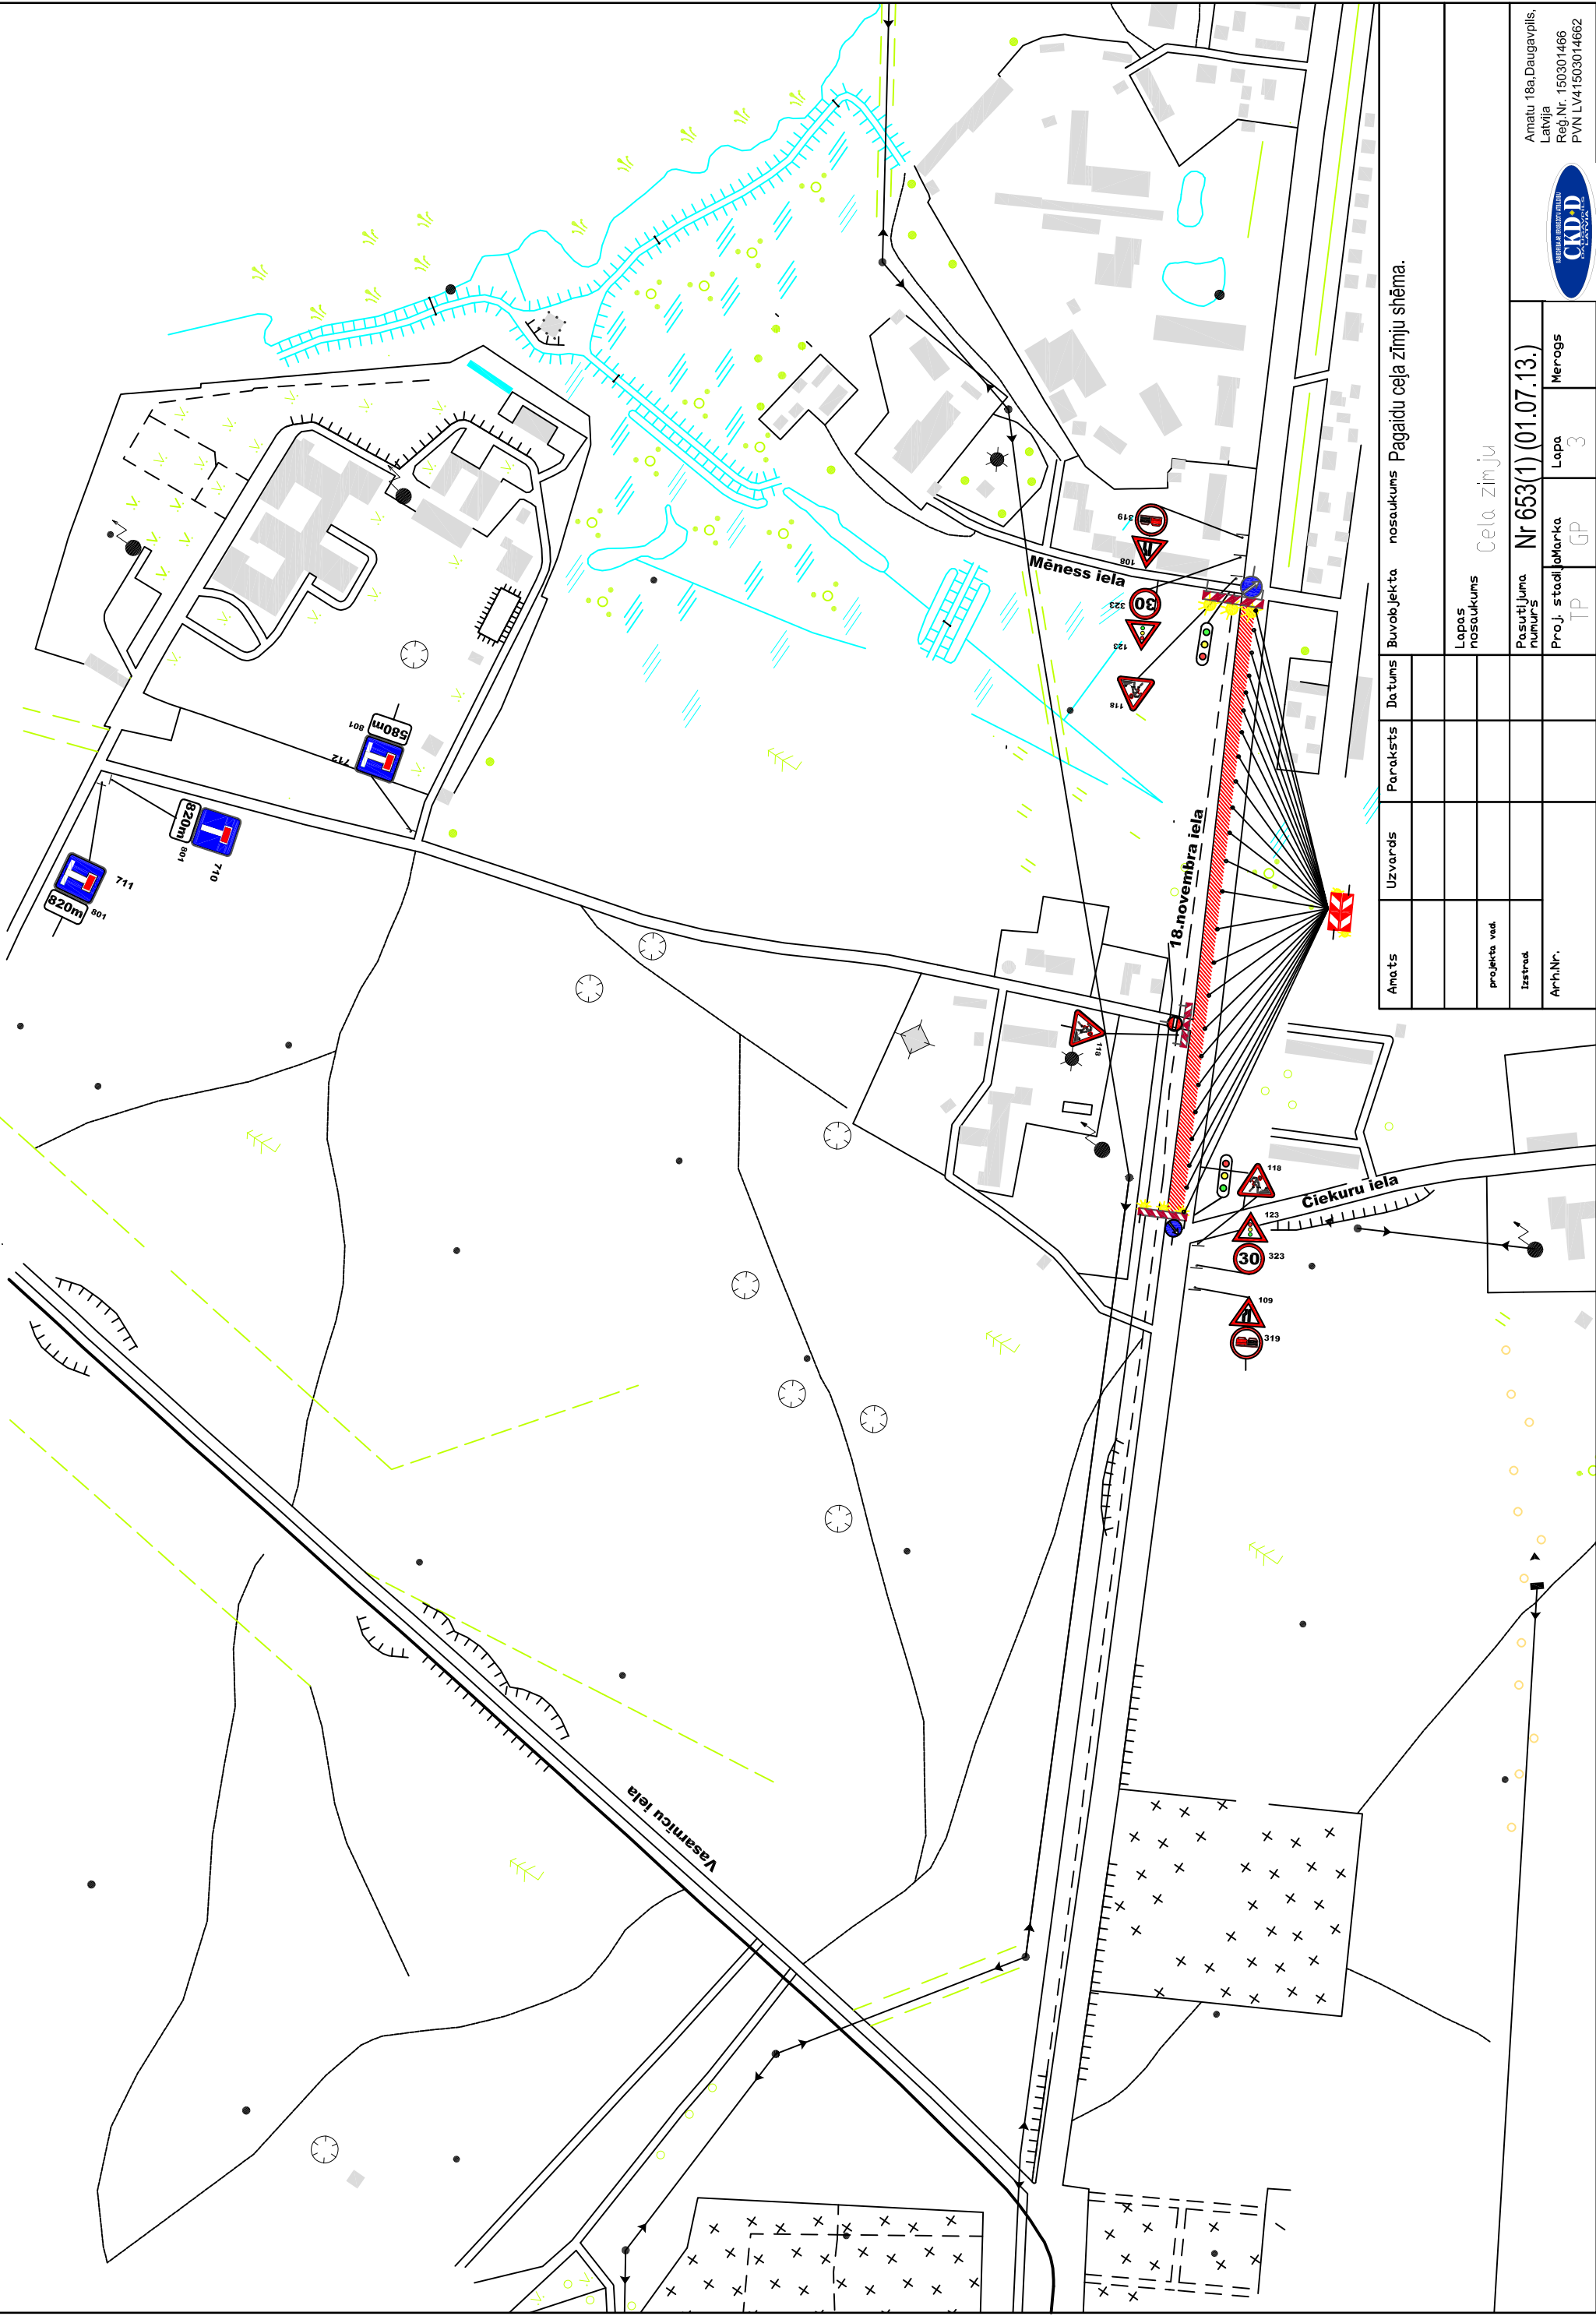

Ančs Uzvards Paraksts Datums Buvobjekta nosaukums Pagaidu ceļa zīmju shēma.

Amats	Uzvards	Paraksts	Datums	Buvobjekta nosaukums	Pagaidu ceļa zīmju shēma.
projekta vad.				Lapas nosaukums	Ceļa zīmju
Izstrād.				Pasūtījuma numurs	Nr 653(1) (01.07.13.)
Ar-h.Nr.				Proj. stadijāmārka	Lapa 3
				TP	GP
				Merogs	

