


Pagaidu ceļa zīmju shēma, avāriju kanalizācijas remonts Smilšu ielā (no Dobeles līdz Jelgavas ielai). Darbus veic 25.06-28.06.13. SIA "DAUGAVPILS ŪDENS".

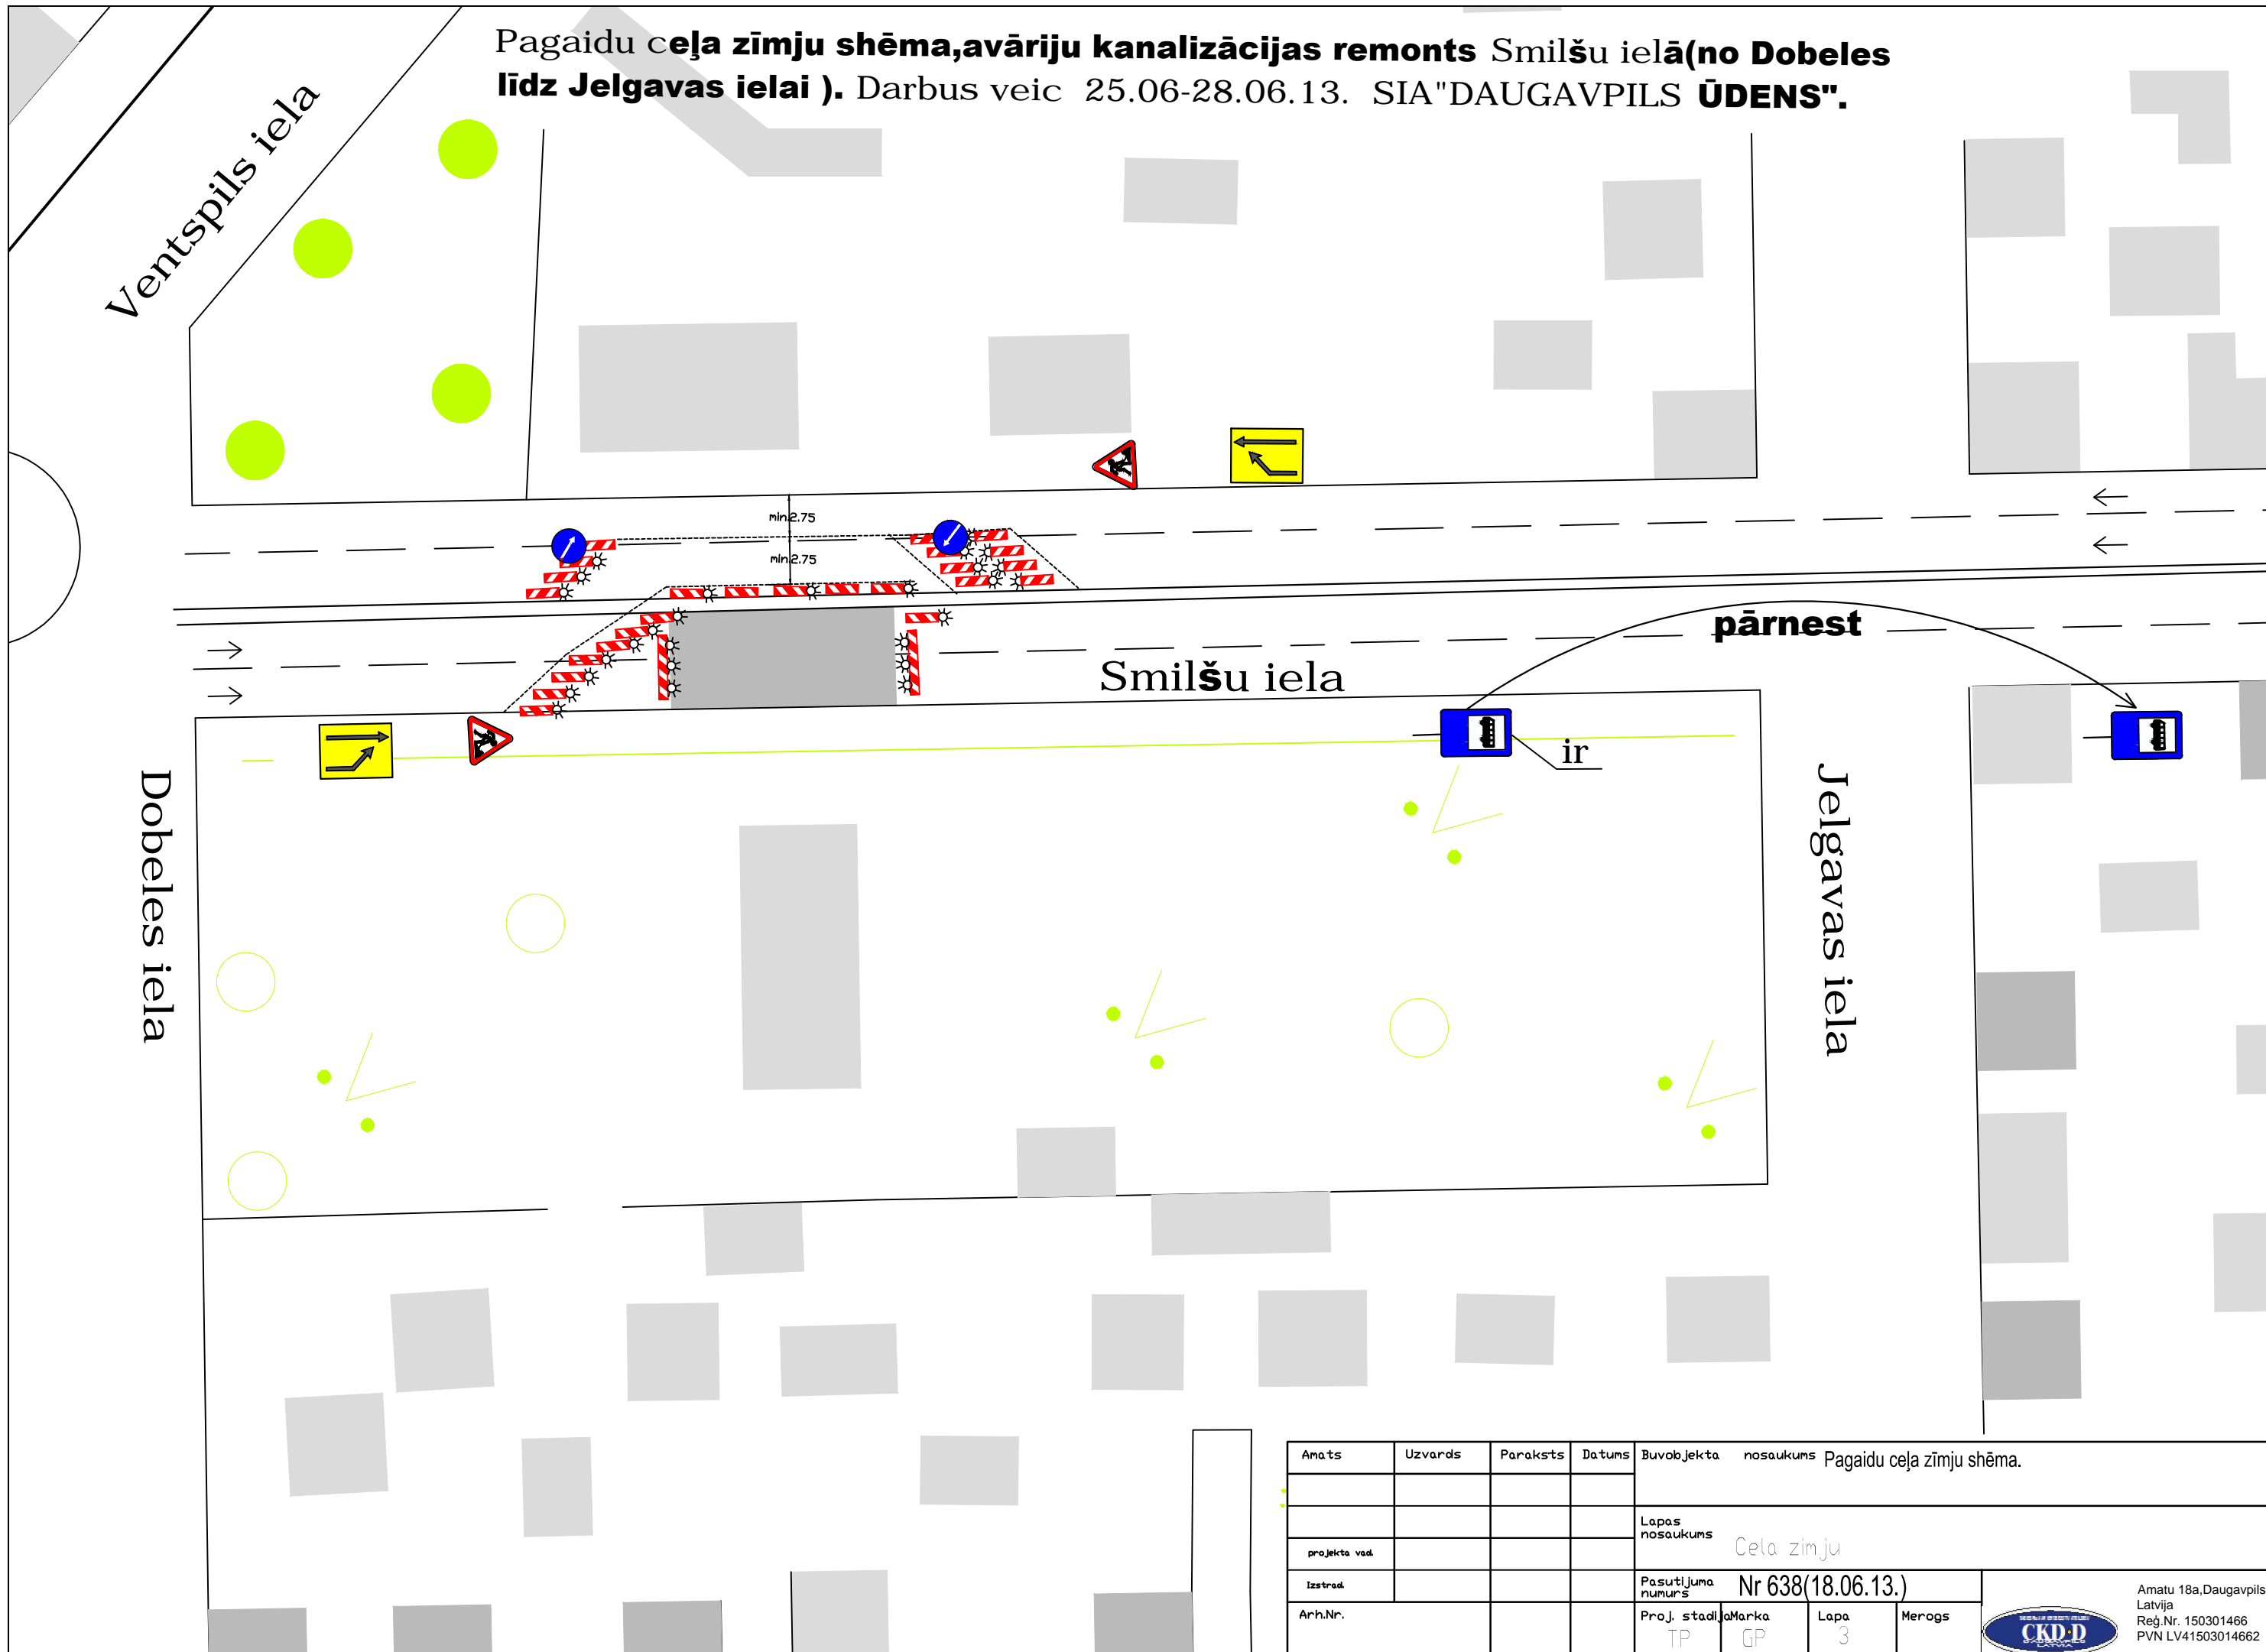

Amats	Uzvards	Paraksts	Datums	Buvobjekta nosaukums	Pagaidu ceļa zīmju shēma.		
projekta vad.				Lapas nosaukums	Cela zīmju		
Izstrād.				Pasūtījuma numurs	Nr 638(18.06.13.)		
Arh.Nr.				Proj. stadija	Marka	Lapa	Merogs
				TP	GP	3	

