

Pagaidu ceļa zīmju shēma, 18. novembra iela (no Daugavas ielas līdz Nometņu ielai).
Darbus veic "Binders" no 17.08.2013. - 30.09.2013.

SASKAŅOTS

Daugavpils pilsētas domes
priekšsēdētāja vietnieks
P. D. S. - P. Dzalbe

2013.g. 7. augustā

Darba zona

Viestura iela

Dzelzceļu iela

Nometņu iela

18. novembra iela

SASKAŅOTS
SIA "Daugavpils autobusu parks"

PPD inženieris
R. Sapiņņikovs

SASKAŅOTS


Daugavpils pilsētas pašvaldības iestāde
"Komunālās saimniecības pārvalde"
Tehniskās nodalības vadītājs
I. Semoneņiko

2013.g. 08.08.


Pagaidu ceļa zīmju shēma.

Auksts	Uzvarsde	Pārbaudējs	Izstrādātājs	Būvobjekta nosaukums	nosaukums	Pagaidu ceļa zīmju shēma.
projekta veid						
izstrādāt						
Arhivāts						
Lapas nosaukums						
Cēla zīmju						
Projekta Nr. 685 (07.08.13.)						
Lapa 3						
Mēroga						

**Pagaidu ceļa zīmju shēma, 18.novembra
Rekonstrukcija A6 -A13. Darbus**

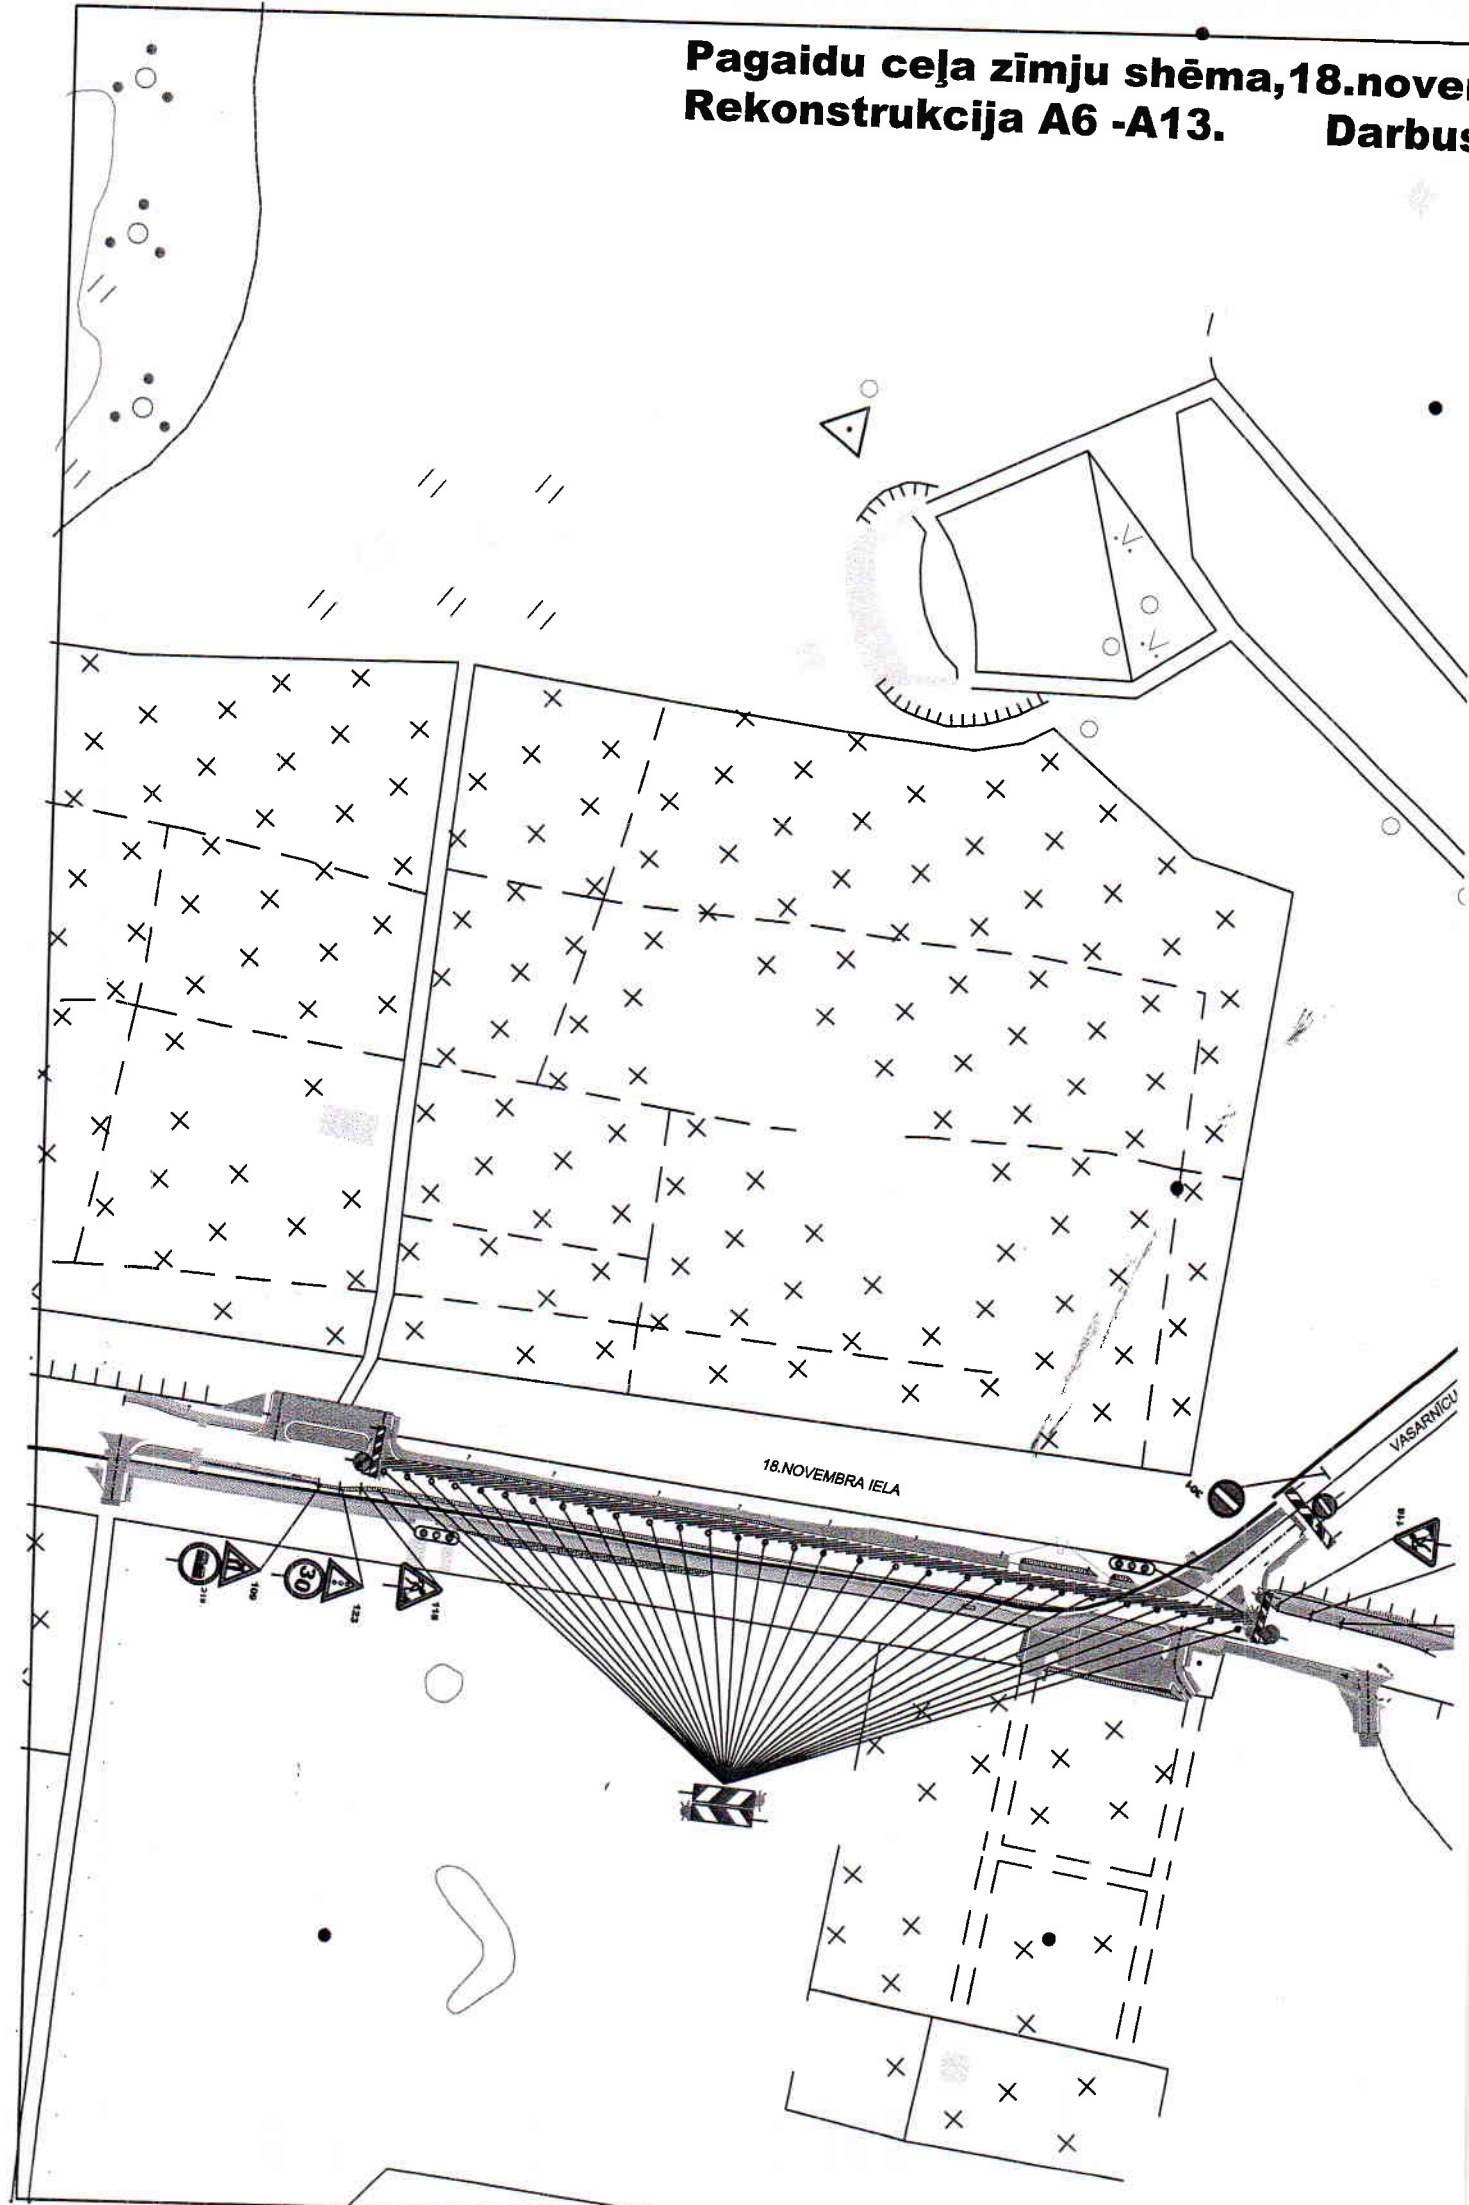

ra ielā (no pilsetas kapiem ielas līdz Vasarncu ielai).
 SIA "Binders" no 14.08.13. līdz 15.08.13.

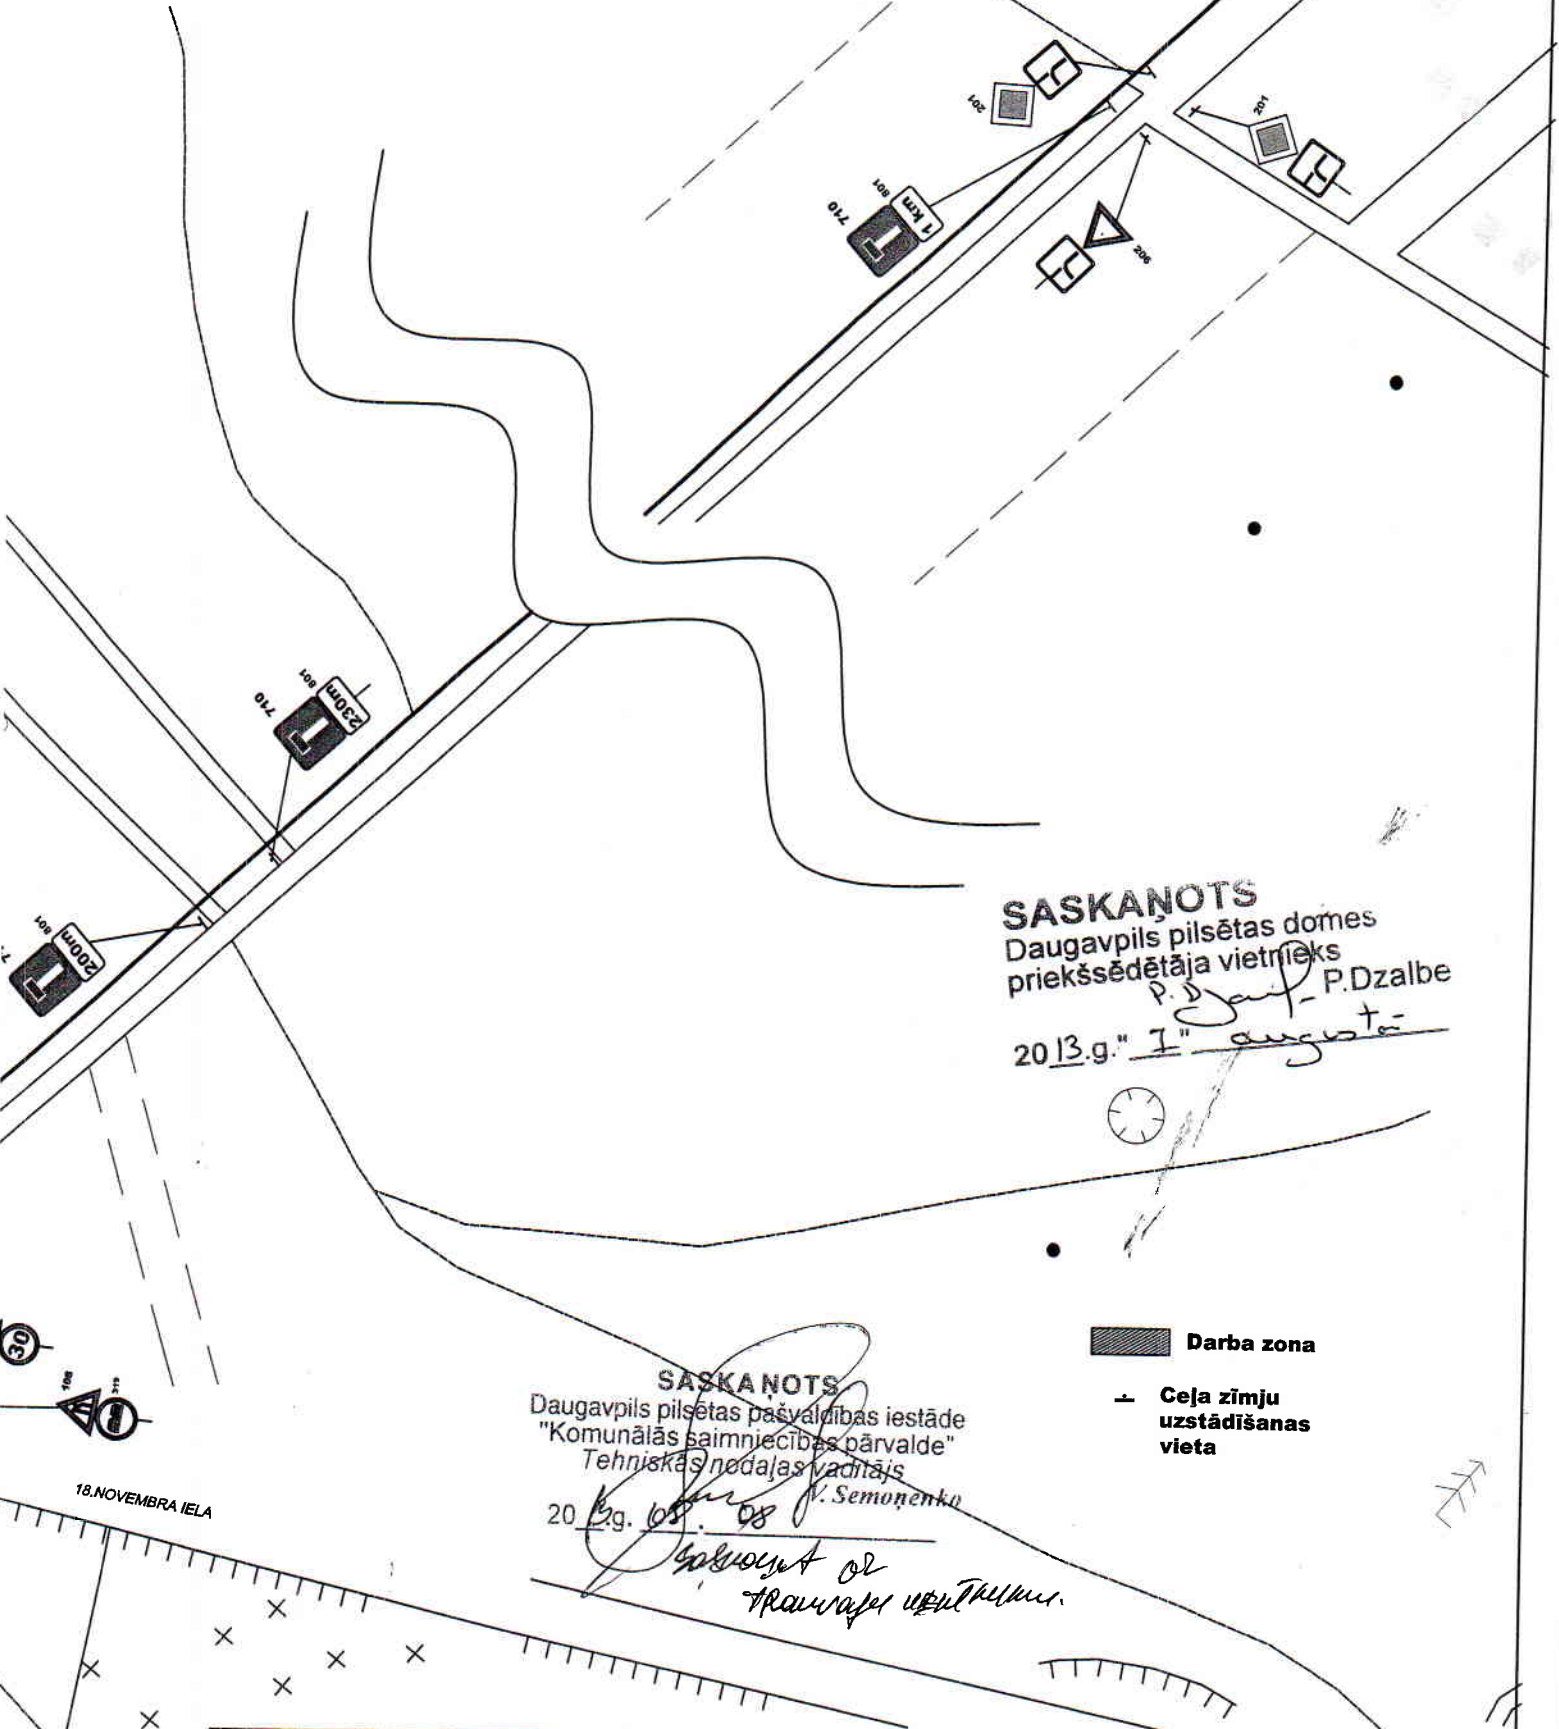


SASKANOTS
 Daugavpils pilsētas domes
 priekšsēdētāja vietnieks
 P. Dzalbe
 2013.g. 1. augusta

SASKANOTS
 Daugavpils pilsētas pašvaldības iestāde
 "Komunālās saimniecības pārvalde"
 Tehniskās nodaļas vadītājs
 V. Semoņenko
 20.08.13.


Darba zona
Cela zīmju uzstādīšanas vieta

Amats	Uzvards	Paraksts	Datums	Buvobjekta nosaukums	Pagaidu ceļa zīmju shēma.
				Lapas nosaukums	Cela zīmju
Projekta vad.				Pasūtījuma numurs	Nr 683(B) (07.08.13.)
Izstrād.				Proj. stadija	TP
Arhiv.				Marka	GP
				Lapa	3
				Merogs	

1.f

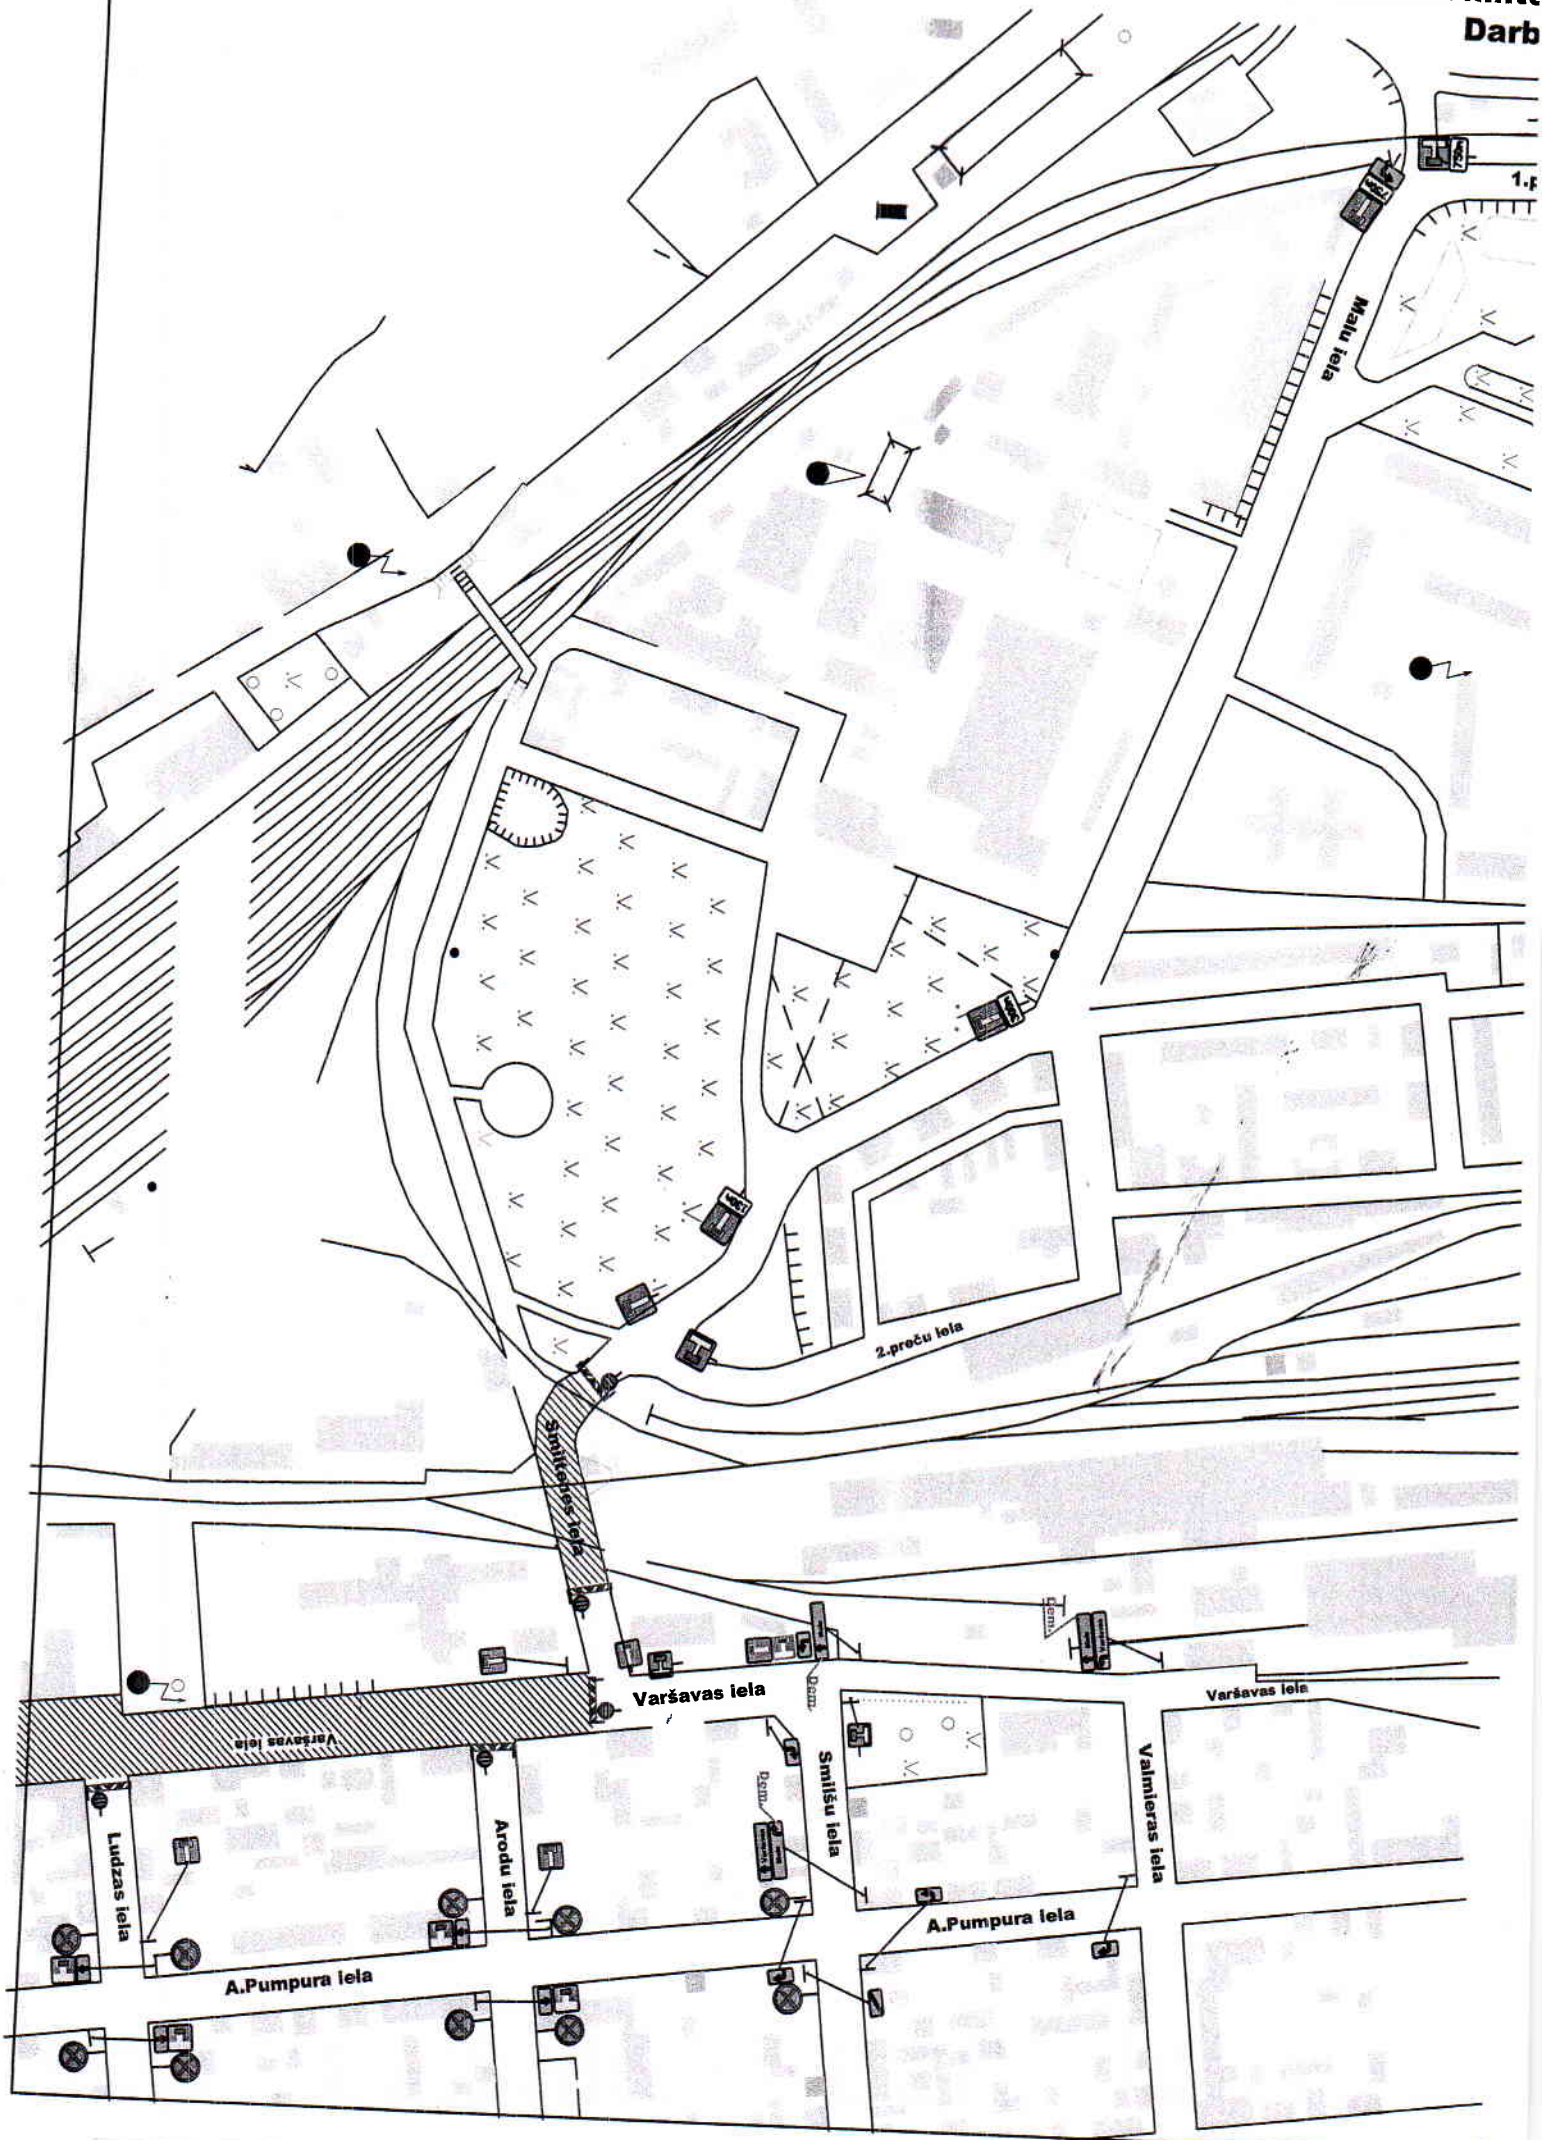

ceļa, dzelzceļa pļedceļa Nr.48 pārbrauktuves talsīšana ciet.
 Ie SIA "LDZ ritošā sastāva serviss" 19.08.13 6.10 - 22.30

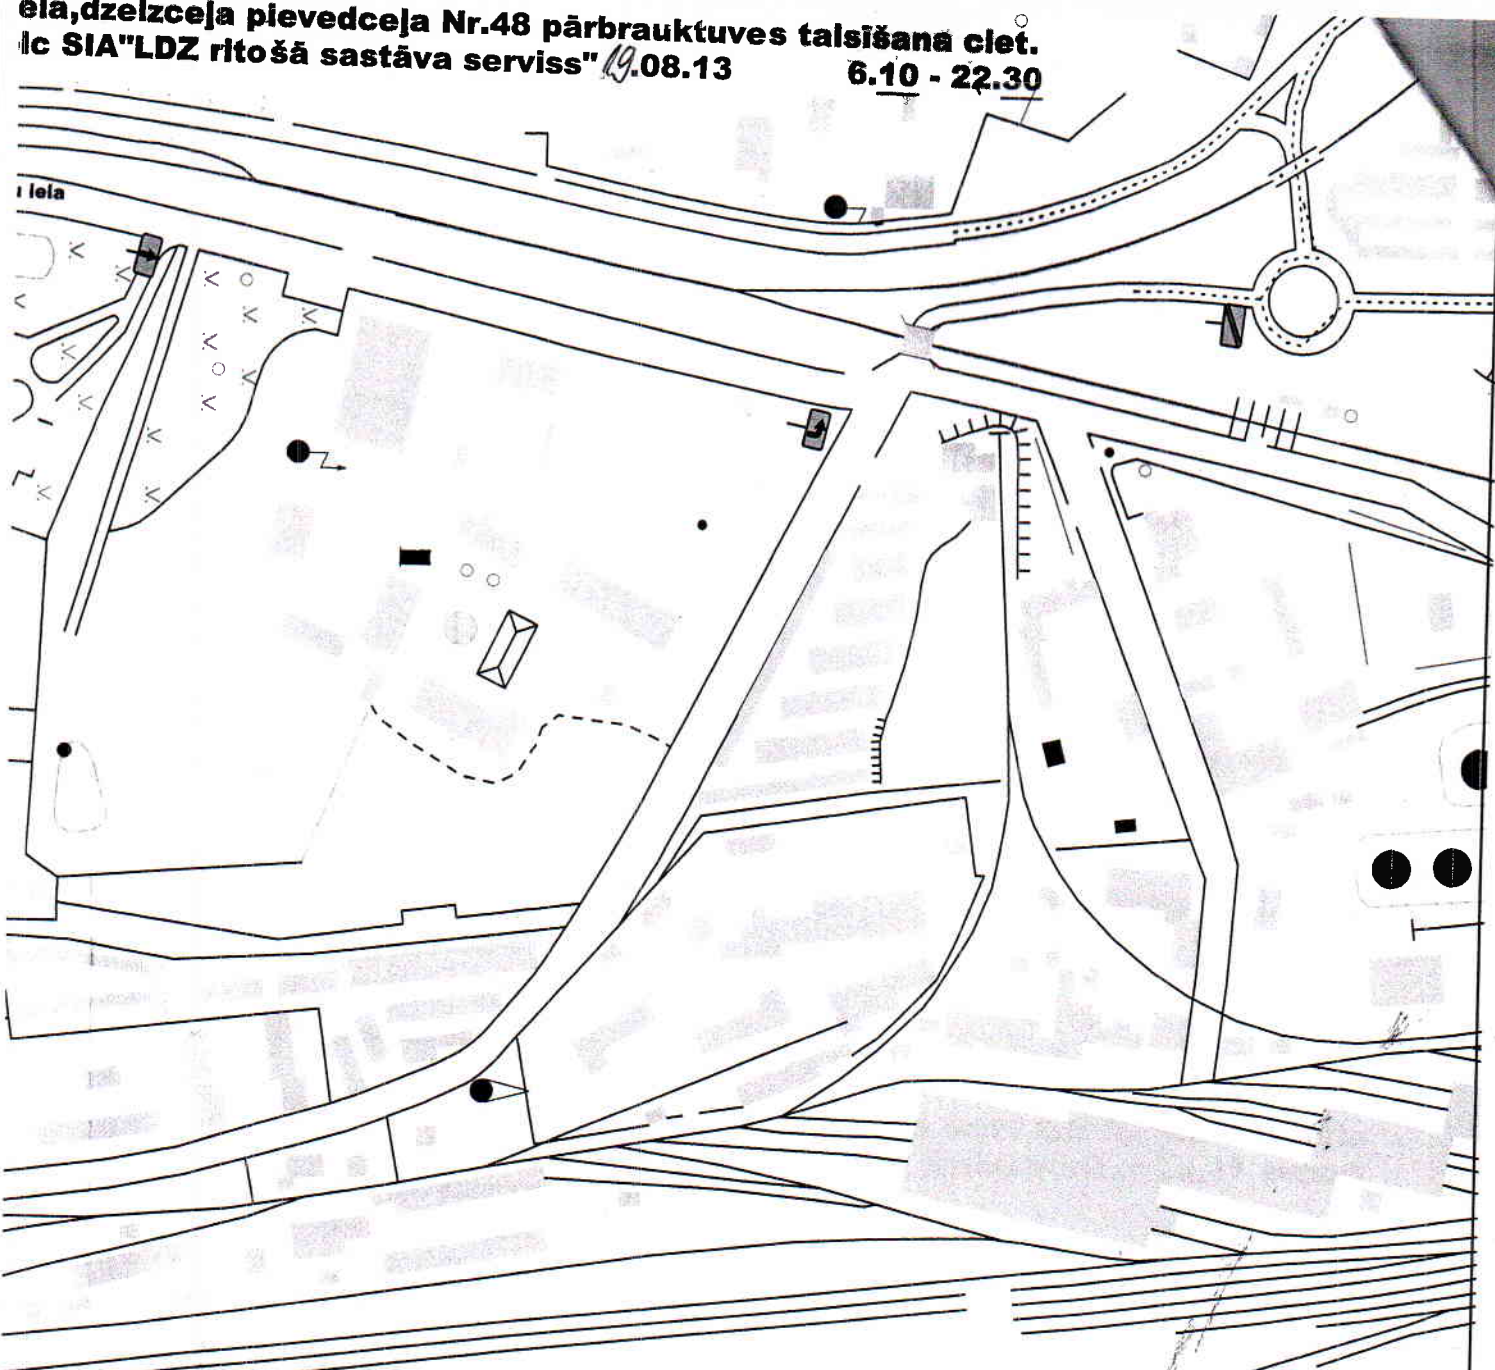

SASKAŅOTS
 Daugavpils pilsētas domes
 priekšsēdētāja vietnieks
 P. Dzabe
 2013.g. "01" 08

SASKAŅOTS
 Daugavpils pilsētas pašvaldības iestāde
 "Komunālās saimniecības pārvalde"
 Tehniskās nodaļas vadītājs
 V. Semoņenko
 2013.g. 08. 08

Darba zona SIA "LDZ ritošā sastāva srvisss"
 Darba zona SIA "Binders"

— Ceļa zīmju
 uzstādīšanas
 vieta

VAS LATVIJAS VALSTIS CEĻI
 Daugavpils nodaļas
 vadītājs
 G. HMELNICKIS
 2.08.13.

Amats	Uzvārds	Paraksts	Datums	Buvobjekta nosaukums	Pagaidu ceļa zīmju shēma.	
projekta vad.				Lapas nosaukums	Ceļa zīmju	
Izstrād.				Pasūtījuma numurs	Nr 674 (31.07.13.)	
Arh.Nr.				Proj. standarta Marka	Lapa	Merogs
				TP	GP	3



Amatu 18a, Daugavpils,
 Latvija
 Reģ.Nr. 150301466
 PVN LV41503014662