


# Pagaidu ceļa zīmju shēma „ražas svētki(centrs)“.

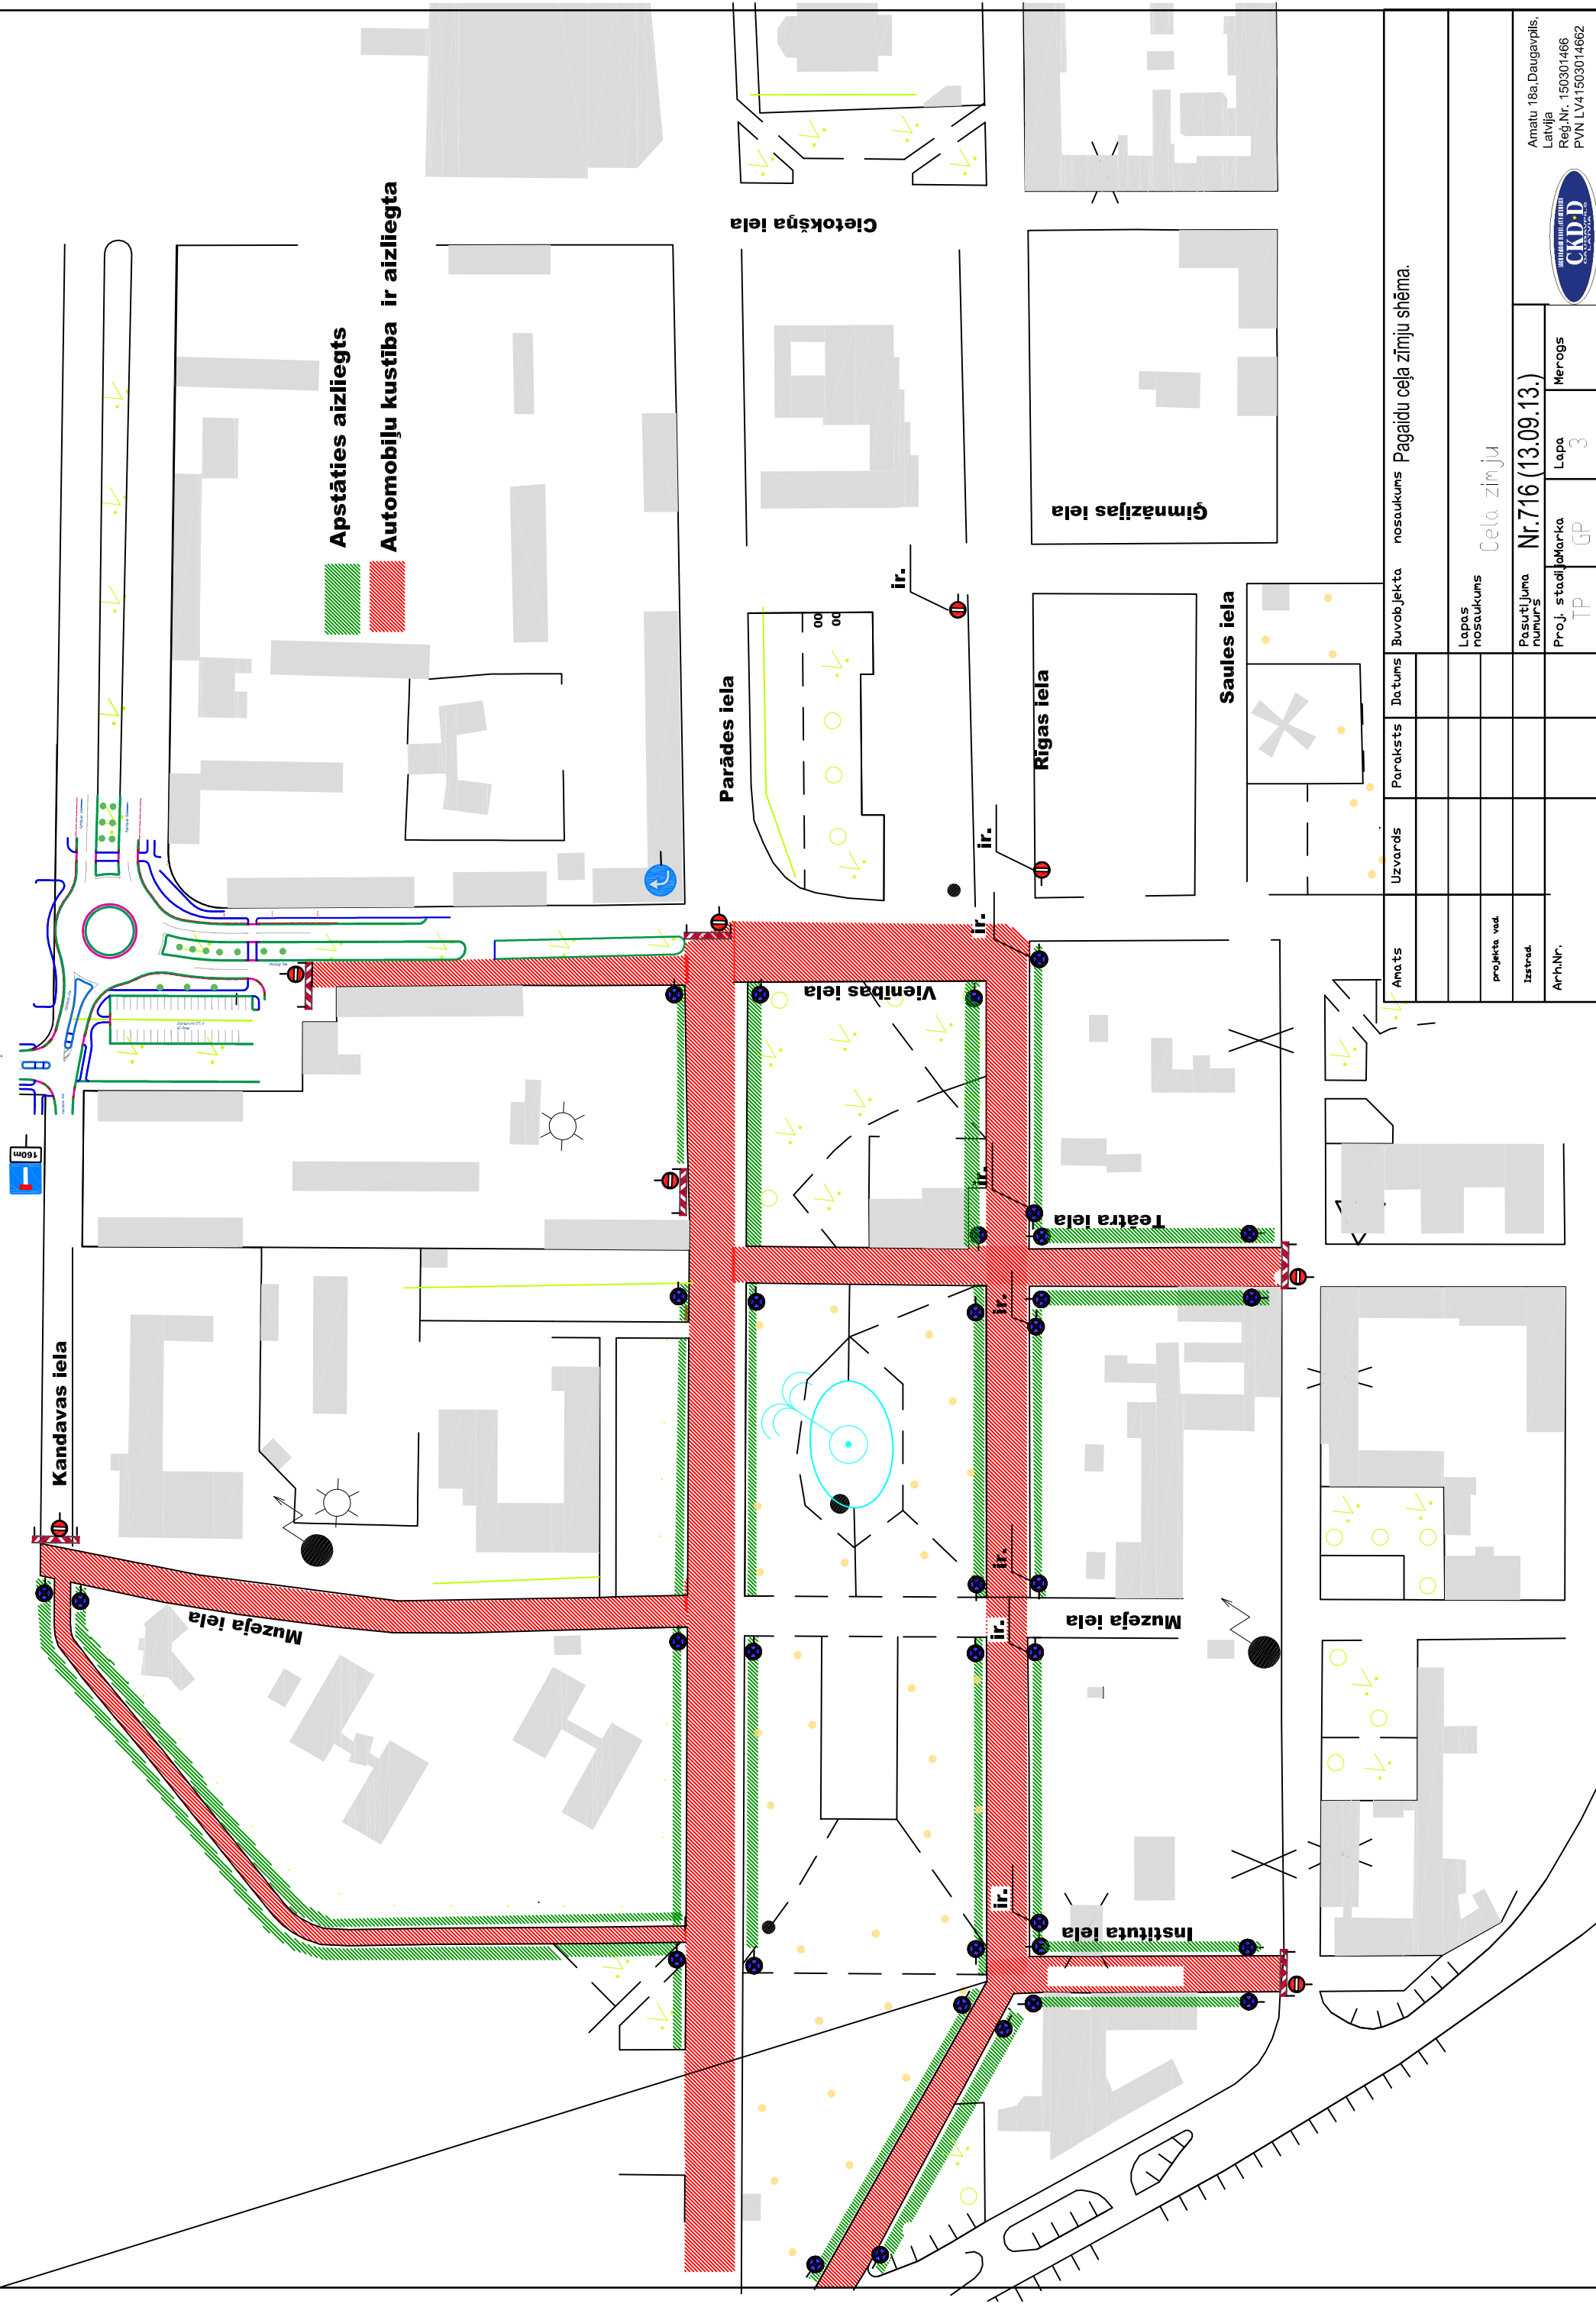

Apstāties aizliegts  
 Automobiļu kustība ir aizliegta

Anats	Uzvards	Paraksts	Datums	Buvobjekta nosaukums	Pagaidu ceļa zīmju shēma.
Projekta vad.					
Izstrād.					
Arh.Nr.					
Lapas nosaukums		Cela zīmju			
Pasūtījuma numurs	TP	Jārka	GP	Lapa	3
Nr.716 (13.09.13.)		Merogs			
Anatu 18a, Daugavpils, Latvija Reģ.Nr. 150301466 PVN LV41503014662					

