

DAUGAVPILS

Pagaidu ceļa zīmju shēma: A.Pumpura iela, Daugavpils.

↑↑ Visas esošās ceļa zīmes kuras pretrunā ar pagaidu organizāciju jautājsedz

↑↑ Darbu vietu aprīkot ar vadstatņiem

↑↑ Nodrošināt gājēju satiksmi

↑↑ Nodrošināt vietējo un operatīvo satiksmi

↑↑ Veicami darbi - ūdensapgades un kanalizācijas tīklu paplašināšana un rekonstrukcija



↑↑ Darbu termiņi - 08.10.15. - 30.10.15.

↑↑ Ģenerālrūpniecība - SIA "Ceļi un tilti"

↑↑ Apakšrūpniecība - SIA "Daugavpils Būvmehanizācija"
Atb. persona - Rostislavs Malina
tālr. 29426650

— Apbraucamais ceļš

▨ Darba zona

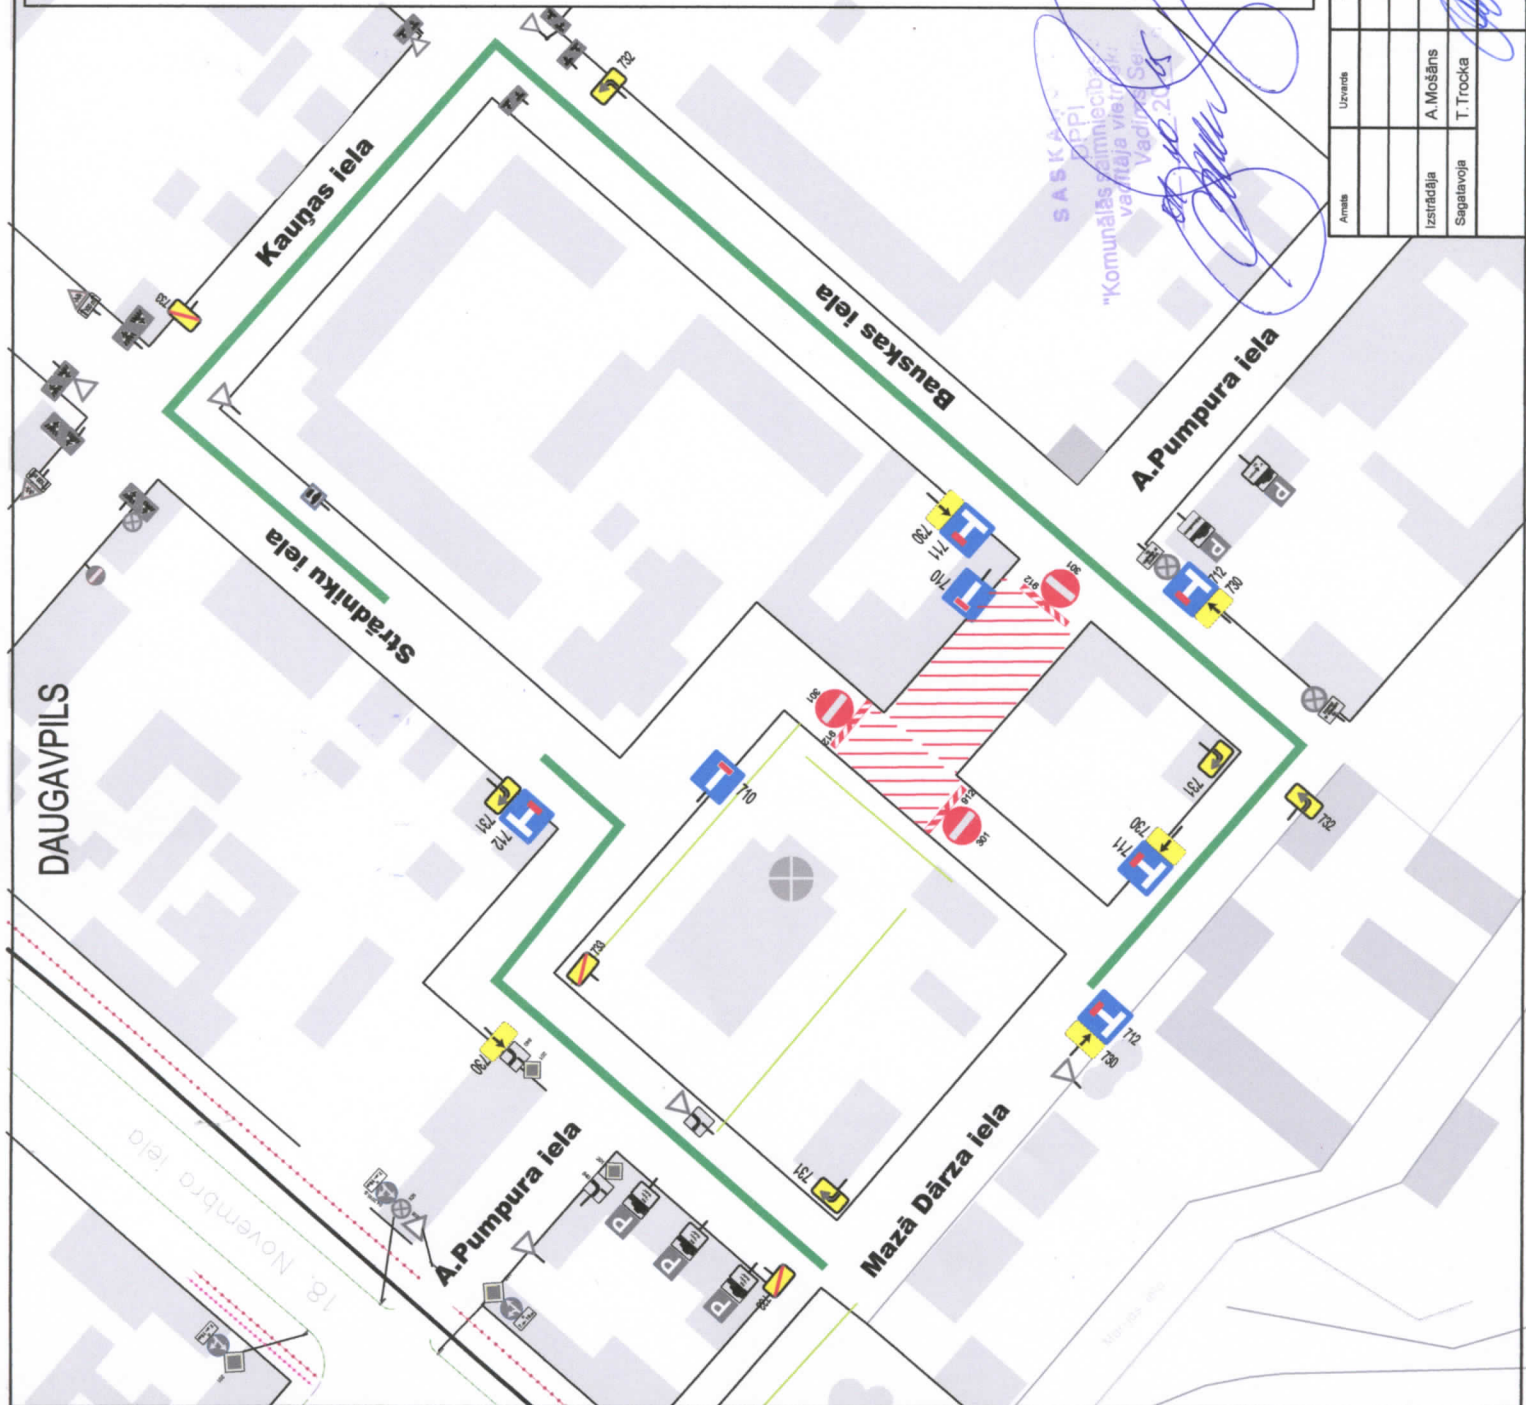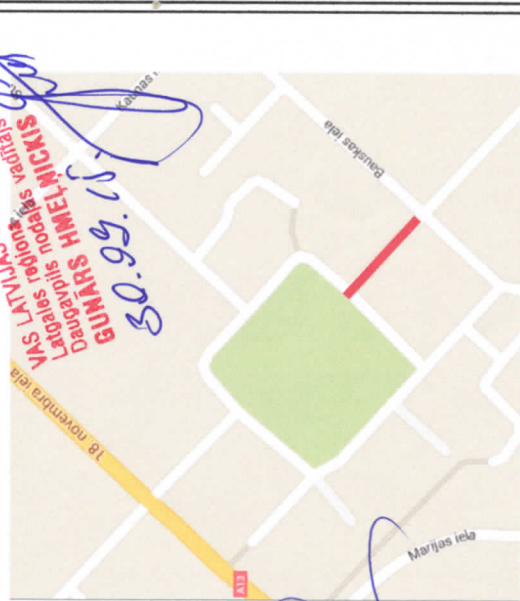

Pagaidu ceļa zīmju shēma.

Būvobjekta nosaukums

Uzdevs

Amats

Izstrādāja

Sagatavoja











Amats 18a, Daugavpils,
Rak. Nr. 150301486
P.V.N. LV4150301486Z



Ceļa zīmju
Nr.1147(2) (29.09.15.)
Lapa 1
Mēroga

Proj. stadija

Marka

Proj. stadija

Marka

