


BĒNIŅU STĀVA PLĀNS-SHĒMA

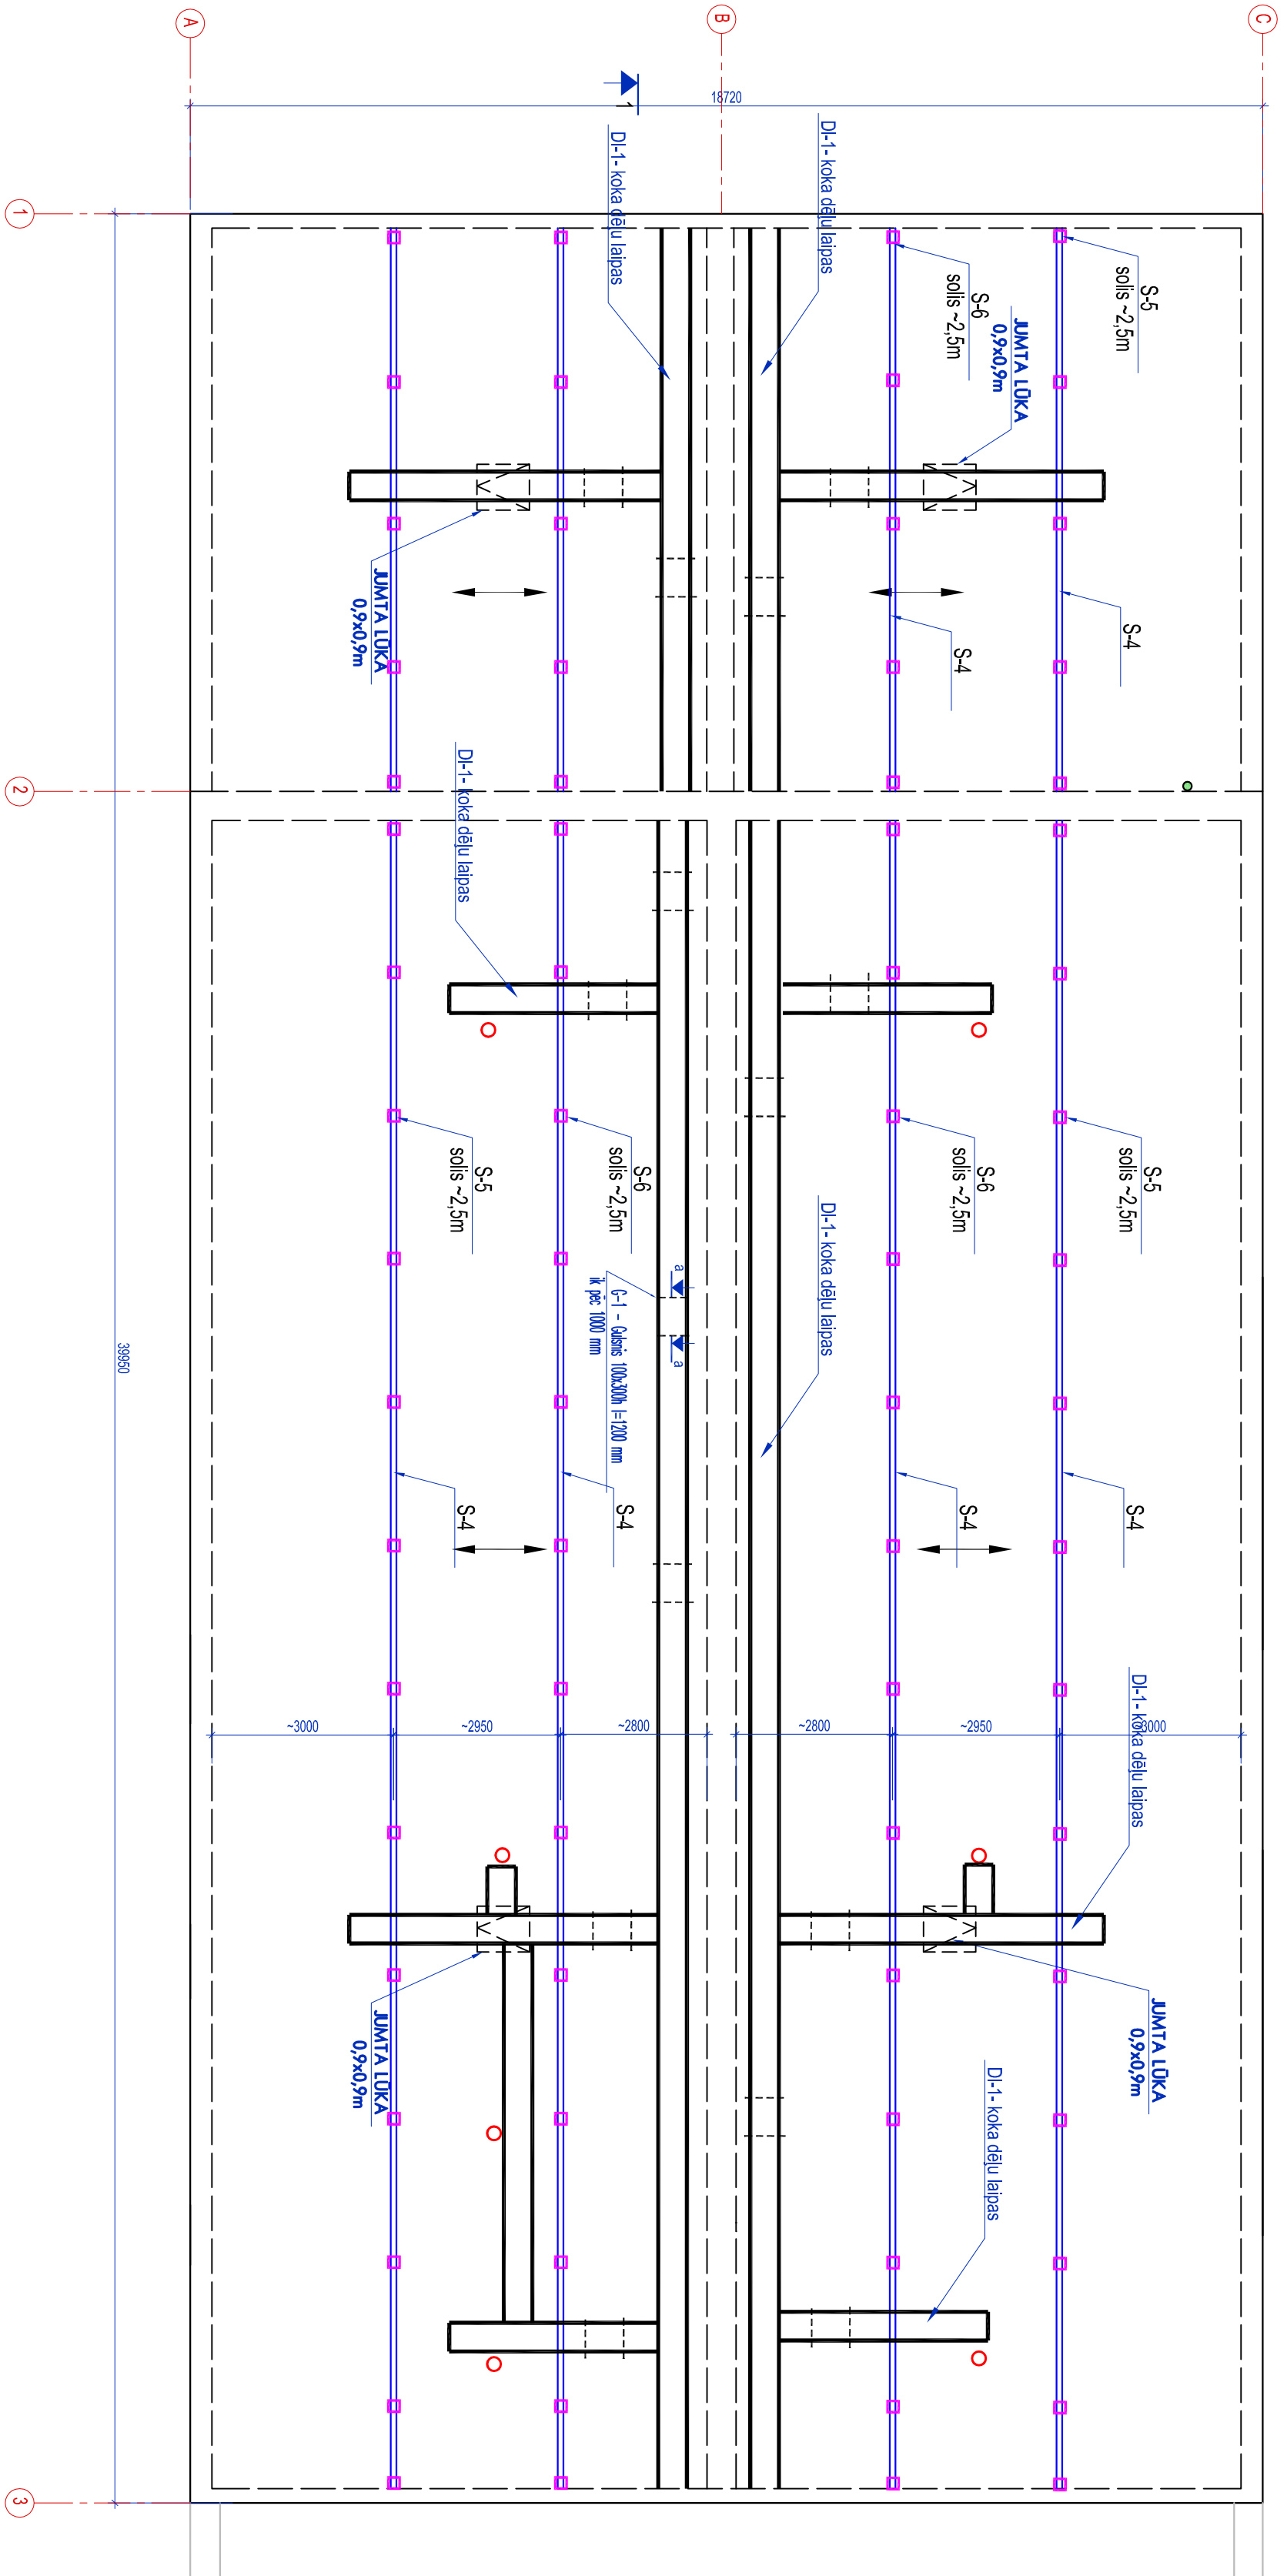


KOMATERIĀĻU SPECIFIKĀCIJA

MARKA	ŠĶĒRSGRĒZUMS	GARUMS, m	APJOMS m ³
G-1	□ 100x300h	144	4.32
DL-1	DĒĻI – b=32	144 m2	4.61
KOPA:			8.93


PIEŅĒMTIE APZĪMĒJUMI:

- ESOŠAS KIEGĒĻU ĀRSIEMAS 380 mm un 250 mm BIEZUMĀ,
- NEŠOŠAS KONSTRUKCIJAS VIRZIENS
- PROJEKTĒJAMĀS GARENĢILBĀKĀS 150x100h mm
- PROJEKTĒJAMĀS STĀVNIS (100x100)
- KANALIZĀCIJAS STĀVAADS Ø150
- DEFEKTORS Ø150-200 mm

BĒNIŅU PĀRSEGUMA SILTINĀŠANAS DETĀLAS

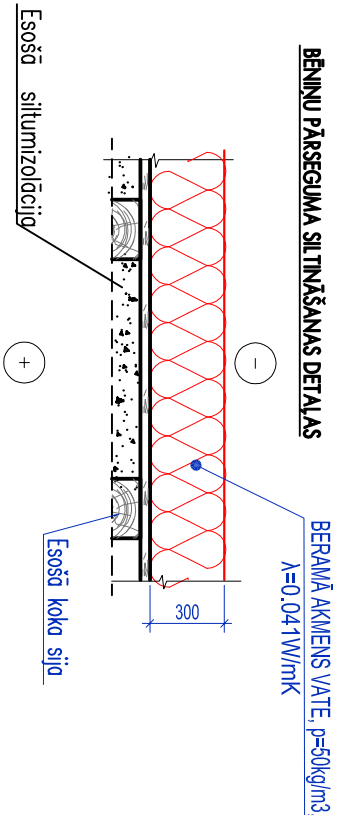

BĒNIŅU KONSTRUKCIJA

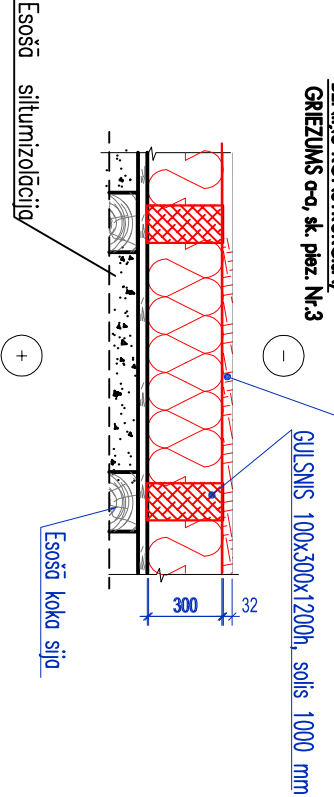

PĒJĒZĒME.

MATERIĀĻU SPECIFIKĀCIJA:

- a) KOKA DĒĻU LAIPAS – 120t.m
- b) GULSNIS 1200x100x300h – 144t.m

		Būvniecības nosaukums	
KOMUNĀLPROJEKTS		SIA "LABĒKĀRTOŠANA-D" GARĀŽAS ĒKAS (kod.Nr.05000090802004)	
BŪVKOMERSANTA		VIENKĀRŠOTĀ ATJAUNOŠANA 1.PASAŽIERU 6. DAUGA/PILĻI	
REĢISTR.Nr.2687 – R		Lapas saturs	
Arh. Nr.		BĒNIŅU PLĀNS. BĒNIŅU PĀRSEGUMA SILTINĀŠANAS DETĀLAS.	
Izstrādātājs		Pasūtītāja Nr.	
Projektants		16-31-021	
Datums		10.2016	
Pārbaudītājs		1:100, 1:10	
N. POKROVA		Lapas Nr.	
9800		BK-8	